



מחוז: ירושלים
 נפה: ירושלים
 עיר: ירושלים
 מלקום: דה' הושע 3
 גוש: 30083 חלקה: 17
 שטח: 0.562 מ.ד.

מס' סדורי י.ס. 236/98

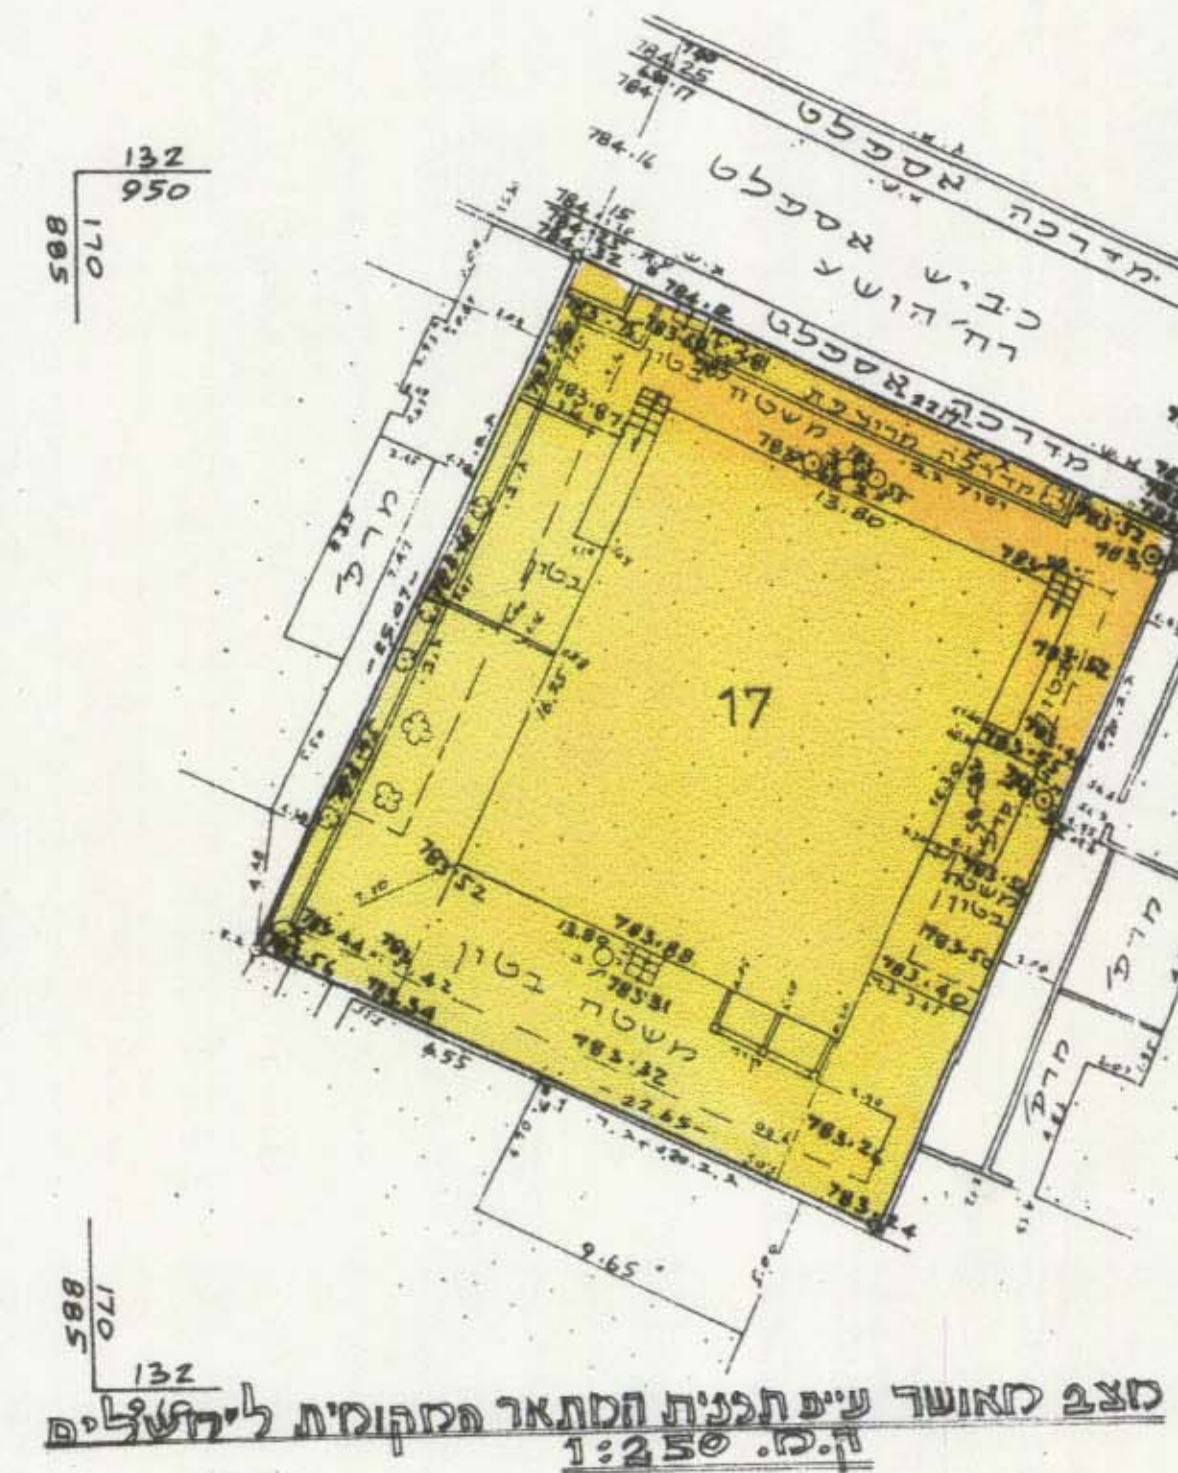

סקרא מצב חדש
 גבול התכנית
 אזור מגורים מס' 3
 בנין קיים
 גבול חלקה
 מס' חלקה
 קו בנין מיז' לבטח

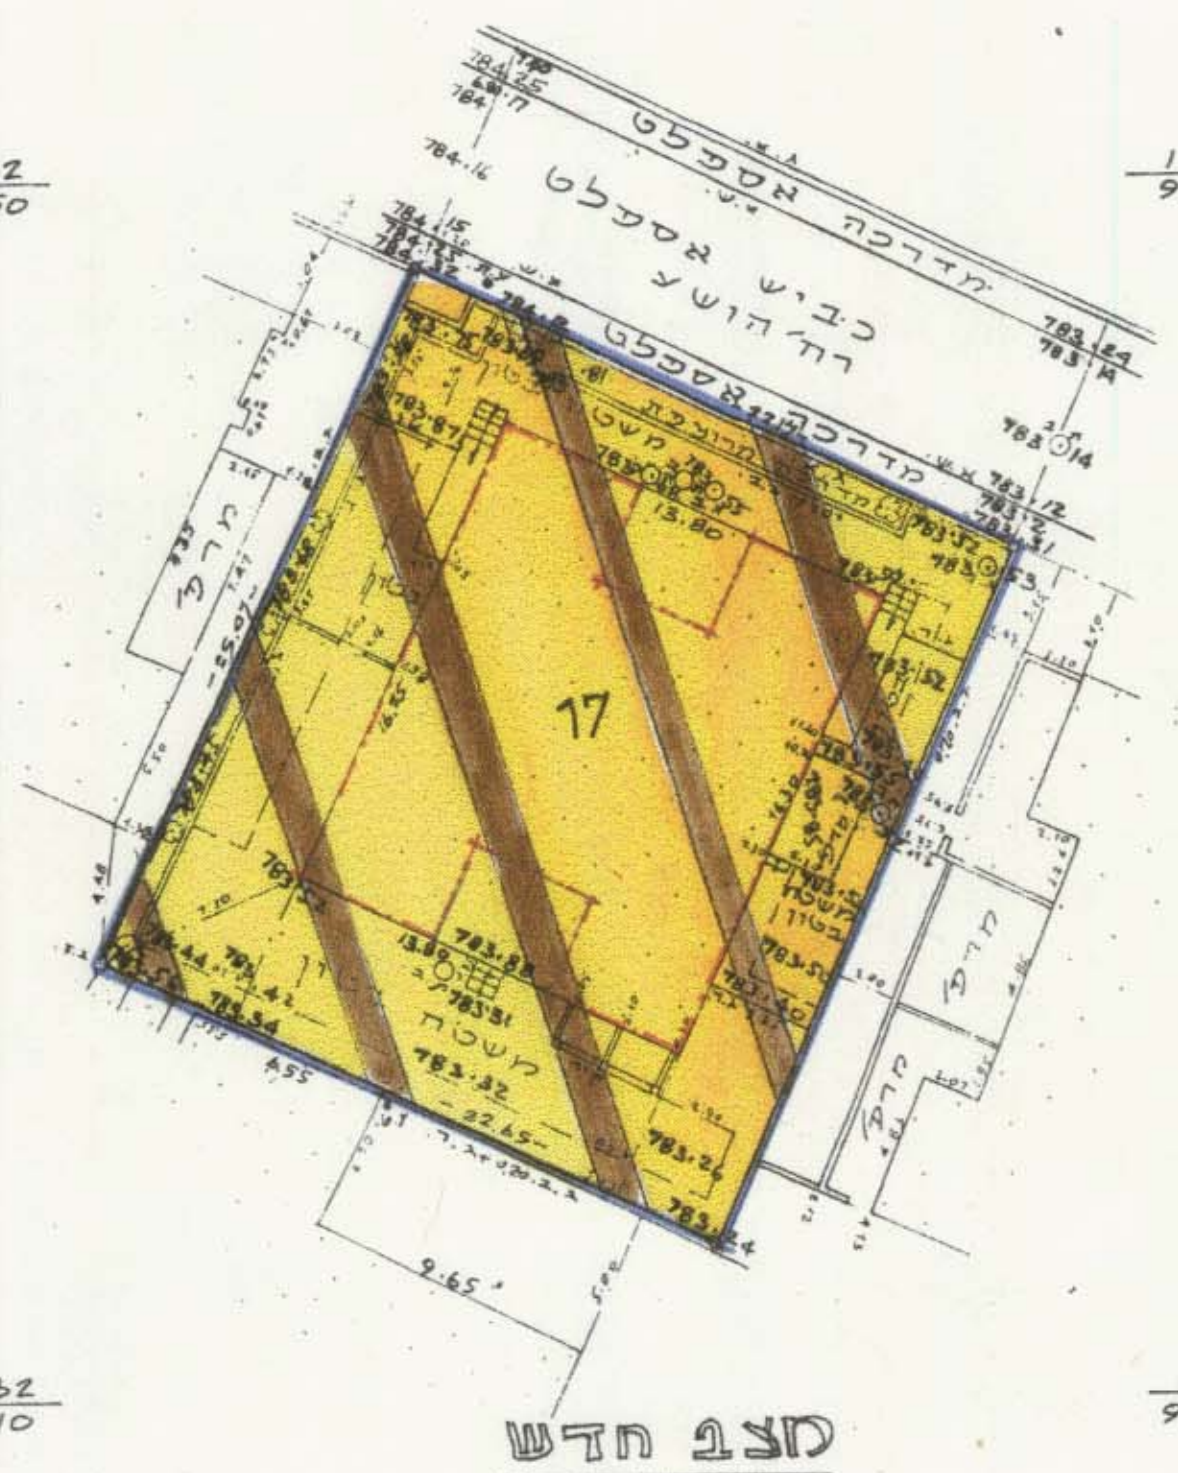

יעקב סומך מודד מוסמך
 מ.ר. 322 טלפס 02-5816642
 ת.ד. 1395 ירושלים 910

21.7.98

4.11.99

הערות
 1. המדידה מבוססת על נקודות
 המשלתיות מ/מ 664 ו-מ/מ 665.
 2. הגבה מבוססת על נקודה עירונית
 מס' 20 בגבה 790.86

סקרא מצב כאושר
 אזור מגורים מס' 3
 בנין קיים
 גבול חלקה
 מס' חלקה

מחוז ירושלים
 מרחב תכנון מקומי ירושלים
 תכנית מס' 6776
 עינ' מס' 199 לתכנית המתאר
 המקומית לירושלים
 (עינ' תכנית מתאר מקומית)
תשריט
 ק.ס. 1:250

חתימת בעלי הקרקע ופגיע התכנית: אפרים שטרן (ת.ג. 5509143) ורח' הושע 3 י"ם (טל. 02-500218)

משרד הפנים מחוז ירושלים
 הפקדת תכנית מס' 6776
 הועדה המחוזית החליטה להפיק את התכנית
 בישיבה מס' 819 ביום 28.11.99

חתימת הוועדה המחוזית: אילן אילן (ת.ג. 030659844) גוטל ועו"ת אדריכלות ובינוי
 רח' ב'ק ו'גן 111 י"ם (טל. 02-4430045)

משרד הפנים מחוז ירושלים
 21.3.99
 הועדה המחוזית החליטה לאשר את התכנית
 בישיבה מס' 819 ביום 28.11.99

ר. גוטל ועו"ת
 אדריכלות ובינוי
 טלפס. 430045