

מחוז ירושלים

תחב תכנון מקומי ירושלים

תכנית מס' 6014

שינוי מס' 1/98 למבנית 2467 ב'

שינוי מבנית מתאר מקומית

תשריט

משרד הפנים מחוז ירושלים  
 ת.ד. 1385 ירושלים  
 משרד הפנים מחוז ירושלים  
 ת.ד. 1385 ירושלים  
 משרד הפנים מחוז ירושלים  
 ת.ד. 1385 ירושלים


10-01-2000  
 משרד הפנים מחוז ירושלים  
 ת.ד. 1385 ירושלים

חתימת בעל הקרקע:

חתימת מנכ"ל התכנית:  
 טל. 5860644 יום ט' 22.8.99  
 פנחס יוסף מ.ד. 1478017 כהן פתח-מקרה 17 יום ט' 22.8.99


חתימת המעביר:  
 אדריכל יסודה קנה דה הפעמון ד מעלה אדום  
 ת.ד. 515285

תאריך: 10.1.00

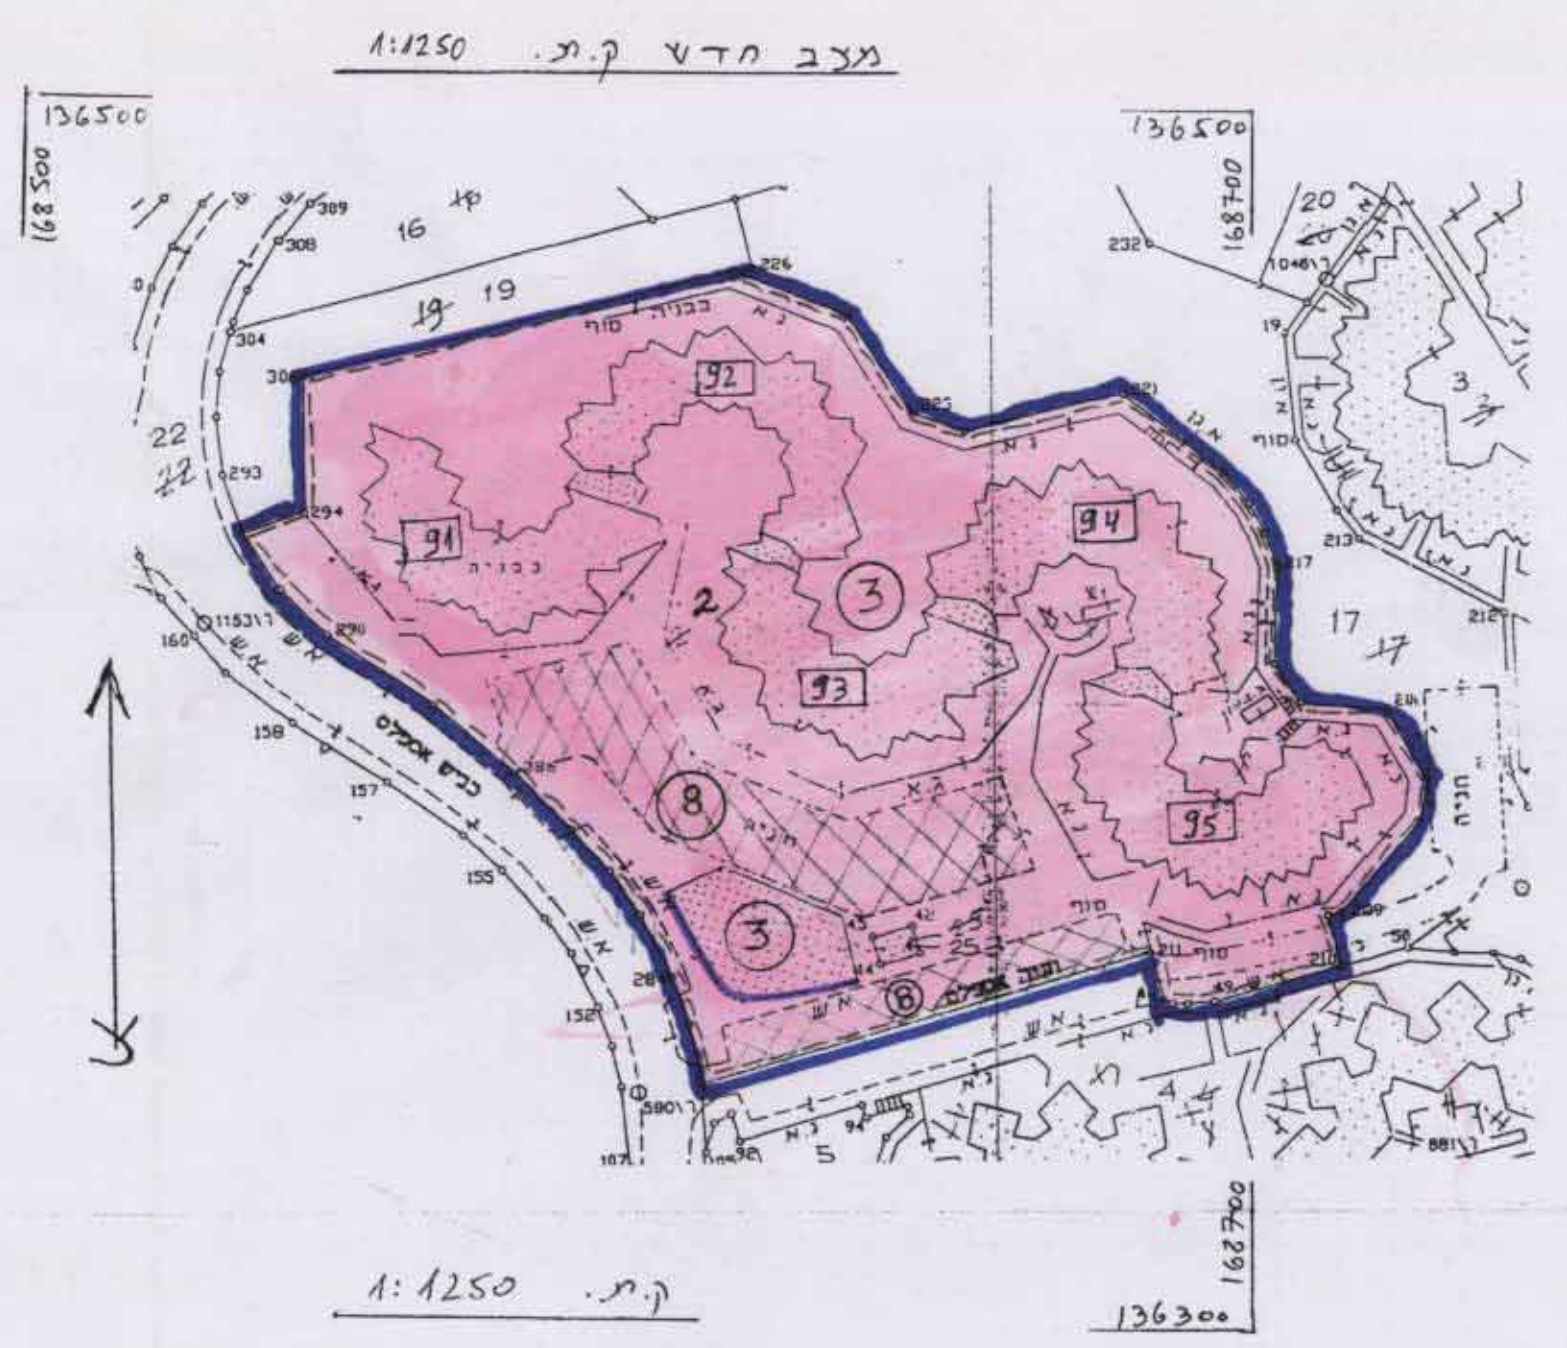

- מקרא מצב חדש
- גבול תכנית
  - אזור מגורים 1
  - בניין קיים
  - חדי ממשלתיים
  - חניה
  - גבול חלקה
  - מס' חלקה
  - גבול יגוש תאחד בתכנית 2467 ב'
  - מס' מגיש תיאור בתכנית 2467 ב'
  - מס' בנין 95
  - קו בנין מרכזי לתעספת

הגדלה מצב חדש 1:250

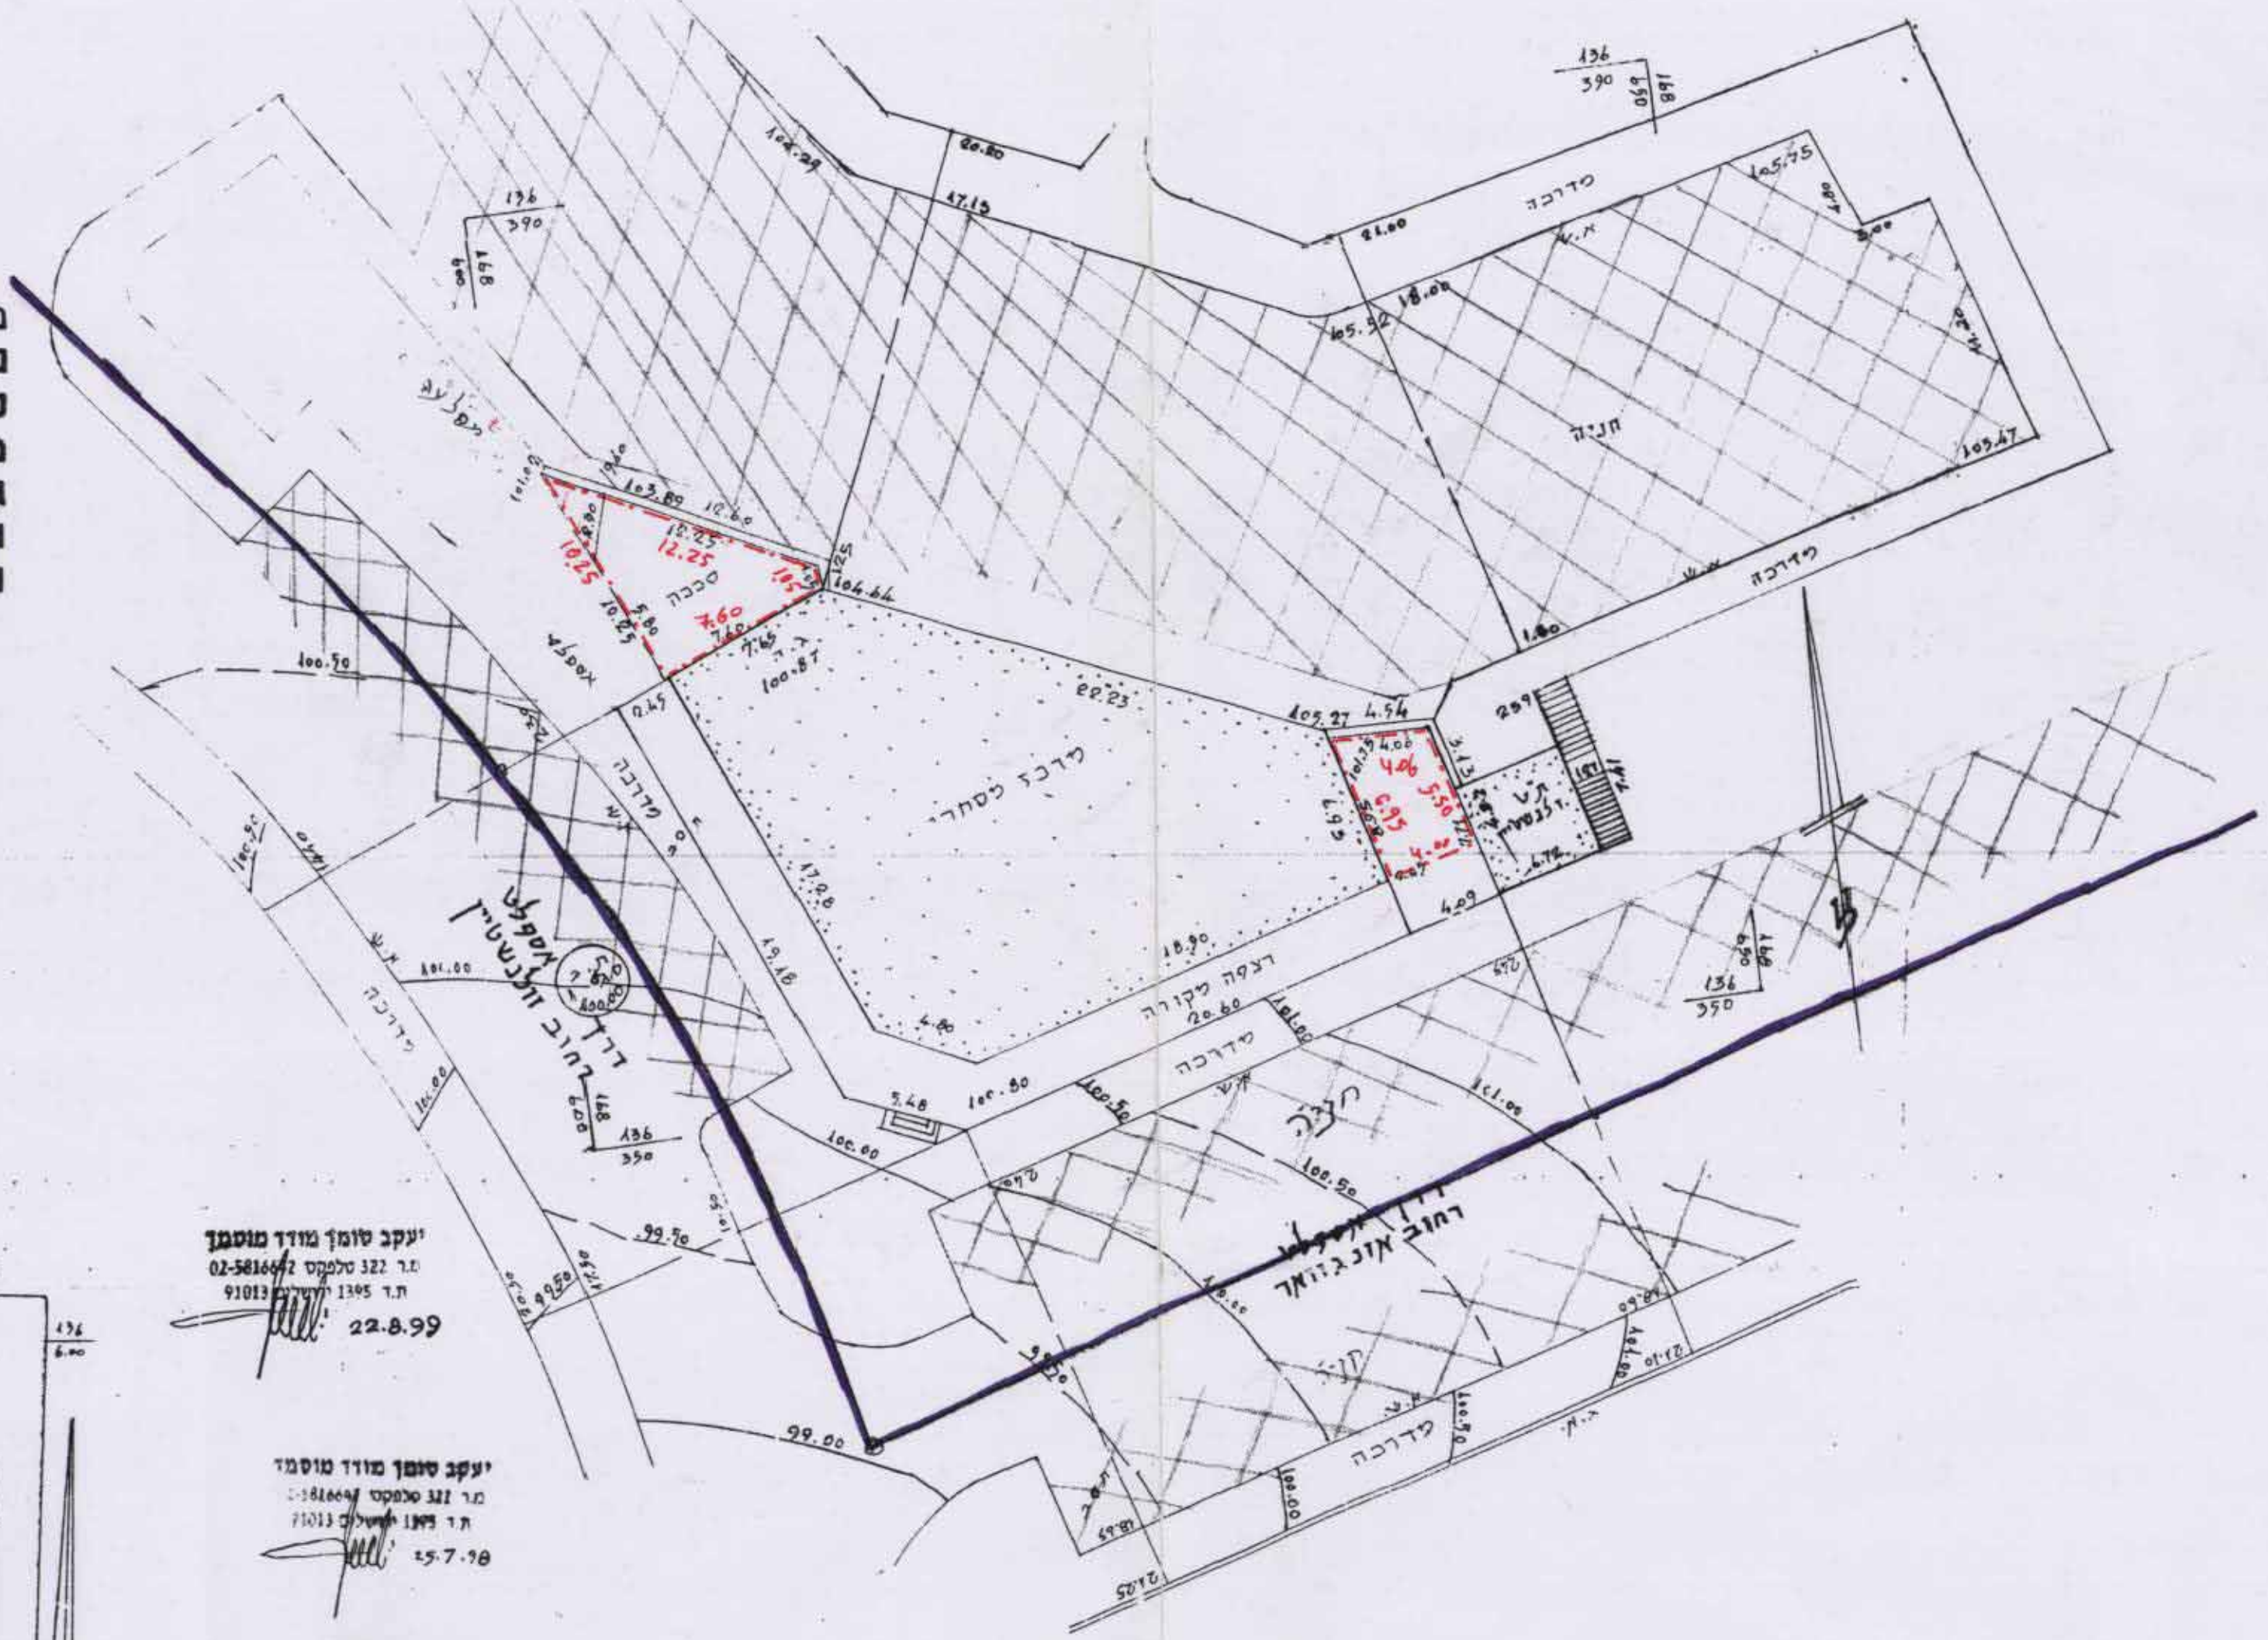

הפרוט:  
 א.ג.ל. 1:250 צל.ח.ב. 100.00 שטח הקרקע



מחוז: ירושלים  
 נ.פ.ה: ירושלים  
 ע.ר: ירושלים  
 מקום: רמת פולין, דה. וולנשטיין  
 ג.ו.ש: 70708 חלקה 2  
 הוכן עבור: הגבלה  
 השטח: 15,318 מ.ד.



יעקב שומן מודד מוסמך  
 מ.ר. 322 טל. 02-5816442  
 ת.ד. 1385 ירושלים 91013

יעקב שומן מודד מוסמך  
 מ.ר. 322 טל. 02-5816442  
 ת.ד. 1385 ירושלים 91013

לא לצרכי וישום

יעקב שומן מודד מוסמך, מ.ר. רישוי 322  
 רחוב משה ישראל 10, ירושלים, טל. 02-5816442  
 15.3.94

יעקב שומן מודד מוסמך, מ.ר. רישוי 322  
 רחוב משה ישראל 10, ירושלים, טל. 02-5816442  
 19.2.00