

# מרחב תכנון מקומי ירושלים

תשריט מצורף לתכנית תכנון עיר מפורטת מס' 1629  
 אחוד שטח החלקות 41,40 בגוש 30106 ברחוב הרב בלוי  
 שכ' סנהדריה


ק.מ. 1:250

טבלת שטחים


מס' הגוש	מס' החלקה	שטח רשום במ"ר	למגורים במ"ר	%	לדרך צבורית במ"ר	%
30106	40	665	631	95	34	5
	41	298	268	90	30	10
סה"כ		963	899	93	64	7

## מ ק ר א י

-  גבול התכנית
-  דרך קיימת או מאושרת
-  דרך חדשה או הרחבה
-  אזור מגורים 3
-  גבול חלקה לביטול
-  קו בנין מוצע

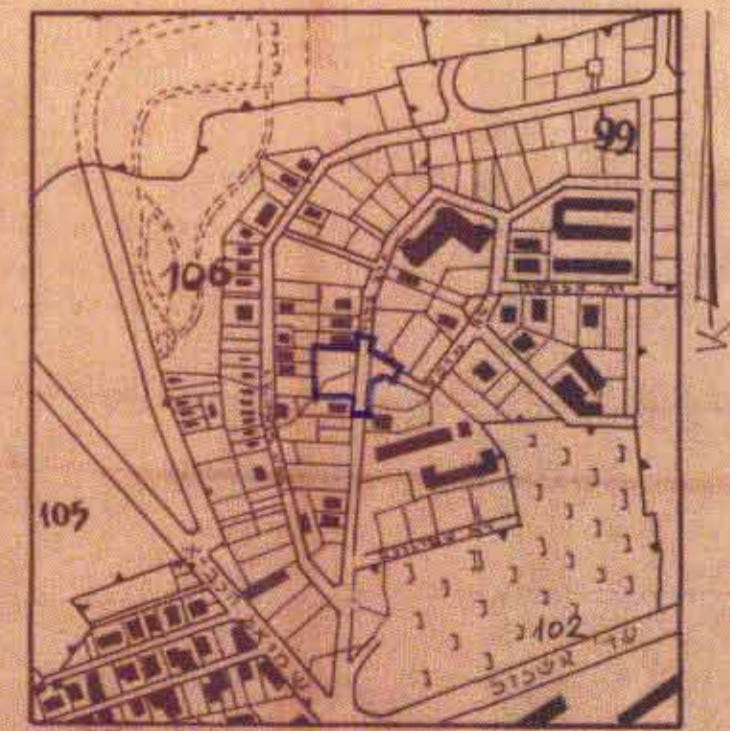

תרשים הסביבה קמ 1:5.000

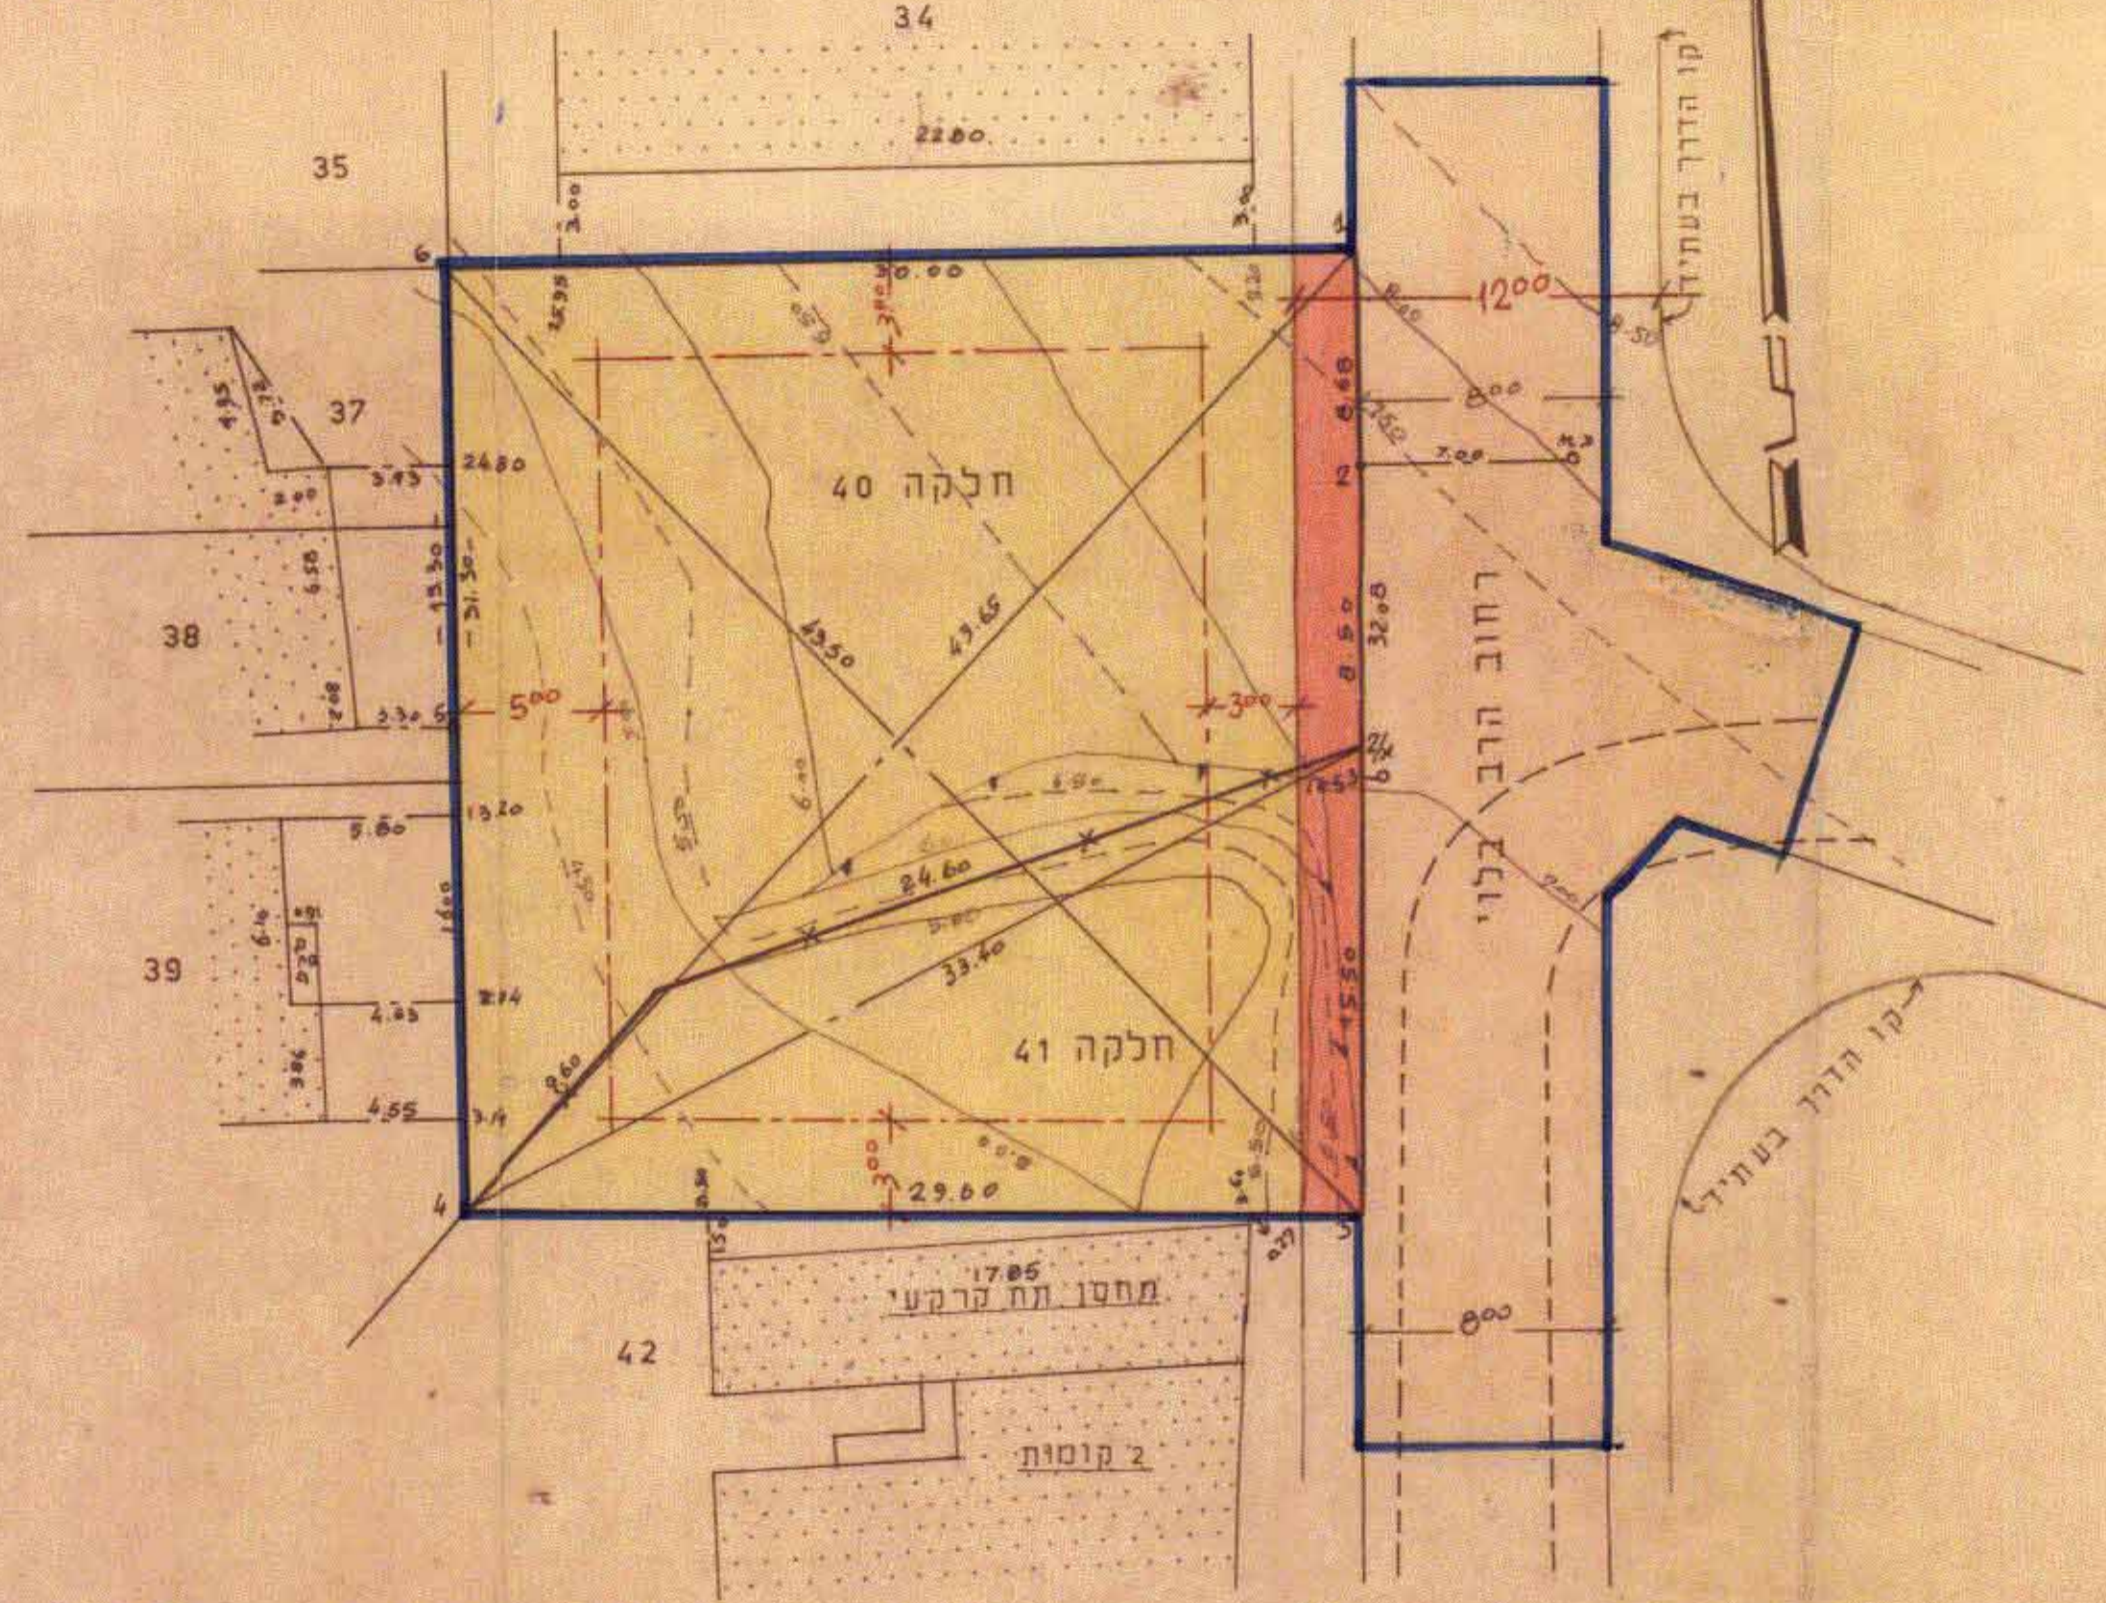

חתימת הבעלים: מר בכור תורני  
 חתימת המתכנן: אריאל וסמן אל  
 תאריך: 19.5.70

חוק התכנון והבניה תשכ"ה-1965  
 מרחב תכנון מקומי  
 מס' 1629  
 תכנית אזורית  
 120  
 יושב ראש העיר

מסדר הכנים  
 חוק התכנון והבניה תשכ"ה-1965  
 מרחב תכנון מקומי  
 מס' 1629  
 תכנית אזורית  
 120  
 יושב ראש העיר

ועדת הפיקוח לתכנון ולבניה ירושלים  
 חכמת ב.ב. מסודרת מס' 1629  
 החליטה בישיבתה מיום 27.5.70  
 לאשר את התכנית הנ"ל לפי התנאים שבפרט  
 יושב ראש העיר