






מחוז: ירושלים
 נ פ ה: ירושלים
 ע י ר: ירושלים
 מקום: רח' האור 3
 גוש: 30075 חלקה: 12
 השטח: 0.980 מ.ד.


אשראי: 109/95

מקרא מצב חדש

-  גבול התכנית
-  דרך קיימת
-  דרך חדשה/הרחבת דרך
-  אזור מגורים 2 מיוחד
-  בנין קיים
-  מבנה גדר ומדרגות להריסה
-  מס' חלקה קיימת
-  גבול חלקה קיימת

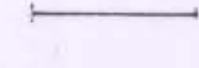קו בנין חדש לתוספת
 בחזיתות הבנין
 קו בנין חדש לחוספת קומה

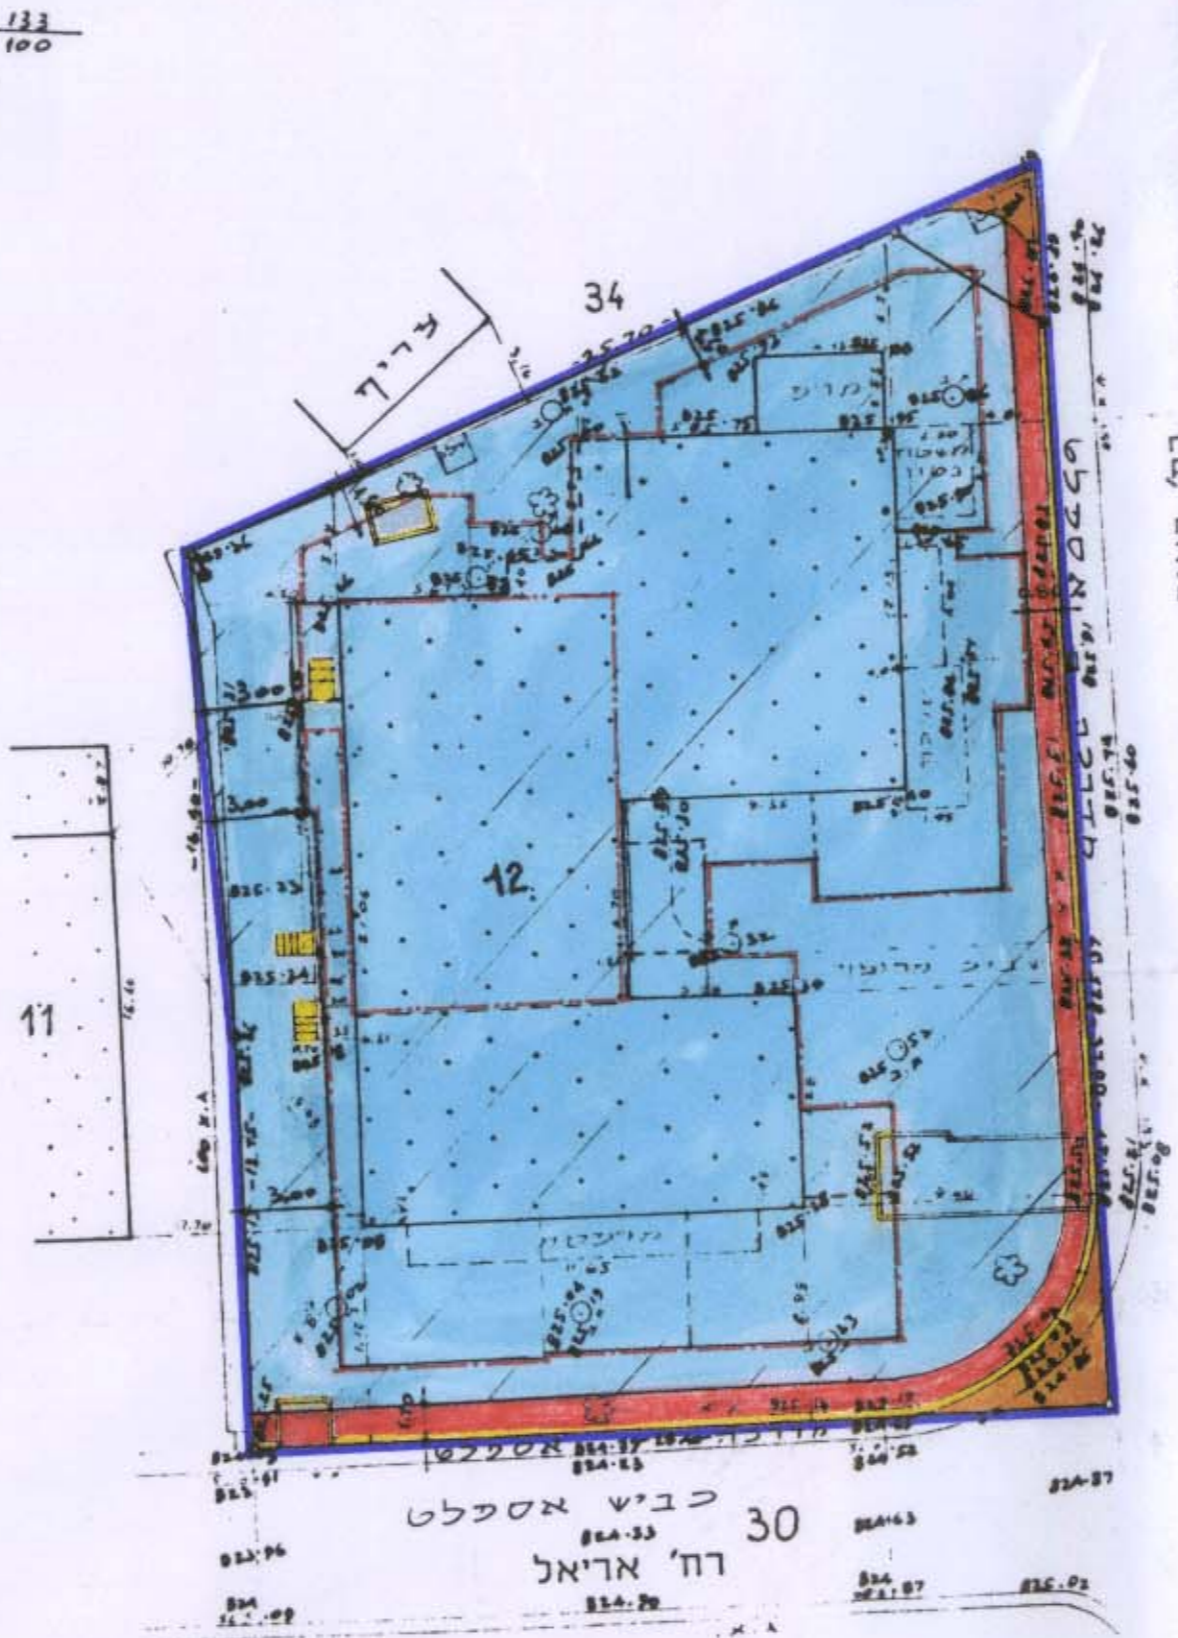



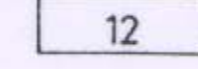

הערות:
 1. המדידה מבוססת על נקודות
 מחשלתיות 415/מ ו-416/מ.
 2. הגובה מבוסס על נקודות
 עירוניות מס' 90 בגובה 824.05.




מצב חדש

קנה מדה 1:250

מקרא מצב מאושר

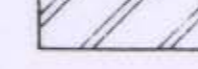-  דרך קיימת/מאושרת
-  אזור מגורים 2
-  אזור לשמור
-  בנין קיים
-  מס' חלקה קיימת
-  גבול חלקה קיימת

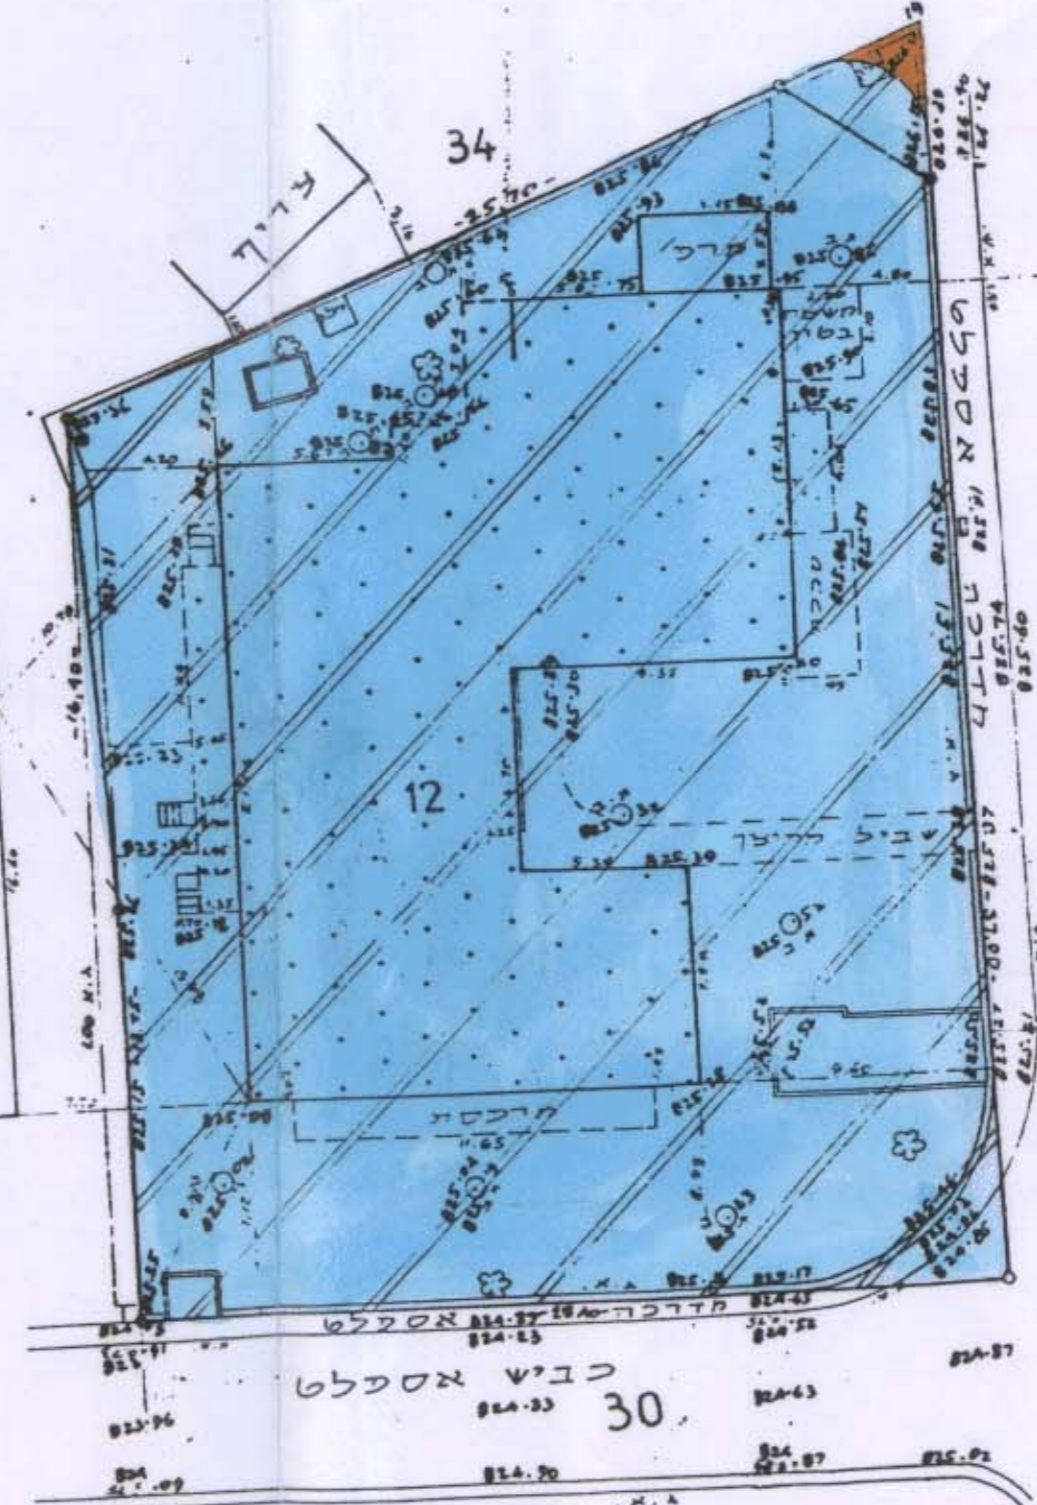

מצב מאושר

עפ"י תכנית מס' 2267

קנה מדה 1:250

מחוז ירושלים

מרחב תכנון מקומי ירושלים

תכנית מס' 5190

שינוי מס' 2/96 לתכנית מס' 2267

(שינוי תכנית מתאר מקומית)

תשריט
 ק.מ. 1:250

חתימת בעלי הקרקע: אריה ליב קוגל . 024140980 רח' האור 3 ים 5388625
 י. טייטס . 53663096 ת.י. 5387836

חתימת מנשי התכנית: שם ת.י. כתובת טל
 אריה ליב קוגל . 024140980 רח' האור 3 ים 5388625
 י. טייטס . 53663096 ת.י. 5387836


חתימת המתכנן: אדריכל רוגה ברהון
 טל: רח' גדרה 24 ים 95861
 5378521

תאריך: 10.3.99

מועד סומך
 23.1.96

יעקב טומך מודד מוסמך
 ת.ד. 1395 ירושלים 8.9.96

יעקב טומך מודד מוסמך
 מ.ר. 322 סלקס 02-581442
 ת.ד. 1395 ירושלים 8.10.97

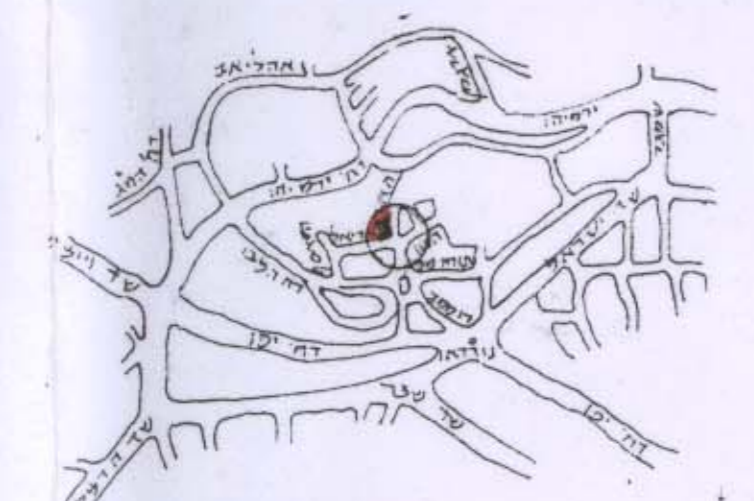

לא לצרכי רישום
 יעקב טומך מודד מוסמך. מס' רישום 222
 ת.י. משה ישראל טל. 22222222
 3.4.95

מועד סומך
 23.1.96

יעקב טומך מודד מוסמך
 מ.ר. 322 סלקס 02-581442
 ת.ד. 1395 ירושלים 8.10.97

מועד סומך
 23.1.96

