

מחוז ירושלים O.C


מרחב תכנון מקומי ירושלים  
תכנית מס' 4986  
שינוי מס' 1\94 לתכנית מס' 1420 1424  
( שינוי תכנית מתאר מקומית )

תשריט  
ק.מ. 1 : 250



בעלי הקרקע  
מנהל מקרקעי ישראל  
רח' בן יהודה 34 94583  
טל' : 02-6224121

מגישי התכנית  
משי קסלר-רח' ששת הימים 36 י-ם  
טל' : 02-5816582  
משי קופרמן-רח' ששת הימים 36 י-ם  
טל' : 02-5812356

המתכנן  
רות להב  
רח' חזקיהו המלך 14 י-ם  
טל' : 02-5610066

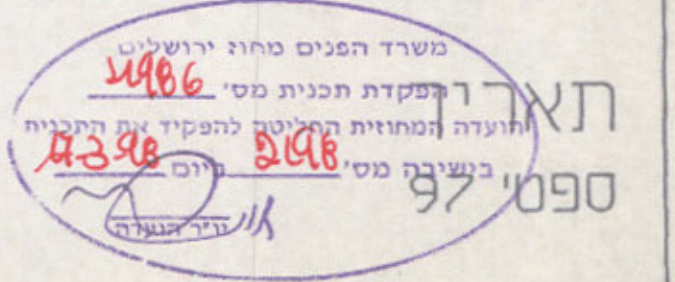

מחוז : ירושלים  
נפה : ירושלים  
המקום : גבעת המבשר  
גוש : 30657  
חלקה : 40  
הוכן עבור : בעלים  
השטח : 697 מ"ר

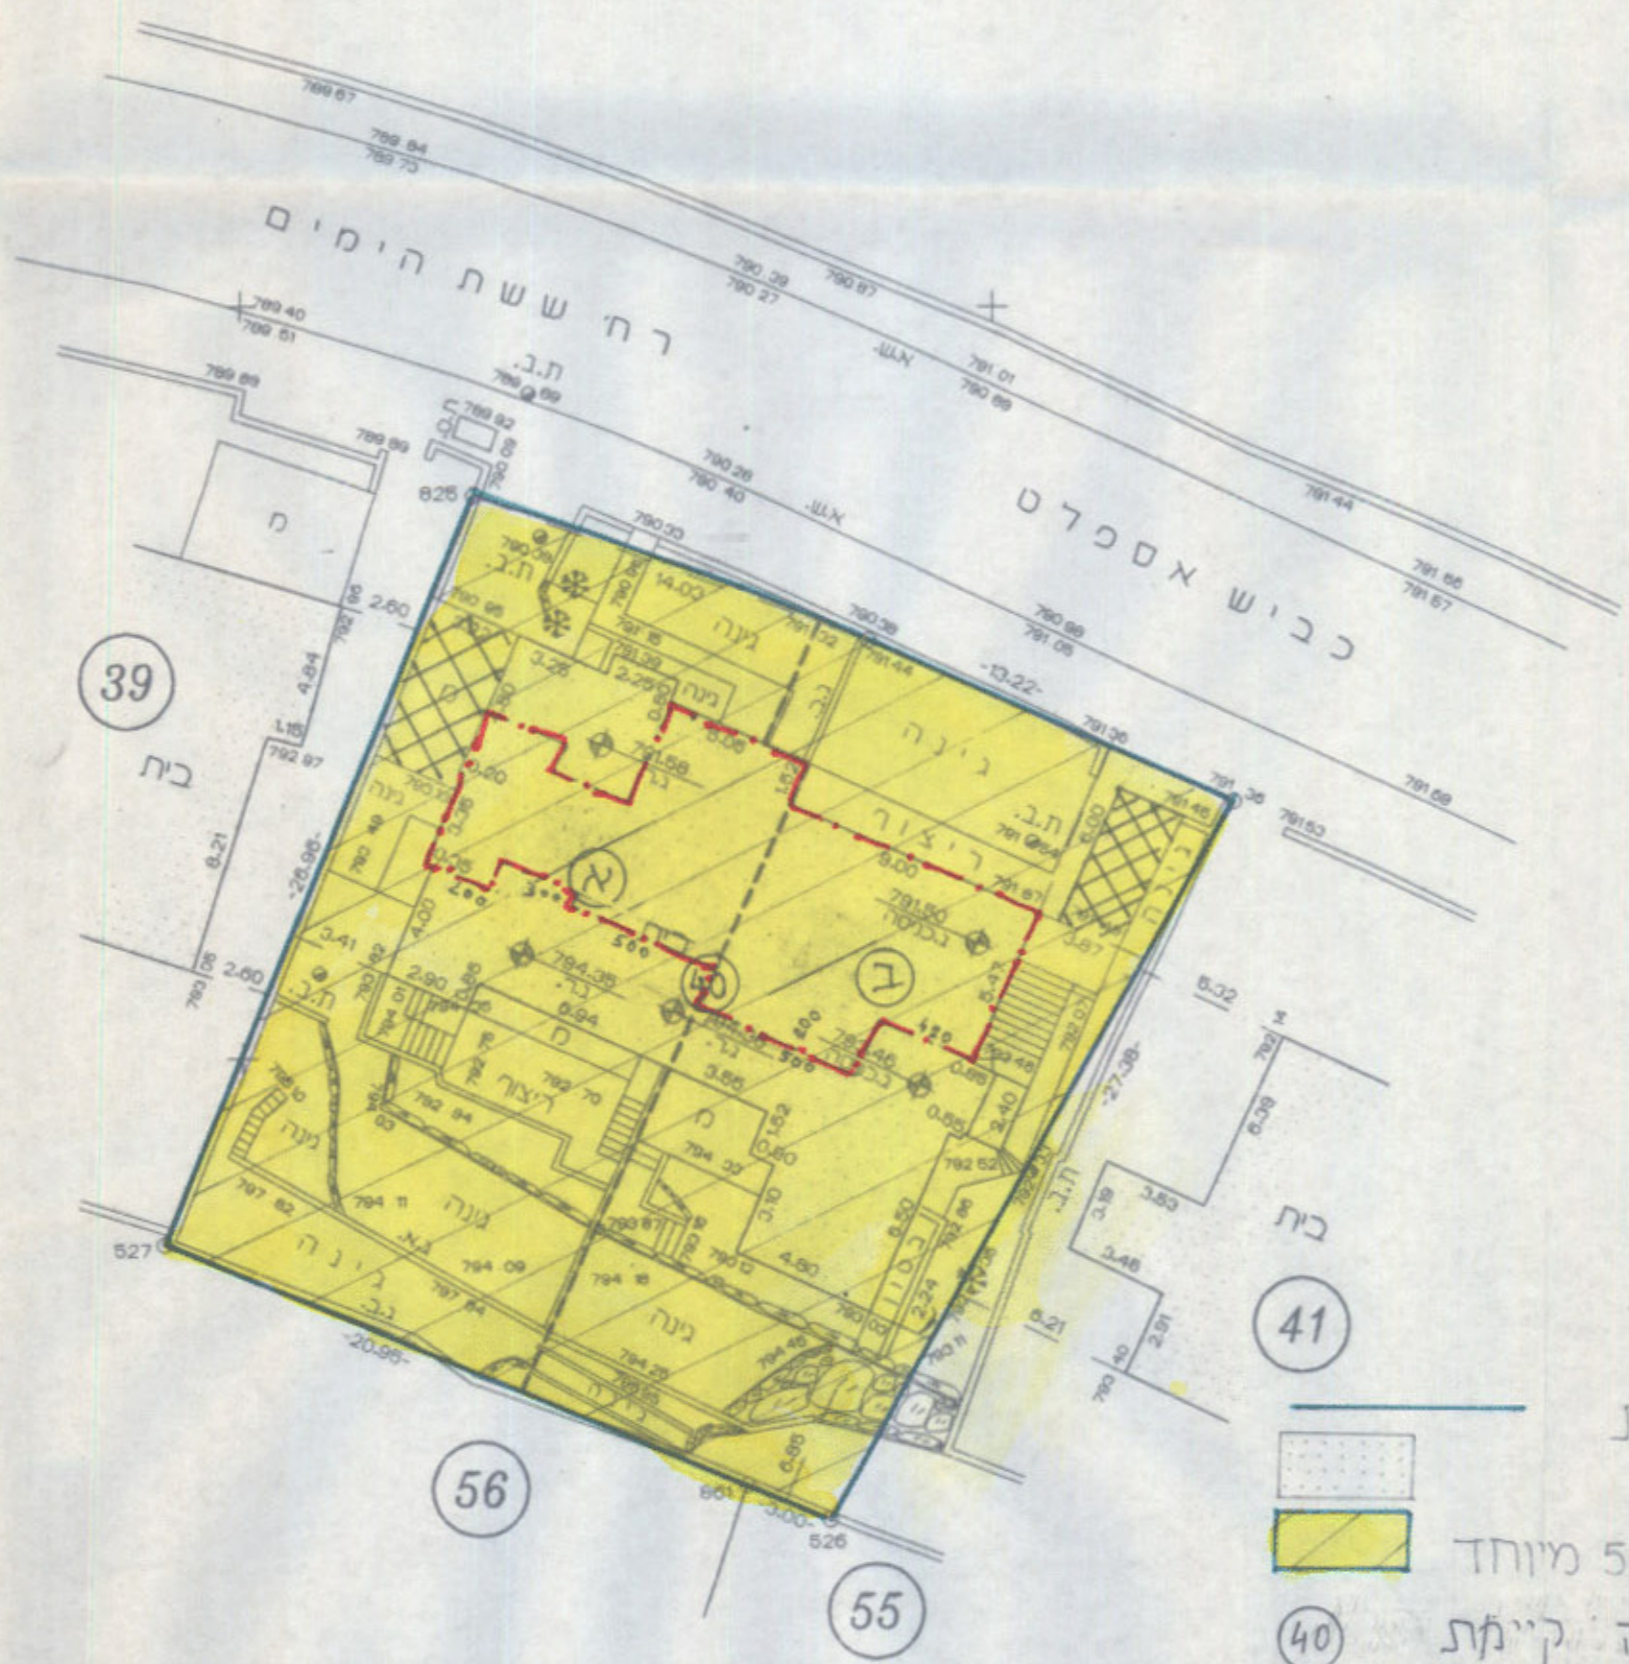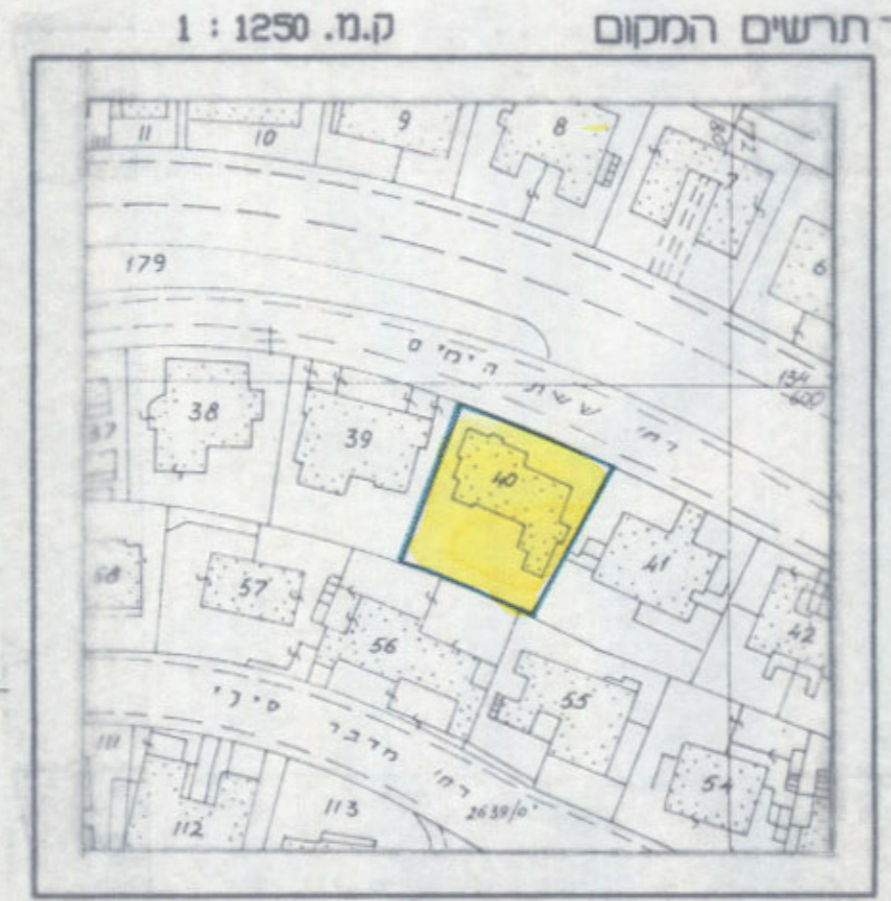

מספר סדורי א.מ. 131/96

134 600

134 575

134 550

1. המחיה קשורה לרשות ארצית ומבוססת על נק' ממטרות 1206L, 918T, 918T  
2. המחיה מבוססת על B.M. מס' 810.269 שמבנה : 810.269

הערות :

1. המחיה קשורה לרשות ארצית ומבוססת על נק' ממטרות 1206L, 918T, 918T  
2. המחיה מבוססת על B.M. מס' 810.269 שמבנה : 810.269

מקרא :

- גבול התכנית
- בנין קיים
- אזור מאגורים 5 מיוחד
- מספר חלקה קיימת
- קו בנין לתוספת הגנה (שיעור קומות קיימות)
- חניה



**א.מ. פלדמן, מנהל מוסמך**  
רשיון מס' 467

ירושלים, הרב עוזיאל 111  
70 : 4 3 1 4 4 3



JOB NO. 124/96