







מרחב תכנון מקומי ירושלים
תכנית מס' 3015

שנוי מס' 2/81 לתכנית מס' 1718
(שנוי תכנית מתאר מקומית)

ת ש ר י ט

ק.מ. 1:250

- מ ק ר א
-  גבול התכנית
 -  אזור מגורים 1
 -  בנין קיים
 -  קו בנין חדש
 - 82 מספר החלקה

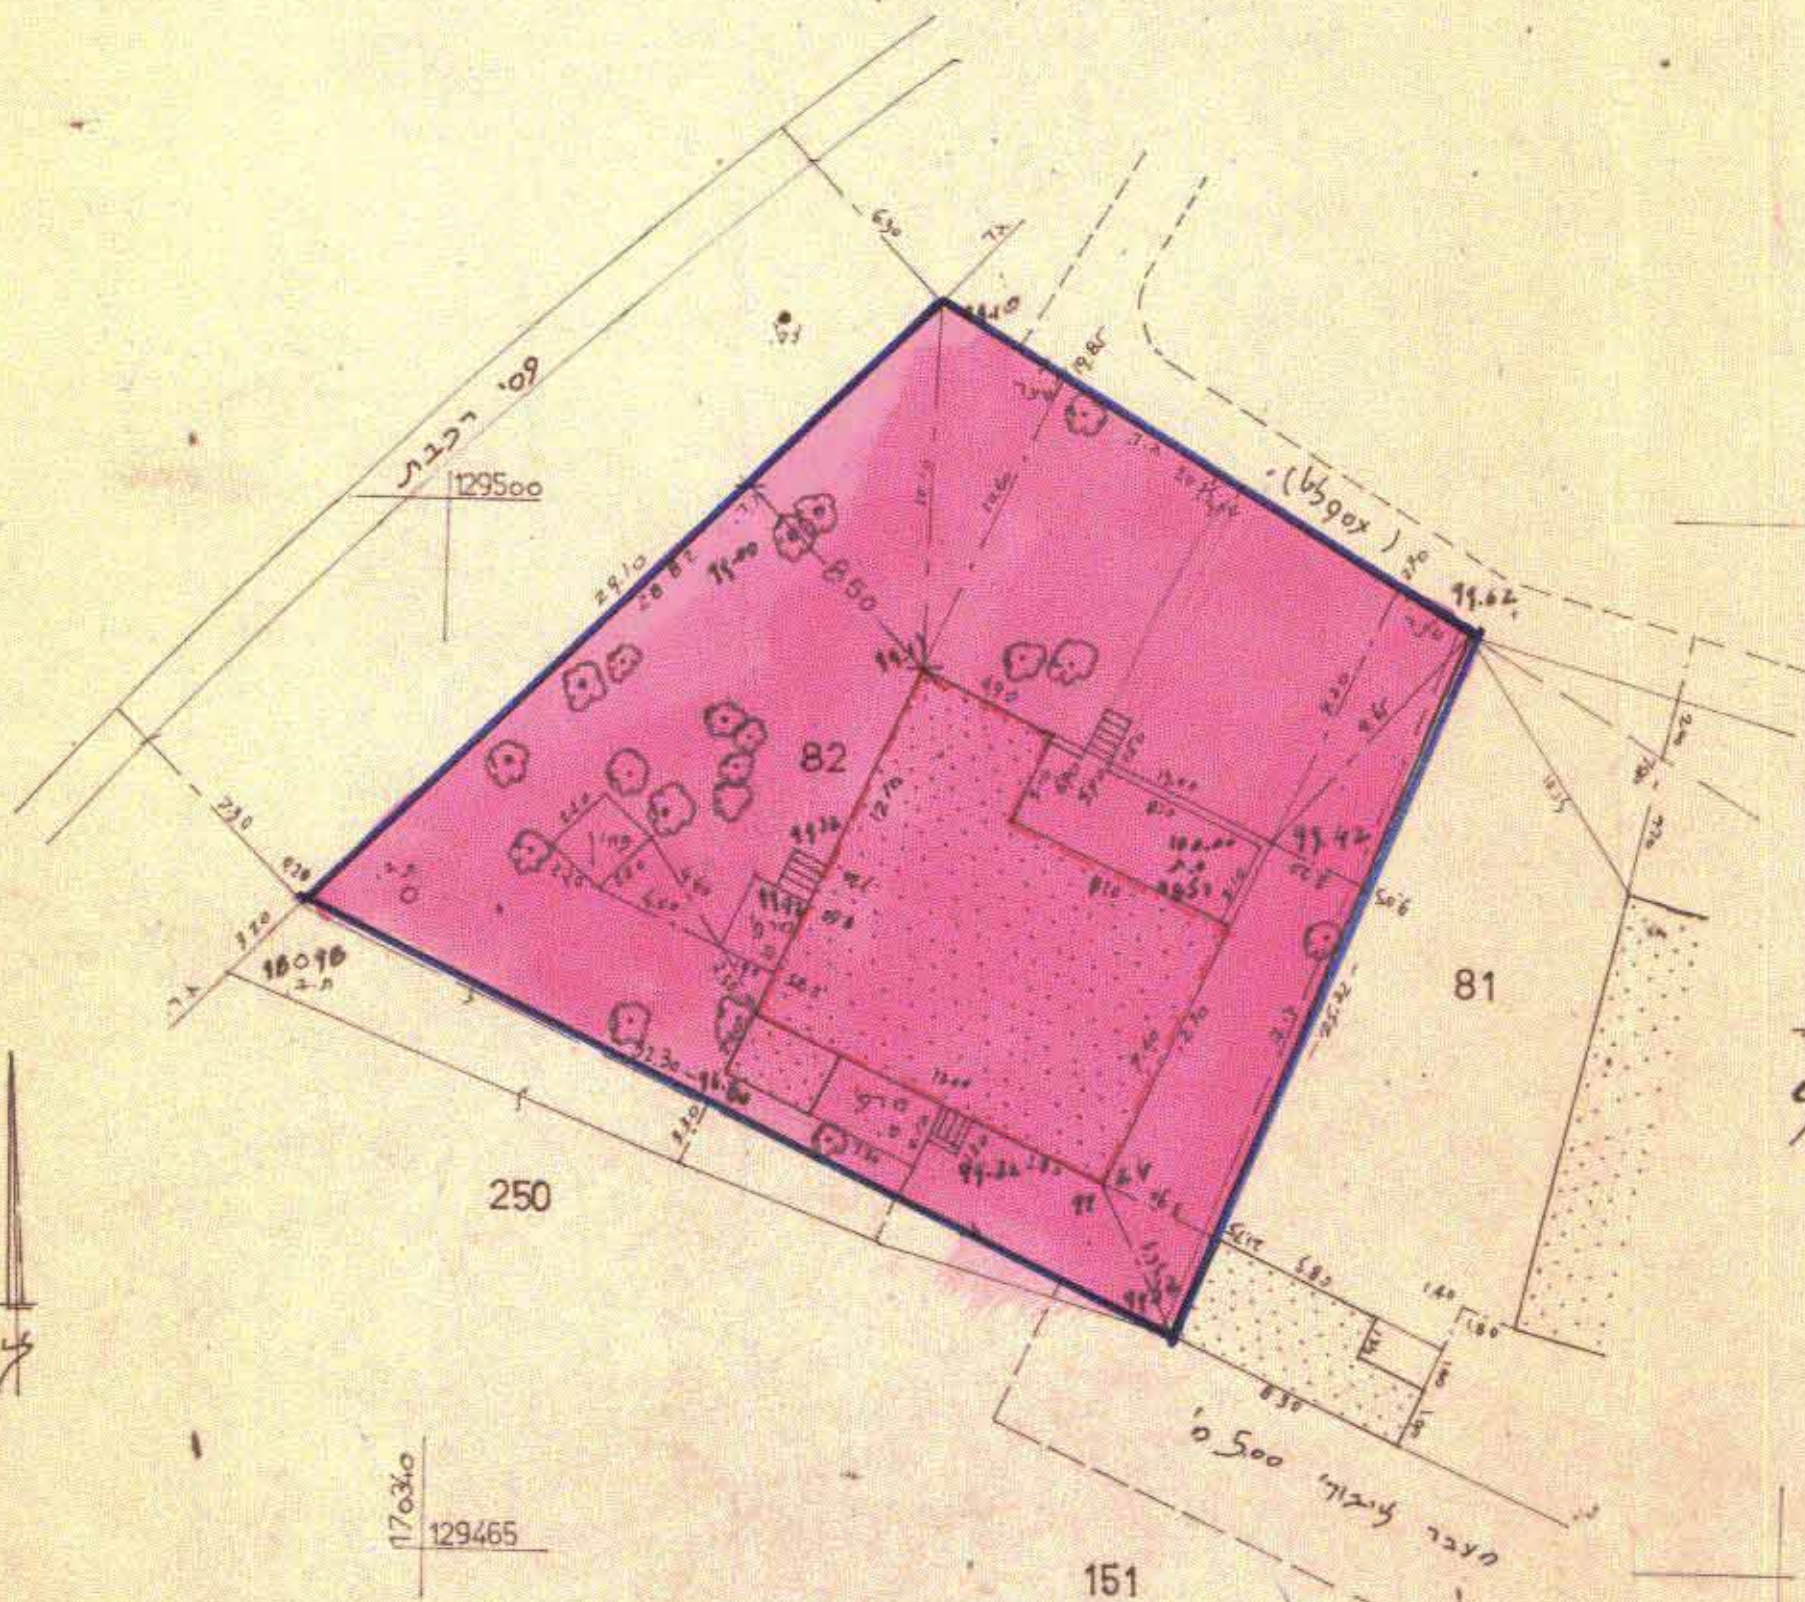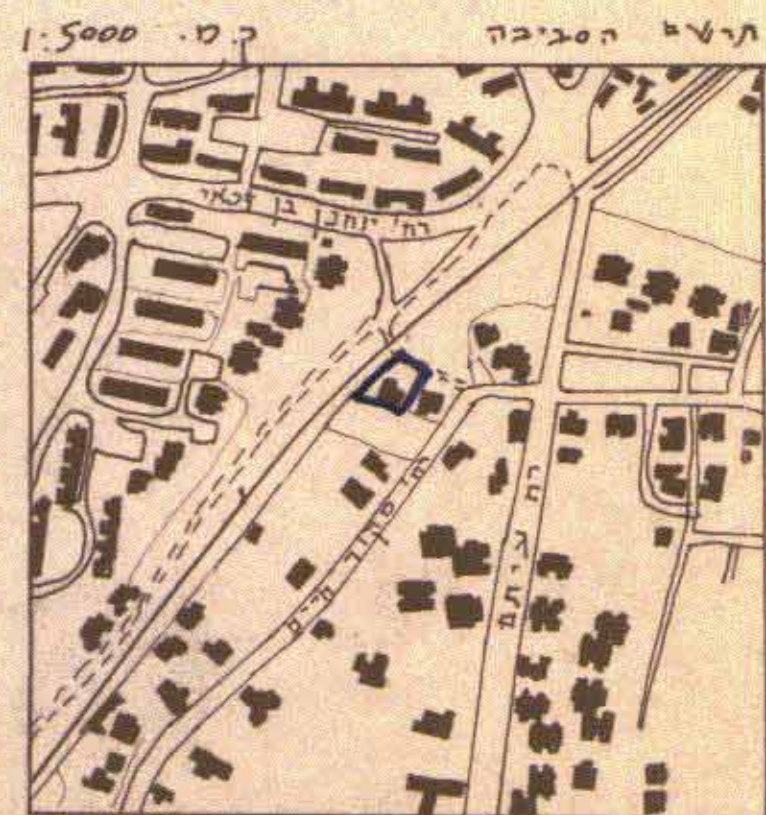

משרד המגורים והתכנון ולבנים
ירושלים
11.6.81
3015

משרד המגורים והתכנון ולבנים
ירושלים
3015
S.F.P.

משרד המגורים והתכנון ולבנים
ירושלים
72-3-83
3015

חתימת בעל הקרקע ומגיש התכנית:
רפאל בויזה, רח' בני בחירא 9, ת.ז. 7091064, טל' 637241

חתימת המתכנן: אילנה
מהנדס ומודד מוסמך, מ.מרקסון, בן-יהודה 2, טל' 224889

תאריך: 15.3.1981