


כתובת: טשרנחובסקי 49
 מחוז: ירושלים
 שכונה: קטמון
 גוש מס' 30185 חלקה מס' 51
 שטח: 982

מחוז ירושלים
 מרחב תכנון מקומי ירושלים
 חכנית מס' 5527
 שינוי מס' 97 / לתכנית המתאר המקומית לירושלים
 שינוי מס' 97 / לתכנית 1165 א'
 (שינוי מתכנית מתאר מקומית)



תרשים סקלה ק.ס. 1:5000


- מקרא מצב חדש**
- ① גבול חכנית
 - ② דרך קיימת/מאושרת
 - ③ אזור מגורים 1 מיוחד
 - ④ בנין קיים
 - ⑤ תניה פרטית
 - ⑥ גבול חלקה
 - ⑦ מסי חלקה קיימת 51
 - ⑧ קו בנין חדש לחוספת

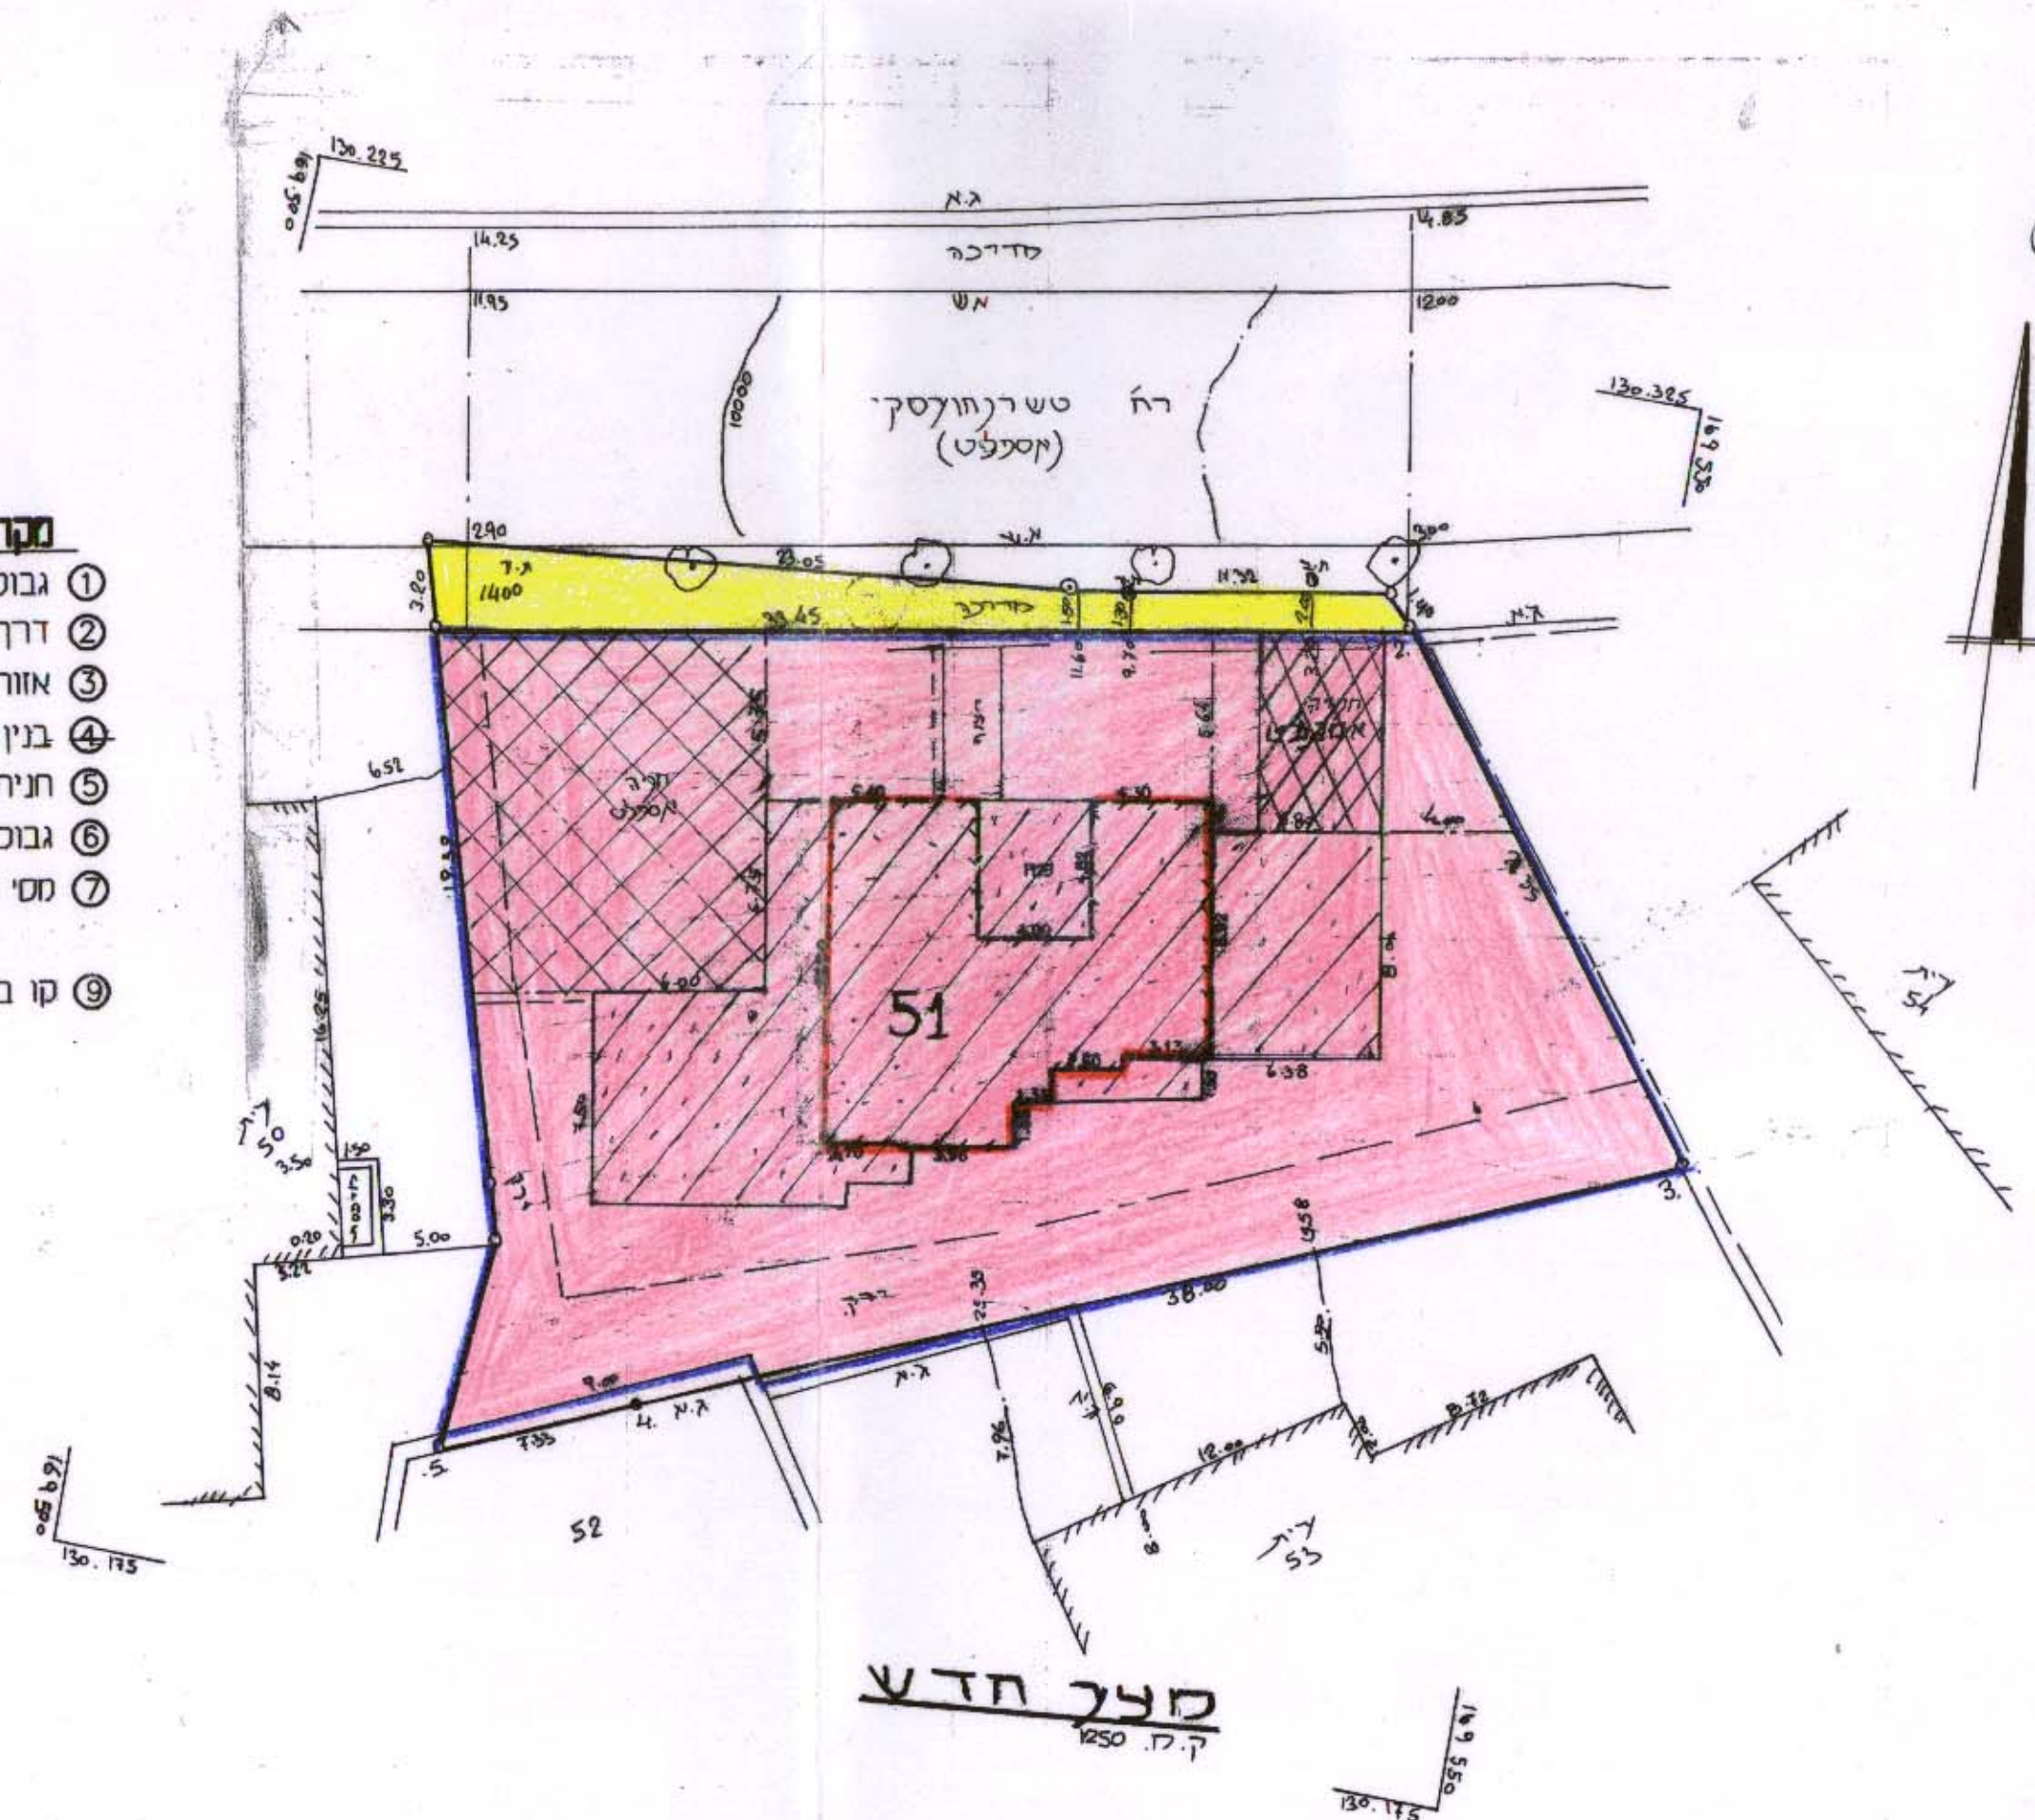

מצב חדש

- מקרא מצב מאושר**
- גבול חכנית ומספרה 1165 א'
 - דרך קיימת/מאושרת
 - אזור מגורים 1
 - בנין קיים
 - גבול חלקה
 - מסי חלקה 51

מצב מאושר ע"פ תכנית המתאר המקומית לירושלים
 חכנית 1165 קניים 1:250

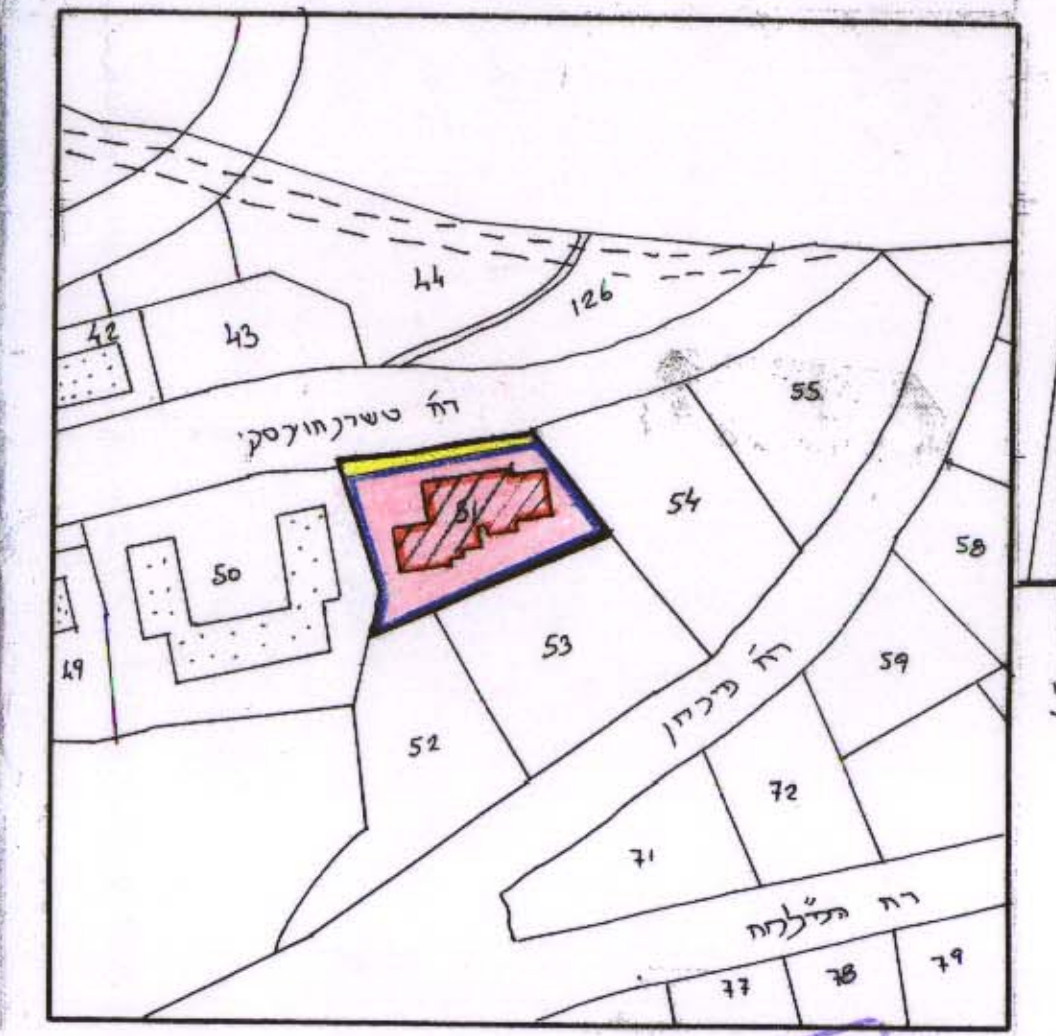

משרד הפנים
 שכת התכנון מחוז ירושלים
 21.03.1999
 נתקבל

לש לשרכי רישום
 ירושלים 07-5244444
 5 מיקסון מנחם הנדל נאמן
 רח' בן-יהודה 2, חדר 216-218
 ירושלים 94622 טלפון 324609
 חשון 88

חתימות:
 חתימת בעלי הקרקע: מימין אליהו ת.ז. 4254385 ריח. י. אהרוני 7, י-ם טל-5663626-02
 ומאיש התכנית:
 חתימת המתכנן: אד"ר יובל תאודור, ת.ז. 5237918, מ.ר. 32327, רח' שחר 11, י-ם
 תאריך: 9.10.97
 5. 2. 98

יובל תאודור
 אדריכל מתכנן ערים
 34327, ר.ר. 5
 02-5237918

משרד הפנים מחוז ירושלים
 חתימת תכנית מס' 5527
 תוקפה: החל מיום 21.03.1999
 בישיבה מס' 5099 ביום 21.03.1999
 סוכני התכנון: יובל תאודור