

מחוז ירושלים

מרחב תכנון מקומי ירושלים

תכנית מס' 5345

שינוי מס' 1/98 לתכנית 2878

(שינוי תכנית מתאר מקומית)

תשריט

קנה מדה 1:250

בעלי זכות בקרקע:

- ת. ז. שחק דליה 0817803
- ששון חנה 1056993
- טמיר יפה 0607069
- יוסף שבתאי 7446827-3
- נחמני פרטין 0985584-2
- בר-אור מרדכי 01643587-7
- קמיניץ מרדכי 0160523
- ועקנין חגית 56057102
- גנסין שושנה 0831005
- אלחרר יוסף 6748091
- אלחרר יוסף 058853730



חתימות מגישי התכנית

קמיניץ מוטי בשם הדיירים

רח' רחל אמנו 40 ירושלים טל 5666888

חתימת המתכנן

ענבר אלי

אדריכל ומתכנן ערים

רח' כנפי נשרים 15 ירושלים

טל: 02-6521116


תאריך 30.05.01

מחוז : ירושלים
נפה : ירושלים
המקום : ירושלים, שכ. גונן
גוש : 30007
חלקה : 74
הוכן עבור בעלים
השטח 1.107 ד.

מקרא מצב מאושר

- אזור מגורים 1 מיוחד
- בנין קיים
- בנין אופיני
- גבול חלקה
- מס' חלקה 74


מצב מאושר ע"פי תכנית 2878 קנה מדה 1:1250

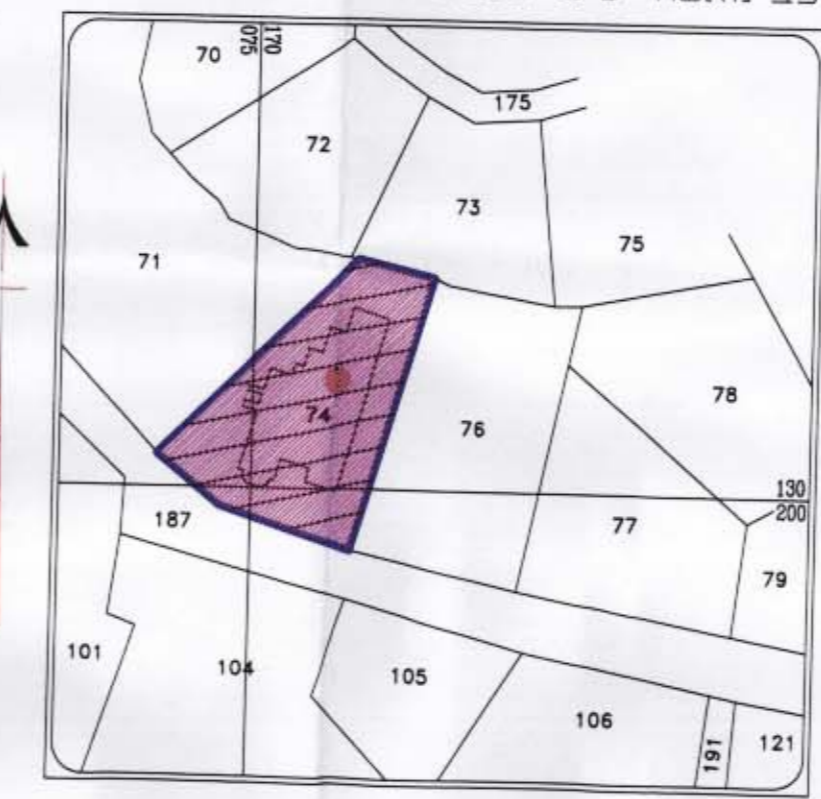

מקרא

מקרא מצב חדש

- גבול התכנית
- אזור מגורים 2
- בנין קיים
- בנין אופיני
- מיבנה להריסה
- גבול חלקה
- מס' חלקה 74
- קו בנין מירבי לתוספת

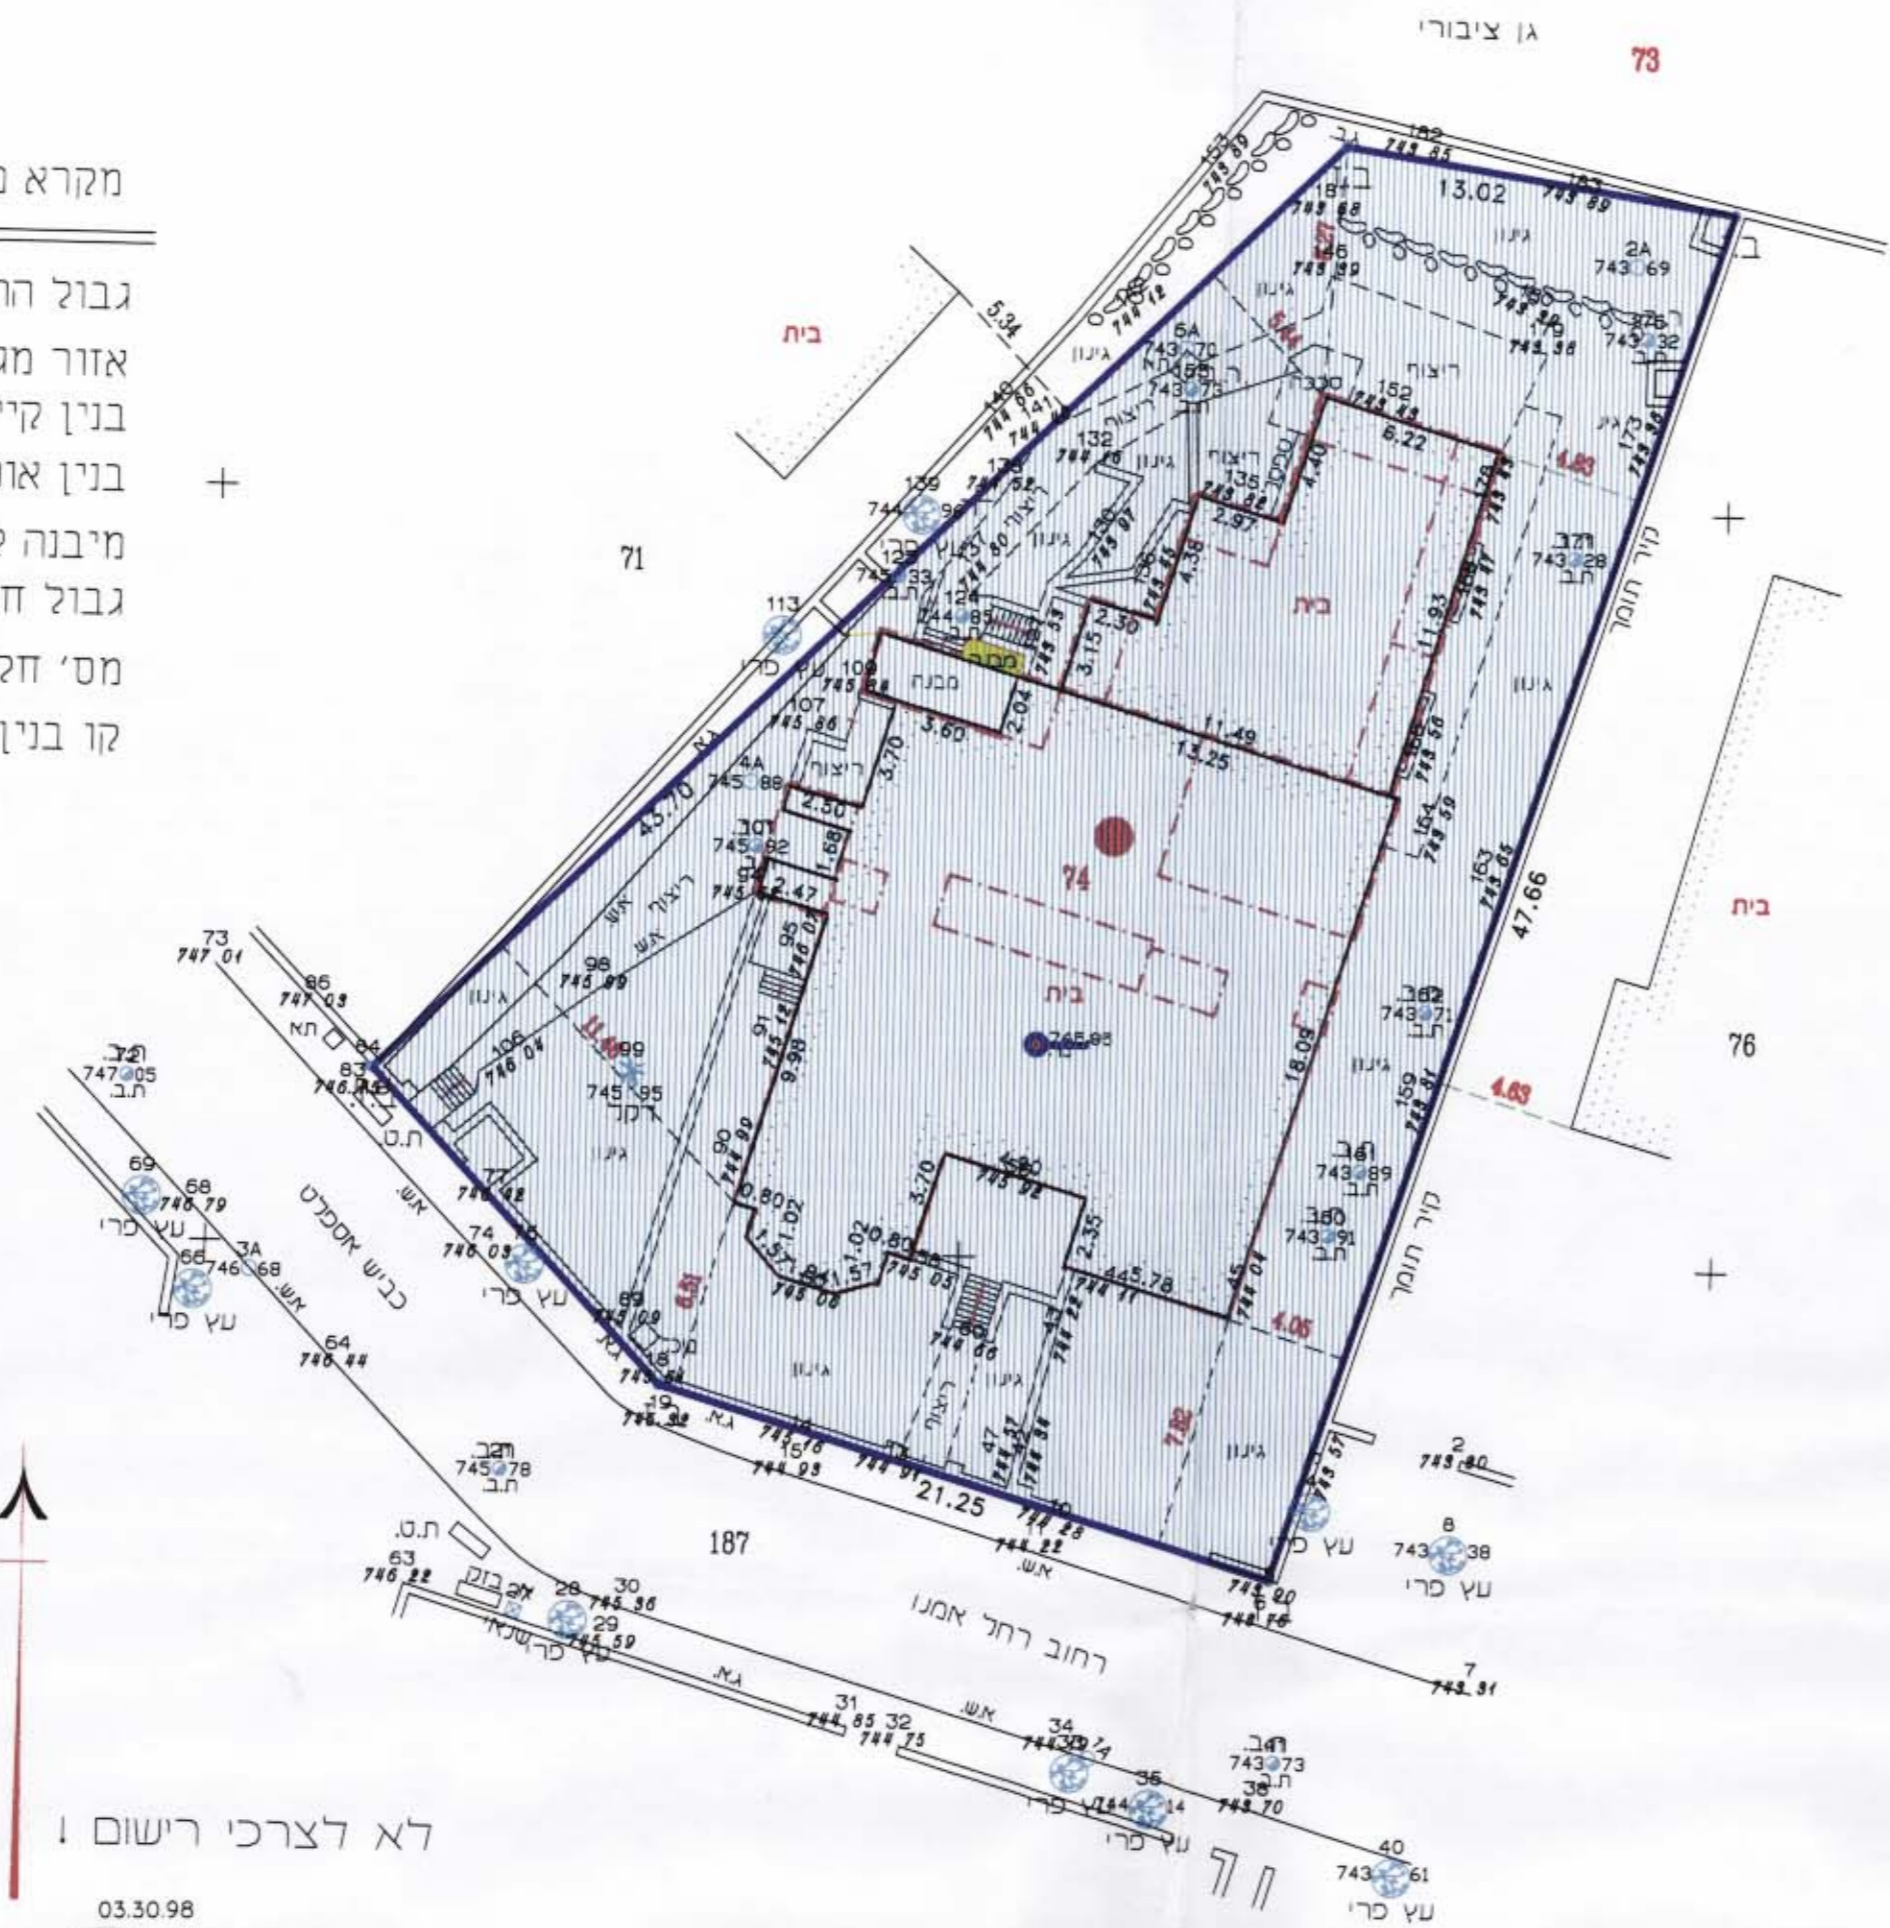

לא לצרכי רישום
עדכון 11.06.01
גורם אוטוסטר
תולעס מודד מוסטר
מספר רישון 827
טל 02-5858538

