
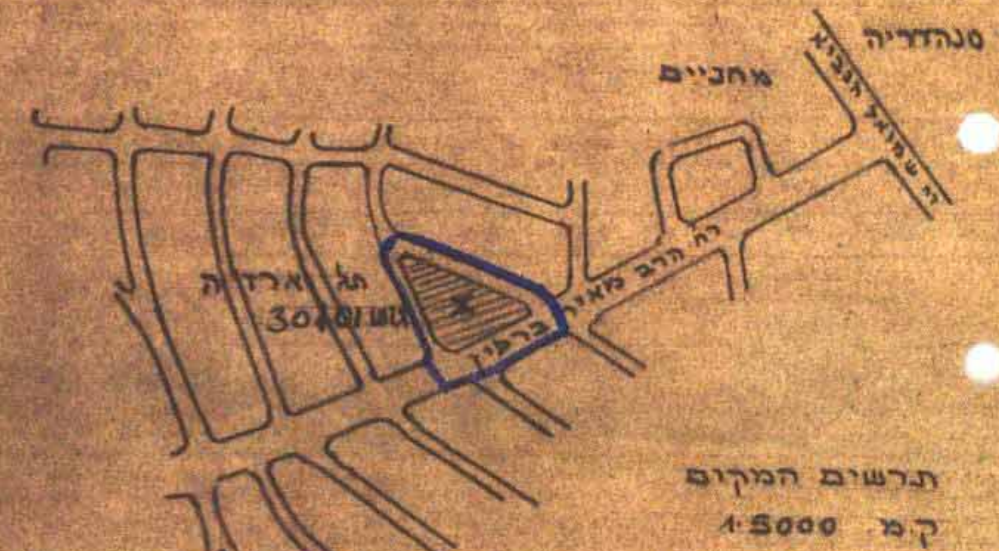


שטח תכנון עיר ירושלים

תכנית בנין ערים ~~1060~~ מס 1060
תיקון מס 19 שנת 1961 לתכנית אתאר ירושלים מס 62

ק.מ. 1-625

משרד הפנים
פקודה בנין ערים 1936
ועדה מחוזית לבנייה ותכנון ערים
מחוז ירושלים
מרחב תכנון ערים: 1060
תכנית: בנין ערים מס 1060-1961
היקף השטח: 225
מיום: 5.6.62
אין תכנית הנקובה לעיל
סגן מנהל כללי לתכנון: יוסב ראש הוועדה

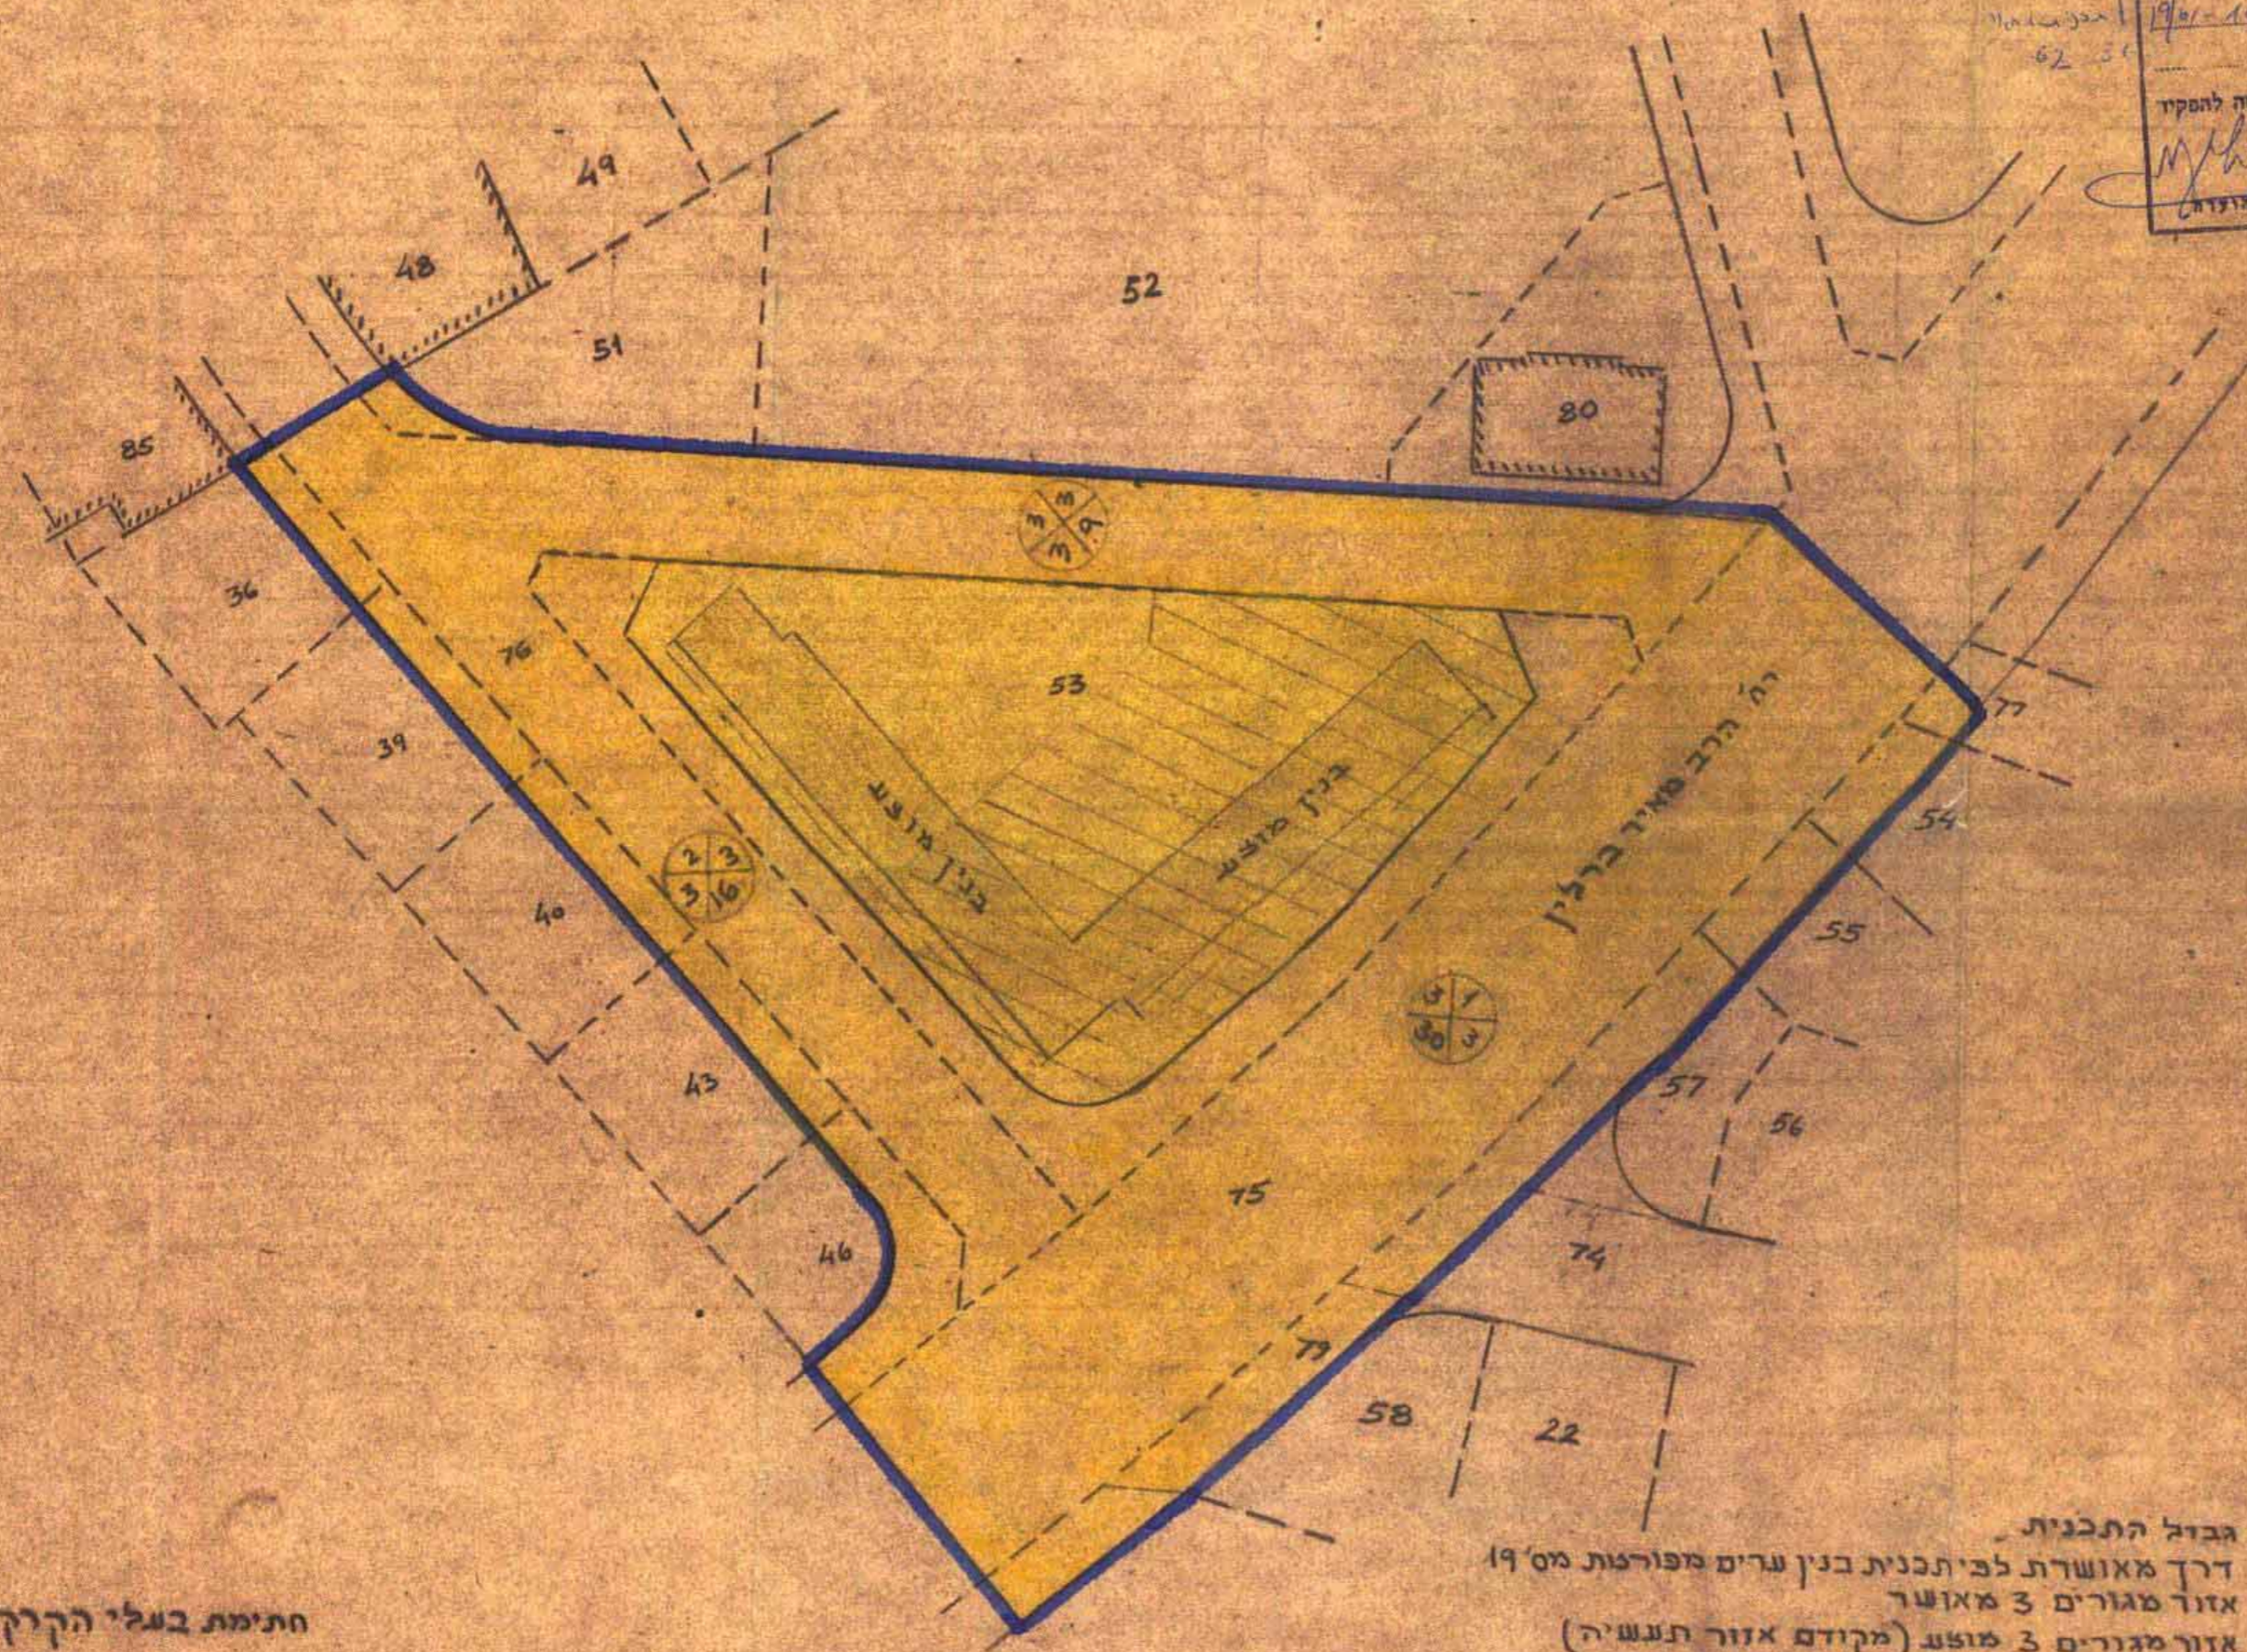

משרד הפנים
פקודה בנין ערים 1936
ועדה מחוזית לבנייה ותכנון ערים
מחוז ירושלים
מרחב תכנון ערים: 1060
תקן לתכנית: תכנית מס 1060
1961
היקף השטח: 220
מיום: 6.8.62
אין תכנית הנקובה לעיל
סגן מנהל כללי לתכנון: יוסב ראש הוועדה

- מקרא:
- גבול התכנית
 - דרך מאושרת לבי תכנית בנין ערים מפורטת מס 19
 - אזור מגורים 3 מאושר
 - אזור מגורים 3 מוצע (מקודם אזור תעשייה)
 - מס הדרך
 - קוי הבניין
 - רוחב הדרך

הוועדה המקומית לתכנון ערים - ירושלים
תכנית מס 1060
בישיבה מס 14, 1.62
המליצה הוועדה לגבי אתר התכנון
לפי התנאים המפורטים בוועדה.
יוסב ראש הוועדה

חתימת בעלי הקרקע: *[Signature]*
חתימת המתכנן: *[Signature]*
ירושלים 24-12-61
א. מרקסון מהנדס ומודד מוסמך