

מחוז: ירושלים
 נפה: ירושלים
 עיר: ירושלים
 הנקום: אל סוד
 העמח: 0 552

מקרא מצב חדש

-  גבול התכנית
-  אזור מגורים מיוחד
-  דרך קיימת או מאושרת
-  בנין קיים
-  חזית מסחרית
-  קו בניין מירבי לבניה
-  בנין וגדר להריסה

תרשים הסביבה קנה מידה 1:1250





תרשים הסביבה קנה מידה 1:2500



שבילת יעודי קרקע		
(מצב חדש)	(מצב מאושר)	
—	0.384.0 ד.	שטח למגורים 5 מיוחד
0.384.0 ד.	—	שטח למגורים מיוחד
0.168.0 ד.	0.168.0 ד.	שטח לדרך
0.552.0 ד.	0.552.0 ד.	סך הכל

חתימת מרדד מוסמך
 יעקוב סומך מרדד מוסמך
 מ.ר. 322 טלפס 02-5816642
 ת.ד. 1395 י"ר 9100
 Date: / / 2003
 23.3.04

מצב מאושר לפי תכנית 3085

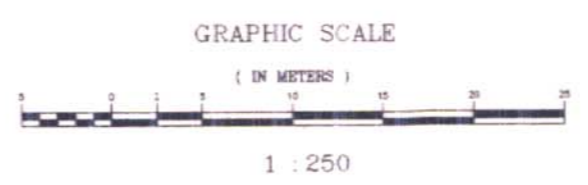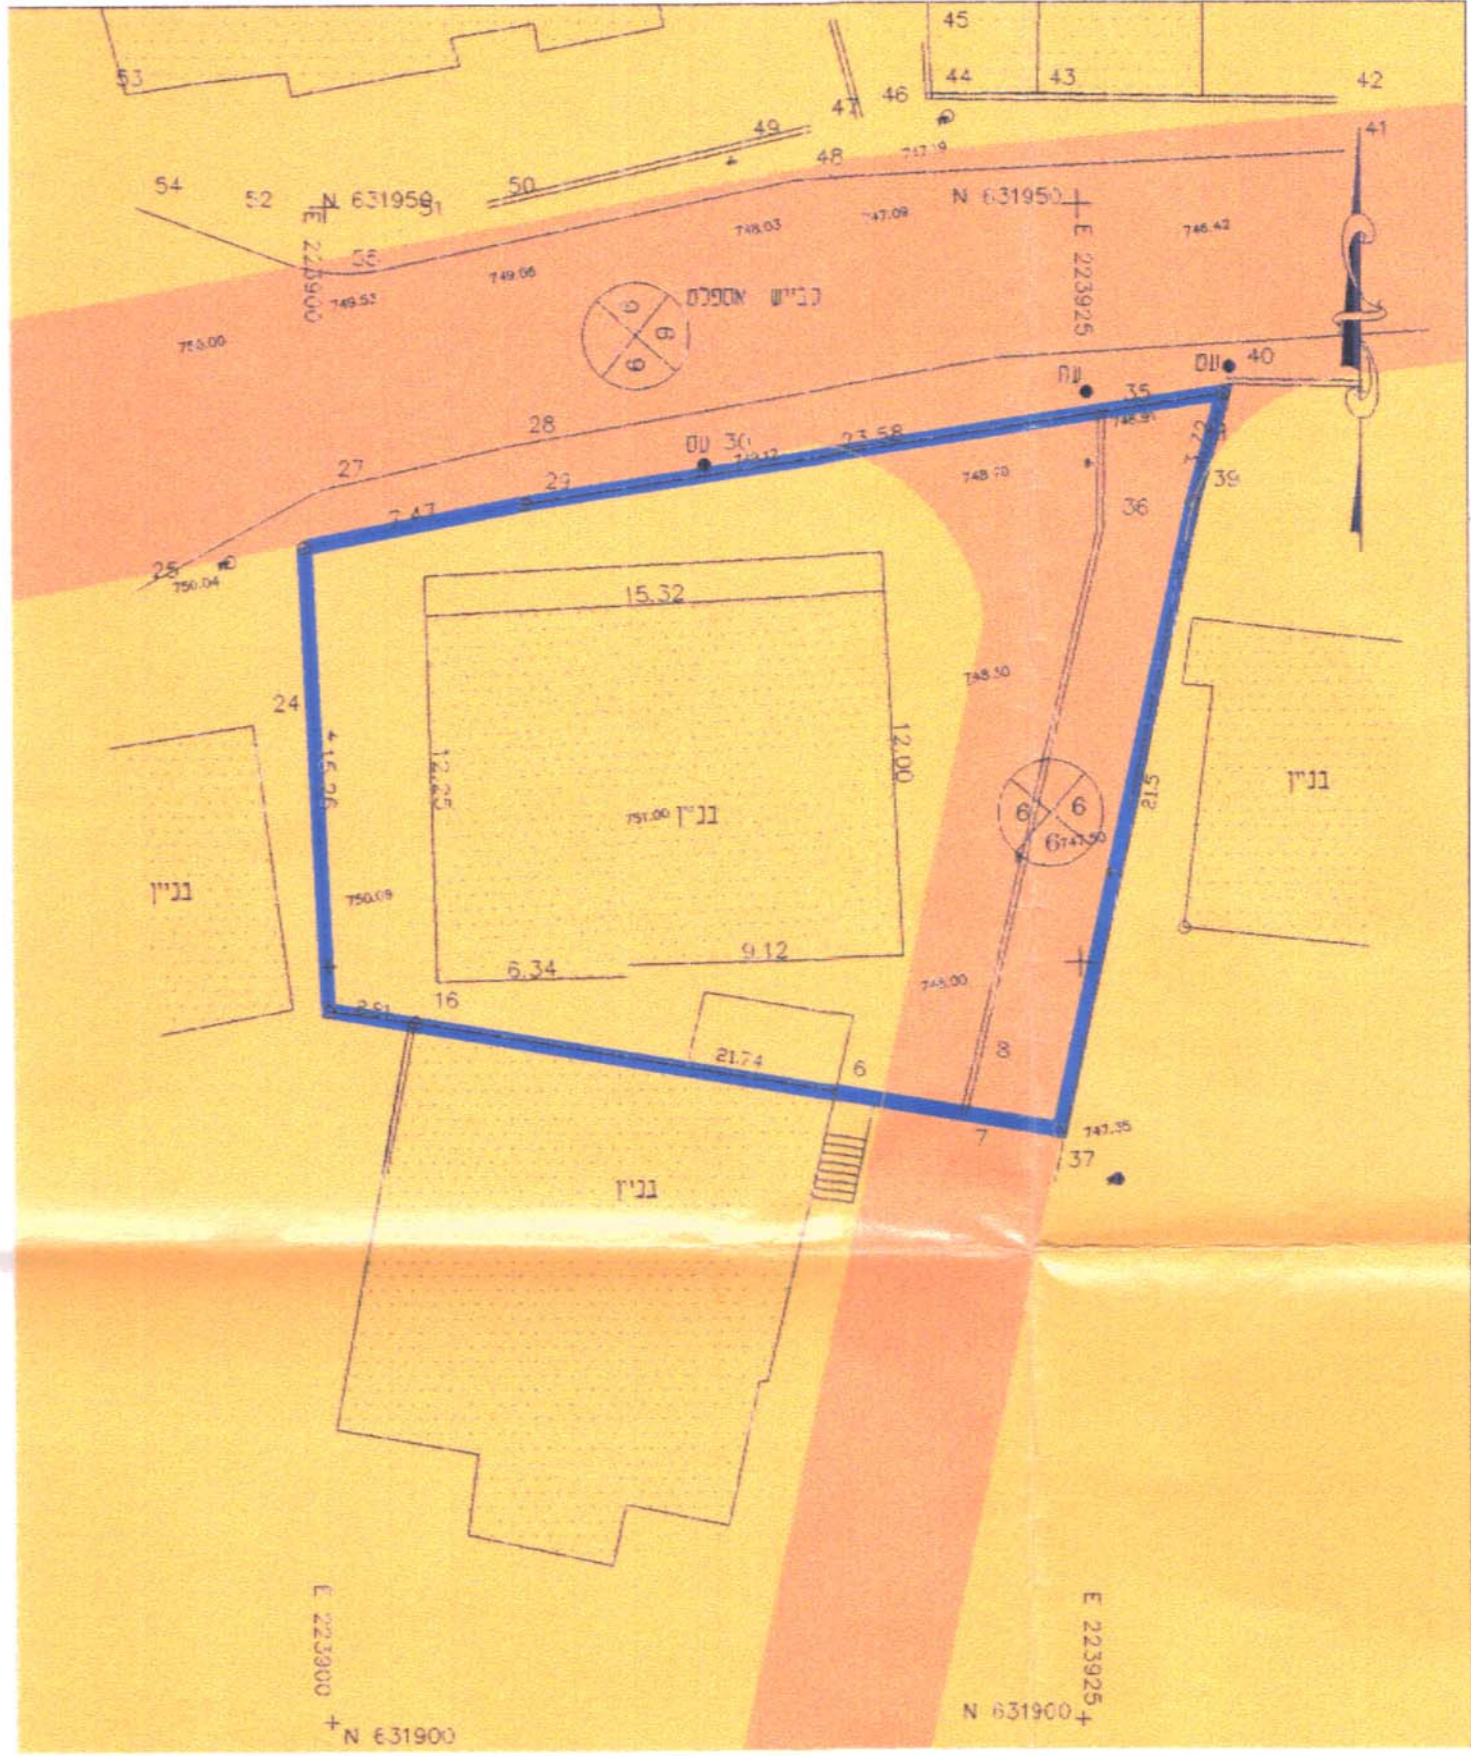

מקרא מצב מאושר

-  בנין קיים
-  גבול התכנית
-  דרך קיימת או מאושרת
-  אזור מגורים 5 מיוחד

מחוז ירושלים
 מרחב תכנון מקומי ירושלים
 תכנית מס' 7561
 שינוי מס' 02 - לתכנית 3085
 (שינוי תכנית מתאר מקומית)
 (תכנית מתאר מפורסת)

תשרים
 ק.מ. 1:250

משרד הפנים מחוז ירושלים
 מס' 7561
 הפקדת תכנית מס' 7561
 הועדה המחוזית החליטה להפקיד את התכנית לתכנון
 כיושבה מס' 33903
 6.10.03
 יו"ר הועדה: סג"ל תכנון
 יו"ר הועדה: סג"ל תכנון

חתימת בעלי הקרקע
 ומגישי התכנית: אבו גומעה מחמוד
 כתובת: א-סוד-ירושלים
 ת.ז. : 08064836-3
 טלפון : 02-6264125

חתימת המתכנן: מחמד אבו גנאם- אדריכל
 מספר רשיון : 74623
 ת.ז. : 08044197-5
 טלפון : 050-265973
 ת.ד. : 38164 ירושלים

ENGINEERING DESIGN STUDIO

15-02-2004

תאריך