



# מרחב תכנון מקומי ירושלים

תכנית מפורטת מס. 3488

תשריט  
ק.מ. 1:250

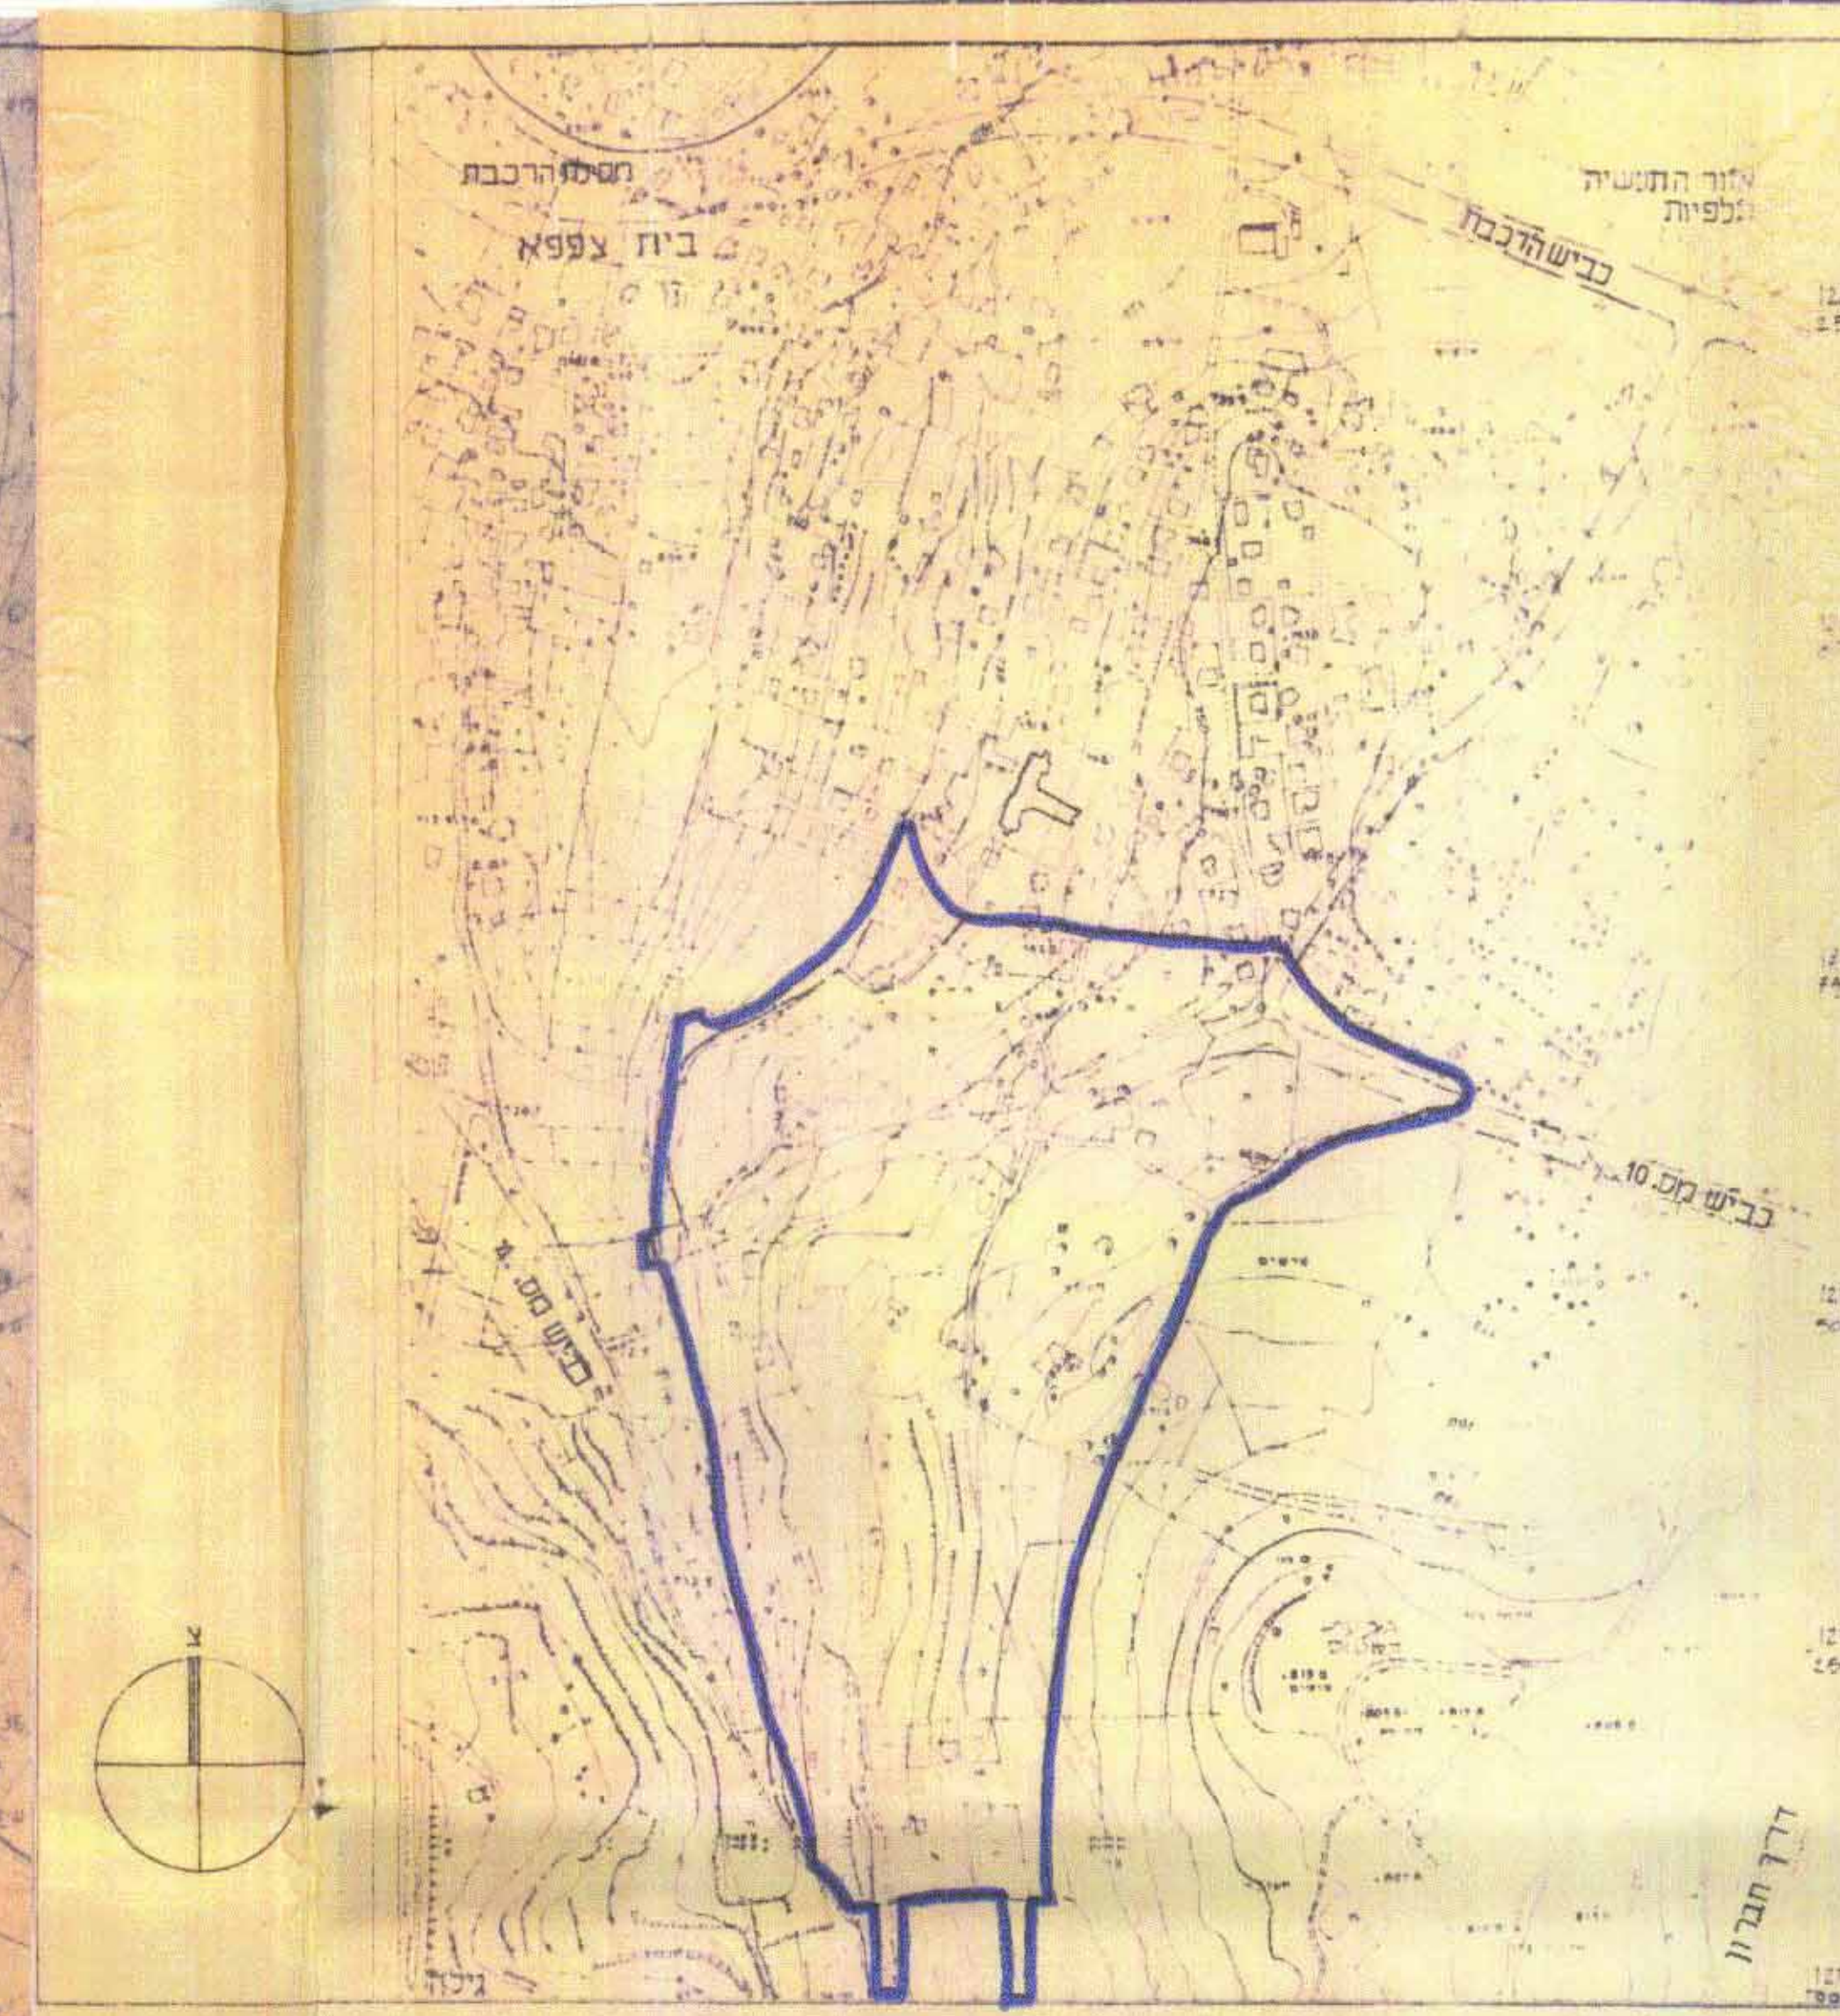

תכנית סביבה

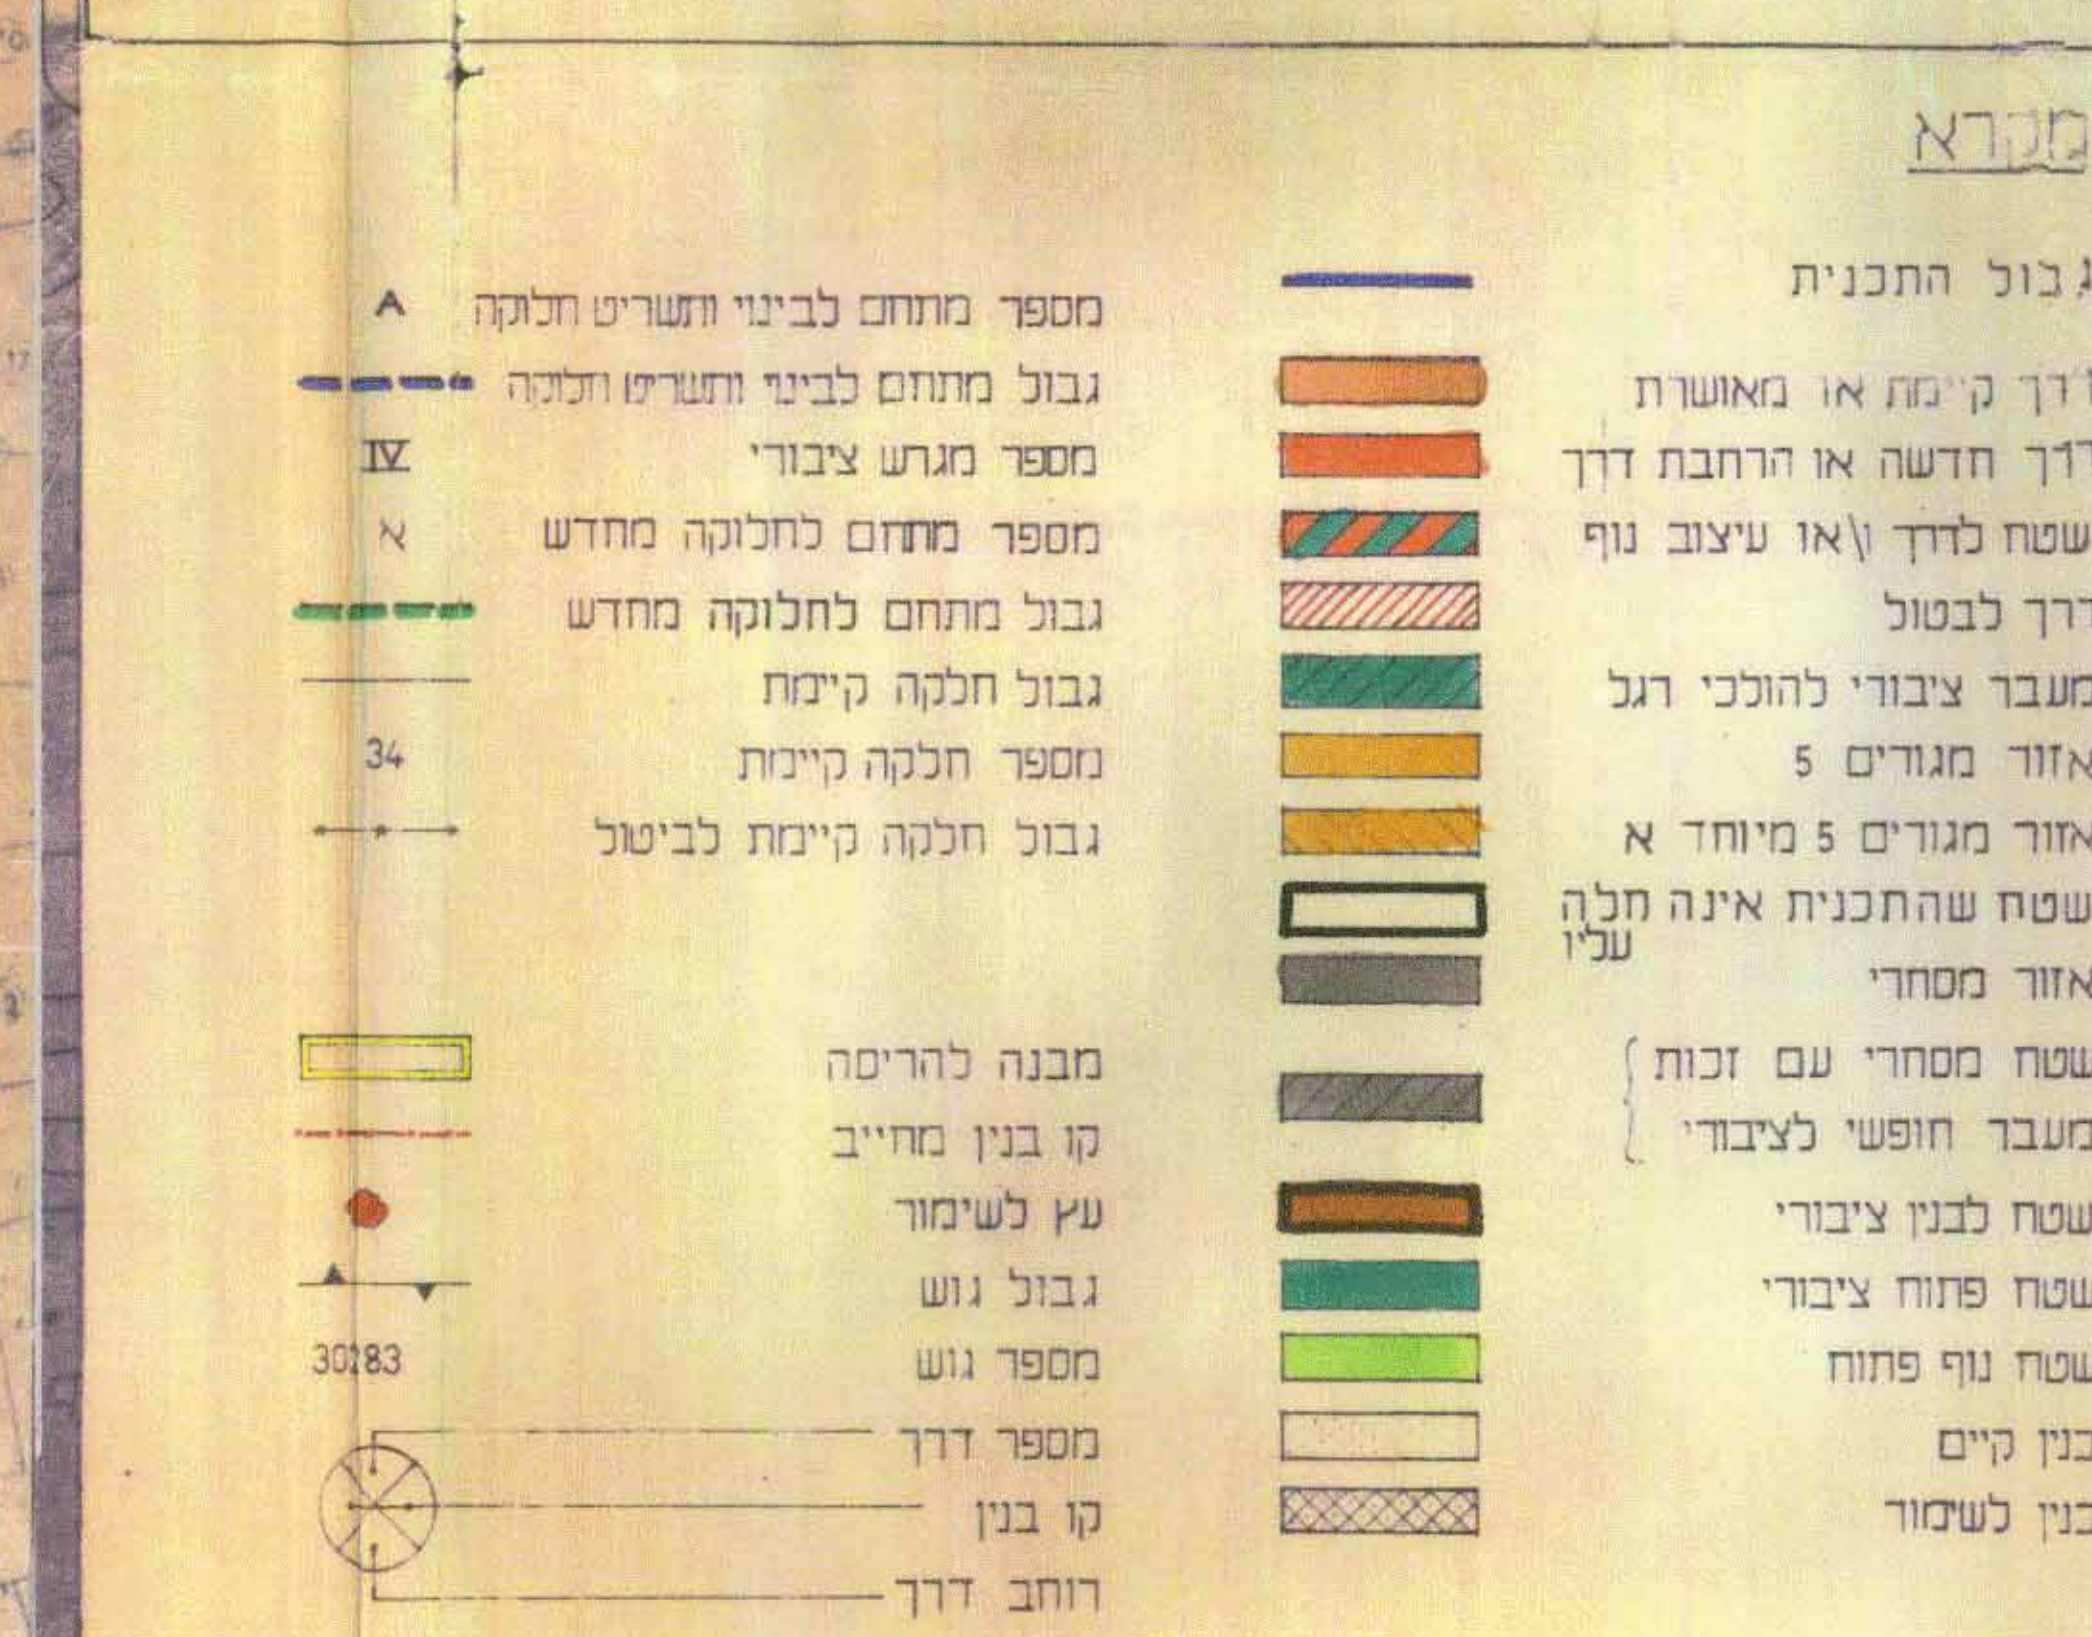

מאגיש התכנית: משרד הבינוי והשיכון, ירושלים, רח' הלל 23, טל. 02-240141, מיקוד: 91000  
עורך התכנית: משה מרגלית, אדריכל ומתכנן ערים, רח' וועניגטון 21, י-ם, טל. 02-233174, מיקוד: 94807  
תאריך: 11/12/86

