

שרתב תכנון מקומי ירושלים


תשריט מצודק לתכנית עיר מס' 1623

שנת מס' 24 שנת 1970 לתכנית מתאר ירושלים מס' 624


הגדלת אחוץ הבניה ובעיה בולק מקומת העמודים בולקה 3 גוש 30166

בראוב בית-וגן

קנה מדה 1:250

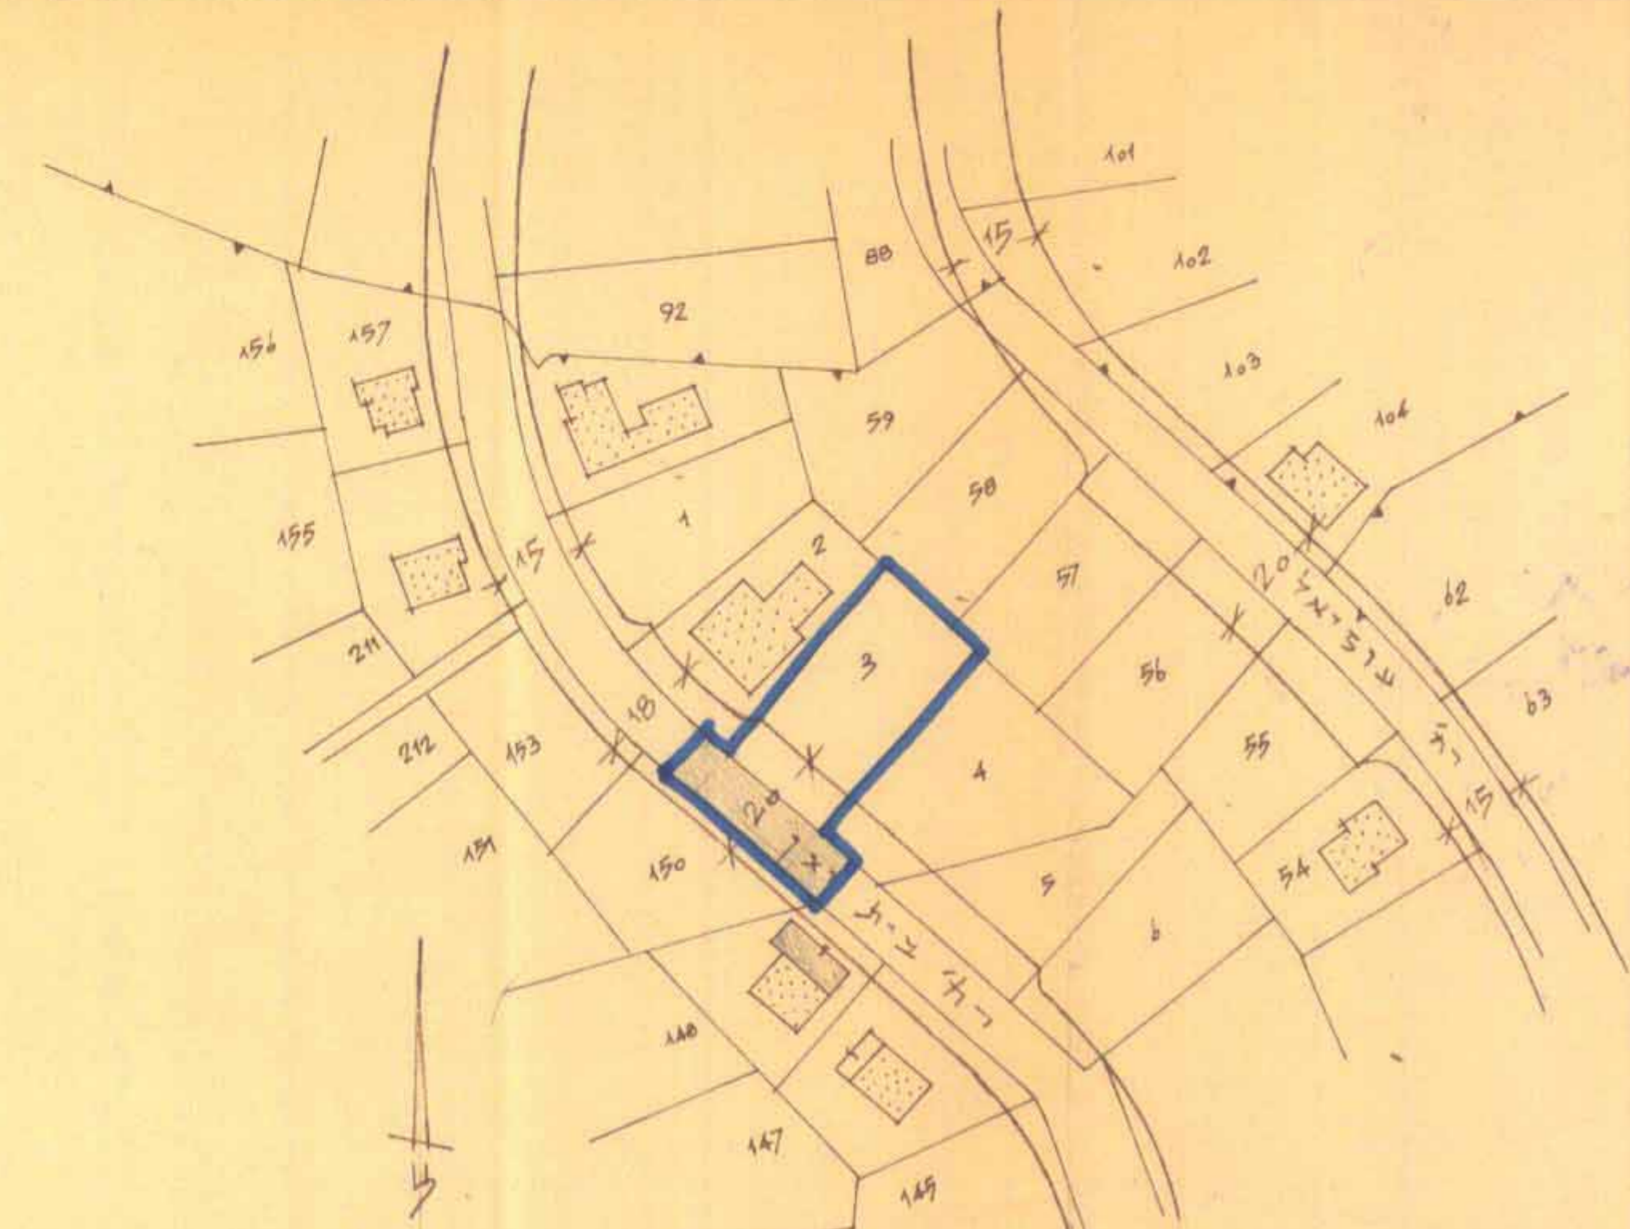

תרגום גבול ק"מ 1:250

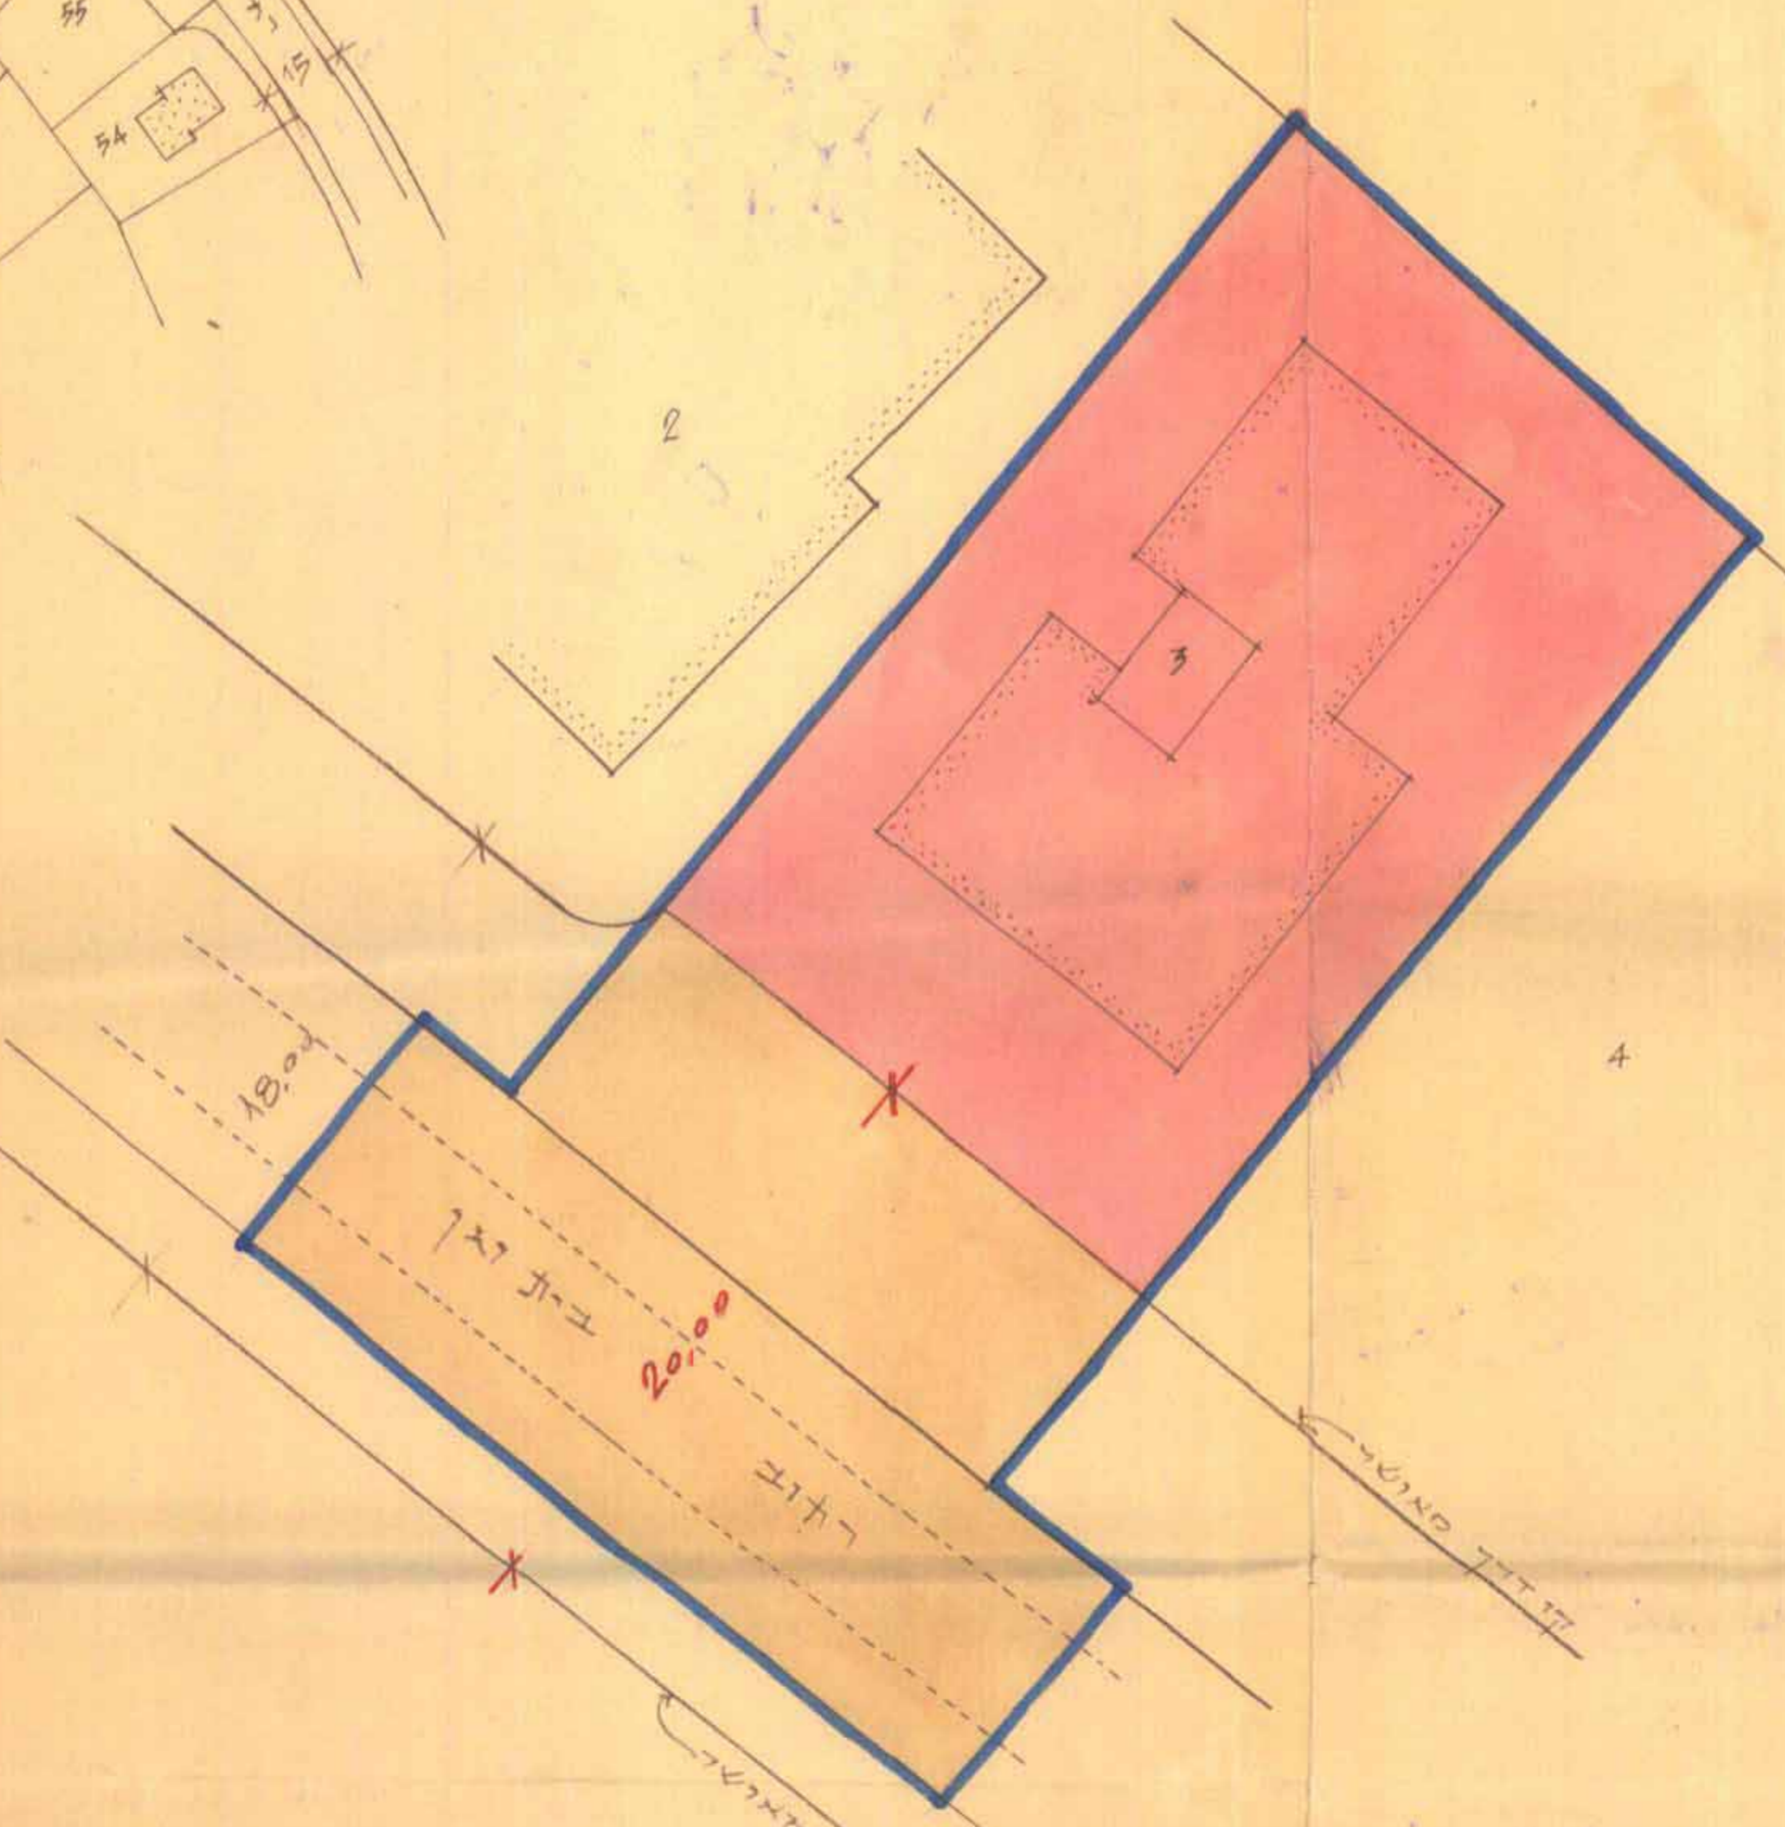

משרד הפנים
חוק התכנון והבניה תשכ"ה-1965
מחה: ישראל
נרחב תכנון מקומי: ישראל
תכנית: מס' 1623
הועדה המחוזית בשיבתה ה: 117
מיום: 2.2.71
החליטה להפקיד את: מ. א. א.
זר: מ. א. א.
שם מנהל: מ. א. א.
יושב ראש הועדה: מ. א. א.

משרד הפנים
חוק התכנון והפניה תשכ"ה-1965
מחה: ישראל
נרחב תכנון מקומי: ישראל
תכנית: מס' 1623
הועדה המחוזית בשיבתה ה: 117
מיום: 2.2.71
החליטה לתת תוקף: מ. א. א.
ל: מ. א. א.
שם מנהל: מ. א. א.
יושב ראש הועדה: מ. א. א.

גבול התכנית
ירד קיימת או מאושרת
בגין קיים
אזור מגורים 1

תעמולת בעלי קרקע: מ. א. א.
תעמולת המתכנן: מ. א. א.
תאריך: 29.3.70

הועדה המקומית לתכנון ולבניה
ירושלים
תכנית בני-ערים מס' 1623
תהליטה בשיבתה מיום 24.6.70
מאשר את התכנית הנ"ל לפי התנאים
המפורטים בדו"ח
יושב ראש: מ. א. א.