

שטח תכנון עיר ירושלים
 תכנית בנין ערים מעודת אל' 1328


ערוח שטח חלקה 46 בגול 30149
 ברא' החלוץ עינת רו' כרמון שכ' בית הכום
 ק.ג. 1250

ירושלים
 ירושלים
 ירושלים
 בית הכום
 46
 א. ורשביאק


מ.ס. סדורי 64/220
 מ.ס. רישום 64/8

השטח 1375 מ.מ

א. ורשביאק

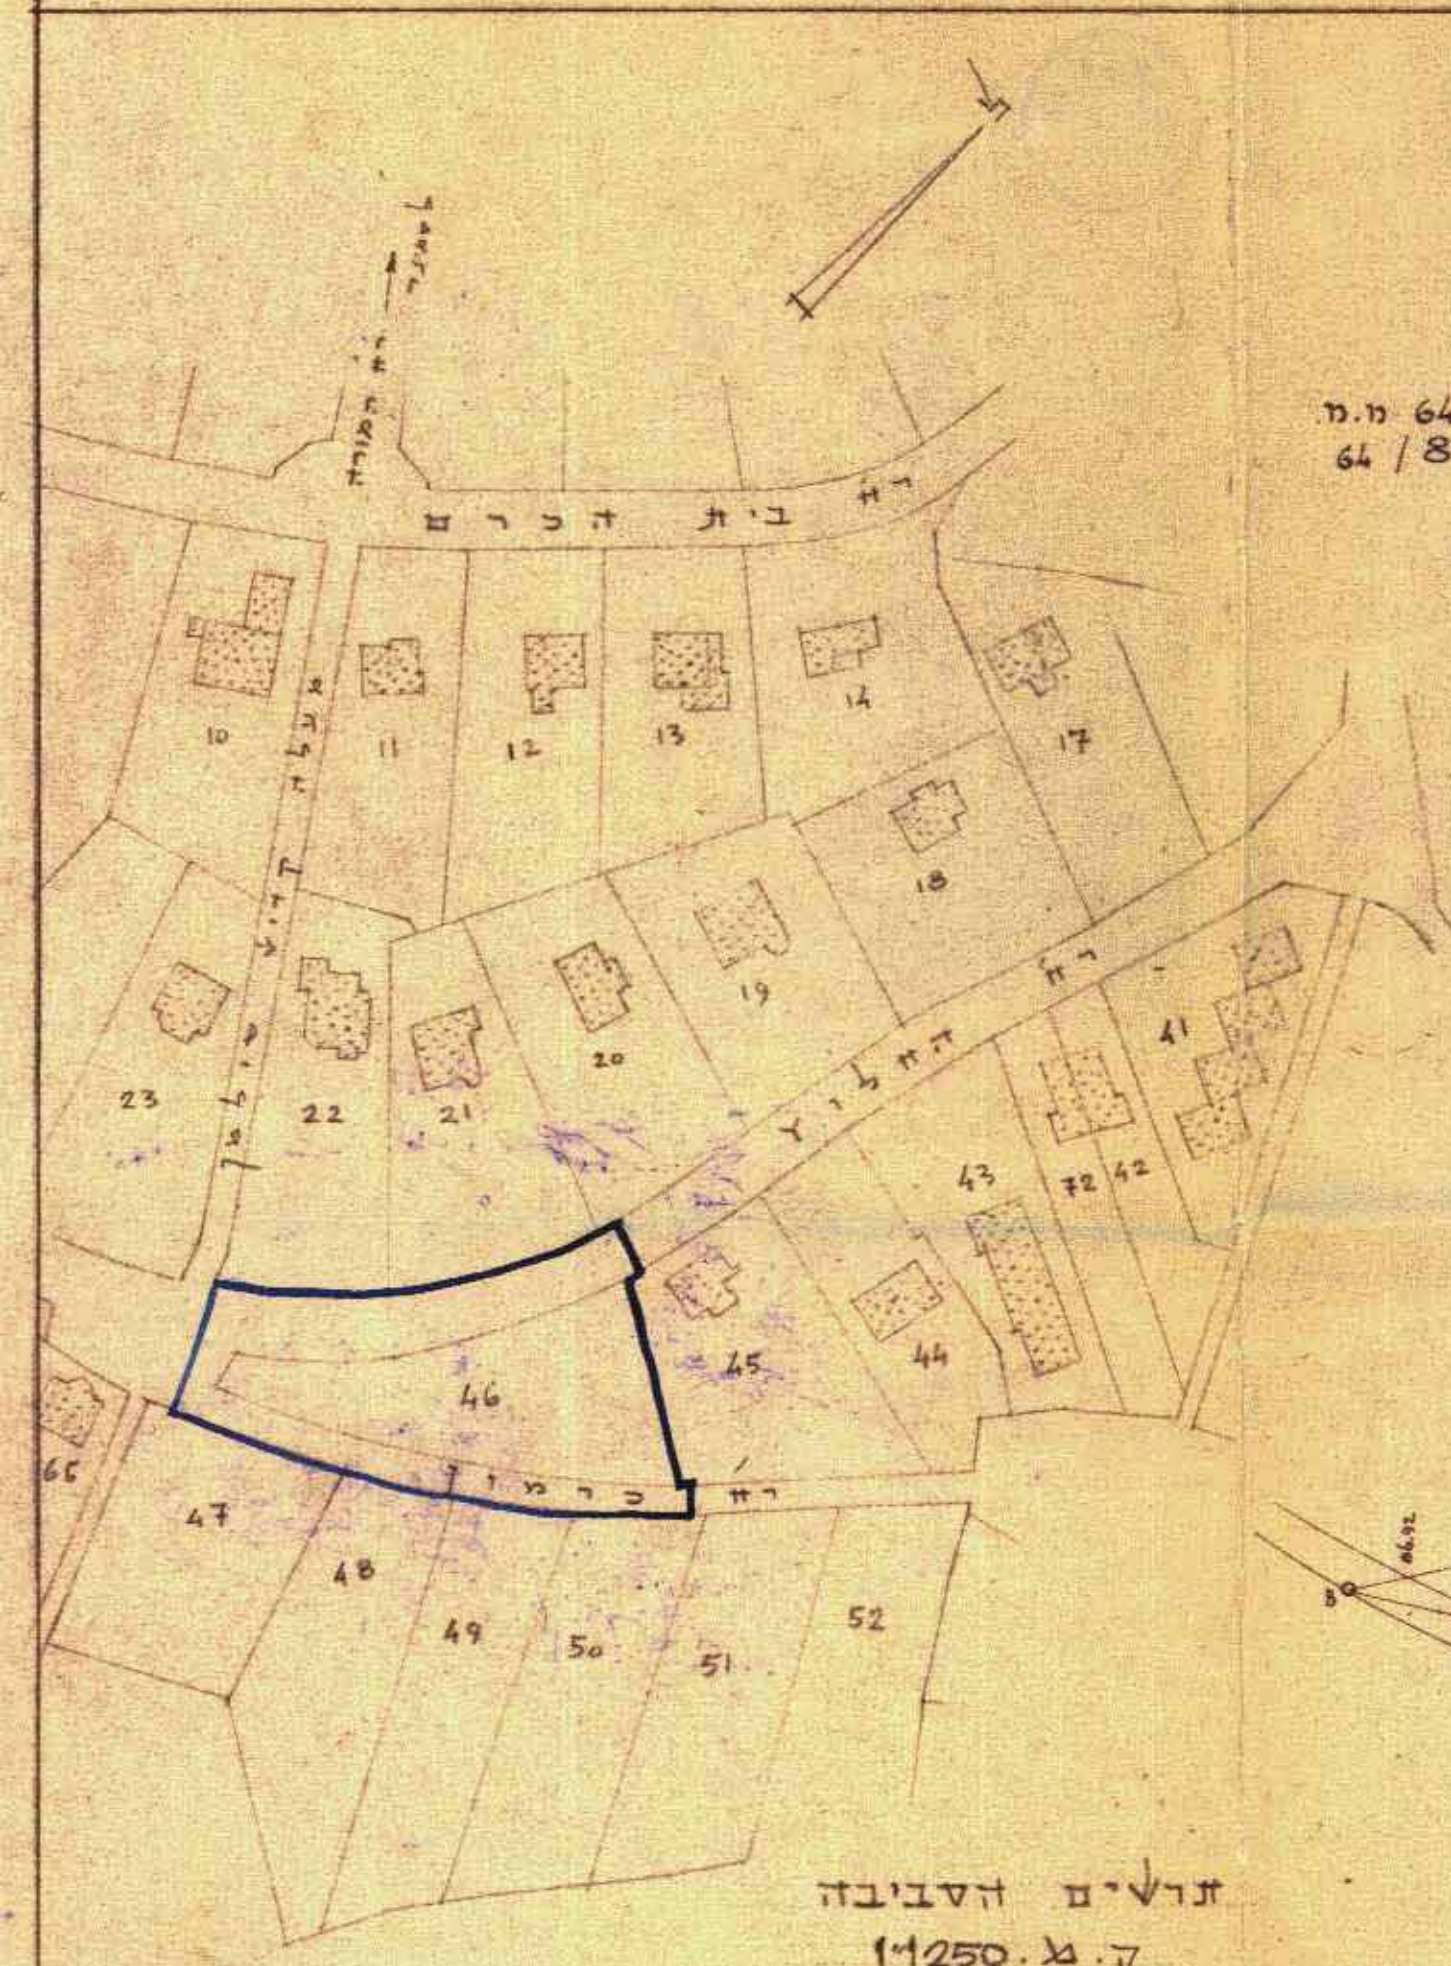

תושים הסביבה
 ק.ג. 1250

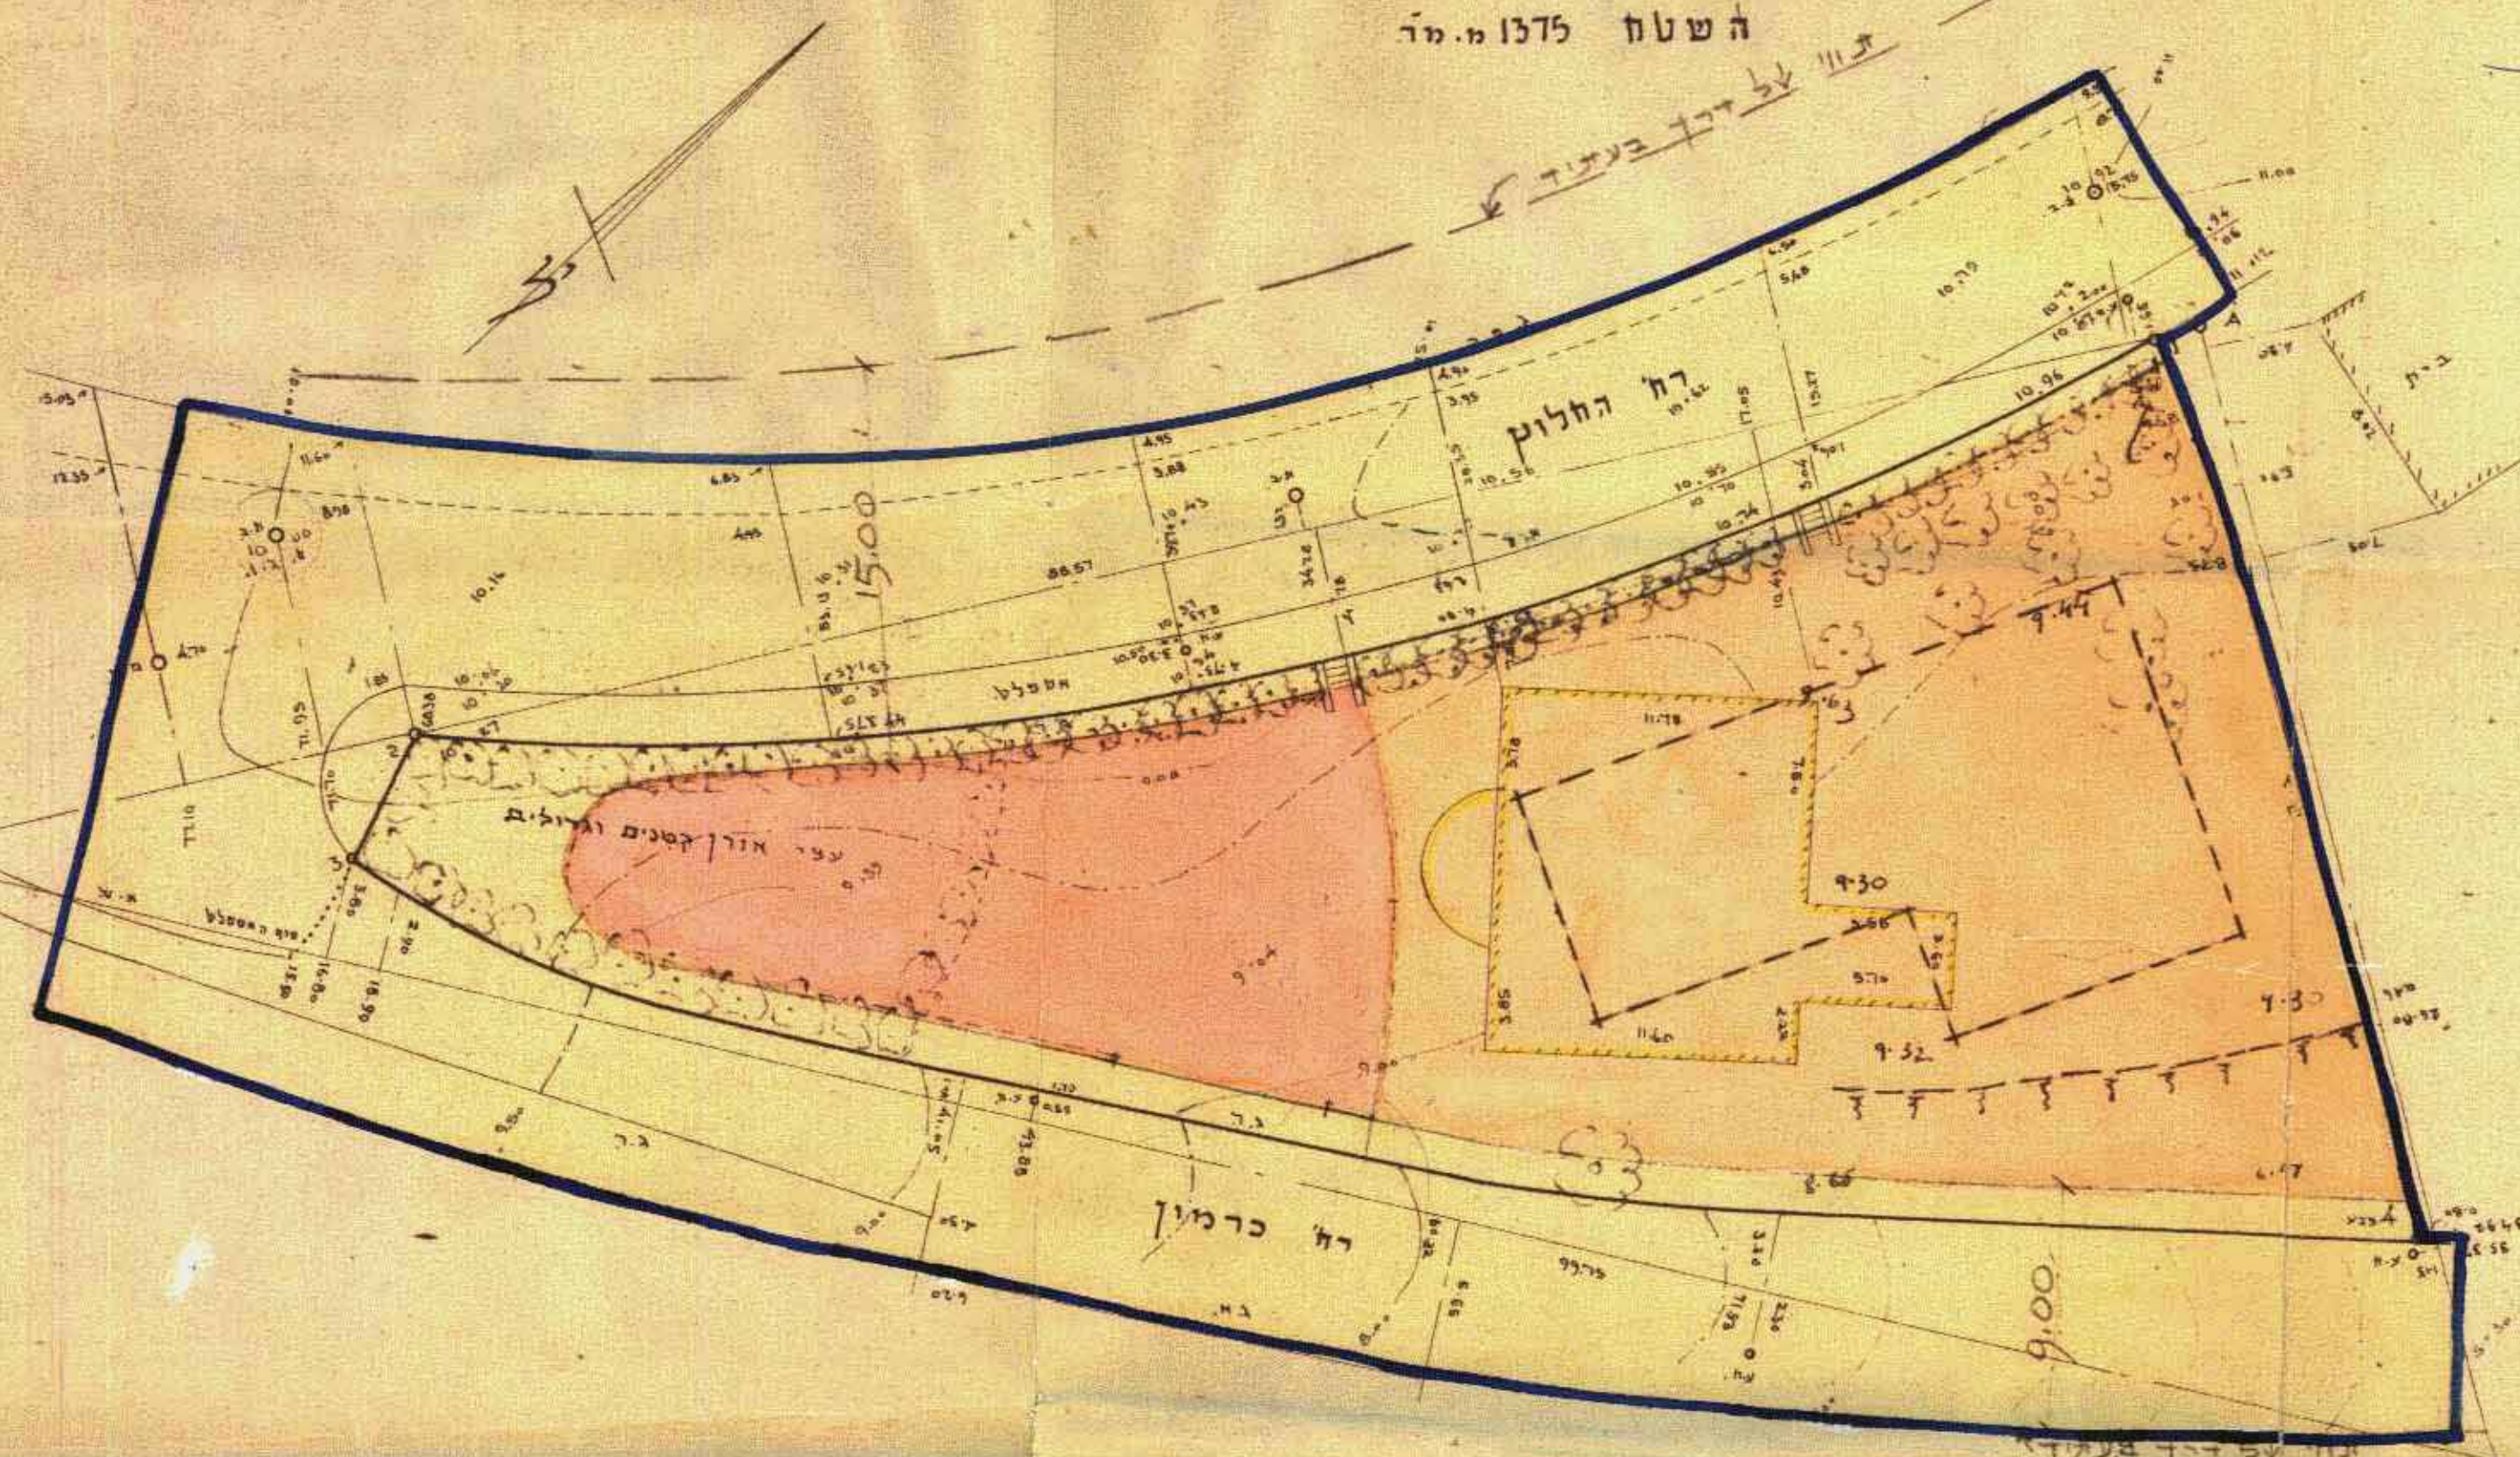

ועדת המסחה
 תכנית מס' 1328
 החליטה בשיבתה מיום 16.2.1966
 לאשר את התכנית הנ"ל לפי התנאים
 הכלולים בד"ח
 יושב ראש

תכנית מס' 1328
 מועדפת לתפקיד בלוק
 מיום 1.12.66

משרד הפנים
 חוק התכנון והבניה תשכ"ה-1965
 מרחב התכנון מקומי
 תכנית גבולת 1328
 התורה המחייבת בשיבתה ה-197
 מיום 1.12.66 החליטה לתפקיד את
 התכנית הנכבדת לעיל.
 יושב ראש המועד

מקרא

- גבול התכנית
- דרך קיימת או מאושרת
- דרך חדשה או הרחבה
- איזור מגורים 5
- בנין להיוסדה
- בנין מוצע



התיוגת בעלי החלקה 46 בגול 30149
 התיוגת המאכלס: *א. ורשביאק*

לא לצרכי רישום!
 ירושלים 14-9-1964
 מ. ורשביאק

משרד הפנים
 חוק התכנון והבניה תשכ"ה-1965
 מרחב ירושלים
 מרחב התכנון מקומי
 תכנית מס' 1328
 התורה המחייבת בשיבתה ה-28
 מיום 23.5.67 החליטה לתת הוקף
 לתכנית הנכבדת לעיל.
 יושב ראש המועד