


לטביה. י. 1961, ס. 107.

גמונן ירושלים נפה עיר מקום בית וגן רח' דברי ירוחם 3 גוש 3034 חלקה 39 הוכן עבר שטח החלקה 0.862 ד-2

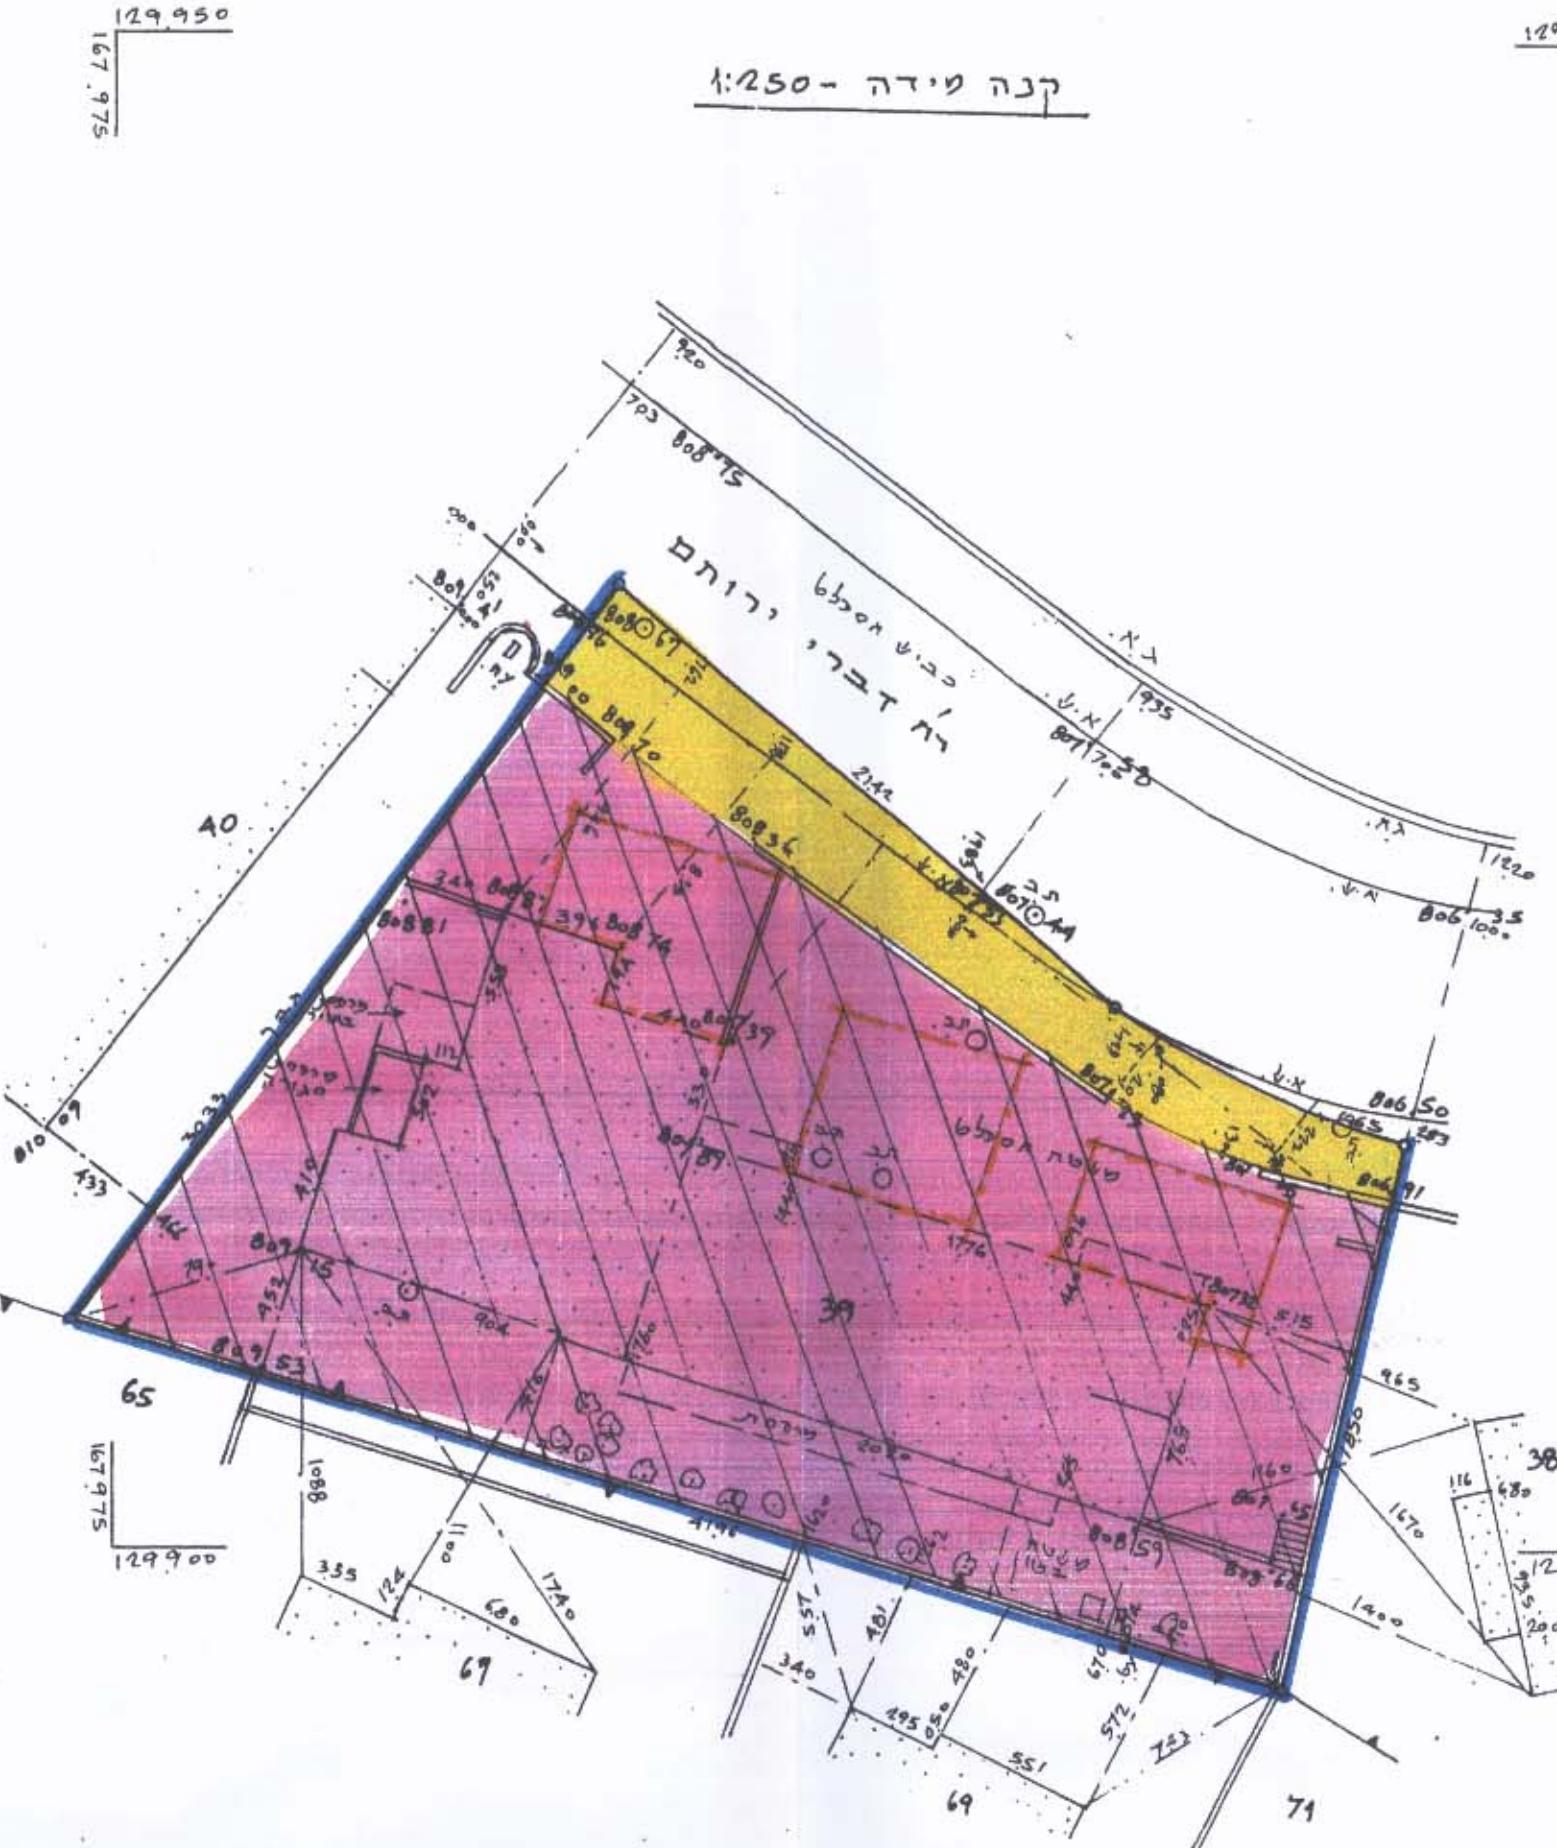

צב חד


10
ה קטלורה, דרכא ארצית ושבו 55 ג' על
807.43 = 102 B.M. הימ אבסולוטים ושבו 55 ג' על

יעקב סומך כודד מוסמך, מט' רשיון גן

יעקב סומך כודד מוסמך, מט' רשיון גן

~~1991~~: 212

טביה כהן סידר נסיך
טביה כהן סידר נסיך
טביה כהן סידר נסיך
טביה כהן סידר נסיך
Jaffi 1.6.95

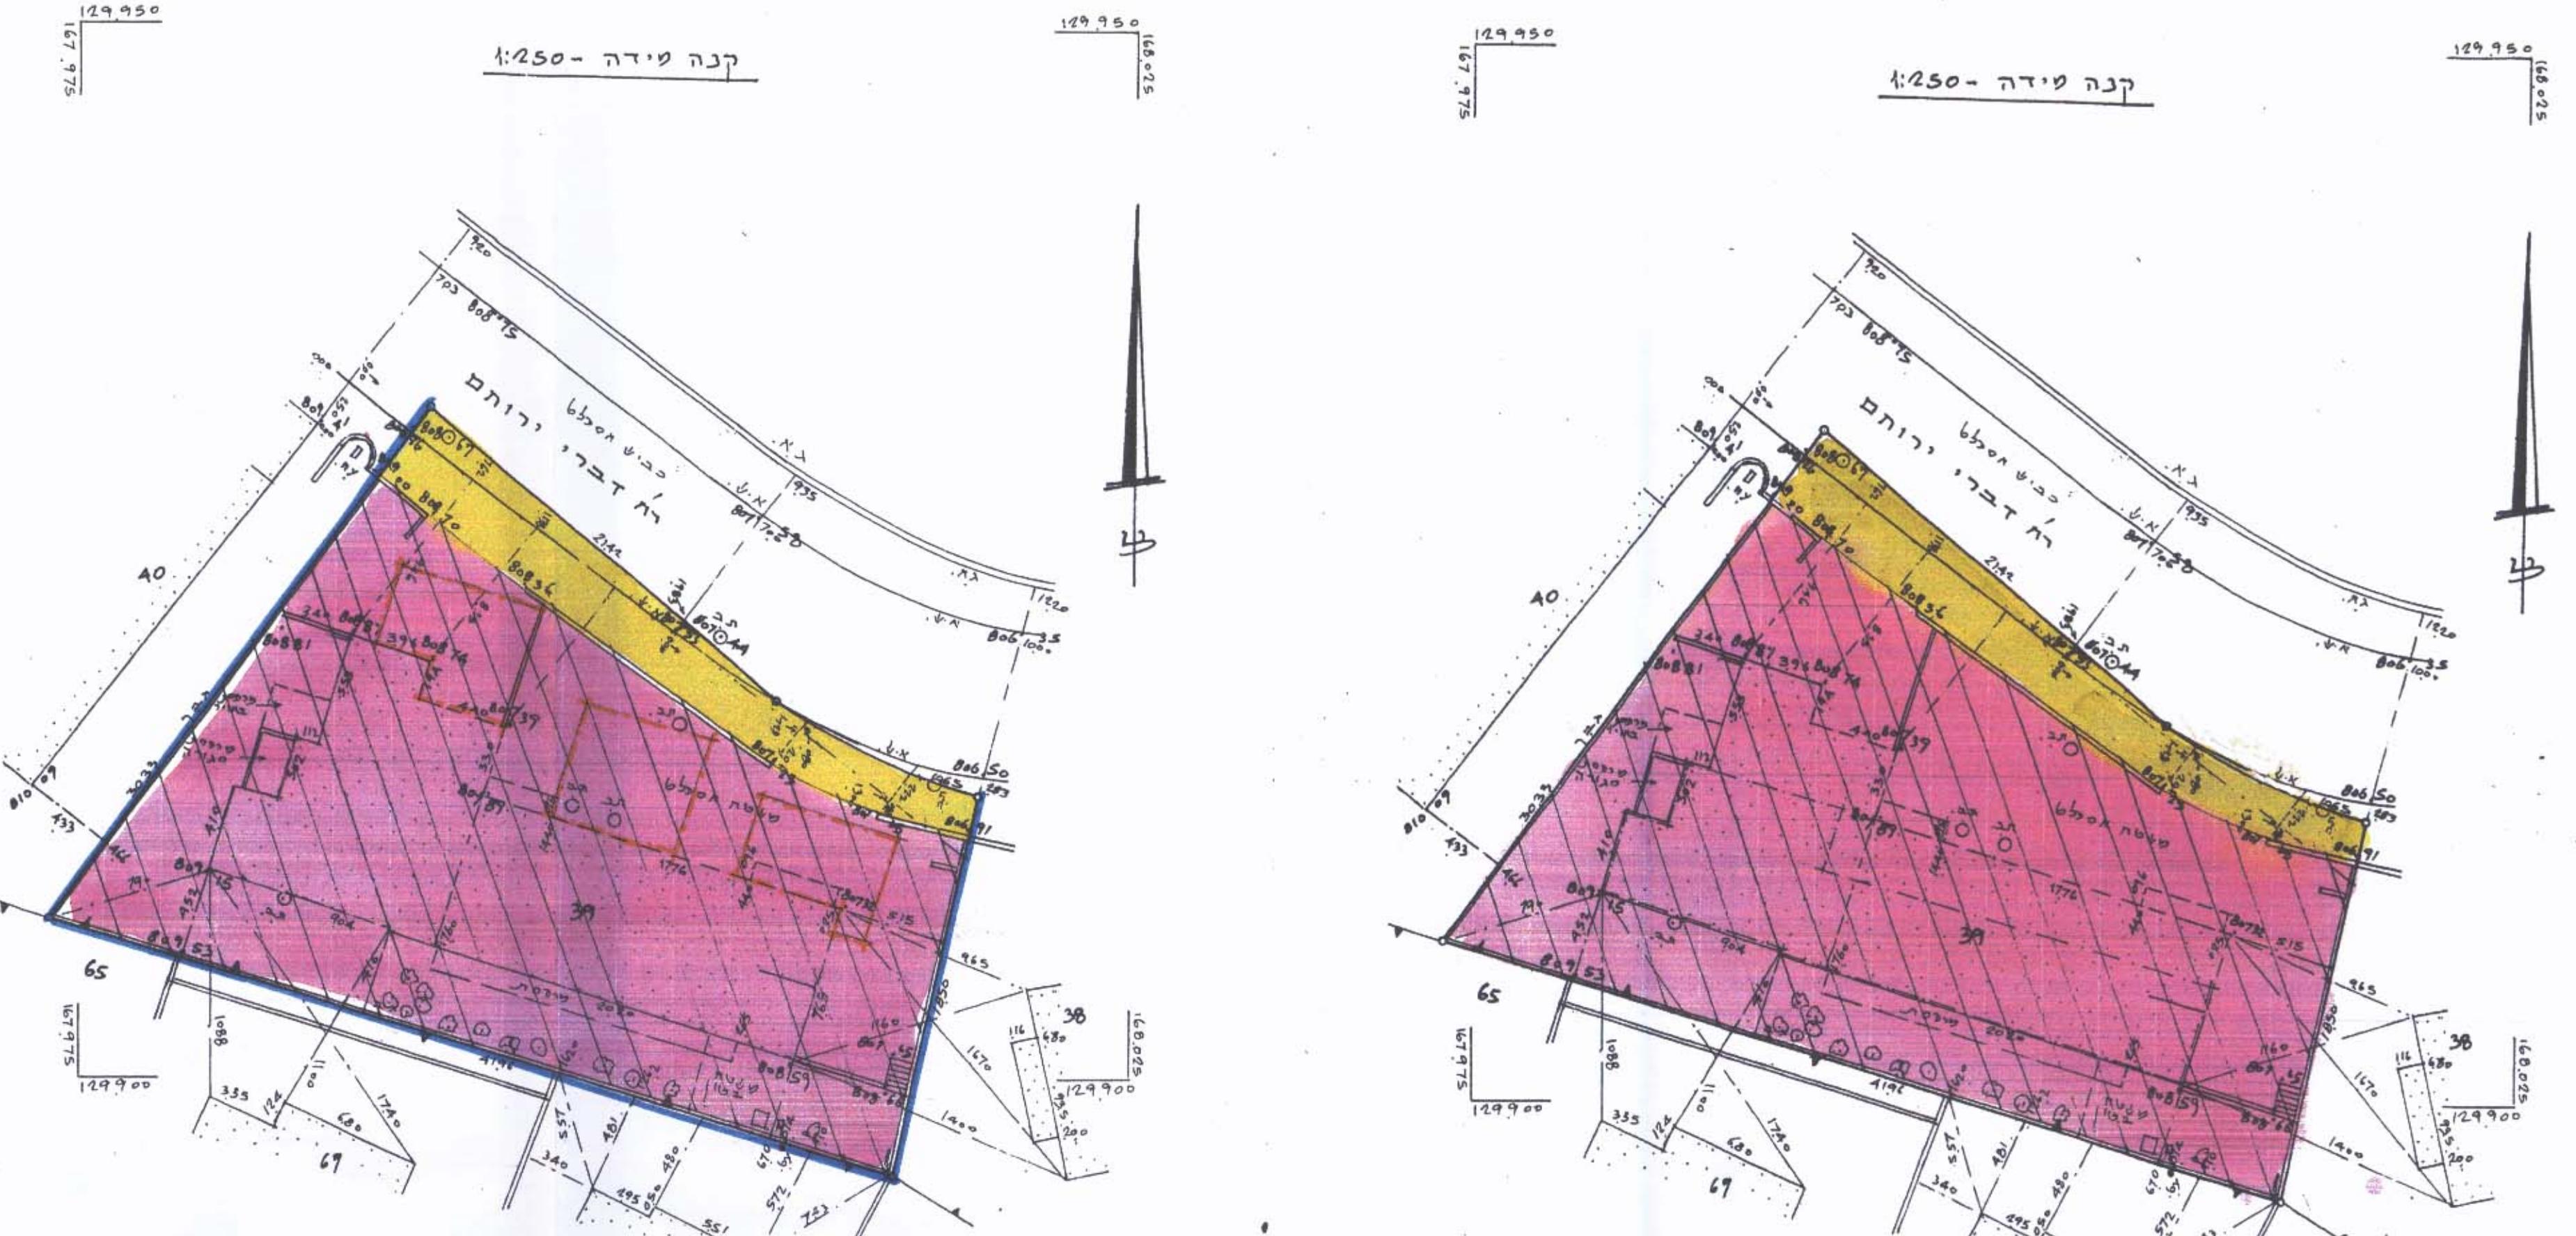

מצב מאושר ע"פ תכנית 5482

העדות
 1) הלווה קטלורו, לרשות ארכיזט ושביסטר על ימ/ס 6622, ים/א 1:66
 2) הגבאים הם אבסולוטים ושביסטר על ימ B.M. 807.43 = 102.

יעקב סומר מונט מילסן
תל-אביב 322-02-5816642
טלפון: 91013 ירושלים
ת.ד. 395

רשות הרכבת
מחוז ירושלים
מרחוב תכנון מטעם ירושלים
תכנית מס' 2548 ב'
שינוי מס' 1/99 לתוכנית 5482
(שינוי תוכנית מתאר מטעם)
ג' נובמבר 29-08-

השלה

1:250.D.7

בעל דיקט נומדים:
אהובה ואראיל סוטה, גינה ורפהל פוז'גרא, על עוזד זיר