

מס' תכנית
25-07-
נתקבל

מחוז ירושלים
מרחב תכנון מקומי
תכנית מס' 5347

שניו סט' 1/97	לחבנית 1605 א'
שניו סט' 1/97	לחבנית 1014
שניו סט' 1/97	לחבנית 1324
שניו סט' 1/97	לחבנית 984
שניו סט' 1/97	לחבנית 1023 א'
(שניו תכנית מתאר מקומית)	

תשריט
ק.מ. 1:500
תאריך 14/4/99

משרד התכנון והבנייה
הרשות המקומית
המחוזית
המחוזית
המחוזית

משרד התכנון והבנייה
הרשות המקומית
המחוזית
המחוזית
המחוזית

מגיש התכנית: עיריית ירושלים
כ"ר סמ"ר 1 297777



בעל הקרקע: מנהל מטרקני ישראל
בן דוד 13

המתכנן:
אדריכל יואל גולדשטיין
דור רשמי וירושלים
טלפקס 02-5635310

תאריך: 25.4.99



2 מצב חדש
1:500

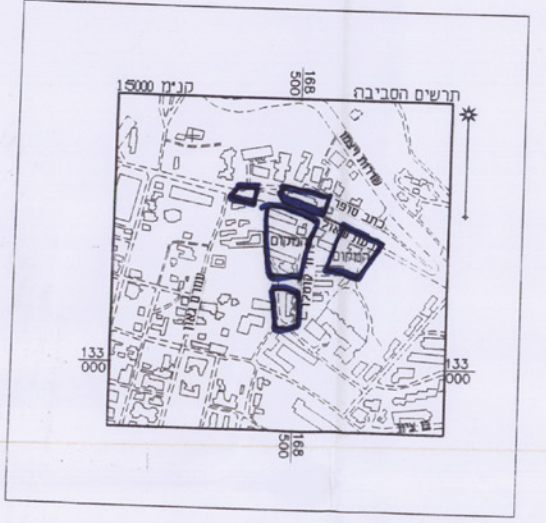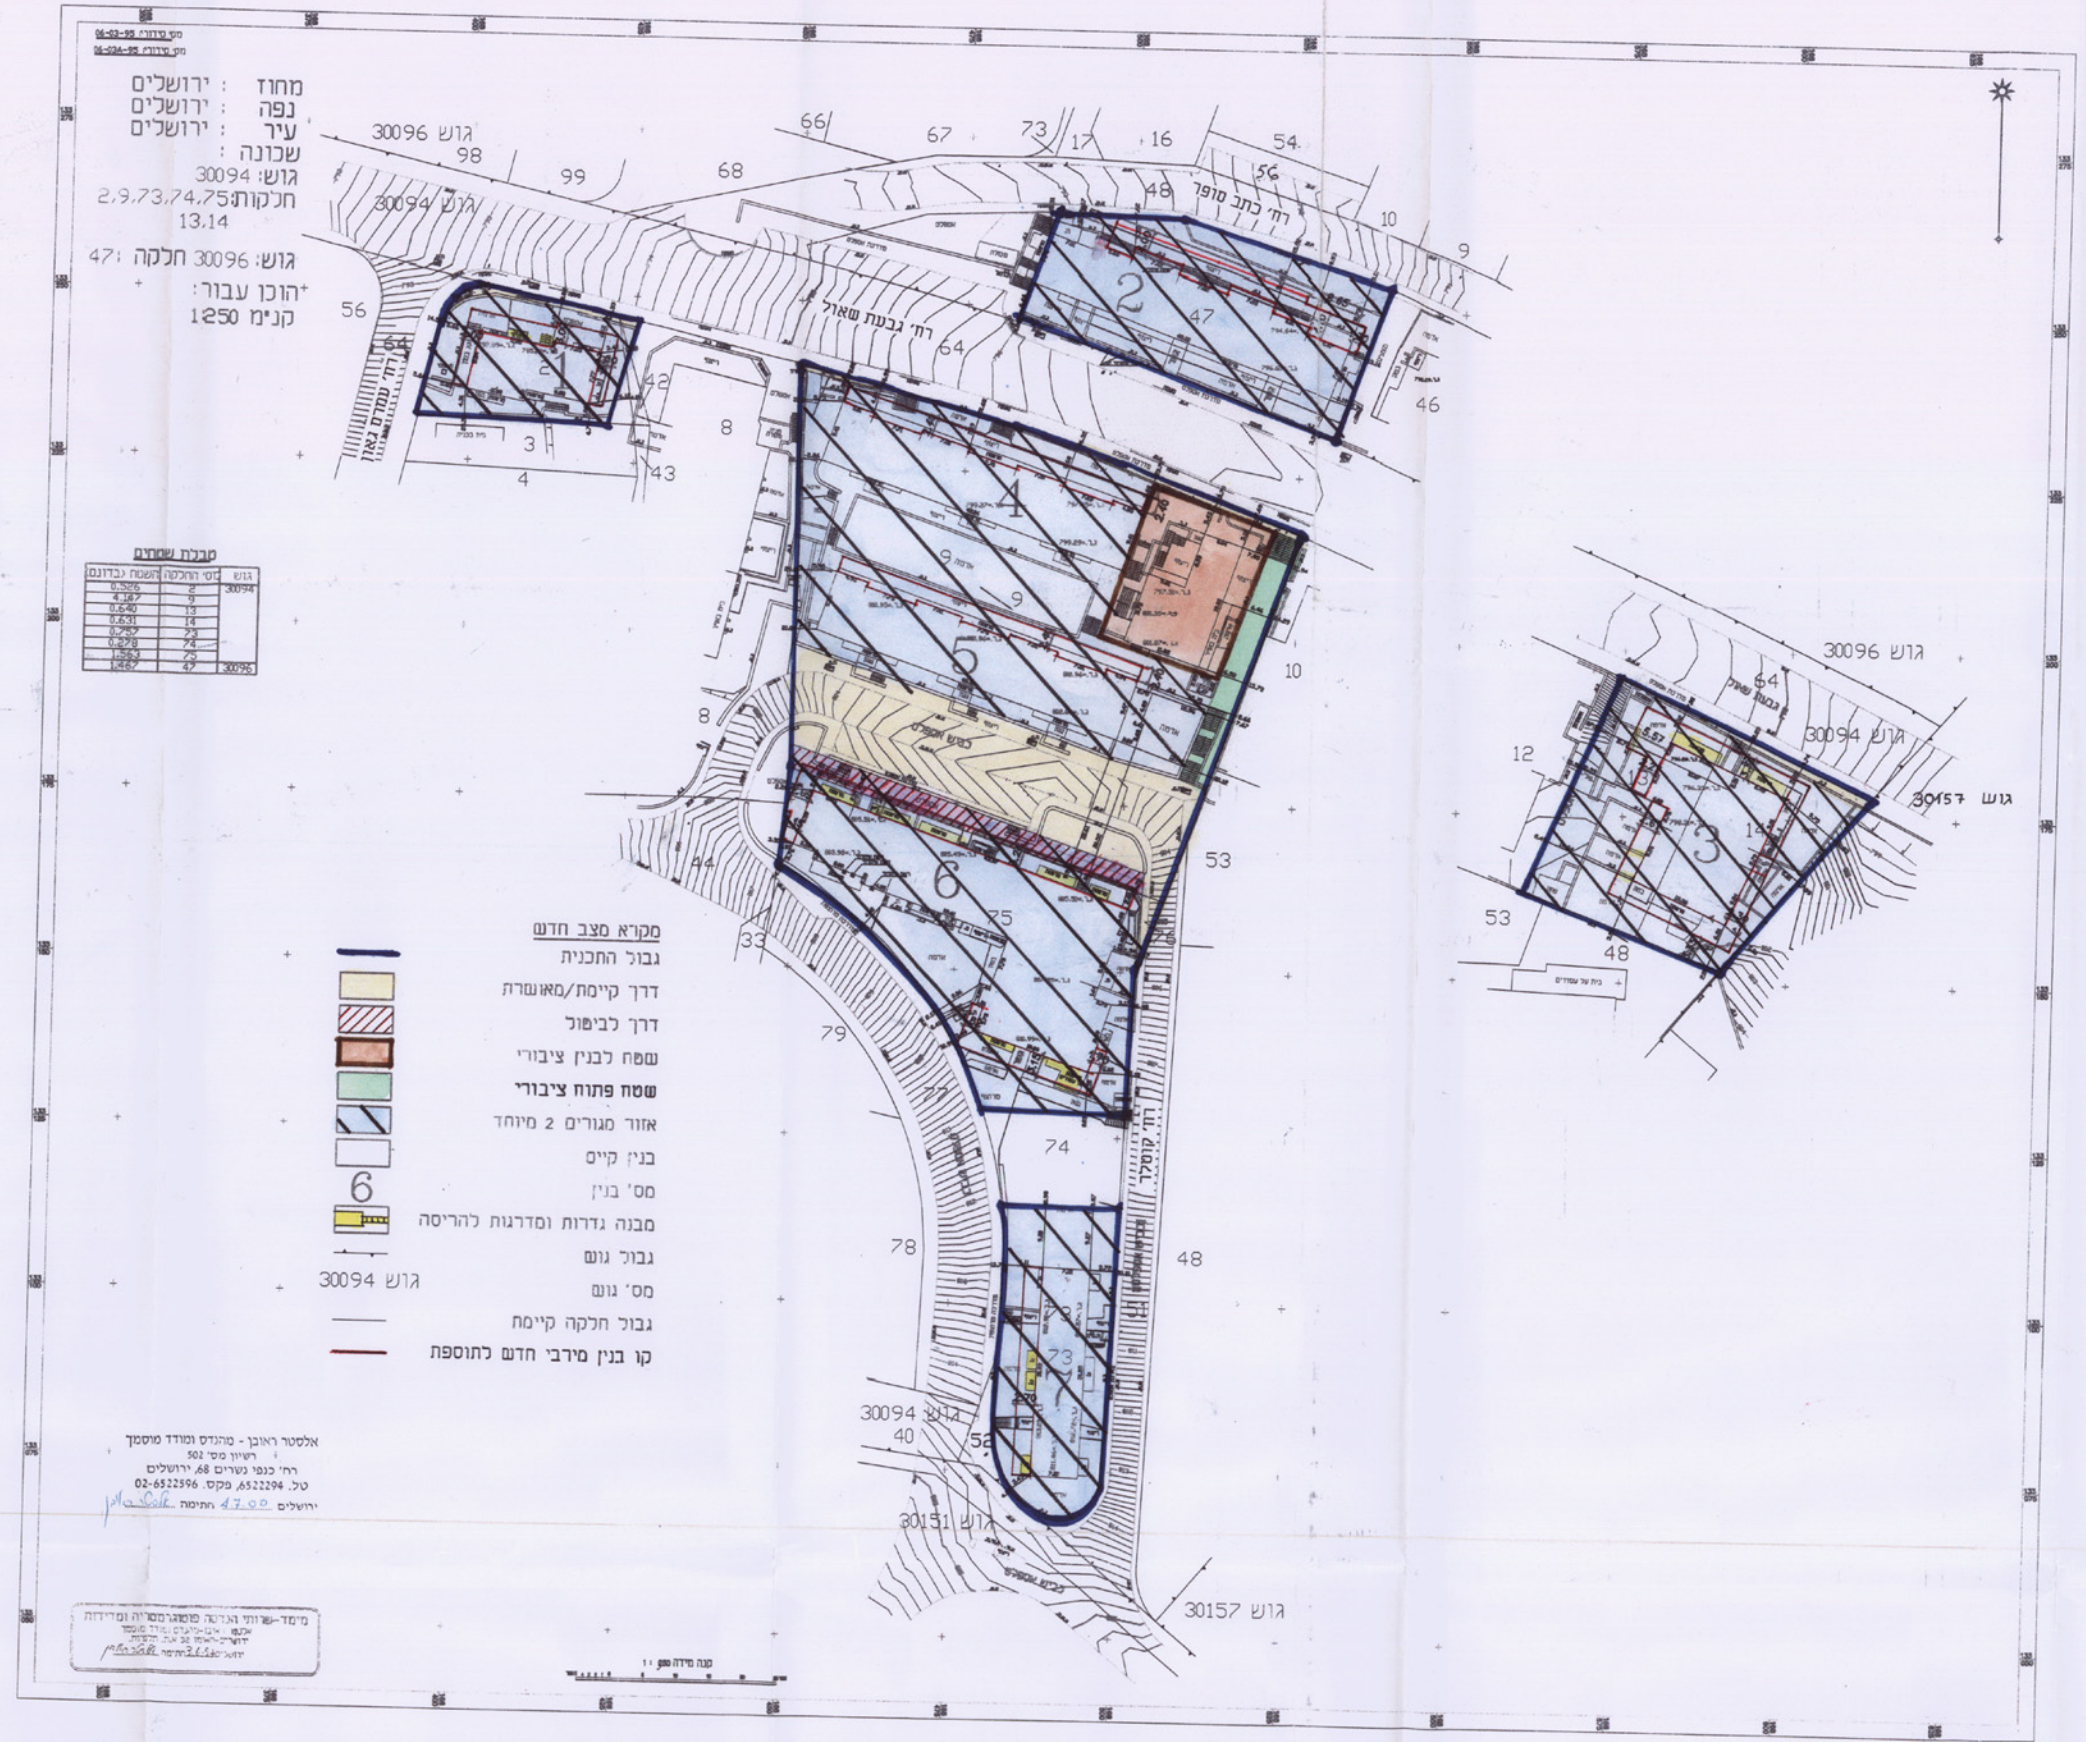

3 תרשים סיבוב
1:5000