

מרחב תכנון מקומי ירושלים


תשריט מצורף לתכנית תכנון עיר מס'

שנוי מס' שנת 1973 לתכנית מתאך ירושלים מס' 62
 ייעוד החלקה 19 בגוש 30066 לשטח להקמת בנין צבורי
 קביעת קווי בנין ואחוזי בניה-ברח' דוד ילין מס' 19
 שכל' זכרון משה


ק.מ. 1:250

מ.ק.ר.א.

-  גבול התכנית
-  שטח להקמת בנין צבורי
-  בנין קיים
-  קו בנין

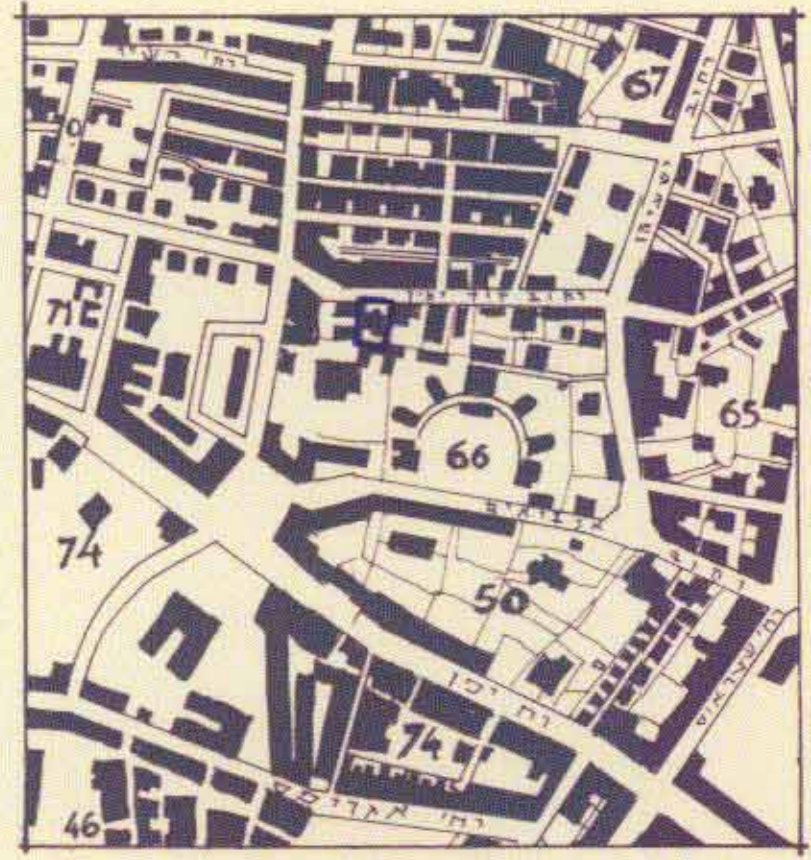

תרשים הסביבה ק.מ. 1:5000

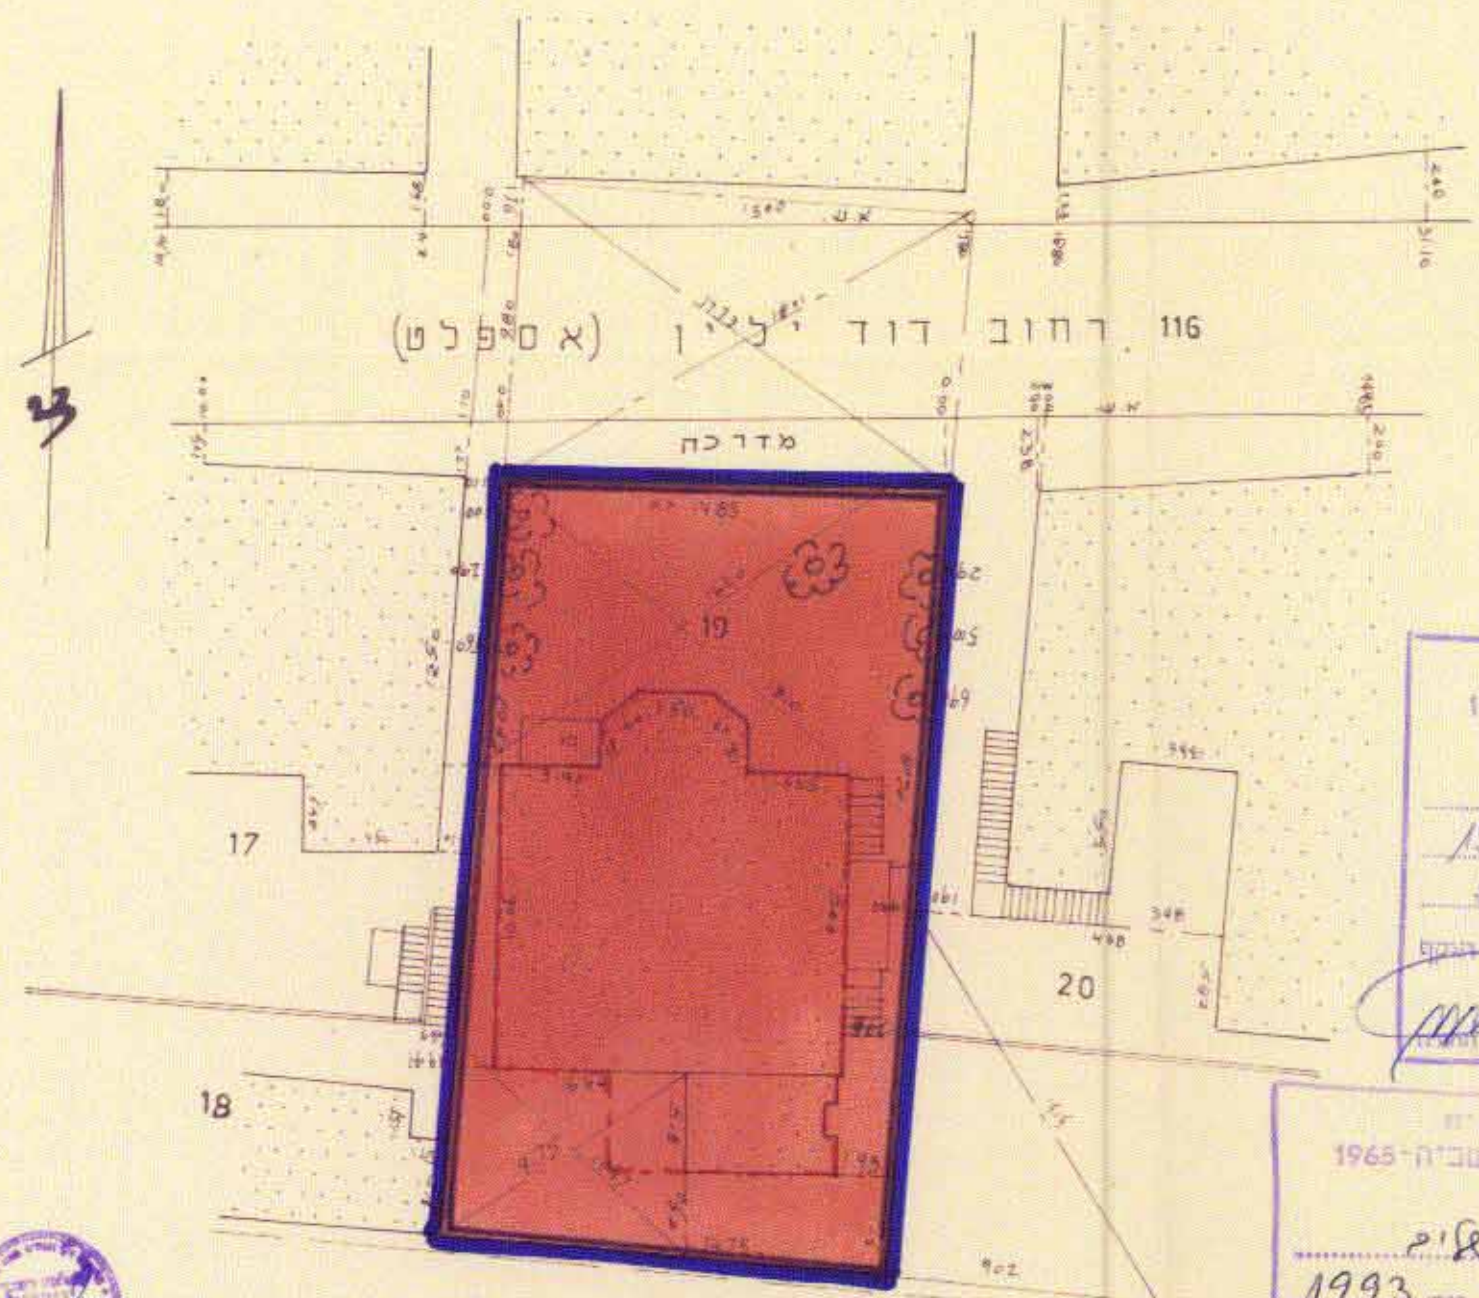

חתימת בעלי הקרקע: _____
 חתימת המתכנן: _____
 תאריך: 31.3.74

מסדר הפנים
 חוק התכנון והבניה תשכ"ה-1965
 מחוז: ירושלים
 מרחב תכנון מקומי: ירושלים
 תכנית: 62/73
 מס': 1903
 חלקה: 19
 תעודת המסמכים בשיבתה: 225
 תאריך: 22.10.74
 חתום: _____
 יושב ראש ועדה

מסדר הפנים
 חוק התכנון והבניה תשכ"ה-1965
 מחוז: ירושלים
 מרחב תכנון מקומי: ירושלים
 תכנית: 62/73
 מס': 1993
 חלקה: 19
 תעודת המסמכים בשיבתה: 187
 תאריך: 19.3.74
 חתום: _____
 יושב ראש ועדה

ועדה המקומית לתכנון ובינוי
 ירושלים
 תכנית תכנון עיר מס' 1993
 תחליטה בשיבתה מס' 16.12.73
 להסכים על אישור התכנית הנכל להפקדה
 י"ח תעודת בדיקתם כרוח
 חתום: _____
 יושב ראש