

מרחב תכנון מקומי ירושלים
תכנית מס' 316א
(שינוי תכנית - מתאר מקומית)

1:250 .b.p

מחוז _____ ירושלים
נפה _____ ירושלים
עיר או כפר עקב _____ ירושלים
שכונה או מקום _____ כפר עקב
גוש מס' 13-כפר עקב-חלקה מס' 40
הוכן עבור _____ מוזמד עלי חסן
השטח = 1819 ימ"ר

א. התעורר: סוכר הופיעות לרשי עבוד בגבולות תבנית מס' 361 א' זה הם כ- 294 מס' שהם כ- 16
מסמך תשרי-ל מס' 1 שבתוכנית
ב. א"י ה.מ.א.בו דרכו מחדד מוסמך לחוק מסמך מאשר בה כי הישגו המסמך שבתבנית אחיד
וחלוקה נכונה. בדק'ל היחידים פלעמארית והשיטה המליטה
מועד מוסמך
תשרי
9-8-1991

גבול חשדיוס מס 1

דרך ק"מל או מאשרת

דרך ודעה או הרחבת דרך

מקור בלגים 5

שטח פתוח ציבורי

עטות לחזניה פרטית




בנין ק"ם

מעפר ואלקה קיימת

גבול חגדש חדש

חמט מגרש חדש

קו בנן חדש

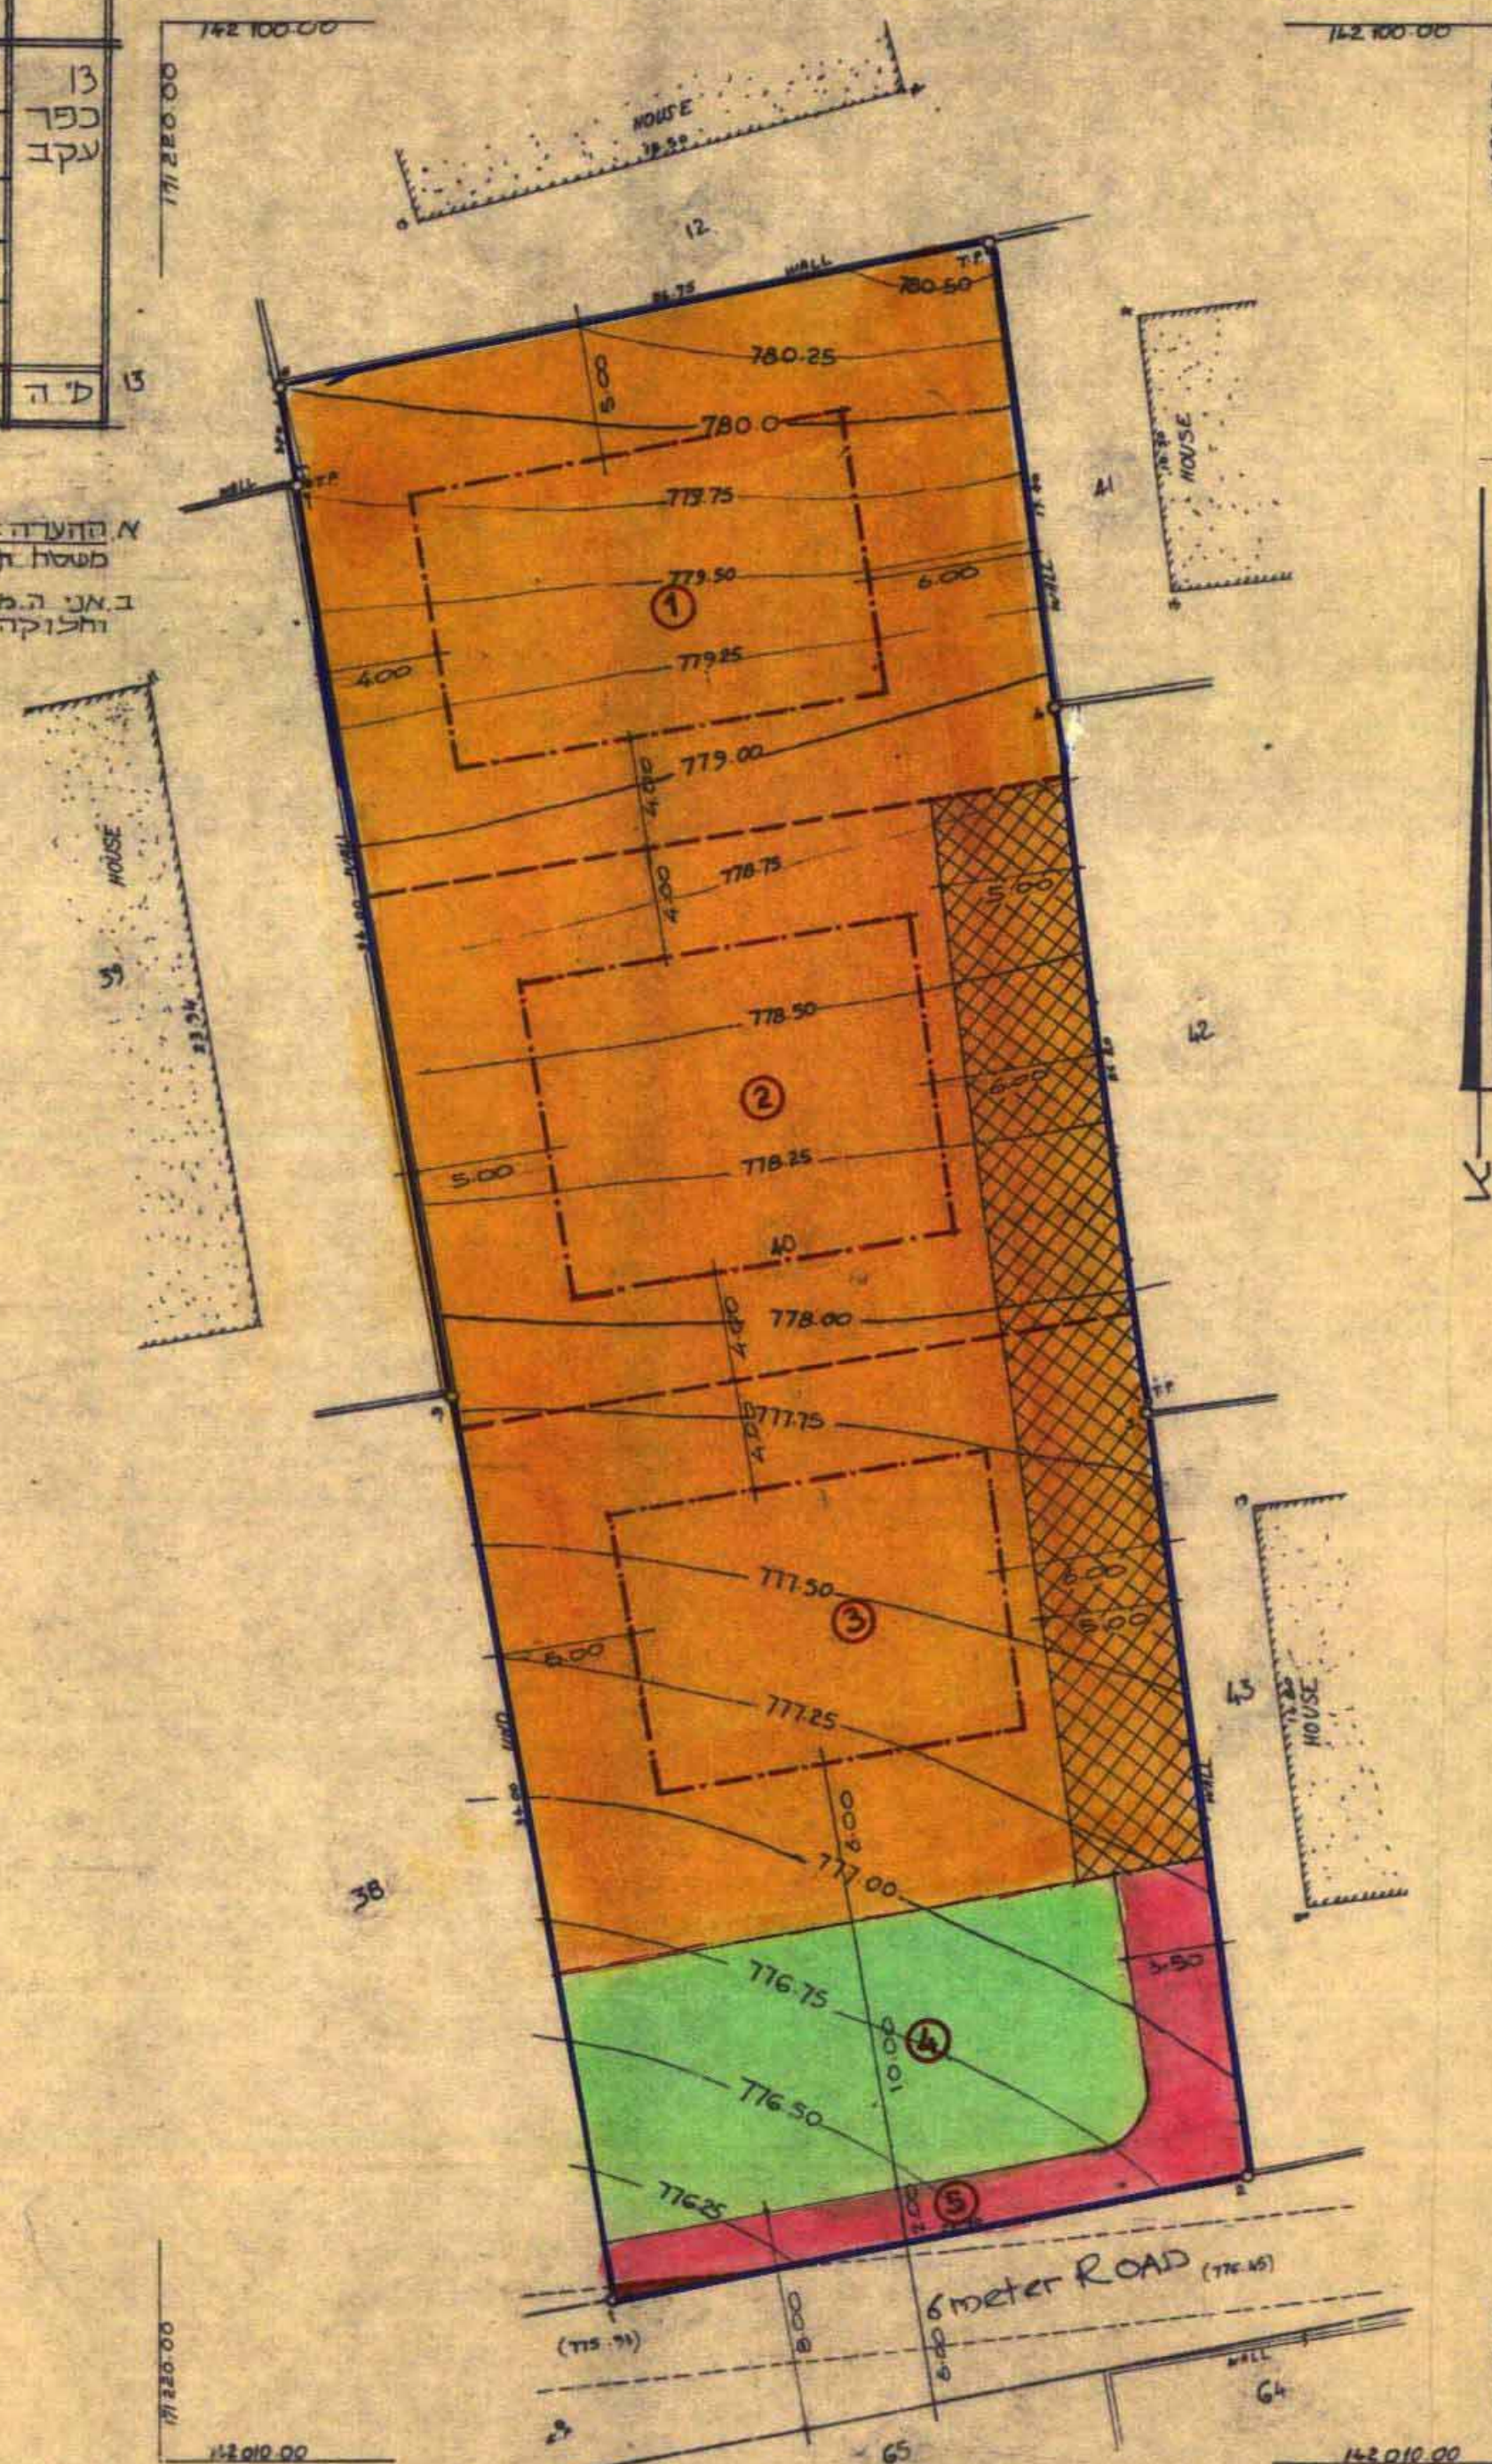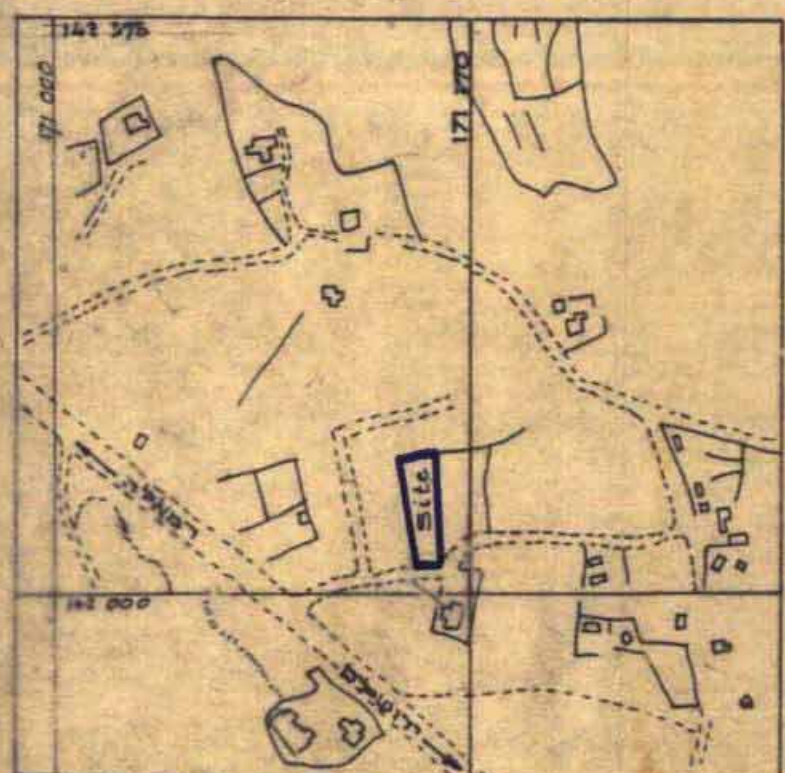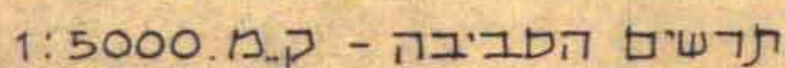

Lic. Surveyor H. M. Abd. Hashash.
 Lic. No. 152
 I. C. 91964823
 Date 23.10.84
 Jerusalem Salah Eddin St. (20)
 88.1991 (116)

0 5 10 15 20
1:250 — 12.7

הועדה המקומית לתכנון ולבניה
ירושלים
תכנית מס' 23161
30.3.86
החליטה בוועדה מיזם
ה'הסכין' על אשר התכנית תהיה להפקדה
לפי התנאים הכלולים בד"ר
4 יושב
2

מסד המנים כח ירושלים
תק המנהג והכח המנהג
1965
ישראל תכניה מ.א.
הועדה המנהגית להכנה ולמנהג הכל
ביום 27.7.65 כאשר את
יוקר חתום

משרד המגן, מחלקת הביטחון
 חוק ההגנה והביטחון - 1948
 הפקדת חכנית מס. 216
 הוצעה המחזיק לתכנון ולבנין החליטה
 ביום 18 אפר 1990 פקד את החכנית.
 יו"ר חטיבת הביטחון

חזיתות בעל הקרקע ומגיש התכנית
מחומד עלי חסן מזה קלס י"א

חתימת המלך

ע.מ. טרומב אד-די-כל
רח' הטיטס 16 ירושלים מיקוד 92509
טלעקן 634090

7. 8 1991 : חתירה