


טבלת חלוקה חדשה

| מצב לפי הוראות תכנית מס' 4128 זז.                                       |          |                             |                 | מצב קיים |               |            |           |
|---|----------|-----------------------------|-----------------|----------|---------------|------------|-----------|
| הערות זל  | סה"כ מ"ר | הפרשות שטח לדדך ציבורית מ"ר | אזור מגורים מ"ר | מגרש מס' | שטח החלקה מ"ר | מספר החלקה | מספר הגוש |
|   | 1,173.-  |                             | 1,173.-         | ①        | 2,900-        | 70         | 30015     |
|   | 1,173.-  |                             | 1,173.-         | ②        |               |            |           |
| המגרשים החדשים המסומנים במספרים ① ② ידעונו ע"ש בעלי חלקה 70 בגוש 30 015 | 620.-    | 620.-                       |                 | ③        |               |            |           |
| המגרש החדש המסומן במספר ③ ידעונו ע"ש עיריית ירושלים                     |          |                             |                 |          |               |            |           |
|   | 2,966-   | 620.-                       | 2,346-          |          | 2,900-        |            |           |

א. סה"כ הפרשות לצרכי ציבור בגםלות החלוקה החדשה שבתכנית 4128 זז הנן- 620 מ"ר שהם 20.9% משטח חלקה 70 בגוש 30015



ב. אני מ. מרקסון מודד מוסמך ותום מיטה מאשר בזה כי הישוב השטחים שבטבלת אחוז וחלוקה נכונים. בדקתי הישוב פלנמטרית ובשיטה גרפית.

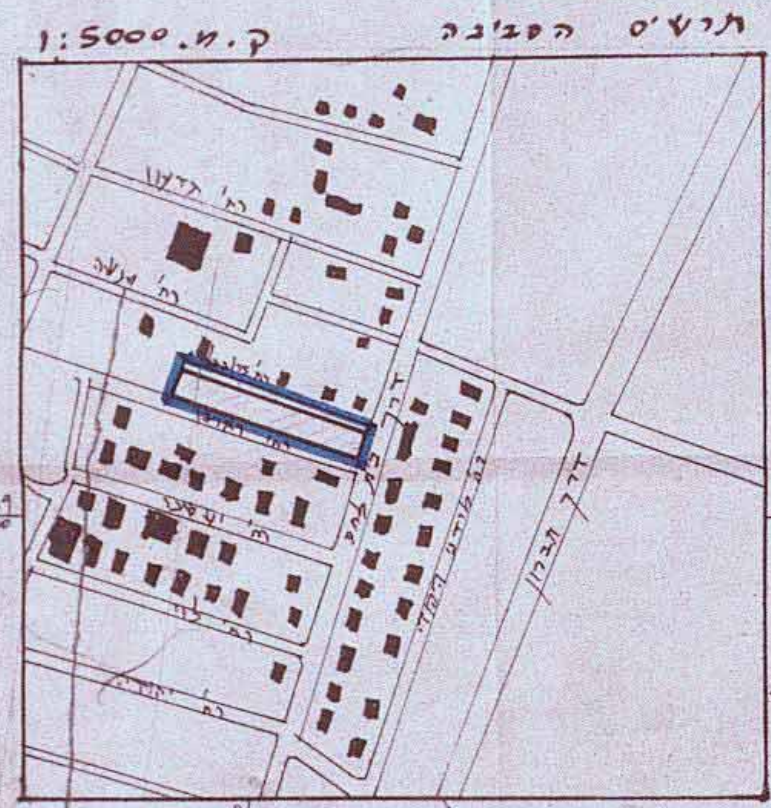
צ.א.א.ק. 15-1-90  
 3-1-93  
 5-6-94



עדיכון 5-6-94  
 עדיכון 3-1-93  
 התכנית עורכנה בתאריך 24-6-89  
**לא לצרכי רישום**  
 ירושלים 8.3.88  
 מ. מרקסון מודד ומתכנן  
 רח' נרדמה 2, חדר 216-218  
 ירושלים 94622 טלפק 224889  
 ושי"ק חסי 166

מקרא:

-  גבול התכנית
-  דדך קיימת/ מאושרת
-  דדך חדשה או הרחבת דדך
-  דדך משולבת
-  אזור מגורים 1 מיוחד
-  שטח פרטי עם זכות מעבר לציבור
-  חזית מסחרית
-  בנין להריסה
-  גבול גוש
-  מספר גוש
-  מספר חלקה קיימת
-  מספר מגרש חדש
-  קו בנין עילי חדש
-  קו בנין תת קרקעי חדש
-  גבול חלוקה חדשה

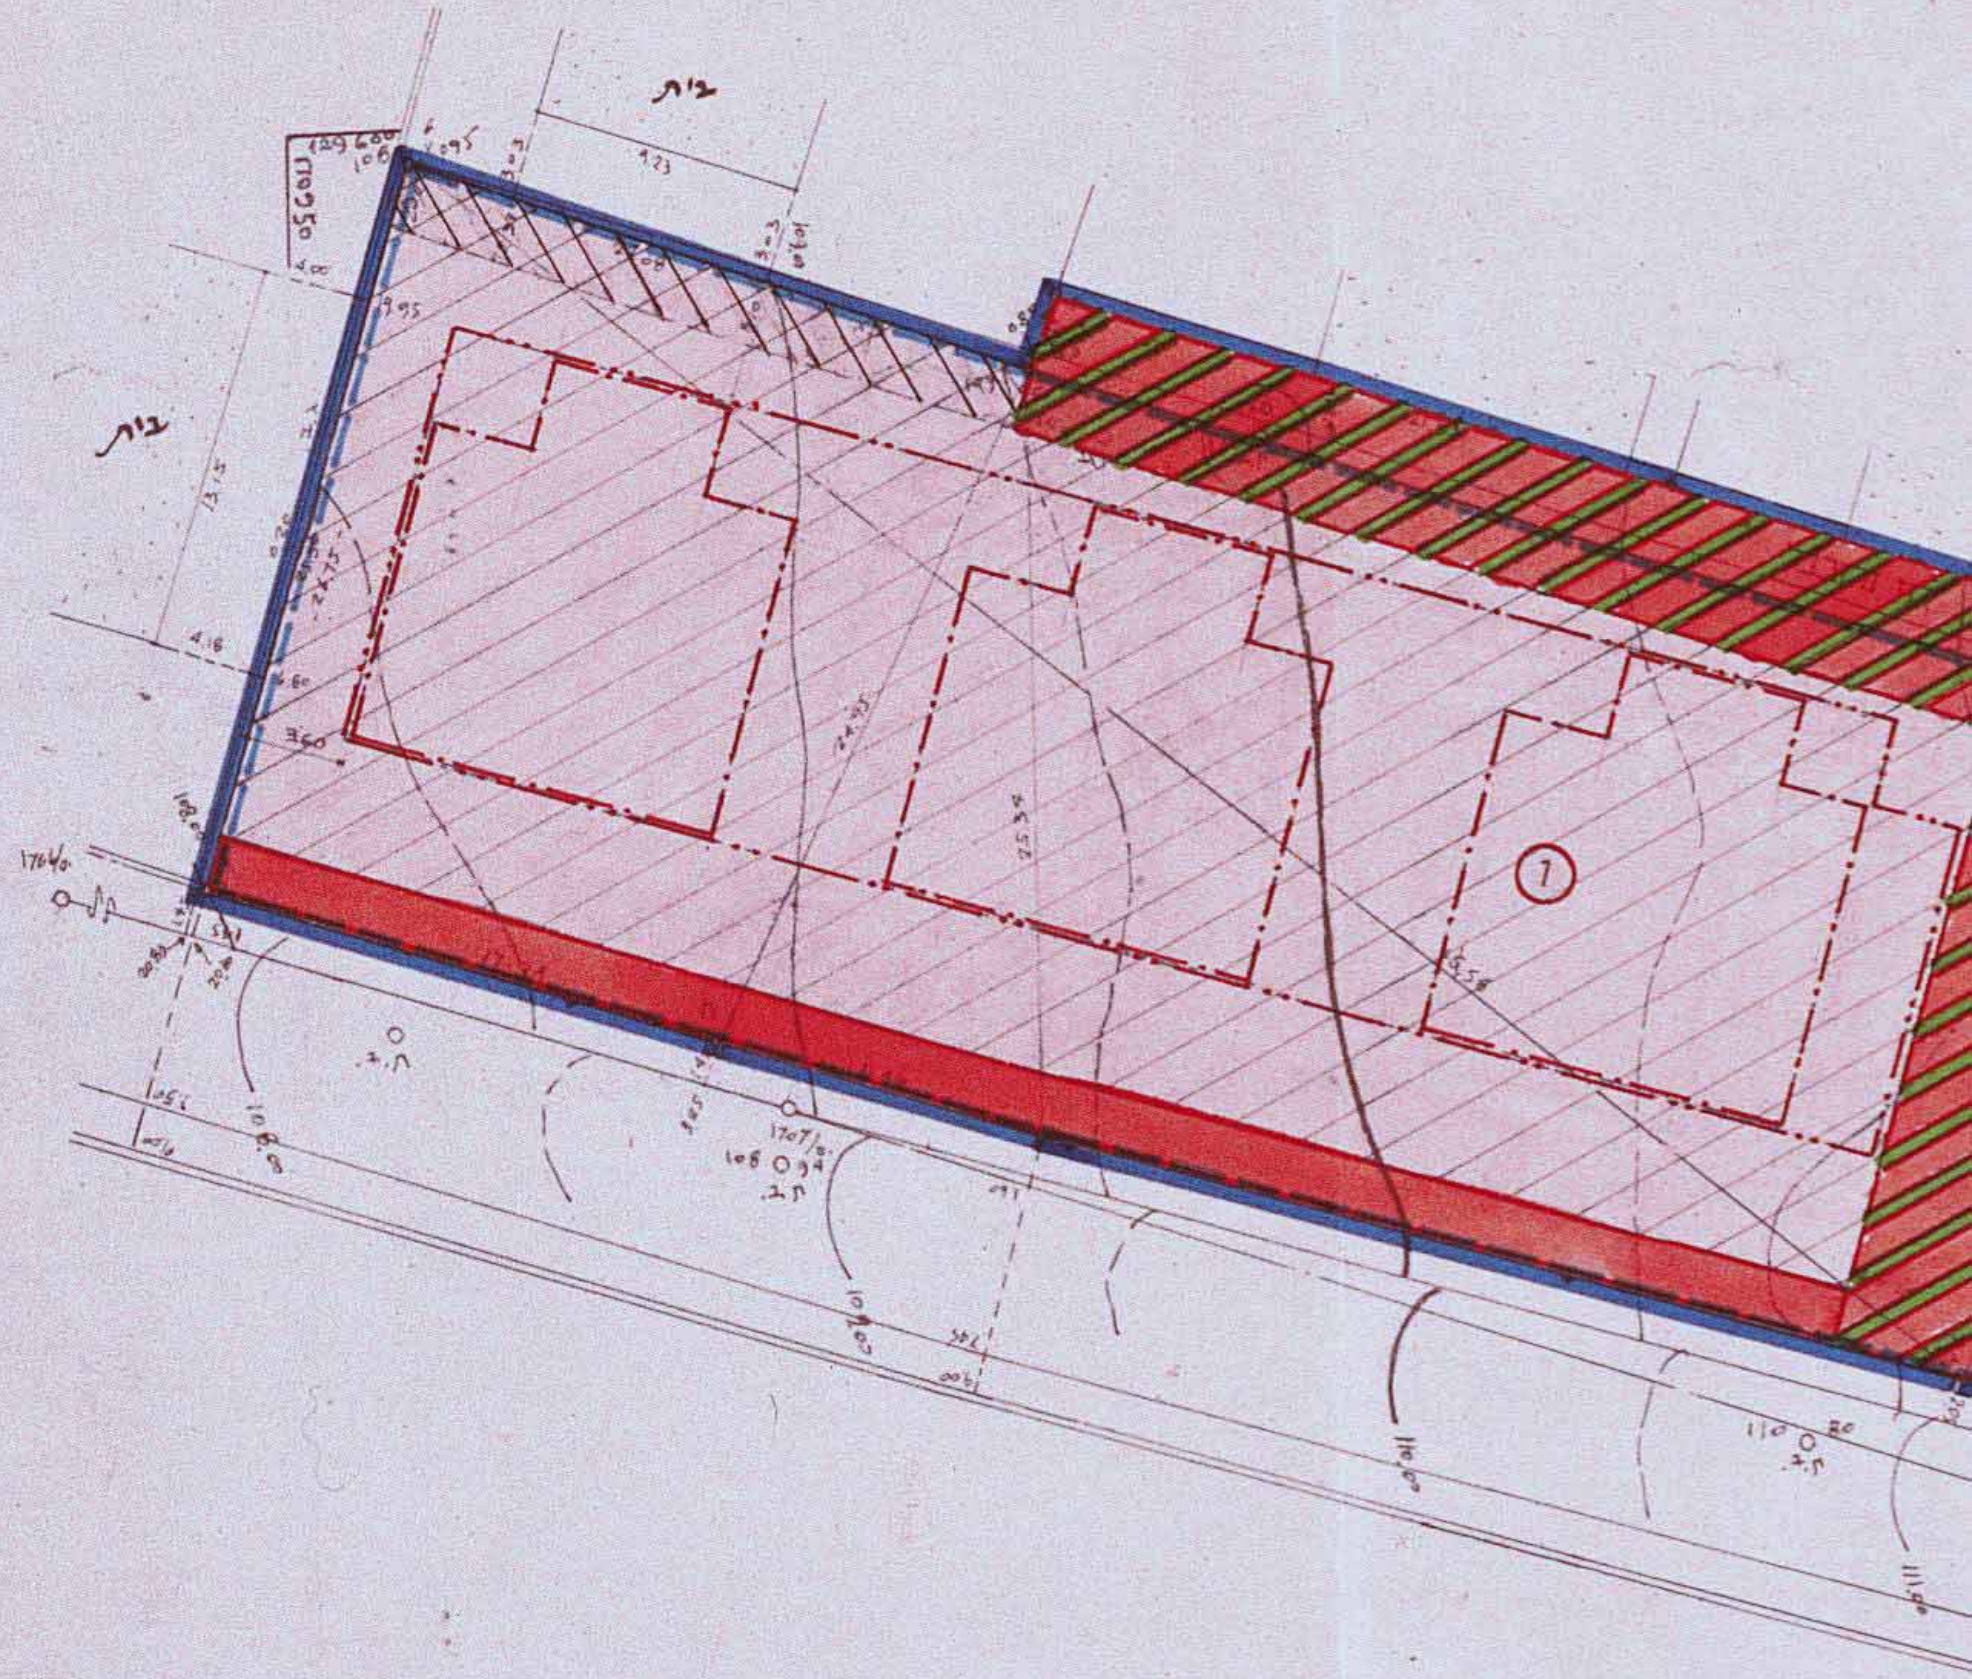

הקרא: ז.מ.ה.א. אגובה על טבחה קוב. + 110.00