


מחוז ירושלים
מרחב תכנון מקומי ירושלים
תכנית מס 6413
שינוי מס 7/98 לתכנית 1358
(שינוי תכנית מתאר מקומית)

תשריט
ק.מ. 1:250

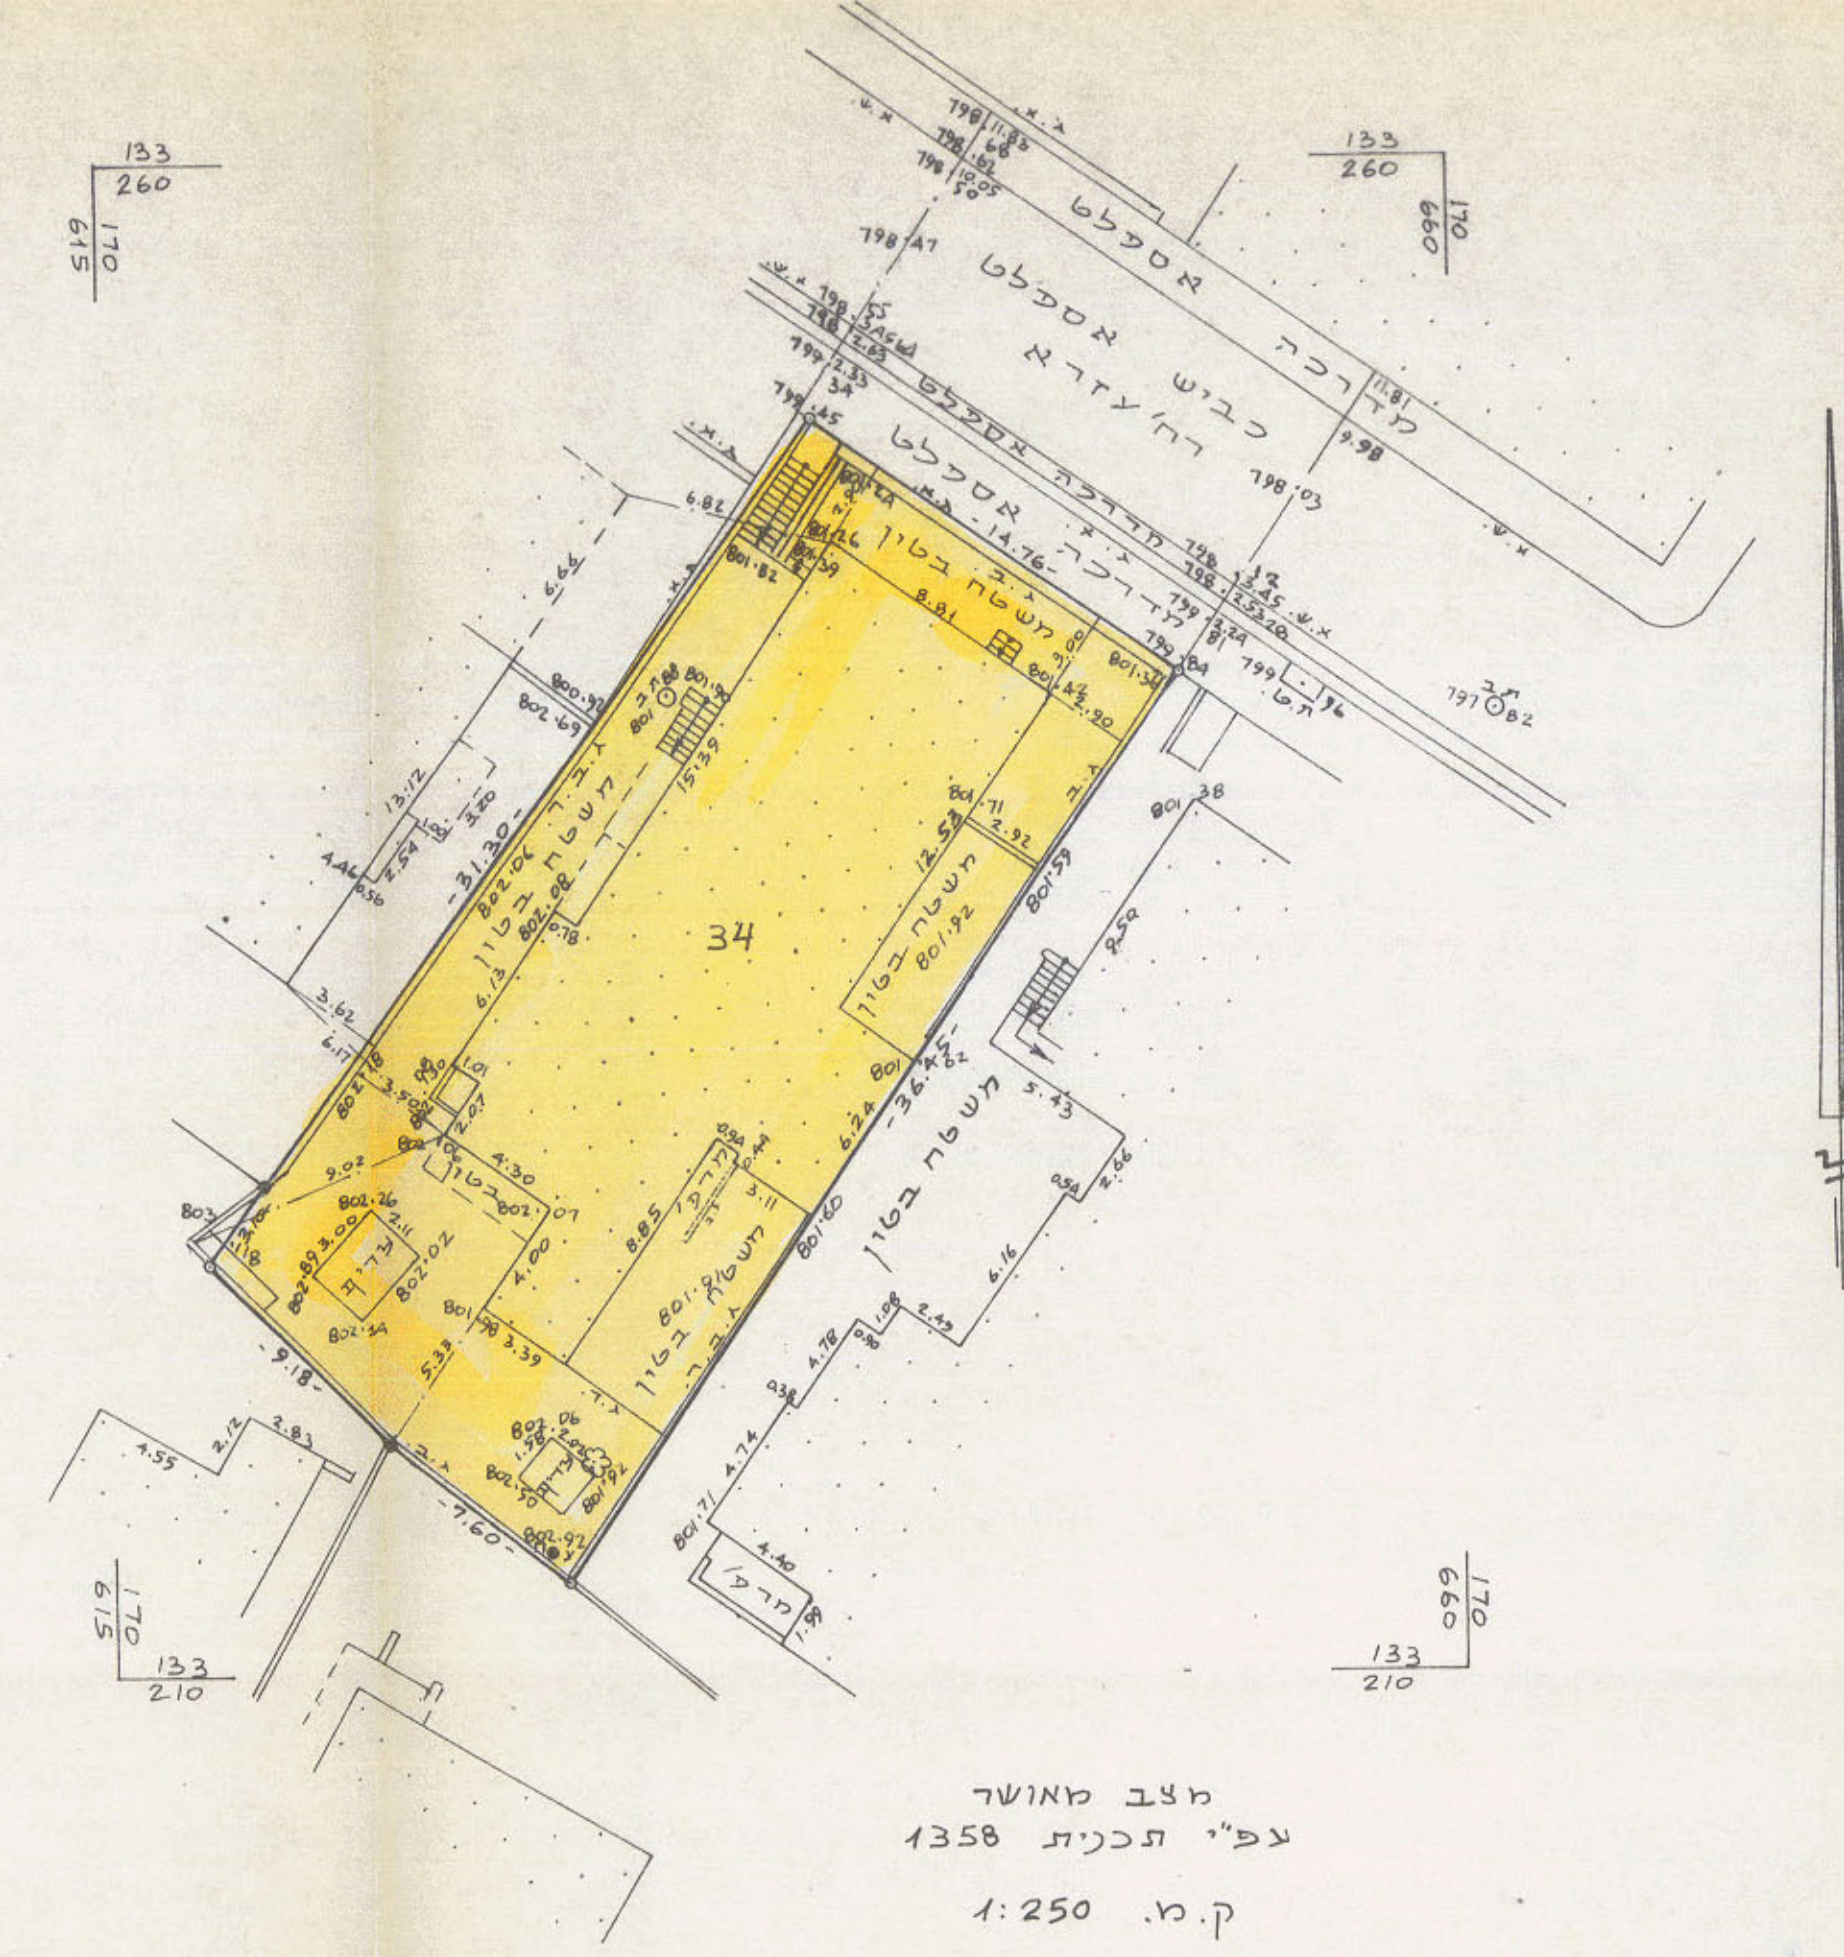

מצב מאושר
עפ"י תכנית 1358
ק.מ. 1:250

- מקרא מצב מאושר
- אזור מגורים 3
 - בנין קיים
 - גבול חלקה
 - מס' חלקה 34


חתימת בעלי הקרקע ומגישי התכנית: *(Signature)*
שמואל דוידוביץ דה' עזרא 35 י"ם טל. 5322276
משה ברורמן דה' עזרא 35 י"ם טל. 5383263
בעלי קרקע נוספים:
בוקשפן מרדכי ואשתו, חבדת תורה ויראה, שטרנברג לאה ושלמה,
חבדת שייכון ודינואל, הישיבה הגדולה עץ חיים, ביגון רון,
סטריק מאבס, *(Signature)* מאיר ובלומה,
אישור תכנית מס' *(Signature)*
הועדה המחוזית החלטתה כאשר תתכנת
בשיבה מס' *(Signature)*
חתימת המועצה: *(Signature)*
יצחק דונבלו דה' הגפן 41 אפרת טל. 9933021 ת. 1393787

תאריך: 24.5.99

מס' סדורי י.ס. 115/98

מחוז: ירושלים
נפה: ירושלים
עיר: ירושלים
מקום: דה' עזרא 35
גוש: 30084 חלקה: 34
שטח: 0.562 מ.ד.

- מקרא מצב חדש
- גבול תכנית
 - אזור מגורים מיוחד
 - בנין קיים
 - מבנה וגדר להדיסה
 - גבול חלקה
 - מס' חלקה 34
 - קו בנין מירבי לתוספת בחצית הבנין
 - קו בנין מירבי לתוספת קומה

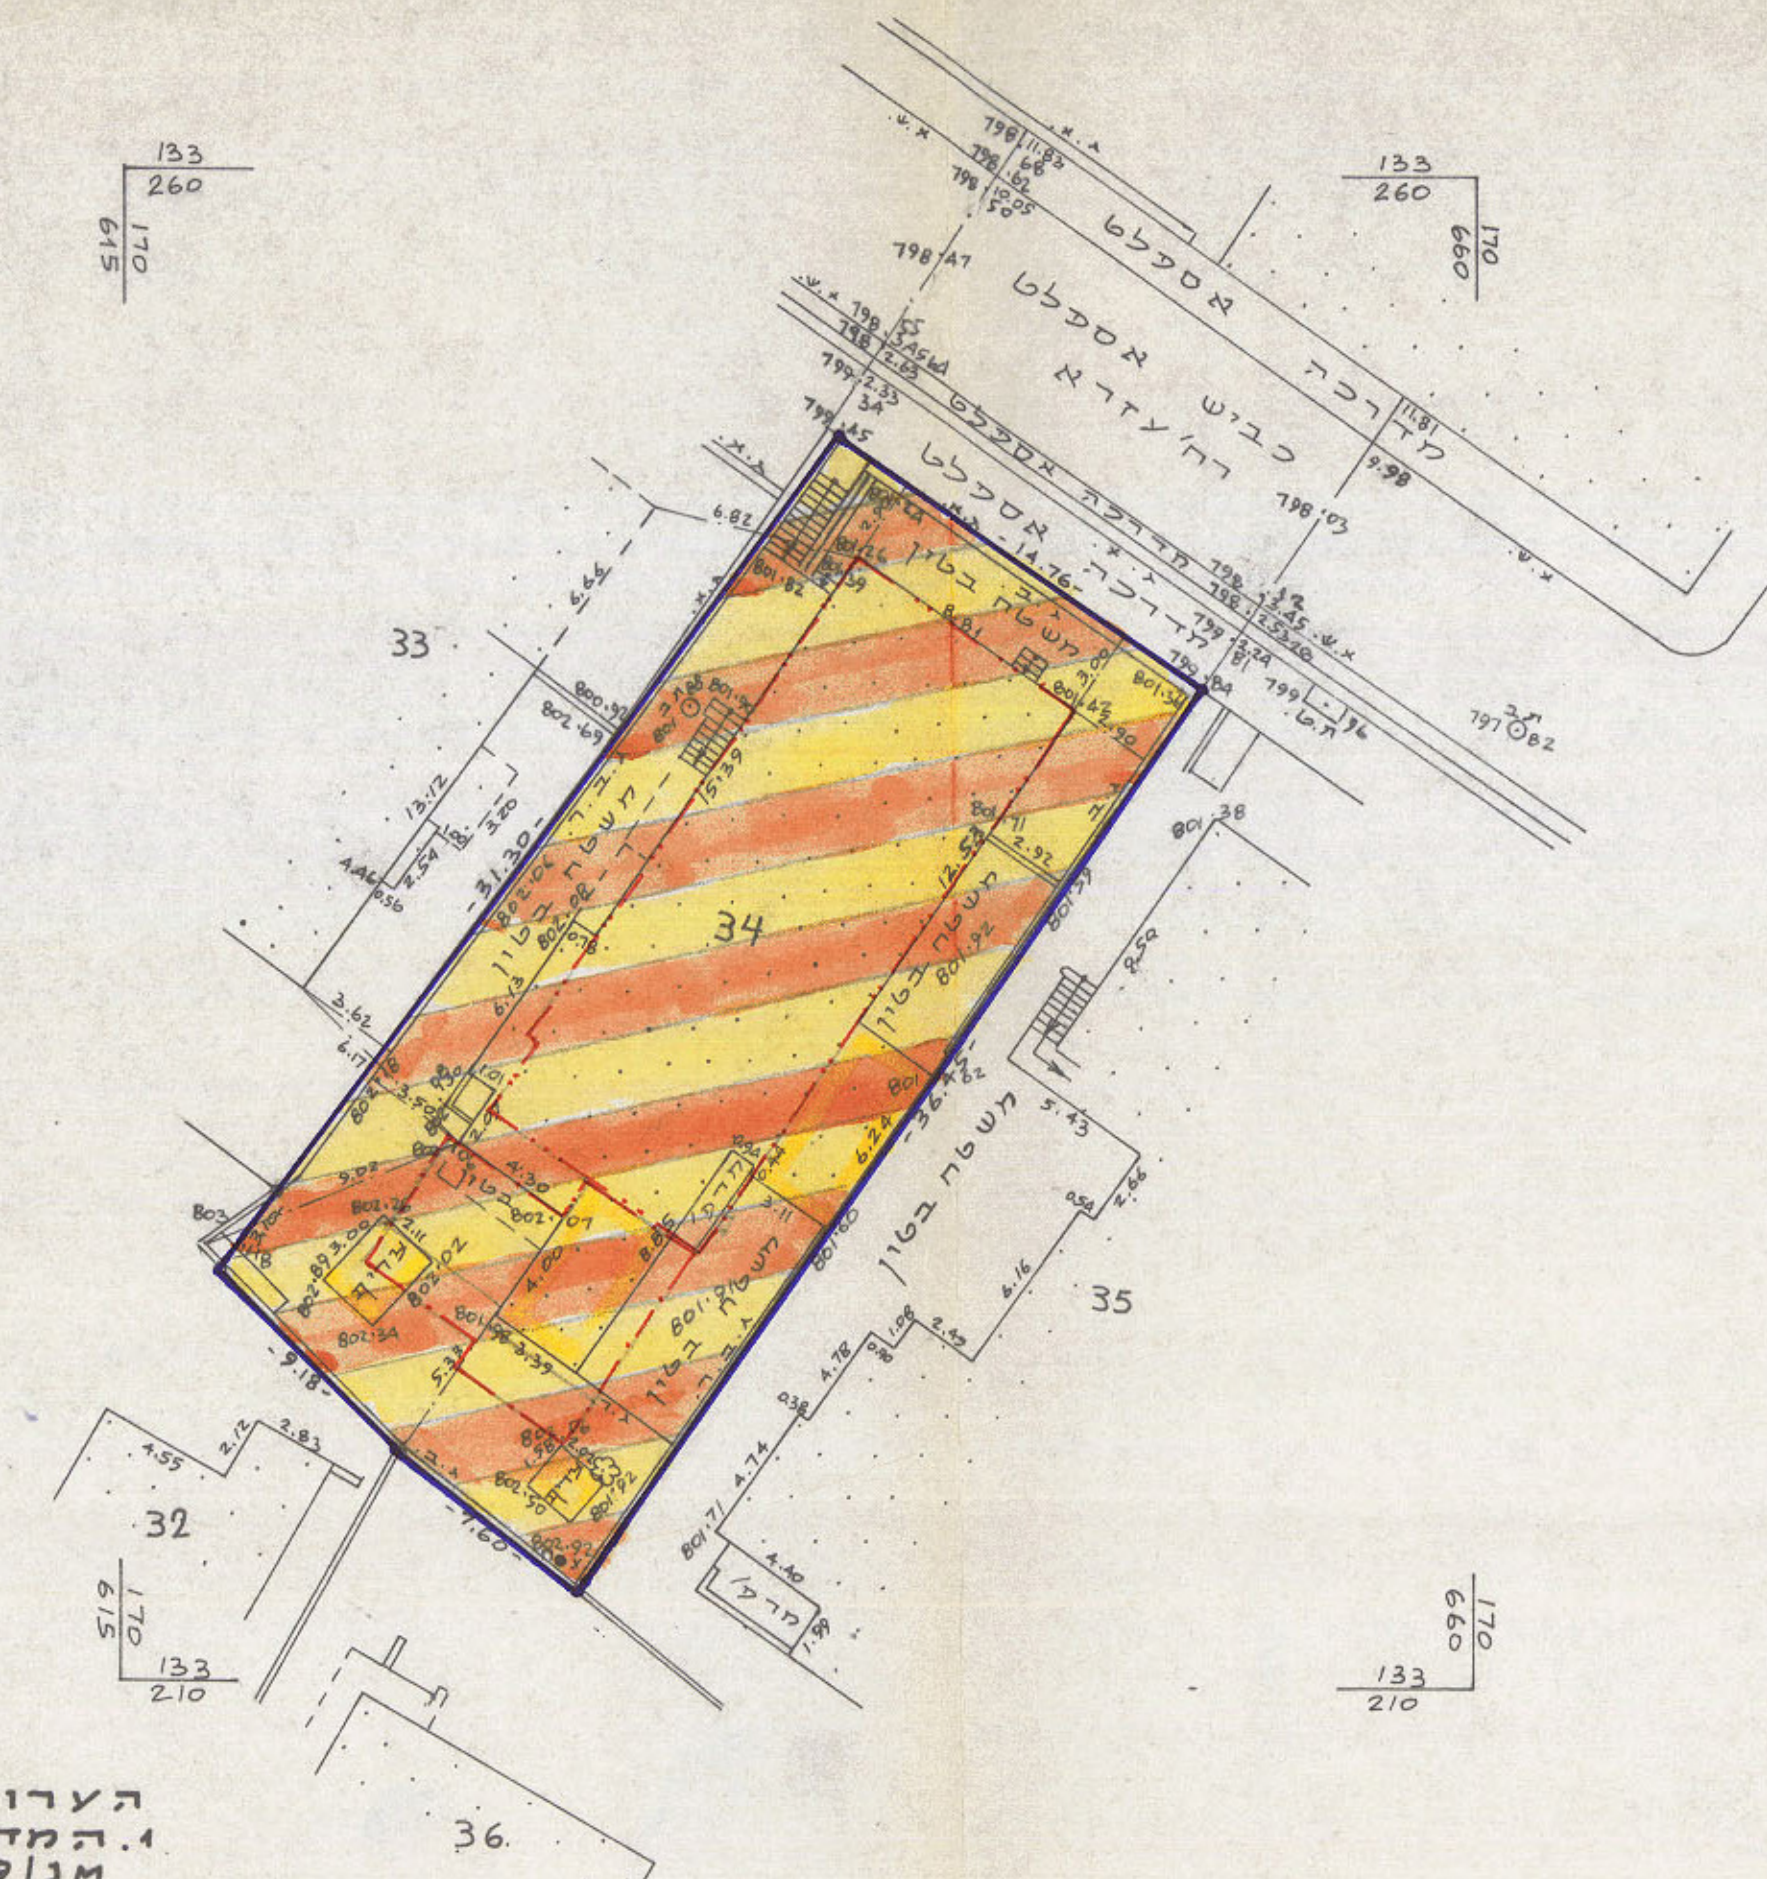

מצב חדש
ק.מ. 1:250

- הערות
- המדידה מבוססת על נקודות ממסלתיות
 - הגובה מבוסס על נקודה עירונית מס' 2 בגובה 76.02.



יעקב סומך מודד מוסמך
מ.ר. 322 סלמקס, 02-5814442
ת.ד. 1395 ירושלים 91013
27.4.98

יעקב סומך מודד מוסמך
מ.ר. 322 סלמקס, 02-5814442
ת.ד. 1395 ירושלים 91013
10.5.99