



מדחב תכנון מקומי ירושלים
 תכנית א"מ 1594
 שינוי א"מ 1594 לטענת א"מ 1594
 קידו עדה 1250/13

גזע 30347

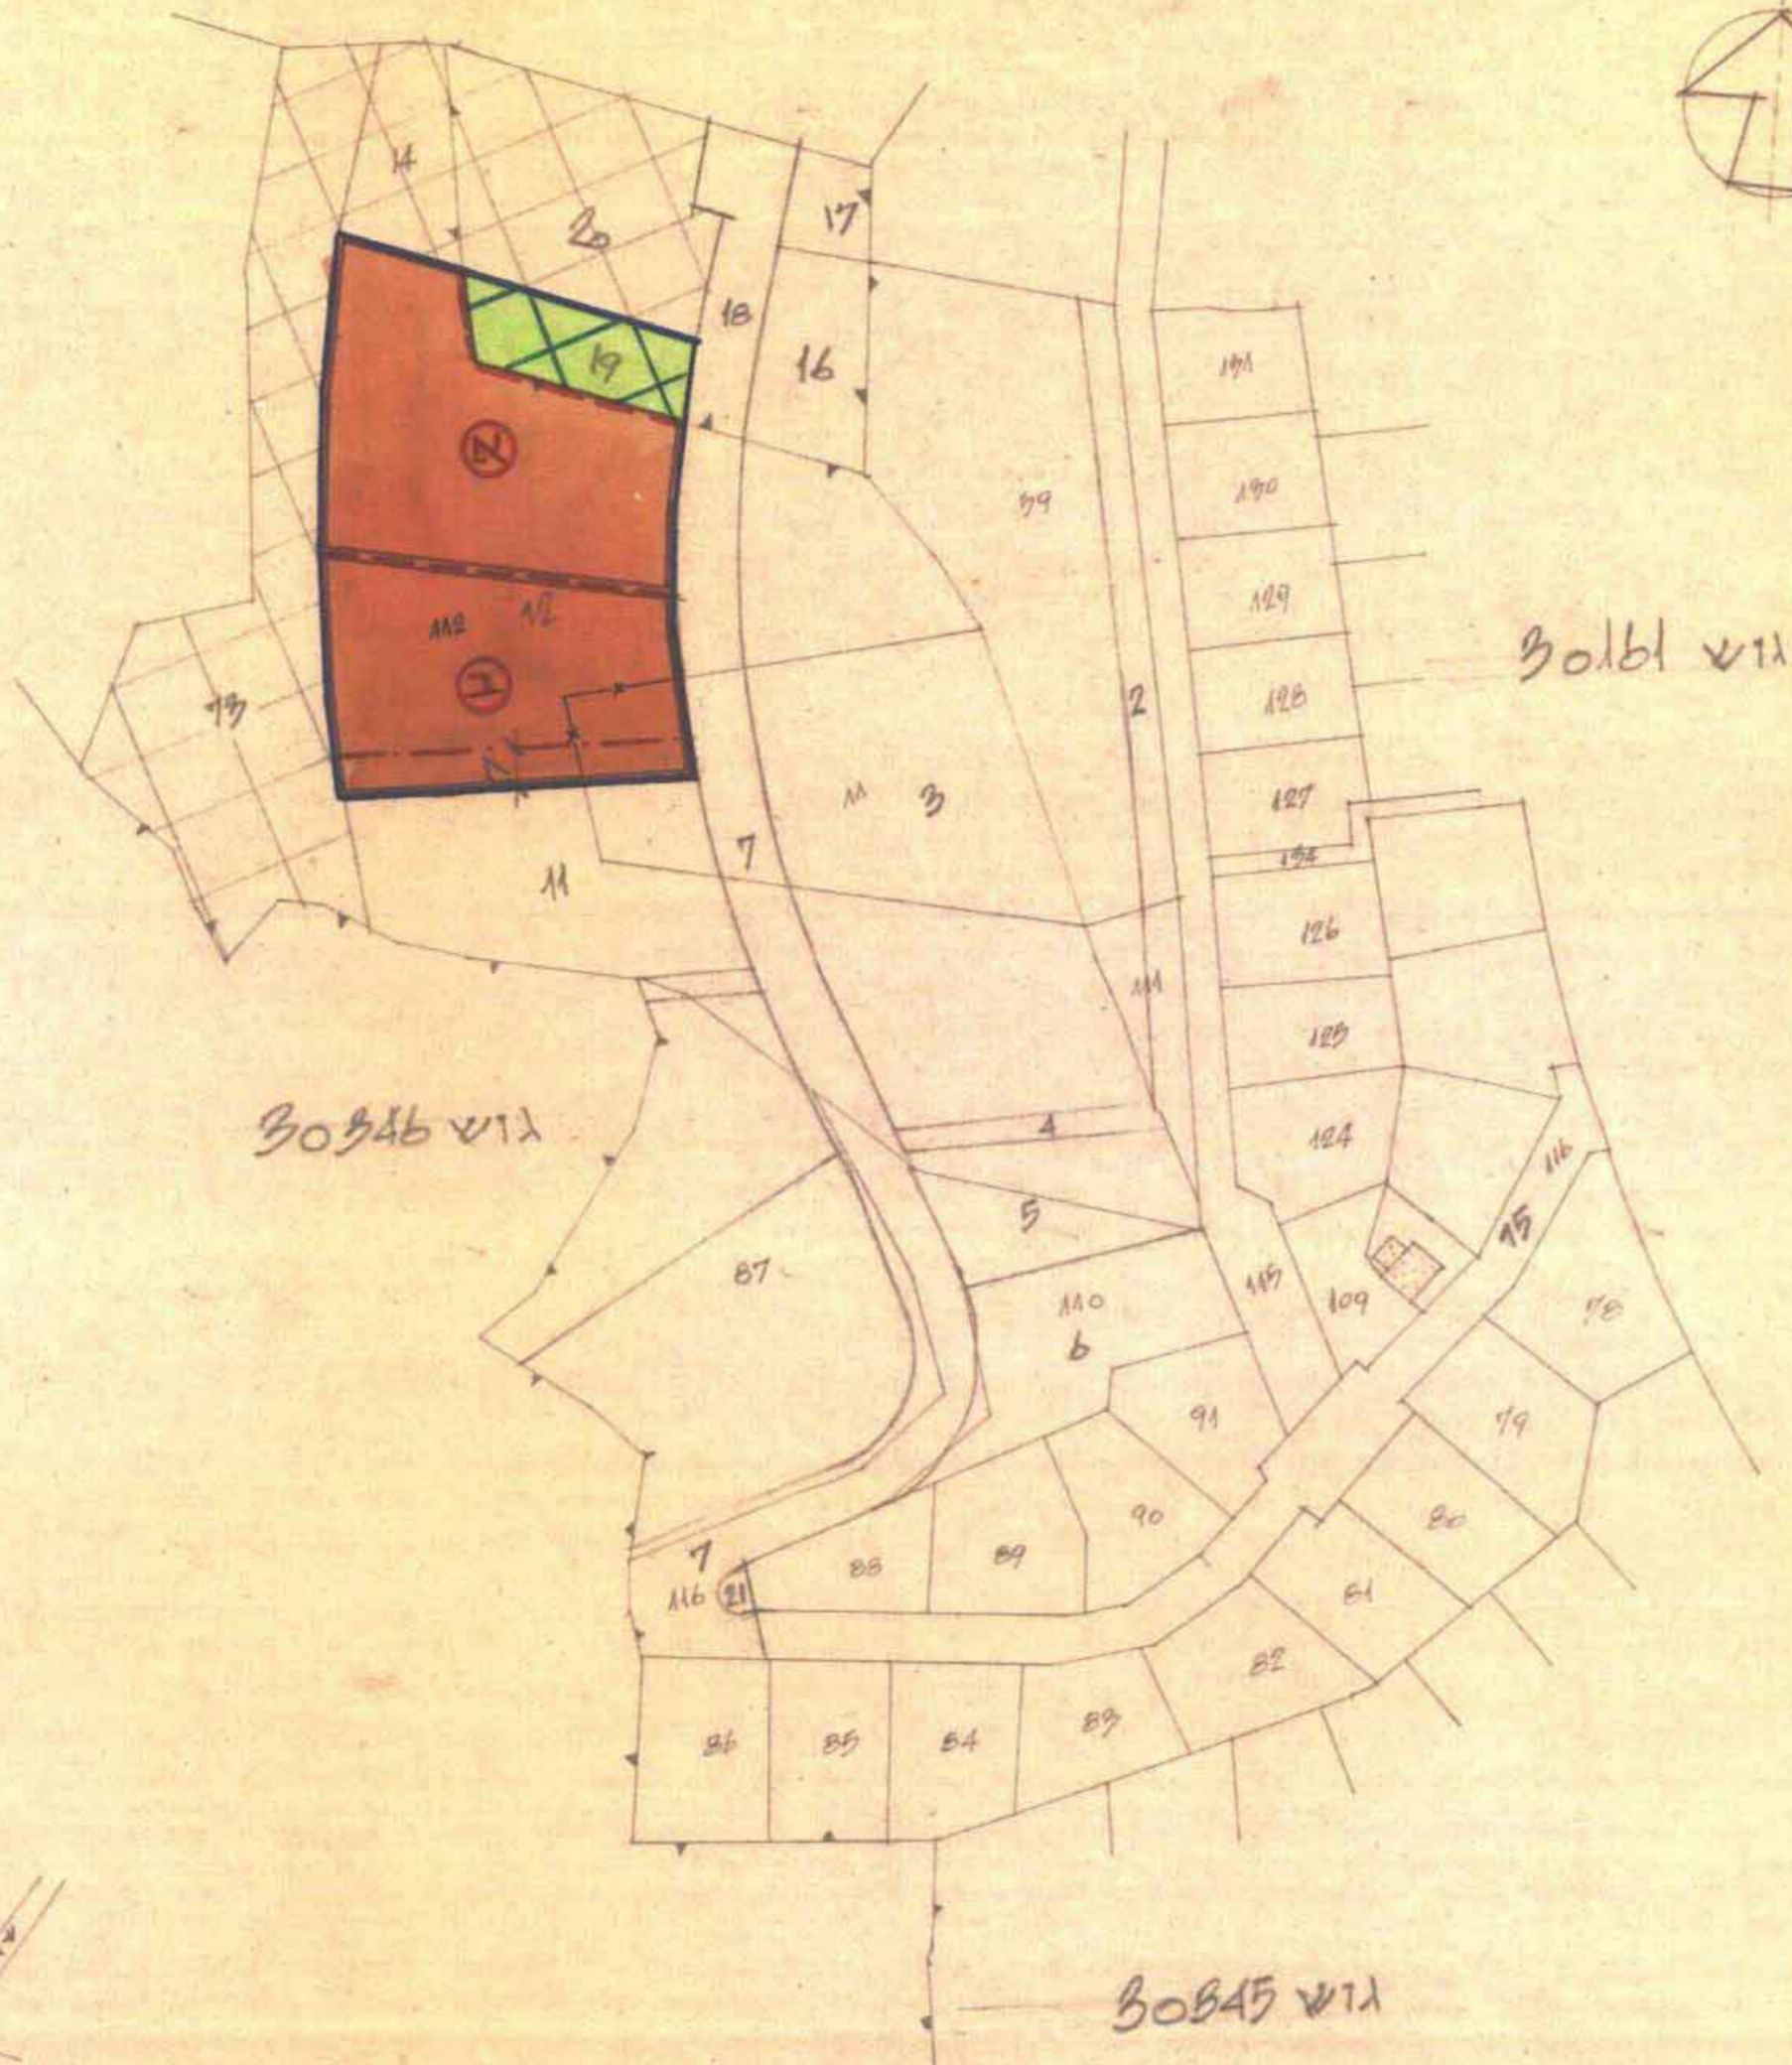

גזע 30346

גזע 30345

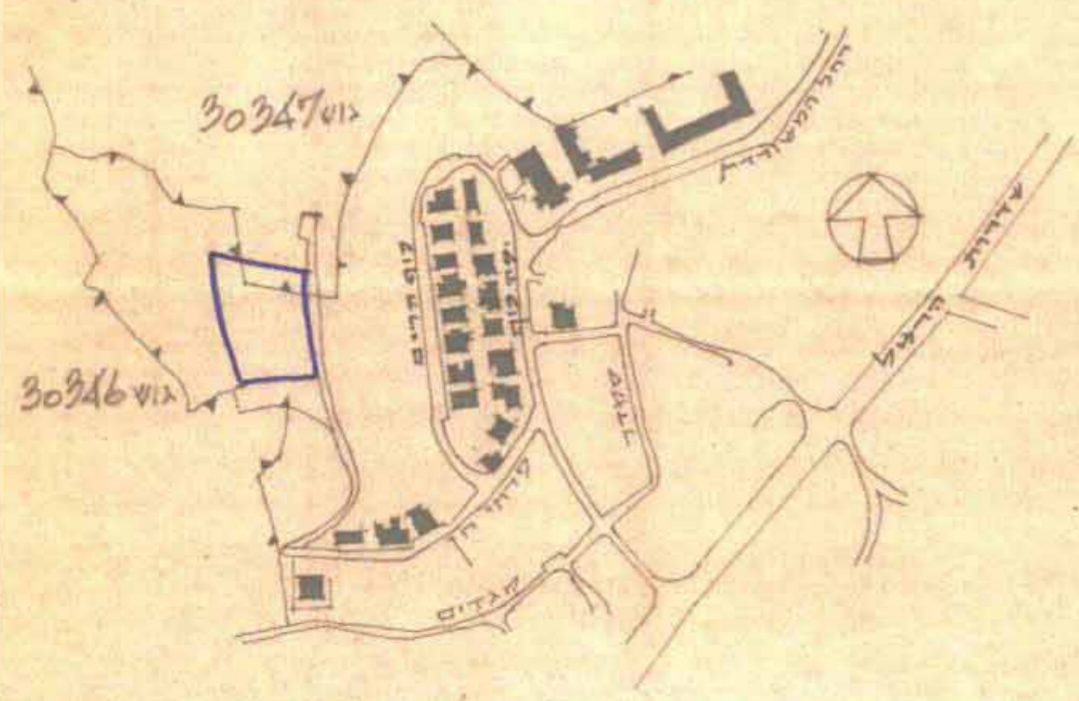

מרחב תכנון 1:1000

מספר חלקה ארעי	שטח חלקה לפני החלוקה	שטח חלקה מוצע	יעוד הישטח	שטח החלוקה בע"ד
12	4.563	(א)	בנין שיבורי	2.463
19	511	(ב)	בנין שיבורי	2.100
19	511	19	שמורת טבע	511
סה"כ	5.074			5.074

משרד הפנים מחוז ירושלים
 חוק התכנון והבניה תשכ"ה - 1965
השירות הטכני
 תוצרת המחוקק לתכנון ולבניה
 תאריך: 11.4.77
 לאשר תכנית זו שמספרה 1594
 סגן מנהל תכנון יצחק חזקיהו

- מקדמה:
- גבול התכנית
 - שטח לבנין שיבורי
 - שמורת טבע
 - גבול חלקה מוצע
 - מספר חלקה קיימת
 - מספר חלקה ארעי
 - מספר חלקה מוצע
 - קו בנין
 - גבול חלקה לכיטול

תועם התכנית: עדיית ירושלים
 התאכזן: המועצה לתכנון עיר
 תאריך: 15.4.1977

משרד הפנים מחוז ירושלים
 חוק התכנון והבניה תשכ"ה - 1965
הפקדת התכנית
 תוצרת המחוקק לתכנון ולבניה
 תאריך: 12.12.77
 לאשר תכנית זו שמספרה 1594
 סגן מנהל תכנון יצחק חזקיהו

משרד הפנים מחוז ירושלים
 חוק התכנון והבניה תשכ"ה - 1965
הפקדת התכנית
 תוצרת המחוקק לתכנון ולבניה
 תאריך: 12.12.77
 לאשר תכנית זו שמספרה 1594
 סגן מנהל תכנון יצחק חזקיהו