

מ.מ. 1871, ירושלים, 3-8 (3)


מרחב תכנון מקומי ירושלים

תשריט מצורך לתכנית תכנון עיר מפורטת מ-1871
 ייעוד החלקה 5 בגוש 172 לבנין צבורי בשכ' גונן ירושלים


ק.מ. 1:1250

מקרא:

- שטח למרכזי תחבורה
- גבול ת.ת.ע. מאושרת
- רדך קיימת או מאושרת
- רדך מוצעת או הרחבת רדך
- רדך לביטול
- שביל להולכי רגל
- מספר הדרך
- קו בנין
- רוחב הדרך
- אזור מגורים מיוחד
- אזור מגורים 1
- אזור מגורים 2
- אזור מגורים 3
- אזור מגורים 4
- אזור מגורים 5
- אזור מגורים 6
- אזור מגורים 7
- מדכו עסקים
- אזור מסחרי
- אזור מלאכה ותעשייה זעירה
- אזור תעשייה
- אזור תעשייה מזיקה
- מרכז אזרחי
- שטח לבניני ציבור
- שטח למוסד
- שטח למרכזי תחבורה
- אזור מלונאות ונופש
- שטח צבורי פתח
- שטח פרטי פתוח
- שטח עתיקות
- שמורת טבע
- בית קברות
- שטח ספורט
- שטח שיקום
- חזית תנויות
- שטח מסילת ברזל
- שטח שהתכנית אינה חלה עליו
- אזור הריסה
- בנין קיים
- בנין להריסה
- בנין מוצע
- גבול חלקה מאושר
- גבול חלקה לביטול
- גבול חלקה תוצע
- מספר חלקה קיימת
- מספר חלקה מוצע

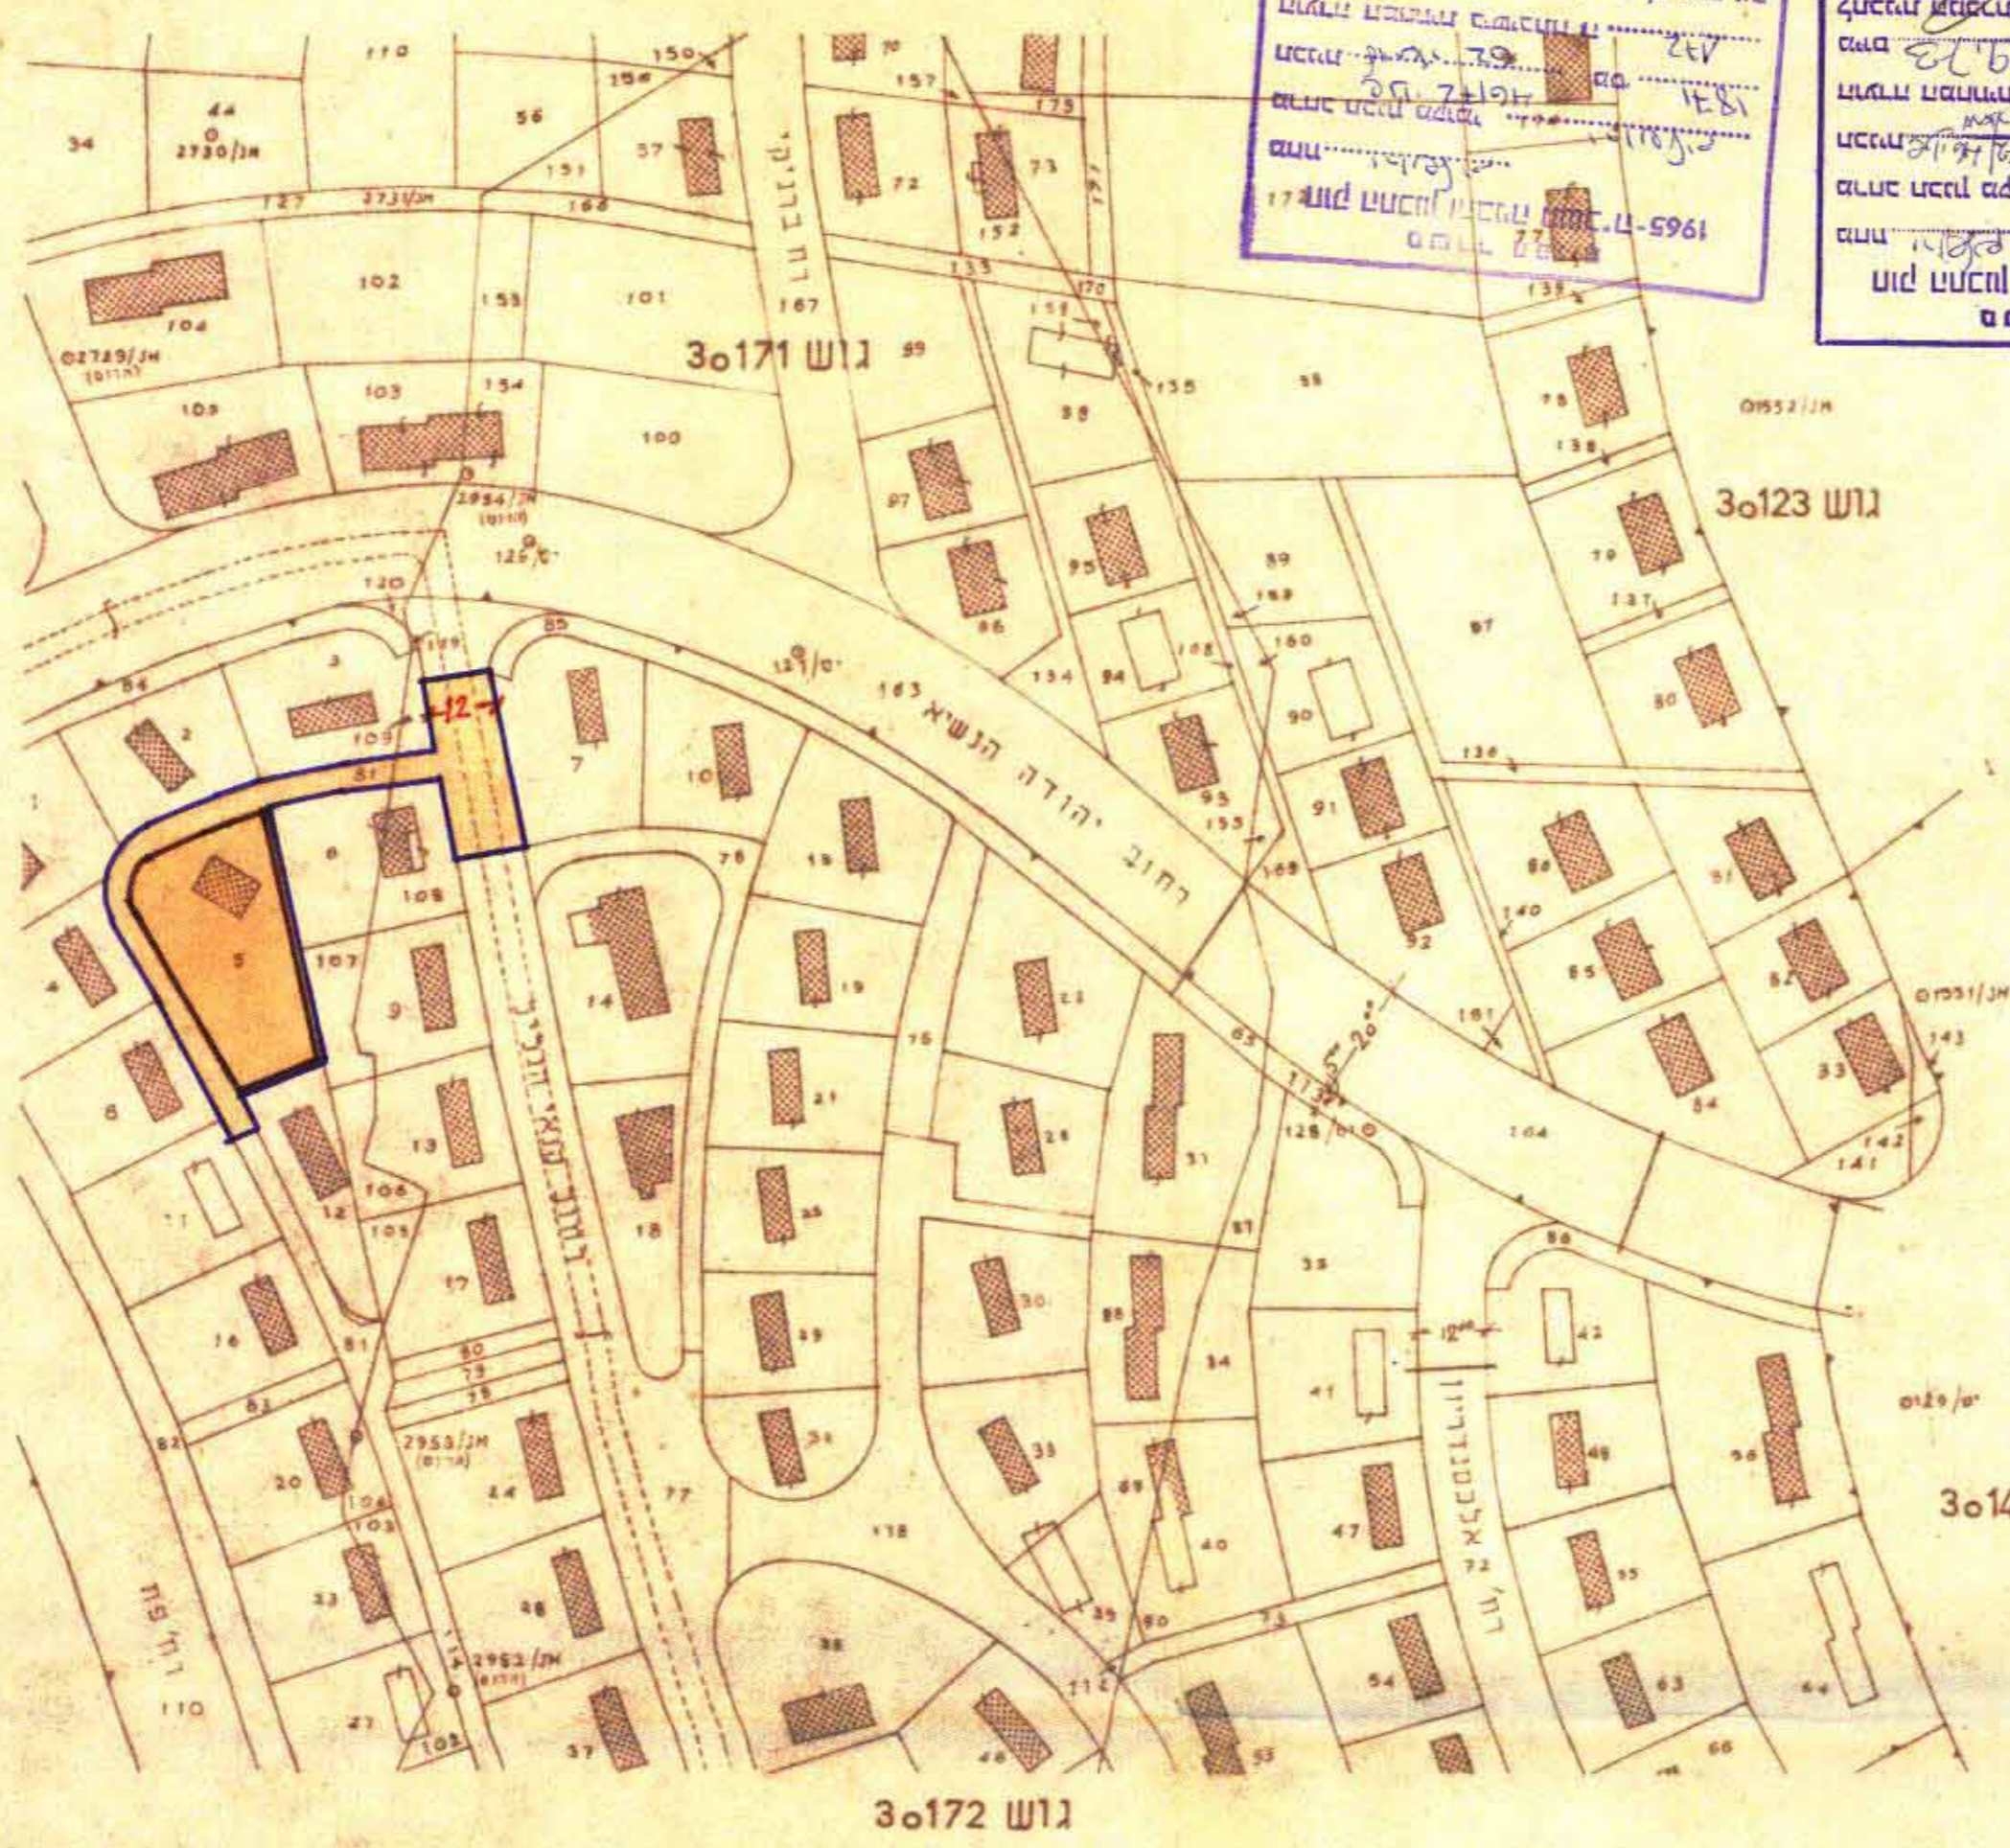

מ.מ. 1871, ירושלים, 3-8 (3)
 תשריט מצורך לתכנית תכנון עיר מפורטת מ-1871
 ייעוד החלקה 5 בגוש 172 לבנין צבורי בשכ' גונן ירושלים

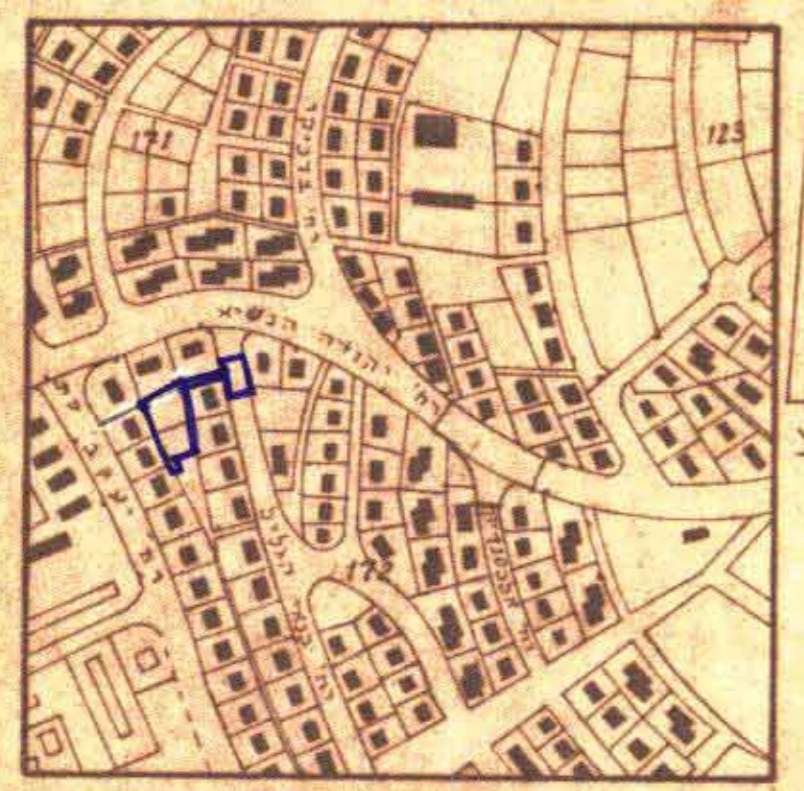

מרושים הסביבה ק.מ. 1:5000

שטח התכנית 1775 מ"ר
 תאריך 3/12/72
 1871

תכנון	חתימה	תאריך	תאריך שניים
שרטוט		10.9.70	
נבדק			
הערות			

עיריית ירושלים
 מחלקת מהנדס העיר
 אגף לתכנון ערים
 מסי הגליון שם התכנית א.536