


ת.ס. 27/91 א'


מחוז: ירושלים
נ.פ.ה: ירושלים
ע.ר.: ירושלים
מקום: רח' ידמיהו 6
ג.ש.: 30079 חלקה: 107
הוכן עבור:
השטח: 0.527 מ.ד.

מרחב תכנון מקומי - ירושלים
תכנית מס' 4519
שינוי מס' 92 / לתכנית מס' 1138
(שינוי תכנית מתאר מקומית)
תשריט
ק.מ. 1:250

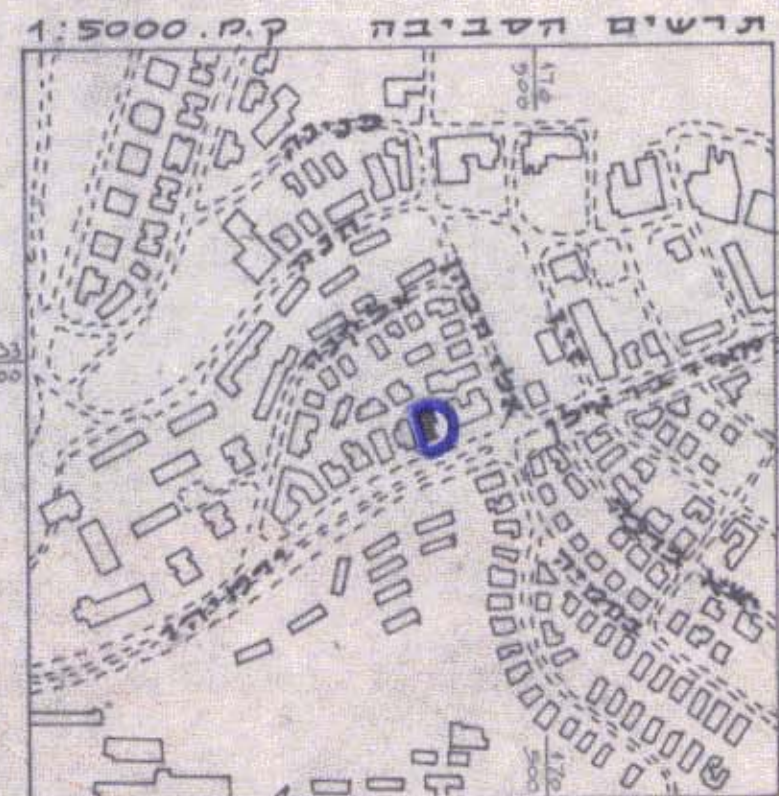


אודכן 28.12.92
לא לצרכי הישום
יעקב טונדז מורה להסגור את הישום
בתי מסוים וישראל סגן יושב ראש
24.10.93
28.6.92
14.5.95
31.1.96

- מקרא מצב חדש:
- גבול התכנית
 - אזור מגורים 3 מיוחד
 - בנין קיים
 - מבנה להריסה
 - גוש 30079
 - חלקה 107
 - קו בנין חדש לתוספת

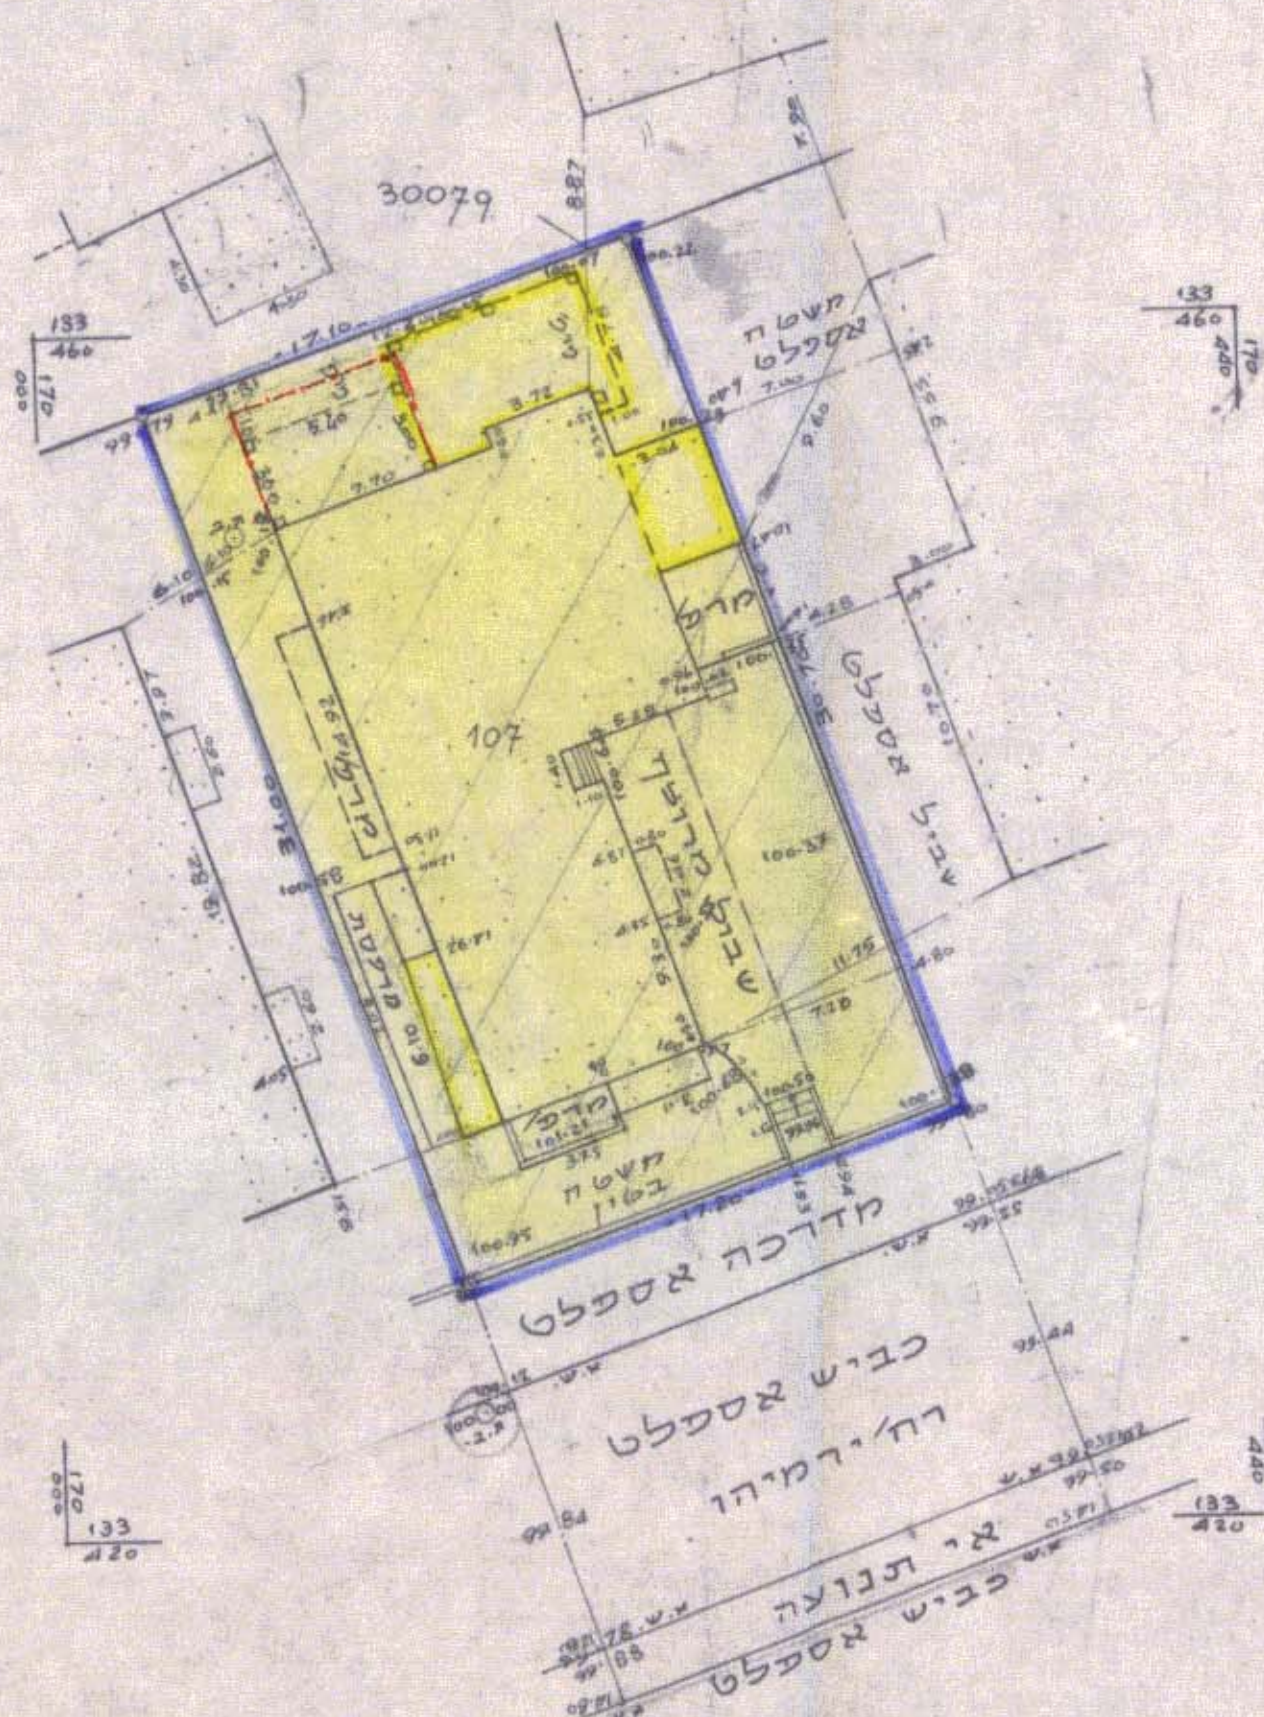

מצב חדש
קנה קודם 1:250

מצב מאוסר לצי. ק.ח.ע. 1138

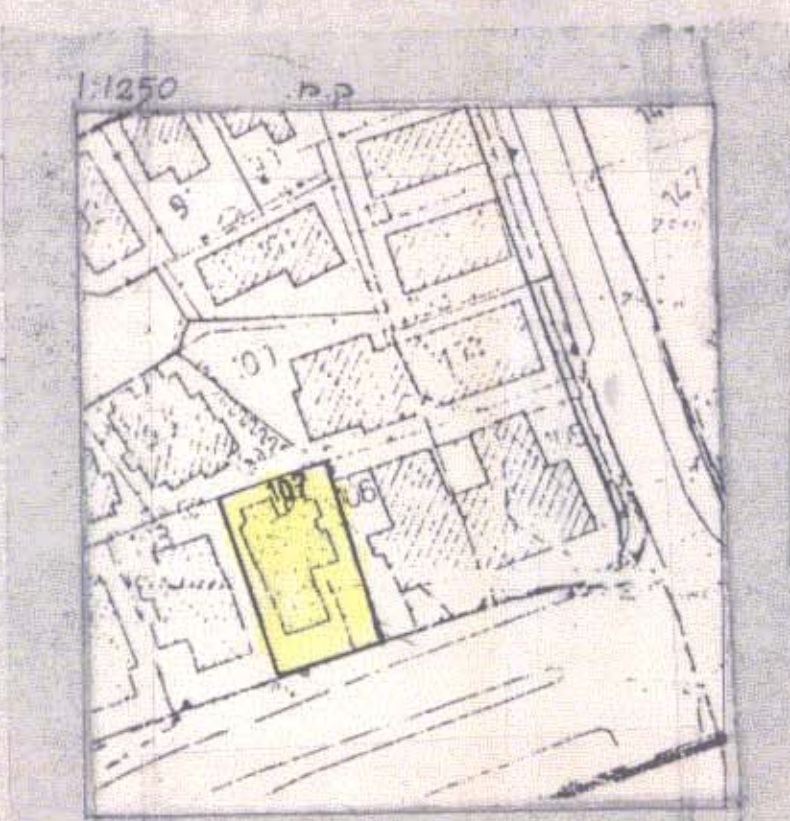

- מקרא מצב מאוסר:
- אזור מגורים 3
 - בנין קיים
 - גוש 30079
 - חלקה 107

משרד הפנים מחוז ירושלים
אישור תכנית מס'
הועדה המחוזית החליטה לאשר את התכנית
בישיבה מס' 5496
ת.ת. 856
סמנכ"ל תכנון יחיד הועדה

חתימת בעלי הקרקע ומגיש התכנית (טיוו קראמר)
פרטים: פתח קלפולמן רח' ידמיהו 6 מיקוד: 95306
טל: 380034
חתימת המתכננים: 1
פרטים: 1 יוסף חדש רח' איניג 17 ים מיקוד: 95319
ת.ז. 380498 טל: 820533
2 דן צדלצ' סגן מנהל המורחבת 140/4
ת.ז. 7691050 טל: 825840 רמ"מ מס' 10476
תאריך: 10.7.96