



מחוז ירושלים
מרחב תכנון מקומי ירושלים
תכנית מס' 4518
שינוי מס' 33/96 לתכנית המתאר המקומית לירושלים
(שינוי תכנית מתאר מקומית)



תשריט
ק.מ. 1 : 250

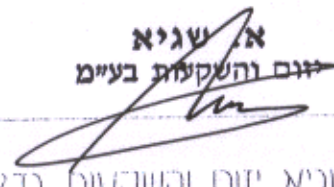

חתימות

חתימת בעלי הקרקע: 
שם: א. שגיא יוזם והשקעות נדל"ן בע"מ
כתובת: ת.ד. 2069 - ירושלים 91020
טלפון: 02-6234313

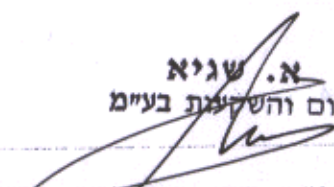חתימת מגישי התכנית: 
שם: א. שגיא יוזם והשקעות נדל"ן בע"מ
כתובת: ת.ד. 2069 - ירושלים 91020
טלפון: 02-6234313

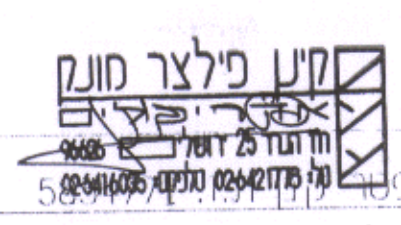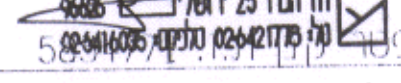
חתימת המתכנן: 
שם: 
כתובת: רח' הורד 25 - ירושלים 96626
טלפון: 02-6416035, 02-6421778

תאריך: 19.1.98

ירושלים - מרכז
גוש: 30074 חלקה: 3
רחוב המלך ג'ורג' 4
שטח רשום: 311 מ"ר


מקרא מצב חדש

-  גבול התכנית
-  דרך קמת/מאושרת
-  אזור מסחרי מיוחד
-  בנין קיים
-  מבנה להריסה
-  מס' חלקה קימת
-  גבול חלקה קימת
-  קו בנין מירבי לתוספת
-  קו בנין מירבי למרפסות

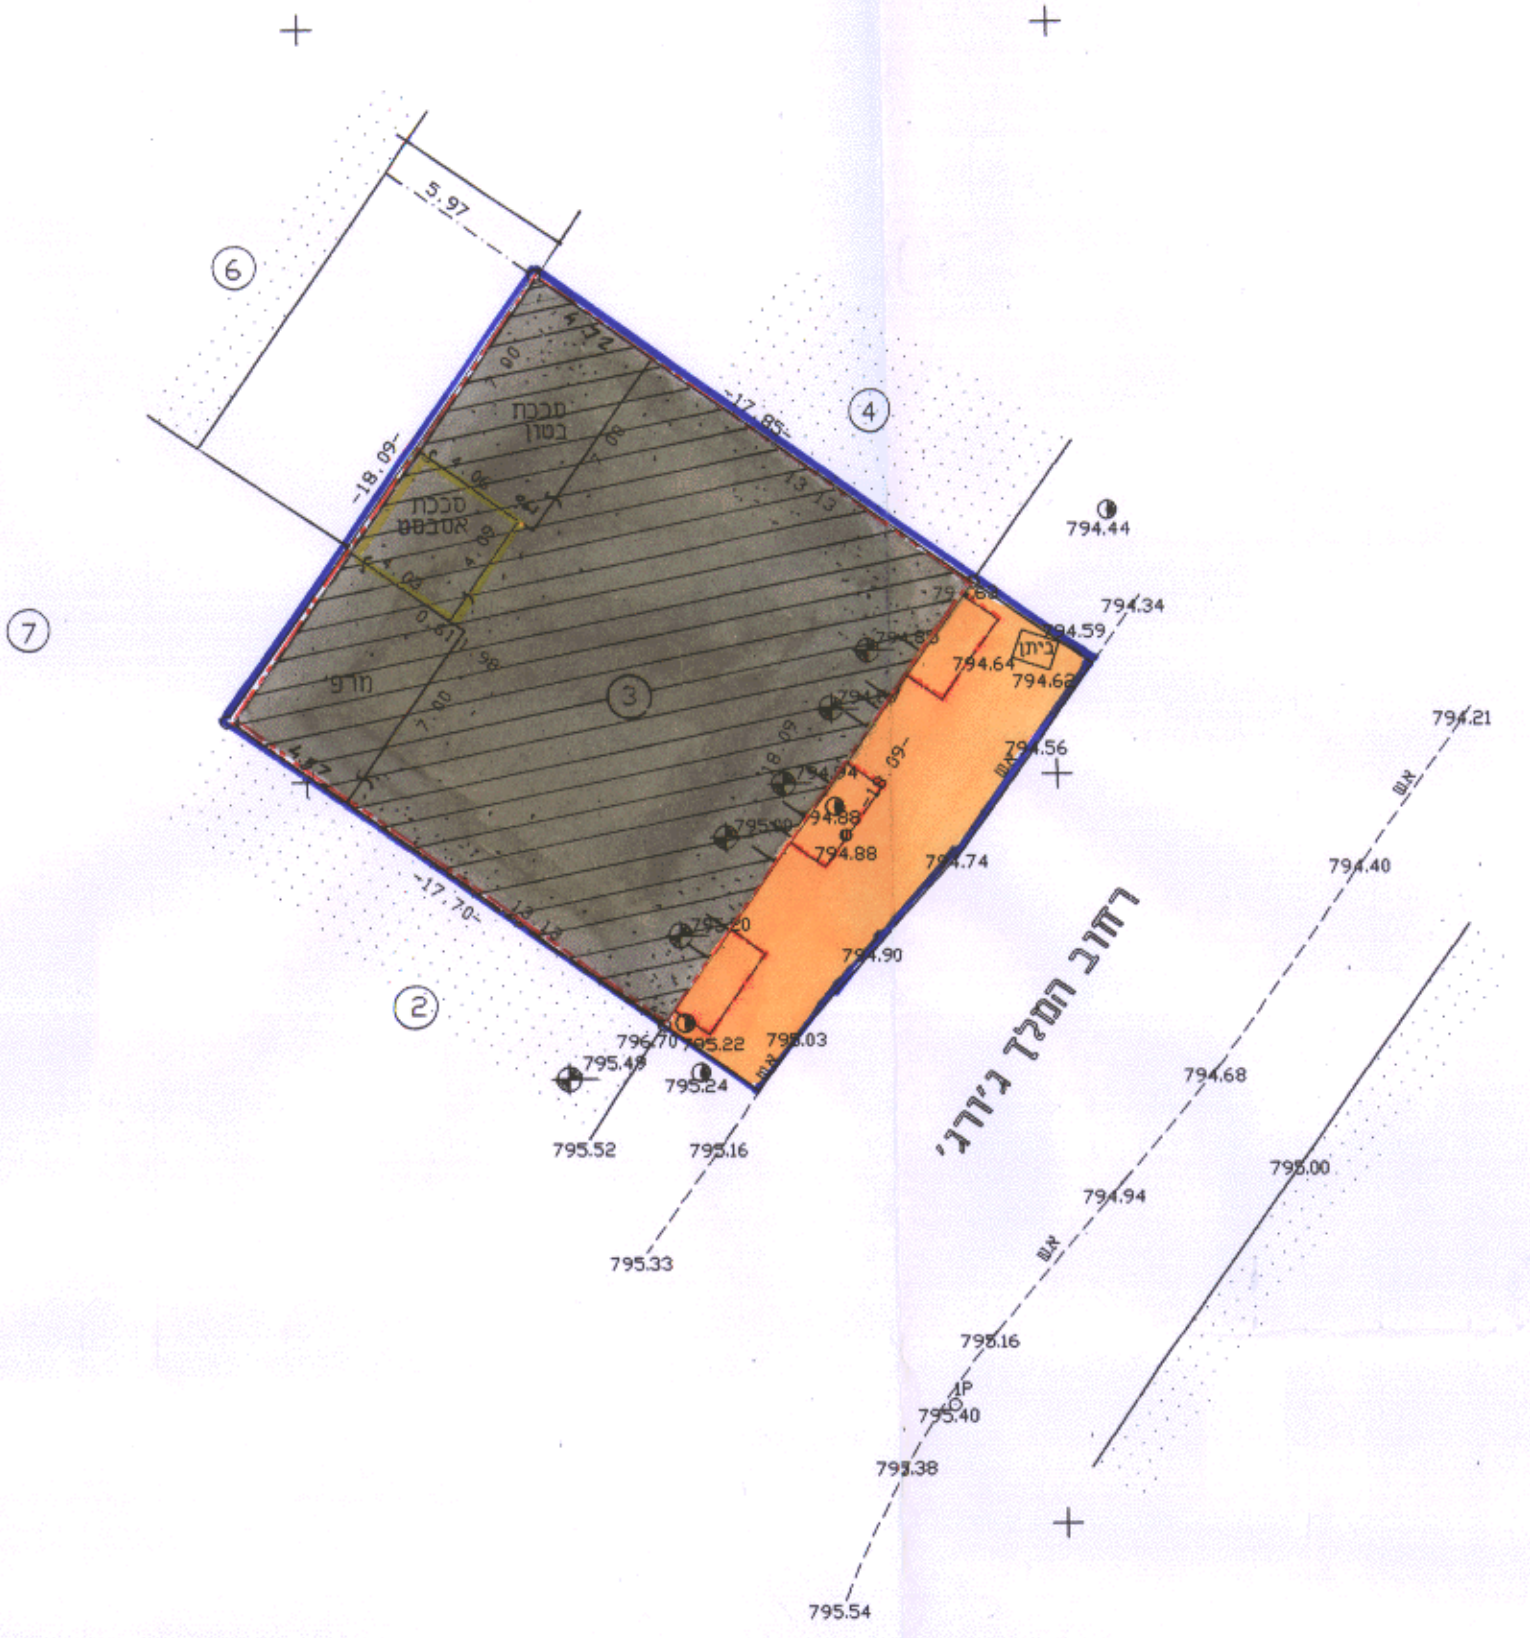


מקרא מצב מאושר

-  דרך קמת/מאושרת
-  אזור מסחרי
-  בנין קיים
-  מס' חלקה קימת
-  גבול חלקה קימת

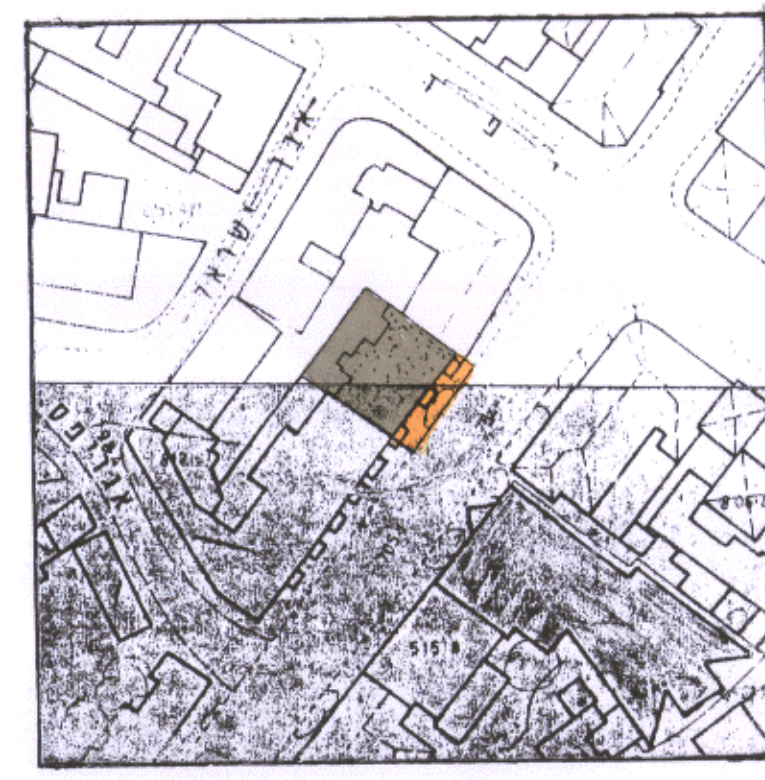

מצב מאושר עפ"י
תכנית המתאר המקומית
לירושלים
קנה מידה 1 : 1250

מצב חדש ק.מ. 1:250
הערה: הרשת והגבהים מבוססים על נק' 421 G.P.S

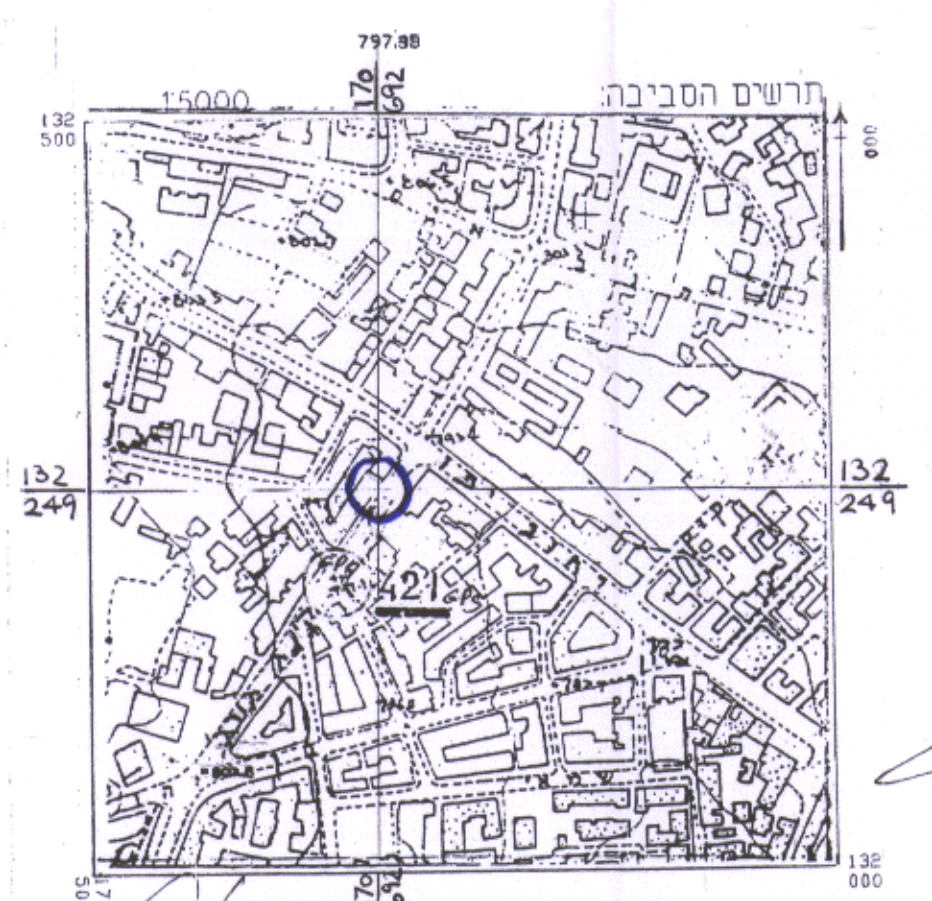

מ.א.ל.ש.י.ב.
מודד מוסמך, ושמואי פוקיעט
רח' בוללא 24 - ירושלים 93714
טלפון 02-6234313
פאקס 02-6234313
עודכן ב- 25.12.97

קנה מידה 1 : 250
5 0 5 10 15 20 25 מטר

ירושלים
מיכאל אלישיב רשיון מס' 196
מודד-מוסמך ושמואי פוקיעט
ירושלים הרכבים 9
טל: 793012 פקס: 639335