


מרחב תכנון מקומי ירושלים

תשריט מצורף לתכנית תכנון עיר מס' 1607

שינוי מס' 18 לשנת 1971 לתכנית מתאר ירושלים מס' 62

שינוי בקווי בנין ופיתוח החלקה 40 בגוש 3017 ברחוב בית הערבה מינת רח' ביתר, שכונת תלפיות.

קנה מידה 1:250

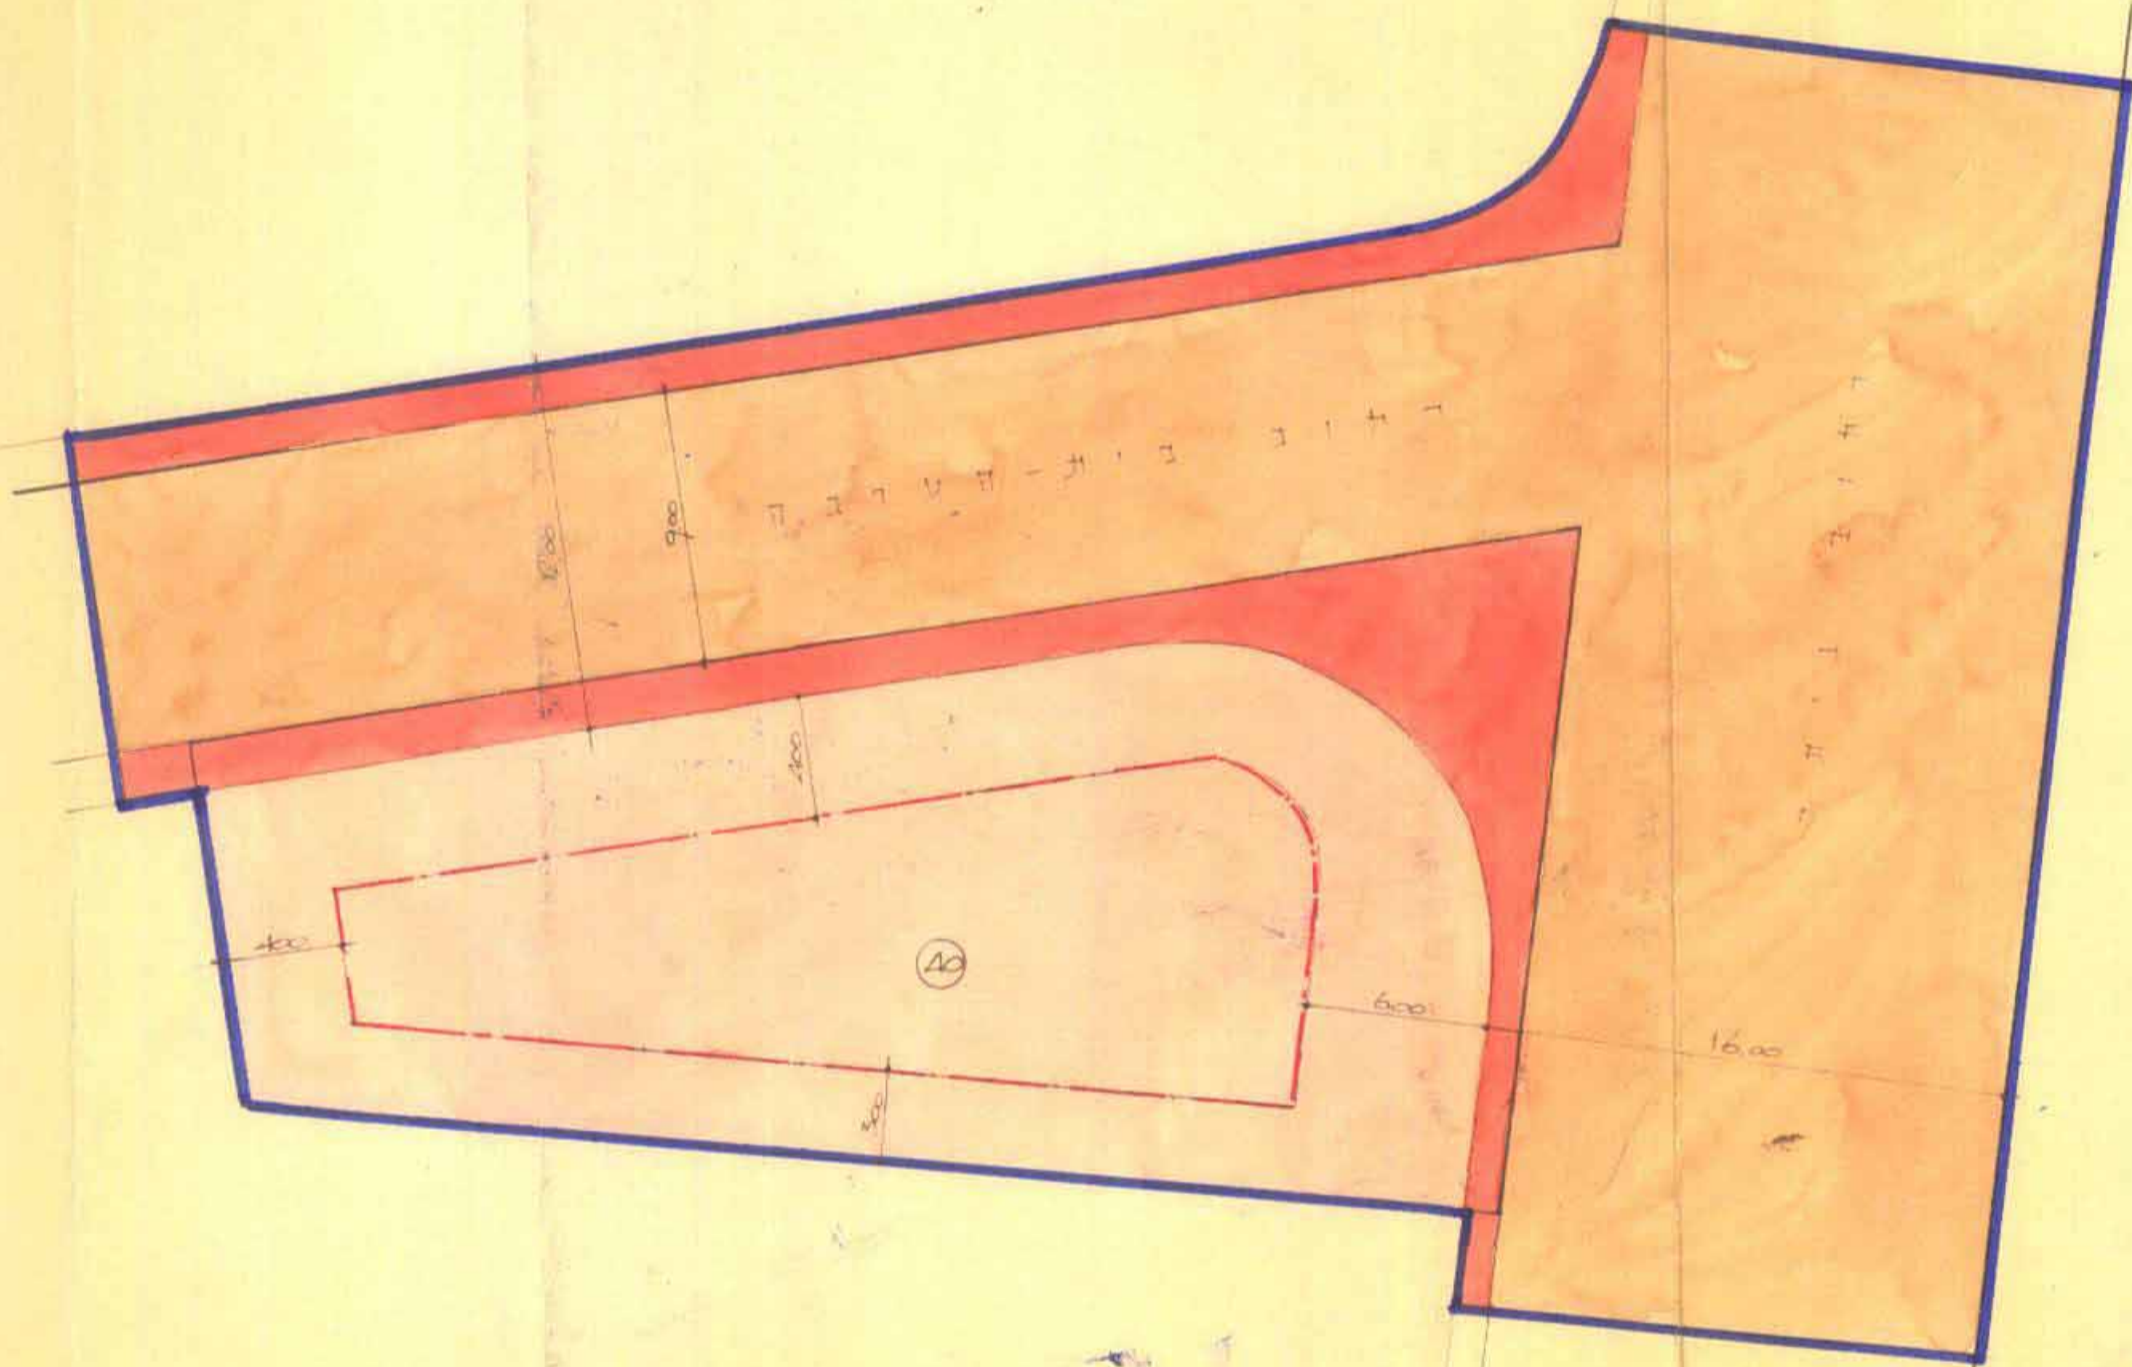

מקרא

- גבול התכנית
- דרך קומת או גומאית
- דרך הרשאה או חריכת דרך
- אזור מקורים 1
- קו בנין מוצע

תצוים העגיבה 1:5000



משרד הפנים
 חוק התכנון והבניה תשכ"ה-1965
 מחה 12/11/70
 מרחב תכנון מקומי
 תכנית מס' 1607
 הועדה המחוזית בשיבתה ה-11
 מינים 12/11/70
 החליטה להפקיד את התכנית לזכרון לעיל.
 יושב ראש המועצה

המחלקה המקומית לתכנון ולבניה
 ירושלים
 תכנית בנין ערים מס' 1607
 החליטה בשיבתה מיום 12.11.70
 לאשר את התכנית הנ"ל לפי התנאים
 המפורטים בדריש.
 יושב ראש

משרד הפנים
 חוק התכנון והבניה תשכ"ה-1965
 מחה 12/11/70
 מרחב תכנון מקומי
 תכנית מס' 1607
 הועדה המחוזית בשיבתה ה-11
 מינים 12.11.70
 החליטה לתת תוקף
 קבוע לתכנית לעיל.
 יושב ראש המועצה

חתימת הבעלים = האו"ם
 חתימת המתכנן = [Signature]
 תאריך = 27/2/70