

מחוז ירושלים
מרחב תכנון מקומי ירושלים
 שינוי מס' 1/92 לתכנית מס' 3773
 (שינוי תכנית מתאר מקומית)

תשריט

ק.מ. 250:1

בעלי הקרקע

שטחה רותם	מרדכי היהודי 11	252296	טל: 0785155
הירשפלד אריאל	מרדכי היהודי 11	5170170	טל: 0723106
ברוקמן דעה	מרדכי היהודי 11	530000	טל: 0720024
יואלסון דורית	מרדכי היהודי 11	5006754	טל: 0734172
שוסטרמן מרים	מרדכי היהודי 11	120300	טל: 0715048
שטיין טרי אן	מרדכי היהודי 11 (ורכו)	014000210	טל: 0717056
הייט יעקב והילה	מרדכי היהודי 11	4300014	טל: 0715257

משרד תכנון ירושלים
 אישור תכנית מס' 1/92
 דה המחוקקת החליטה לאשר את התכנית
 'שיבה מסי' 198
 סגן כל תכנון י"ד העיר



שטחה רותם מרדכי היהודי 11 252296 טל: 0785155
 תאריך: 18.2.2002

תמימת המתכנן:
 שגית קרניאל אדריכלית, הרב ברלין 45 ירושלים.
 טל: 0430014, פקס: 0600246, מס' רשיון: 41860
 תאריך: 18.2.2002 מאי (קנוא)

מקרא:


- גבול התכנית
- אזור מגורים 1 מיוחד
- מעבר ציבורי לחולכי רגל
- בנין קיים לשימור
- מס חלקה קיימת
- גבול חלקה קיימת
- קו בנין חדש לתוספת

ירושלים
 ירושלים
 ירושלים
 בקעה (יה מודני היהודי)
 54
 איל רותם
 השלח ב 67 מטר
 קנא מידה 11250

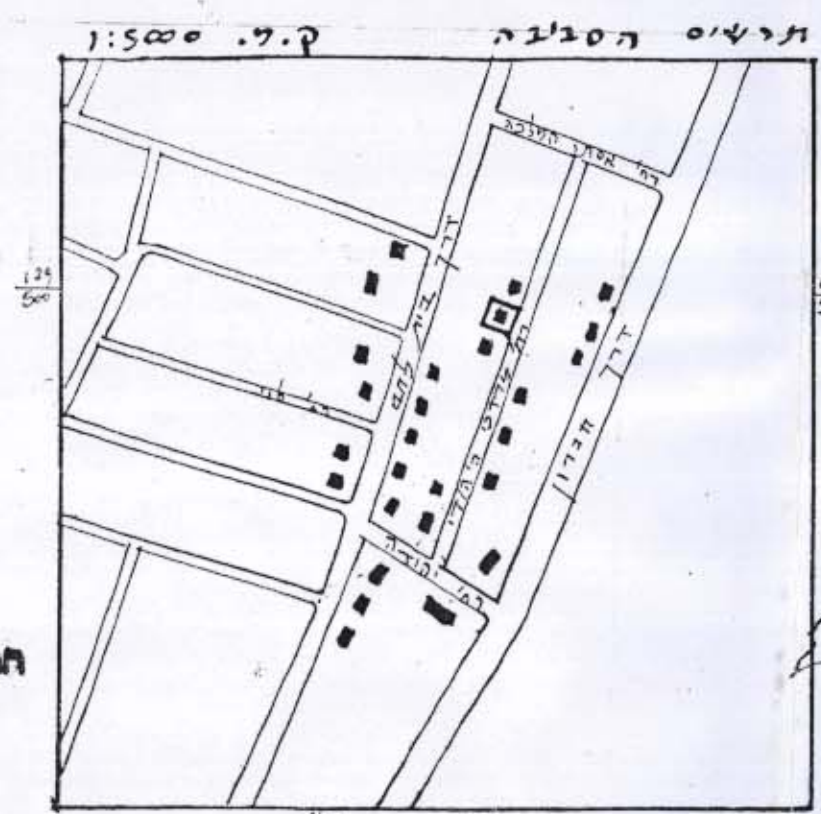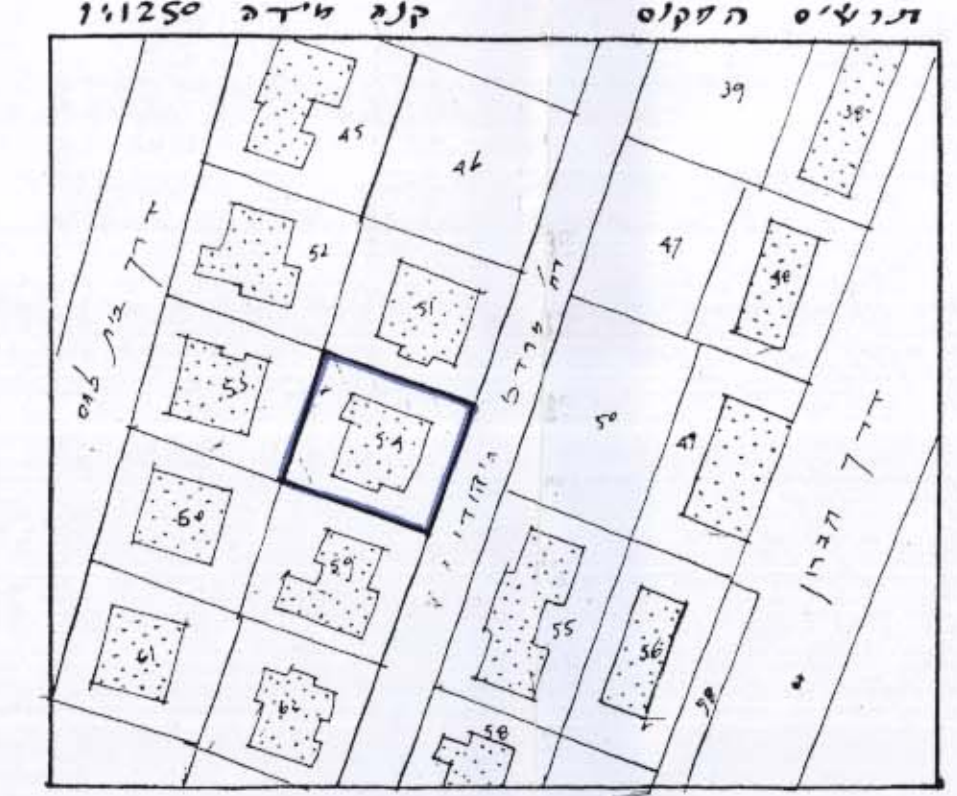

מ. מרקסון מנהל ומודר מסמך
 רח' בן יהודה 2 חדר 218
 ירושלים 94622 מסמך 4254855
 רשיון מס' 166
 תוכנית עורכת בתאריך 20.1.95
 התכנית לזרימה בתאריך 26.8.88
 לא לצרכי רישום
 ירושלים 12.87
 מ. מרקסון מנהל ומודר מסמך
 רח' בן יהודה 2 חדר 218-216
 ירושלים 94622 מסמך 224889
 רשיון מס' 166

מ"ס 4 סיודור: ז.מ.מ. 87/167

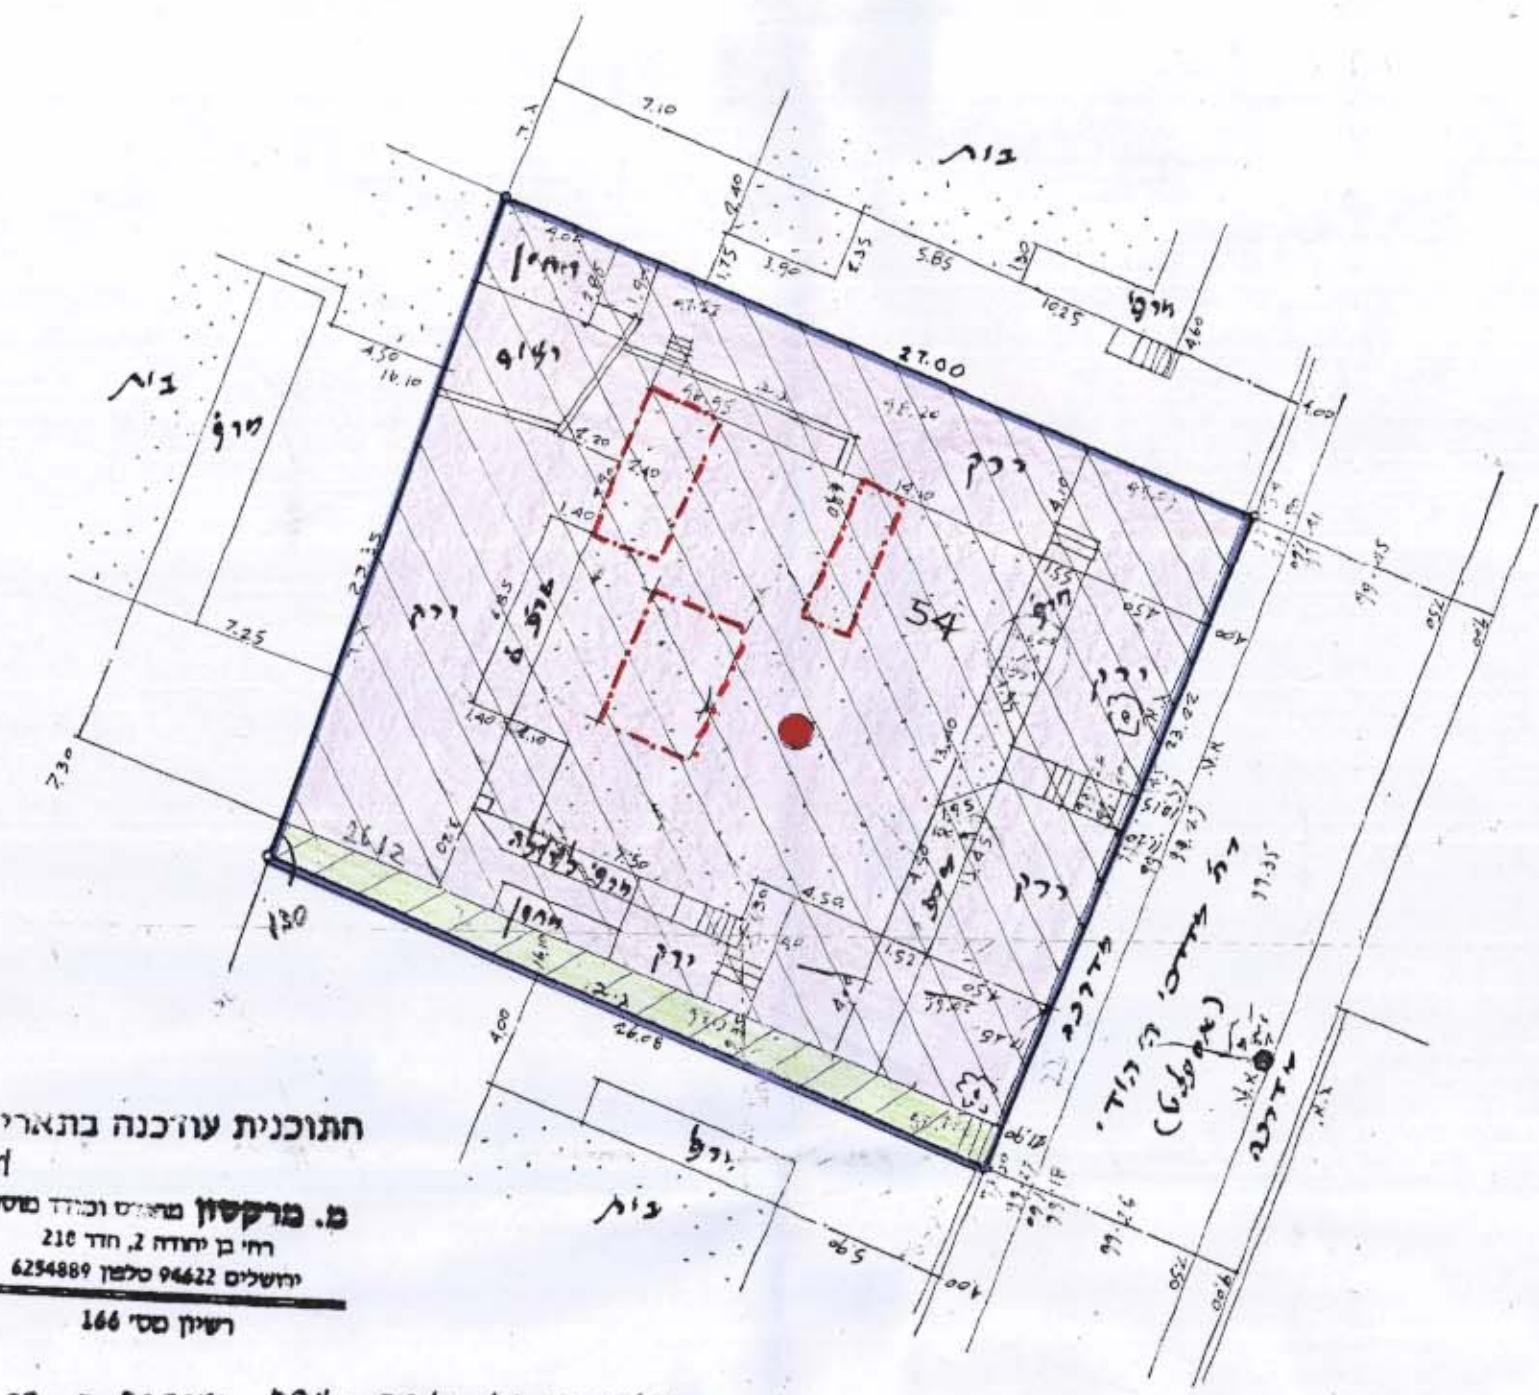

תוכנית עורכת בתאריך 20.1.95
 מ. מרקסון מנהל ומודר מסמך
 רח' בן יהודה 2 חדר 218
 ירושלים 94622 מסמך 4254855
 רשיון מס' 166

הצדק: ז.מ.מ. א.ב.ה. ד.ל.ר. א.מ.פ.ס. = 759.35

מ. מרקסון מנהל ומודר מסמך
 רח' בן יהודה 2 חדר 218
 ירושלים 94622 מסמך 4254855
 רשיון מס' 166
 תוכנית עורכת בתאריך 30.4.04
 קנא מידה 1:250

