


# שטח תכנון עיר ירושלים

תק"ן 11.01.59 (תכנית מס' 940) לתכנון ערים  
ותכנון מס' 1 שנת 1959 לתכנית מס' 384

קנה מדה: 1:1250

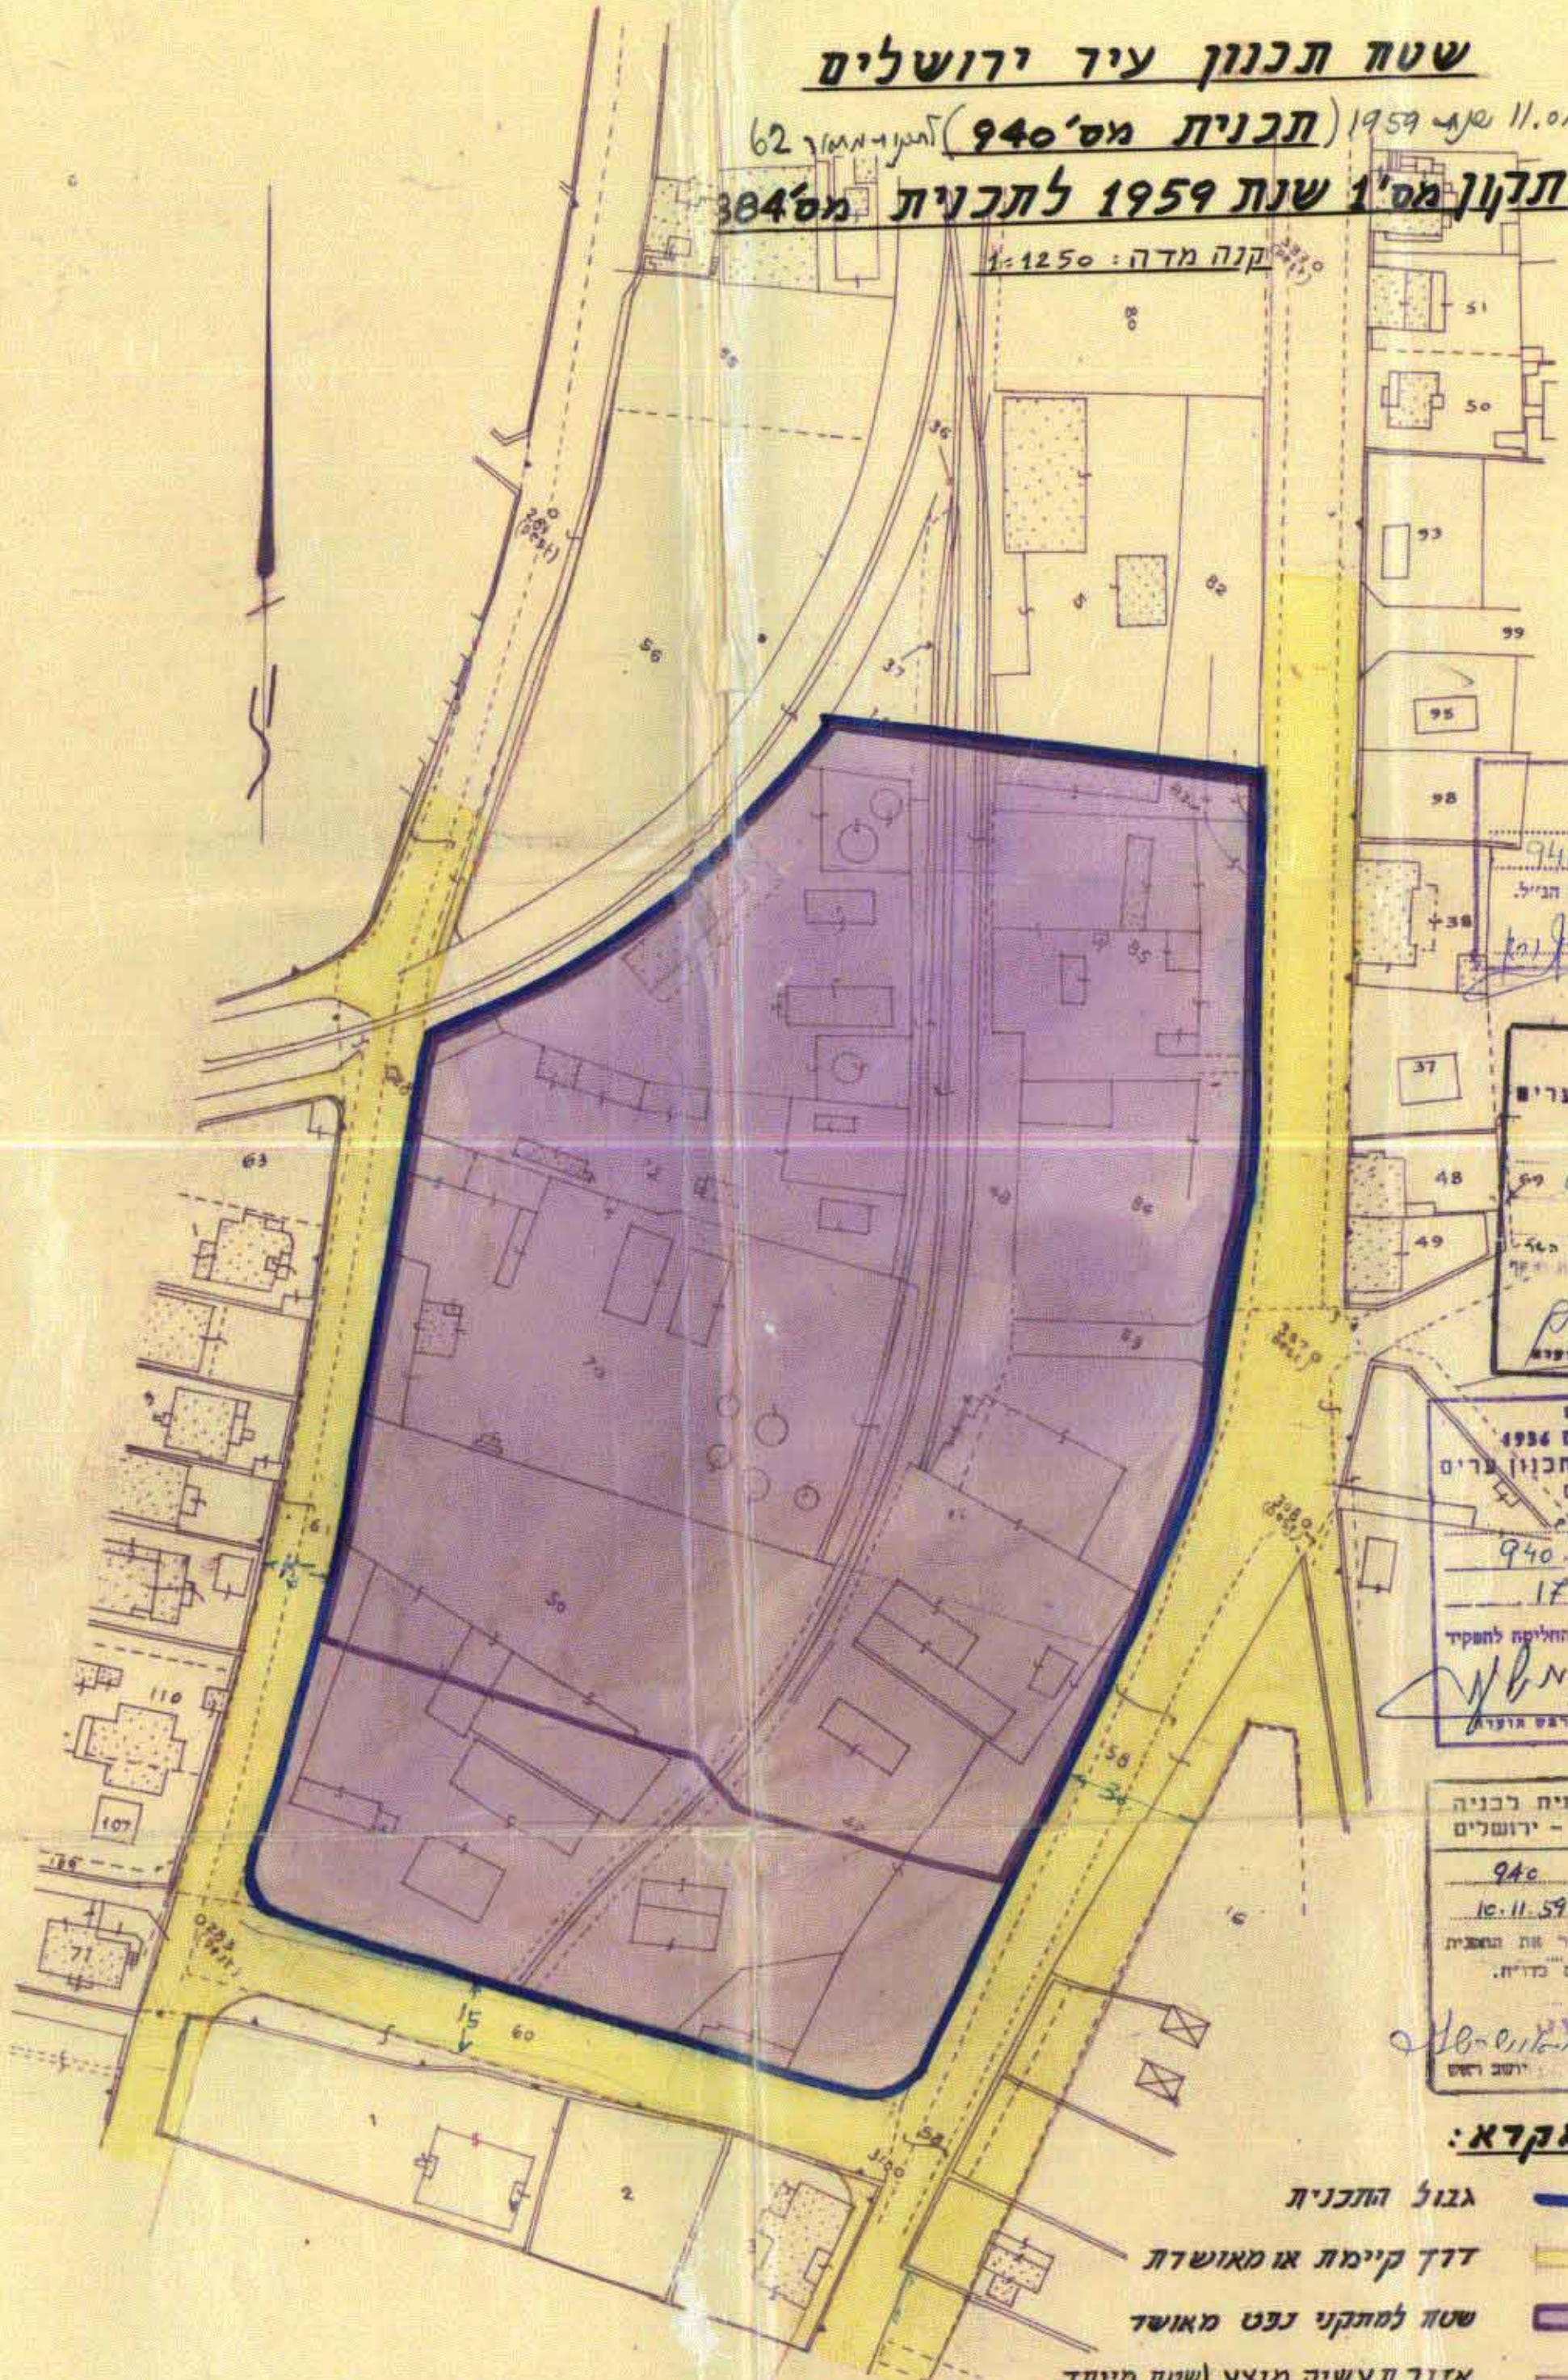

מסדר ערים, 1936.  
 שטח בנין ערים - 940  
 תכנון ארבעה חלקים מס' 384  
 תאריך: 24.6.60

מסדר ערים  
 תקודה בנין ערים 1936  
 ועדה מחוזית לבניה ולתכנון ערים  
 מחוז ירושלים  
 תאריך: 17.5.60

מסדר ערים  
 תקודה בנין ערים 1936  
 ועדה מחוזית לבניה ולתכנון ערים  
 מחוז ירושלים  
 תאריך: 17.5.59  
 חלוקה לחלקי  
 תאריך: 17.5.59

הוועדה המקומית לבניה  
 ולתכנון ערים - ירושלים  
 תכנית מס' 940  
 כשכמת מס' 10.11.59  
 חלוקה לעיר  
 תאריך: 17.5.59

### מקרא:

- גבול התכנית —————
- דרך קיימת או מאושדת —————
- שטח למתקני נטב מאושד —————
- אזור תעשייה מוצע (שטח מיוחד להקמת בית הדפוס הממשלתי) —————