

מחוז ירושלים
מרחב תכנון מקומי ירושלים
תכנית מס' 6119

שינוי מס' 97/97 לתכנית המתאר המקומית לירושלים
(שינוי תכנית מתאר מקומית)


תשריט
קמ. 1:250

מקרא מצב חדש
גבול התכנית
אזור מגורים מיוחד
בני קיים
גבול חלקה
מס' חלקה
קאבזן מריב' לתספת
94

מצב חדש


מפה טופוגרפית 1:250
גוש: 30082
חלקה: 94

השטח: 0237 ד.ה.

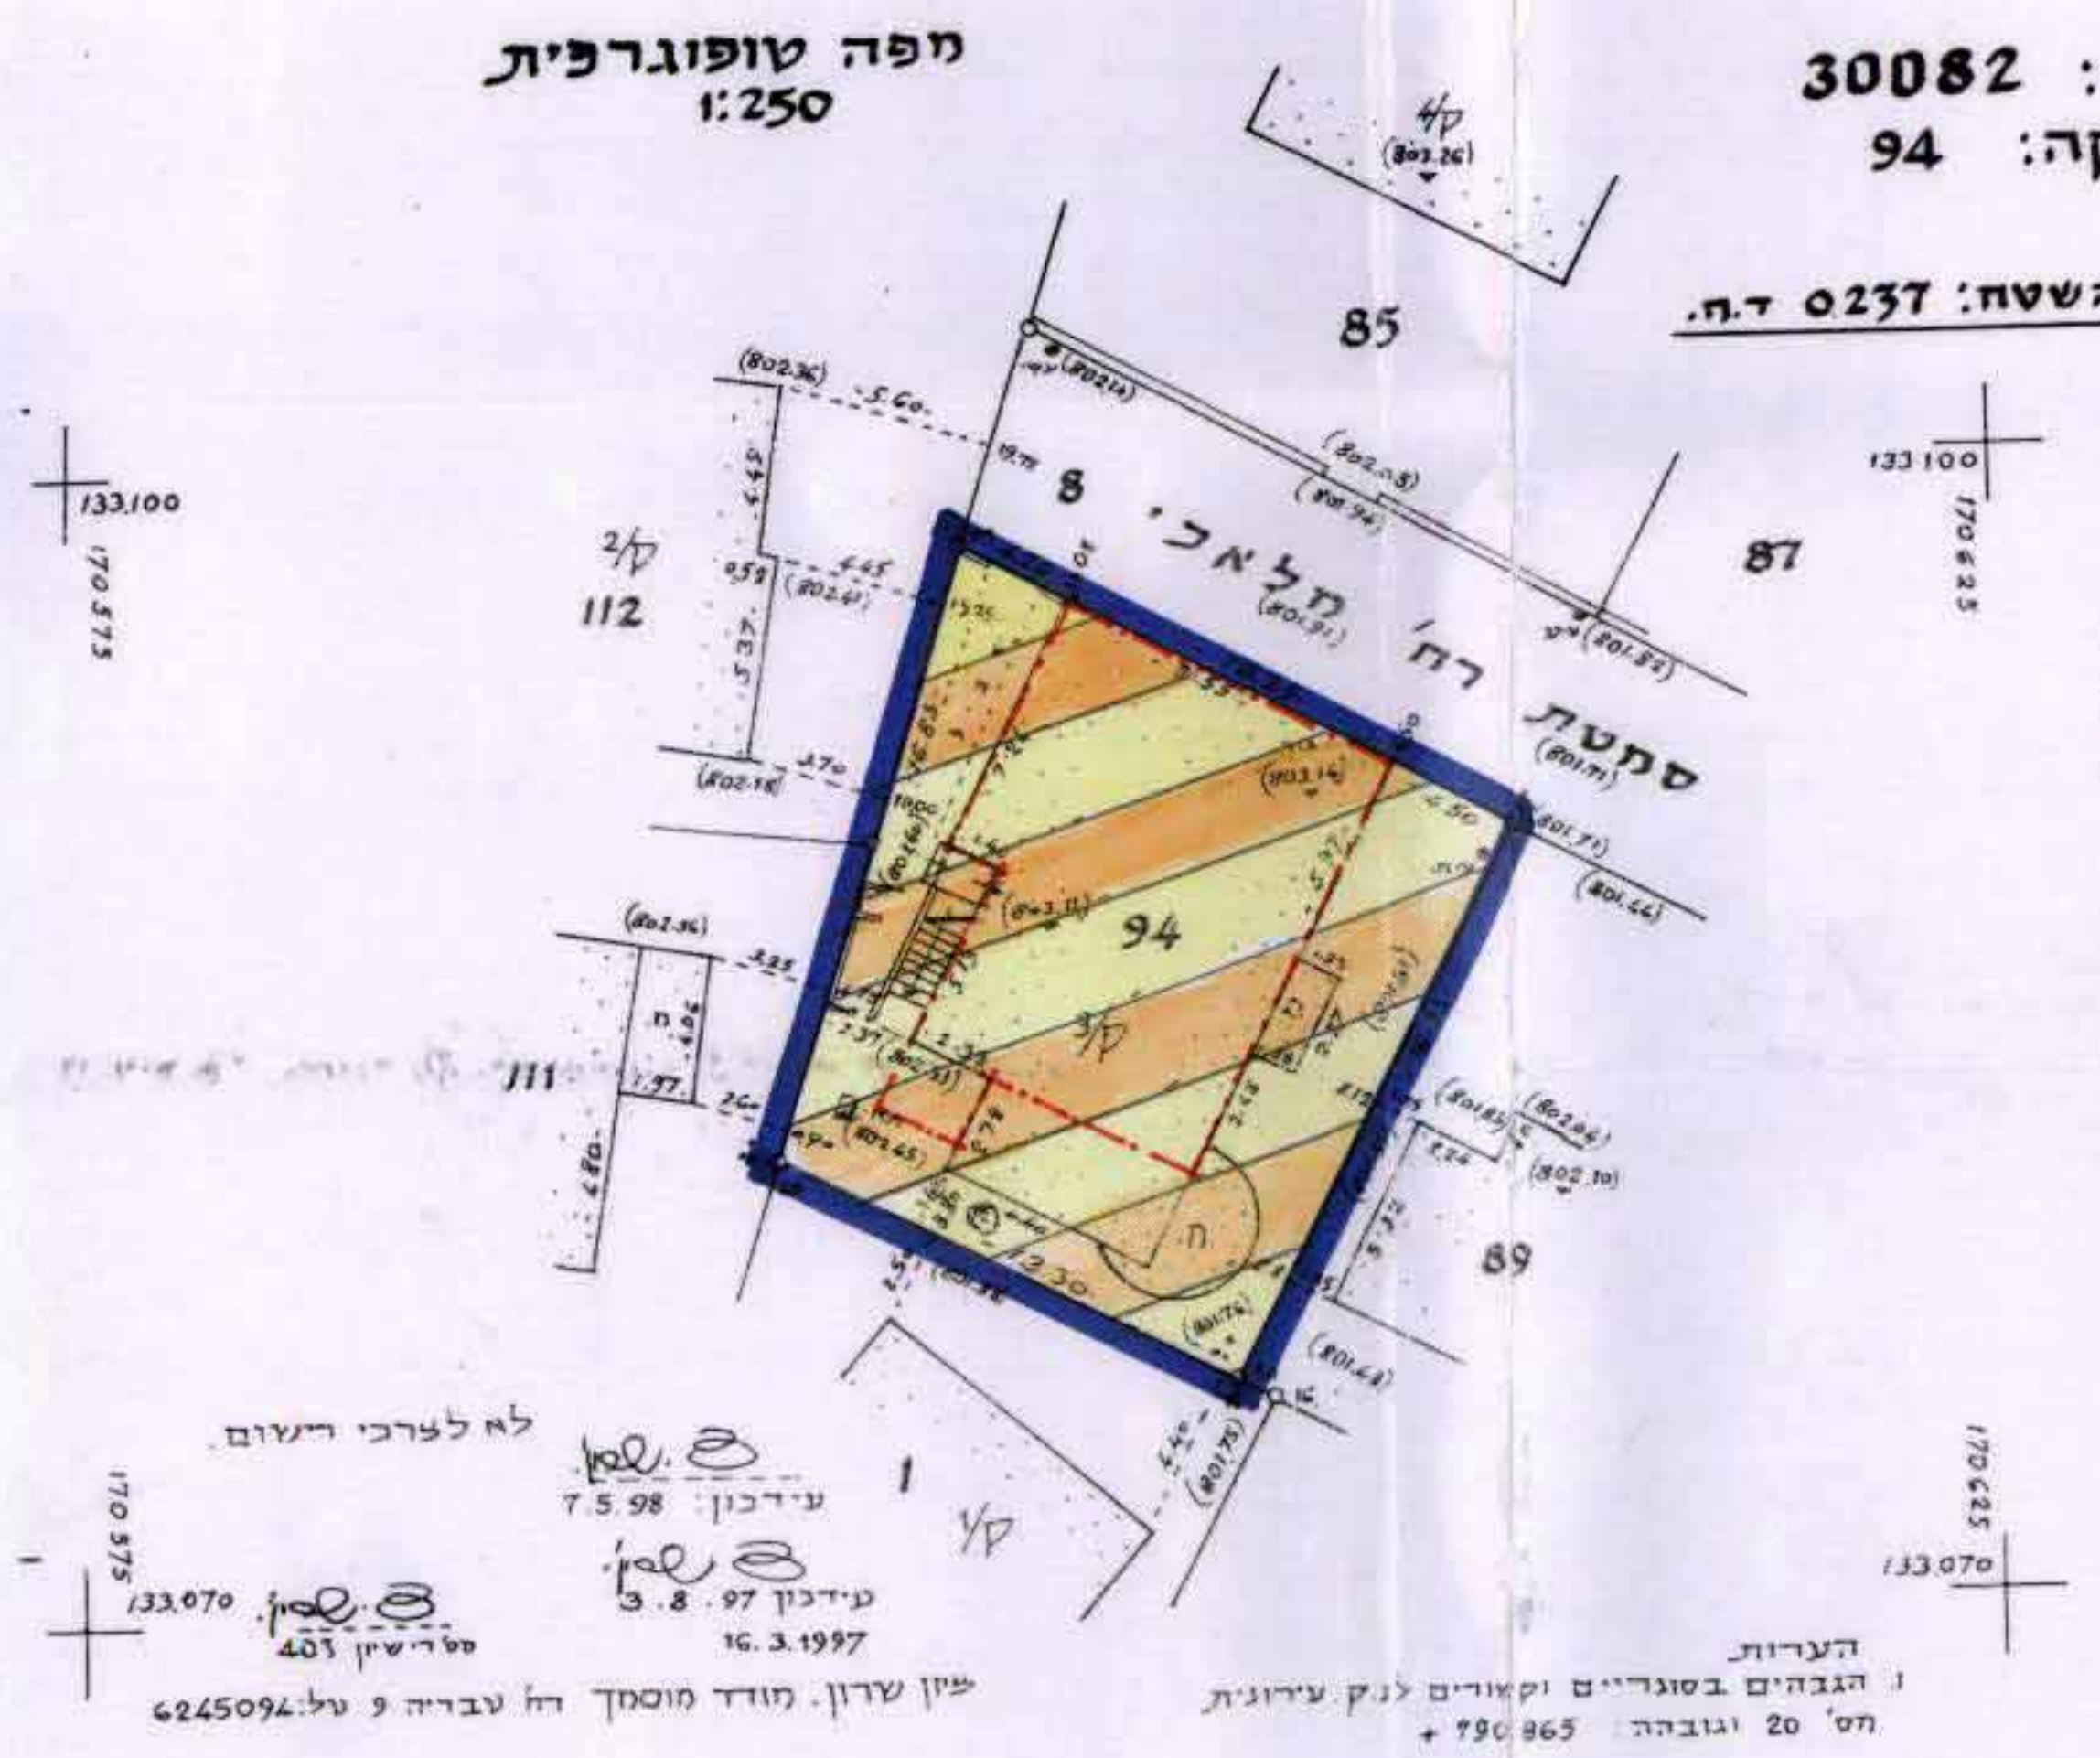

מפה טופוגרפית 1:250
גוש: 30082
חלקה: 94

השטח: 0237 ד.ה.

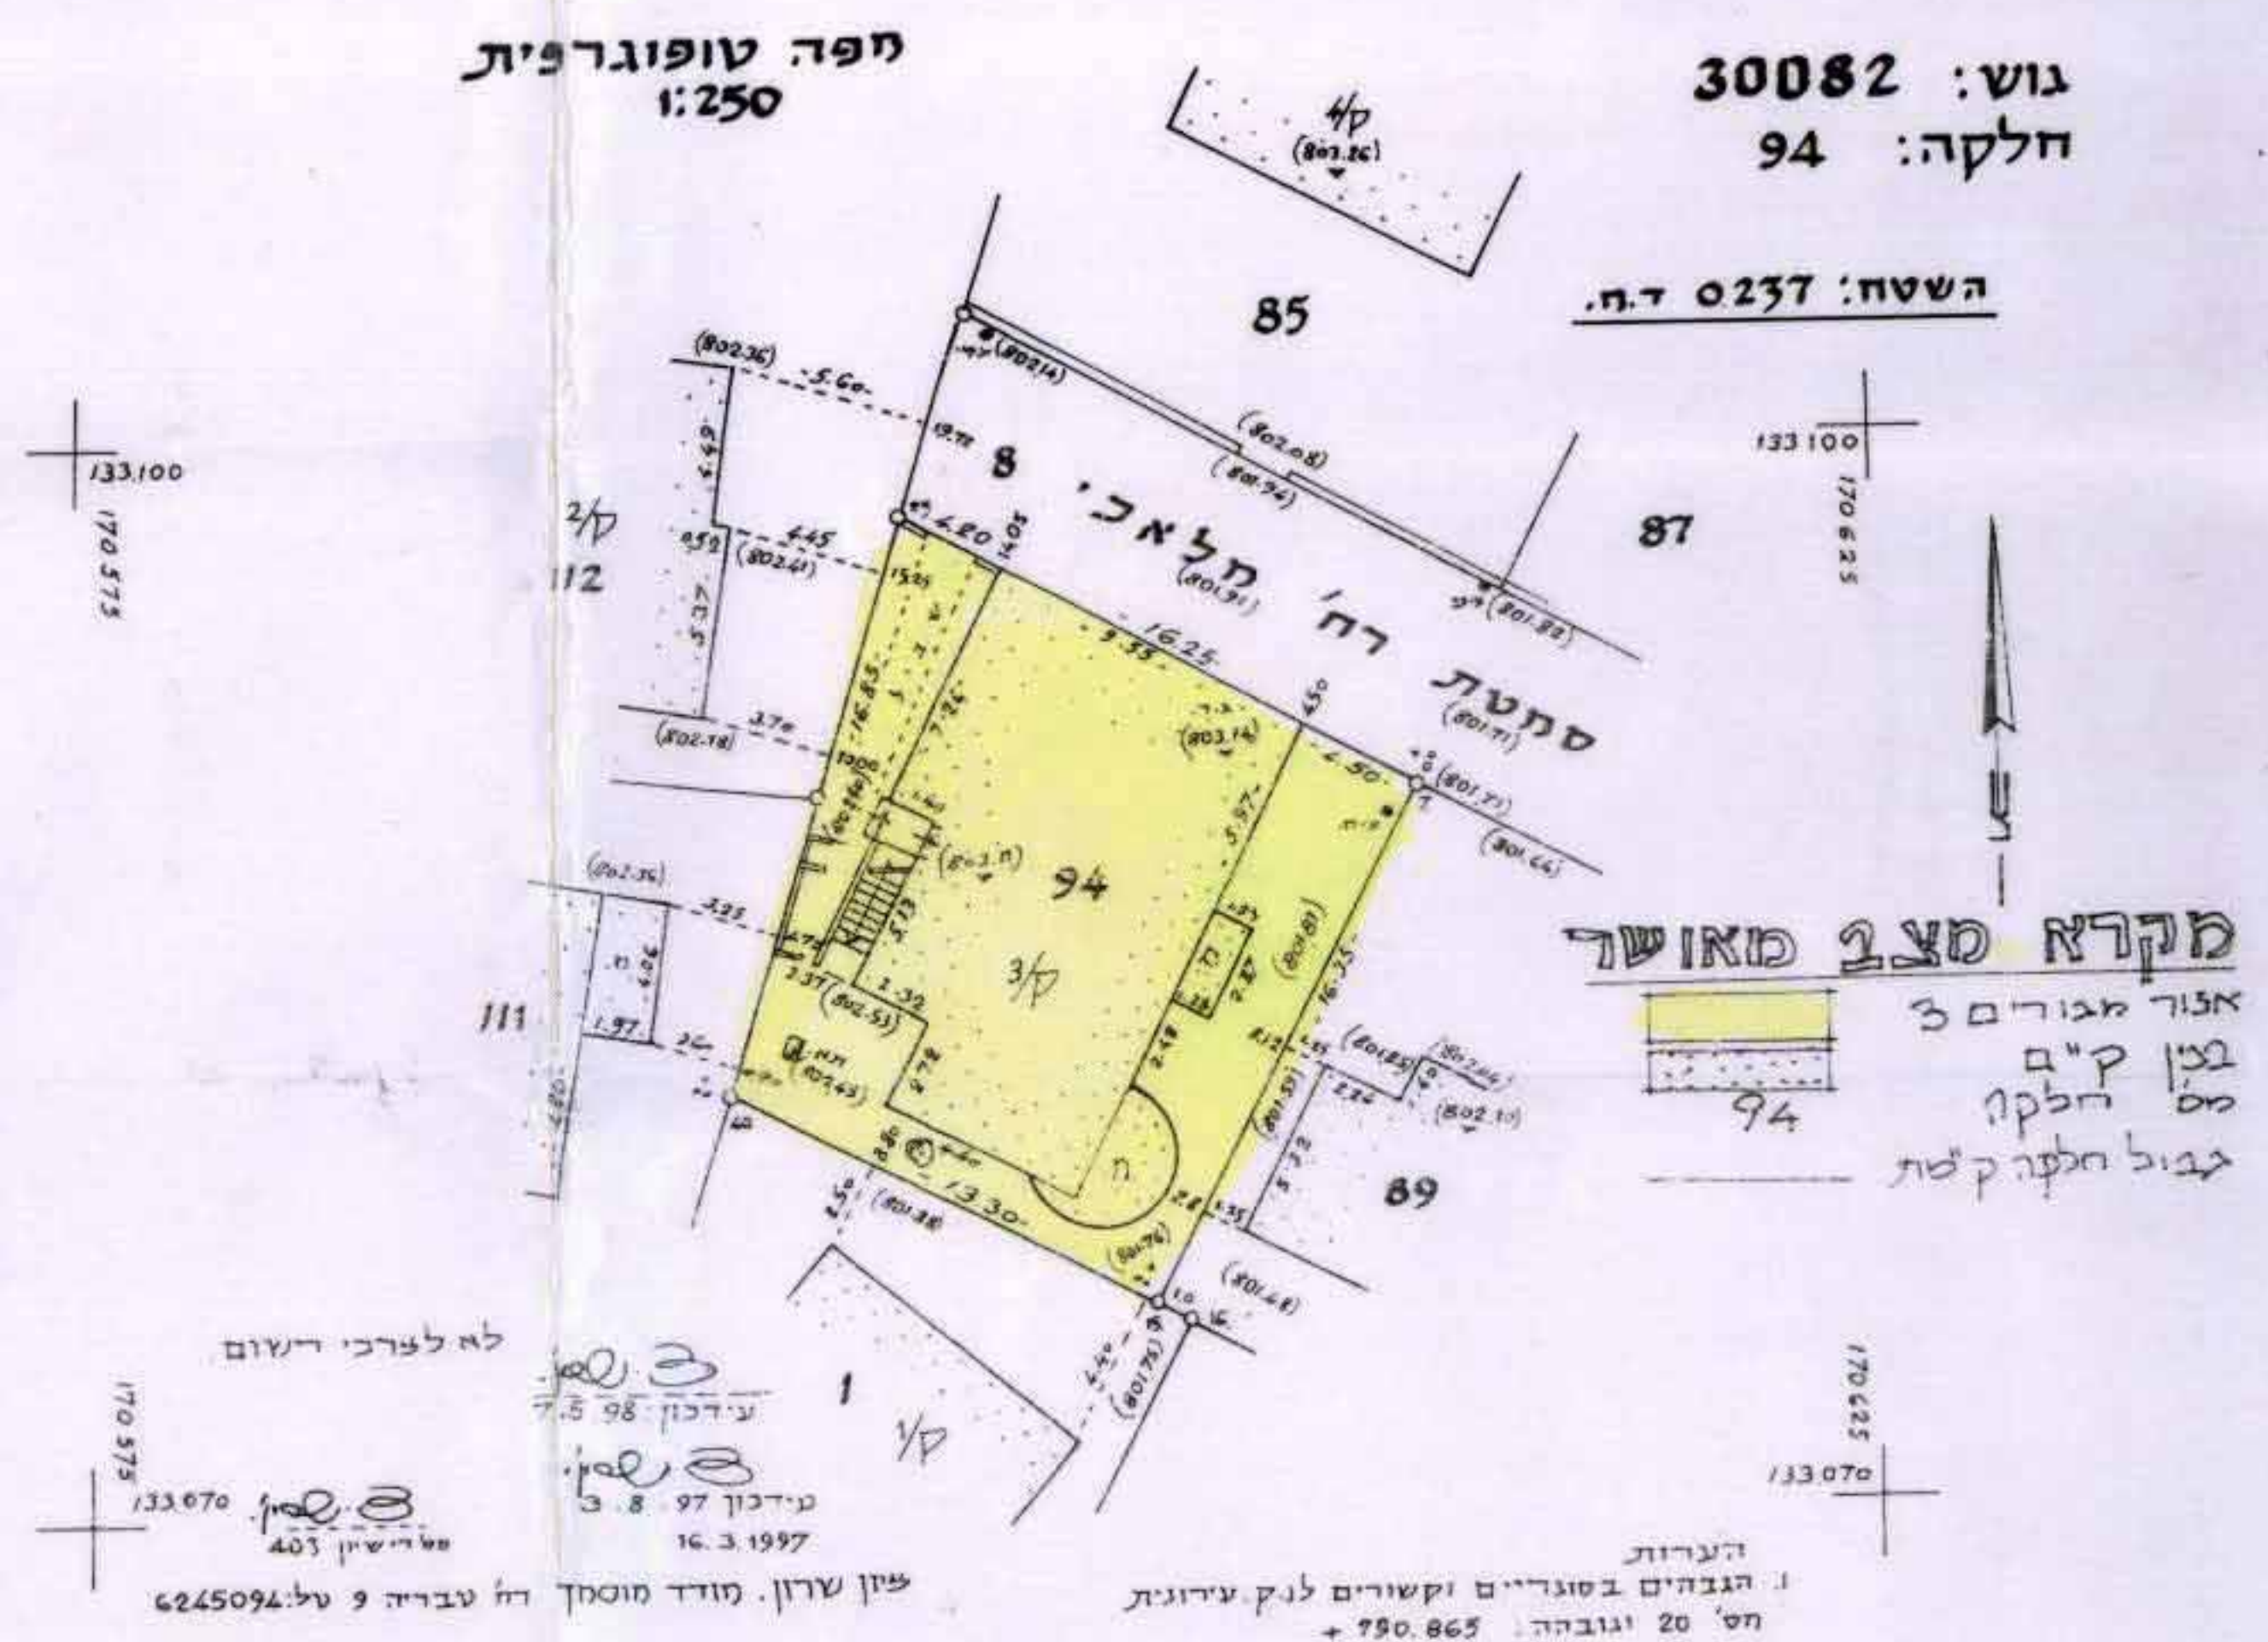

מקרא מצב מאושר
אזור מגורים 3
בני קיים
מס' חלקה
גבול חלקה קסת
94



מצב מאושר עיף תכנית המתאר
לירושלים 62

משרד הפנים מחוז ירושלים
הפקדת תכנית מס' 6119
הועדה המחוזית לתכנון ולבנייה
בישיבה מס' 1109 ביום 10.1.98
סמנכ"ל תכנון

חתימת בעלי הקרקע ומגיש התכנית:
אברהם חים חסין (5406473-88)
יעקב עפיריאן
פנחס ליטונוביץ

חתימת המתכנן:
אגיל ושות' אדריכלות ובינוי
מח' בית גן זר, ירושלים, סל' 610045 (תל' 625742)

ה. נוטל ושות'
אדריכלות ובינוי
סלמקס 02430045

תאריך: 12.5.98 46447