

מרחב תכנון מקומי ירושלים

תכנית מס' 3481

שינוי מס' 8/84 לתכנית המתאר המקומית ירושלים
ושינוי מס' 84 לתכנית מס' 1489

(שינוי תכנית מתאר מקומית)

הפקדון הכניסה מס. 12/2/94
אורח: המחוקק כמנון ולנון החליטה
ביום 12/2/94 להפקיד את התכנית
לדיון הוועדה המקומית לתכנון ולבנייה
ירושלים

חתימת בעלי הקרקע

מינהל מקרקעי ישראל
בן יהודה 34 טל: 02-254121

חתימת מגיש התכנית

חברת חשמל לישראל בע"מ
ת.ד. 10 חיפה, טל: 04-646202

חתימת המתכנן



חברת חשמל לישראל בע"מ
מינהל נכסים ודישוי ארצי
ת.ד. 10 חיפה, טל: 04-646202

03-1994

חברת החשמל לישראל בע"מ
אגף שירותים ומכירה
מינהל נכסים ודישוי ארצי

מקרא מצב מאושר
גבול תכנית מאושרת
שטח פתוח ציבורי
שטח לתחנת טרנספורמציה
בנין קיים

מצב מאושר עפ"י תכנית המתאר המקומית לירושלים
ועפ"י תכנית מס' 1489
1:5000

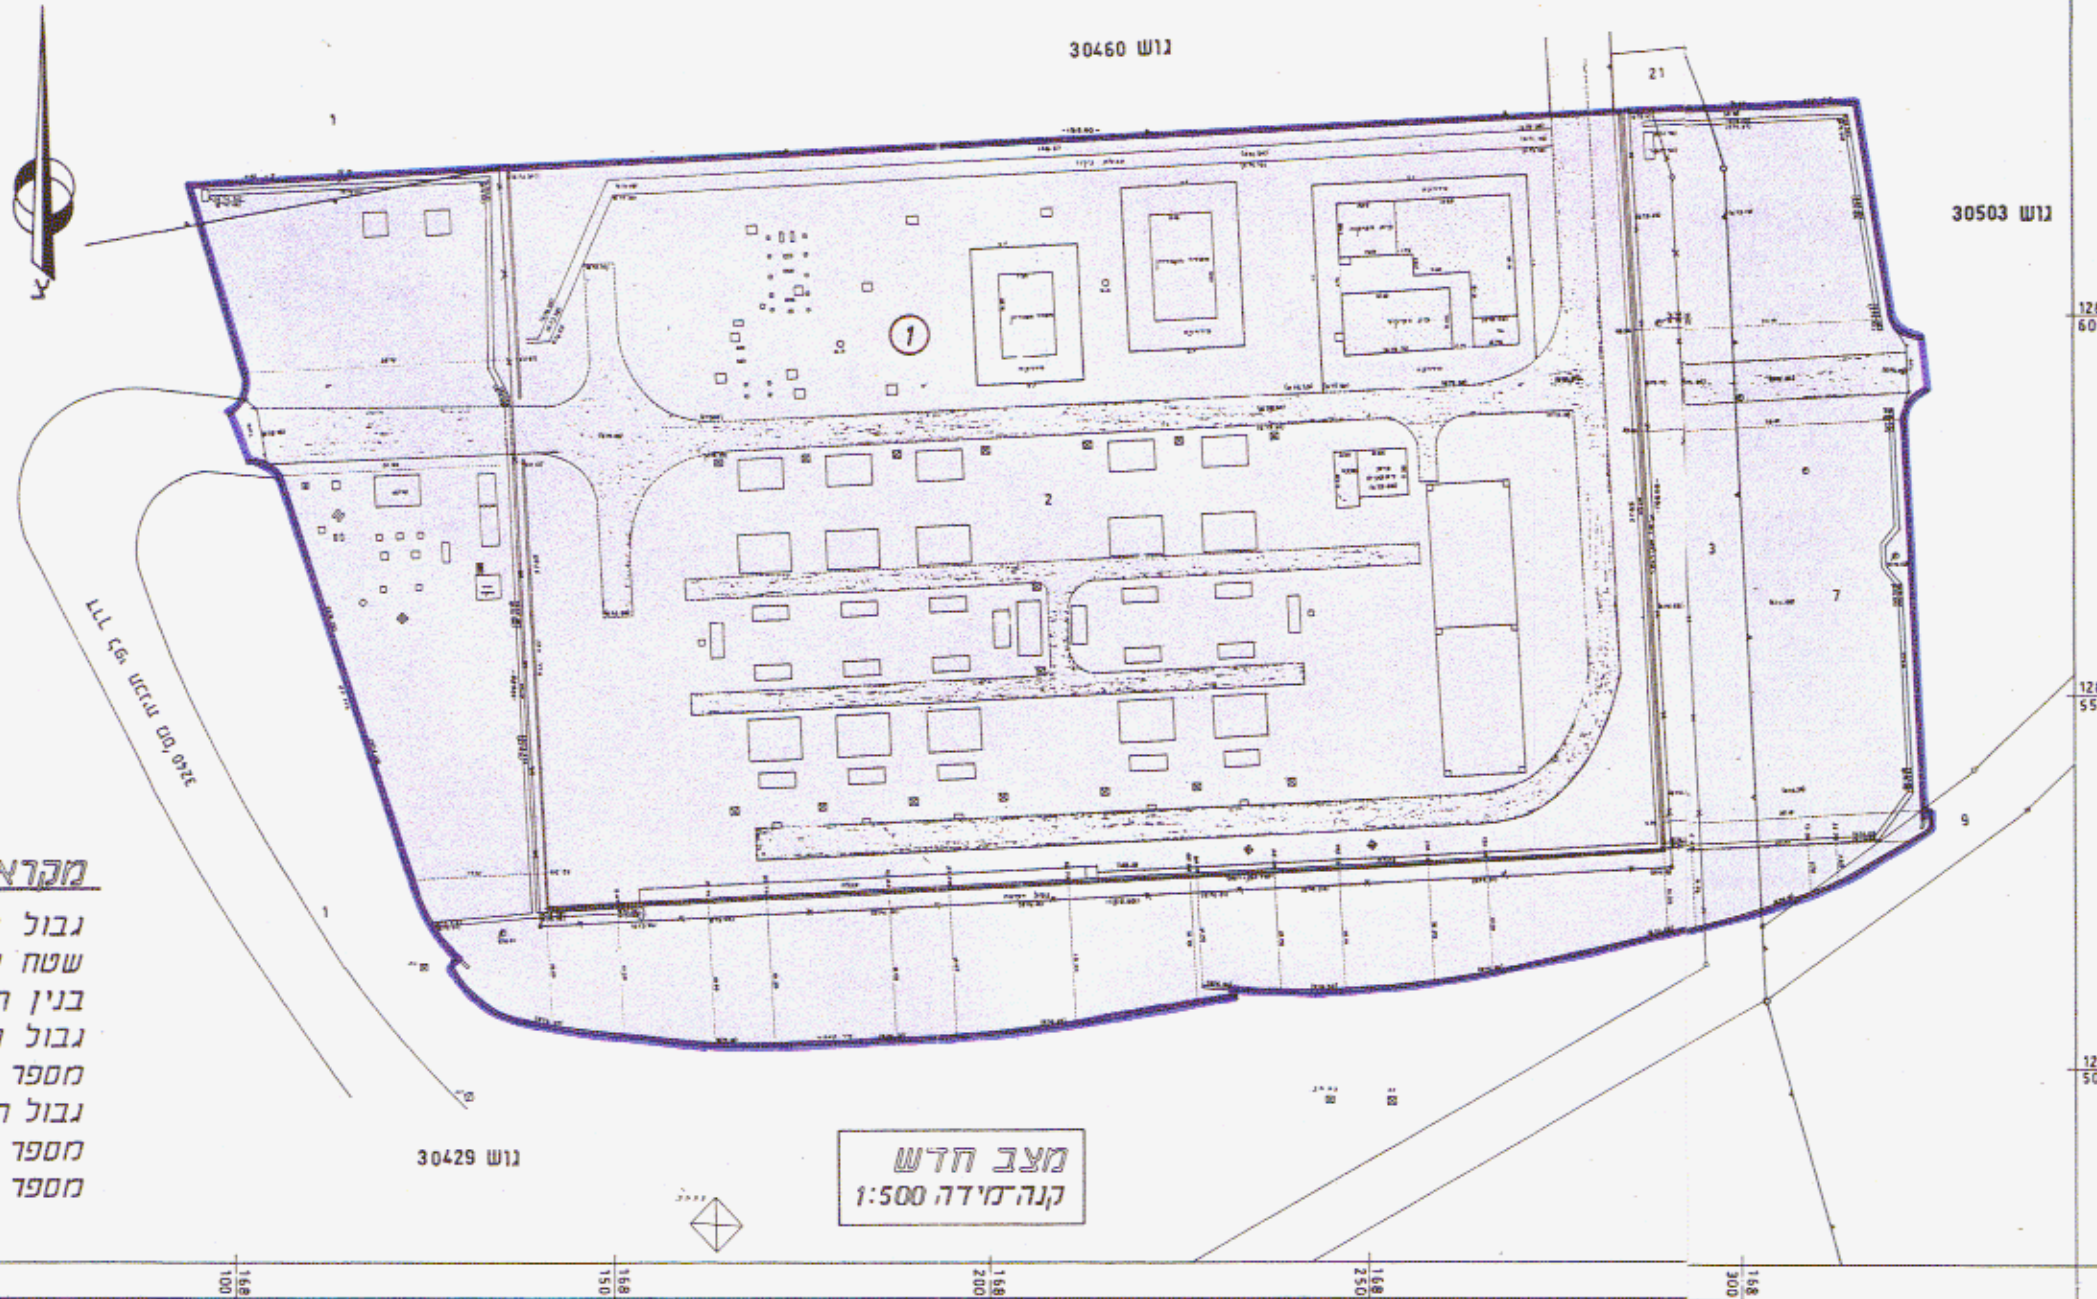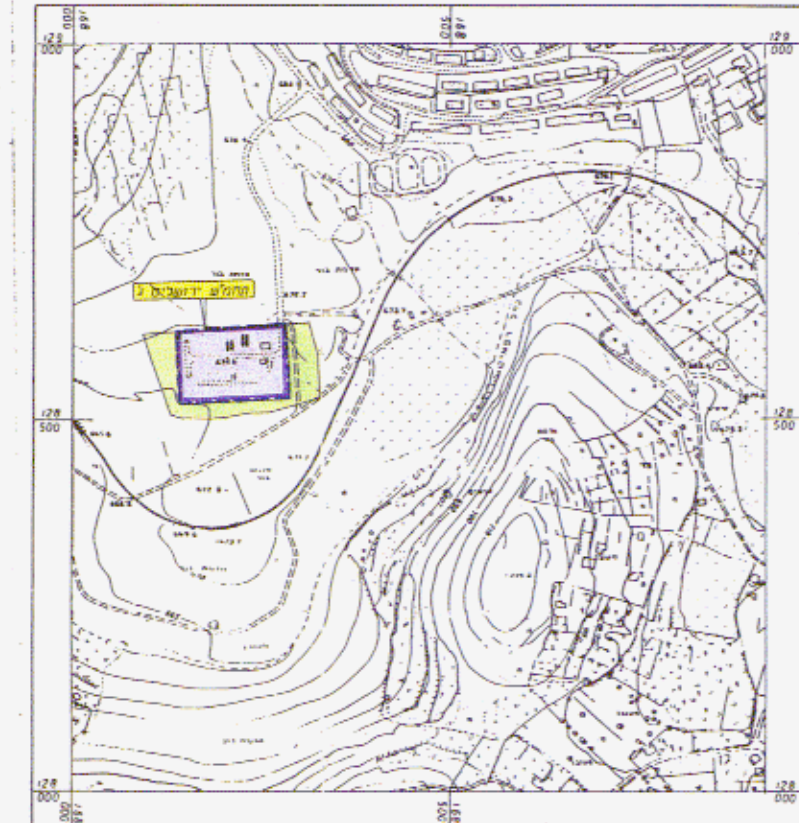

מצב חדש
קנה מידה 1:500

מקרא מצב חדש

- גבול תכנית
- שטח למתקן הנדסי
- בנין חדש
- גבול גוש
- מספר גוש
- גבול חלקה קיימת לביטול
- מספר חלקה קיימת
- מספר מגרש חדש

טבלת איחוד וחלוקה מחדש

מספר הגוש	מספר החלקה	שטח רשום של החלקה במ"ר	מספר חלקה	שטח למתקן הנדסי	הערות
30429	1 (חלק)	5,940	1	23,827	הגוש החדש הוסמך כמספר 30429
	2	14,635			ירושלם ע"ש הכללים של החלקה 1, 2, 3, כגוש
30460	3 (חלק)	874			חלקה 1, כגוש 30460
30503	7 (חלק)	2,251			חלקה 7, כגוש 30503
	9 (חלק)	0,017			חלקה 9, כגוש 30503
סה"כ		23,827		23,827	

אני קל"ן שבגדל מורד מוסקף, תמוס סמו מאשר בזה כי חייבתי השתתף שבטבלת האיחוד וחלוקה ככוננים, בדקתי והישרוב פלנימטרית ובשיטה אנליטית.

ועתה עלולים לחול שינויים קלים בלוח השטחים, כאשר הברשע תכנית לעדכו רשום, עקב חלוקה ואיחוד שטחים והעברת מגרש לבוש.

מורד מוסקף
האריך 10.1.94

הערה: מבוסס על מפה מדידה בק"מ
1:250 שחוקטנה ל-1:500

לא לכדכי רשום
אגף שירותים ומכירה
מינהל נכסים ודישוי ארצי

1:1000