

מרחב תכנון מקומי ירושלים

תשריט מצורך לתכנית תכנון עיר מס' 1806
 שנוי מס' 3 שנת 1972 לתכנית מתאר ירושלים מס' 62
 שנוי י' עוד חלק מחלקה 29 בגוש 30133 מאזור מגורים 5
 לשטח פתוח צבורי - ברח' יוחנן בן זכאי-שכ' גונן

ק.מ. 1:250

מקרא:



- | | | | |
|--|---------------------------|--|--------------------------|
| | שטח למרכזי תחבורה | | גבול התכנית |
| | אזור מלונאות ונופש | | גבול ת.ע. מאושרת |
| | שטח צבורי פתוח | | דרך קיימת או מאושרת |
| | שטח פרטי פתוח | | דרך מוצעת או הרחבת דרך |
| | שטח עתיקות | | דרך לביטול |
| | שמורת טבע | | שביל להולכי רגל |
| | בית קברות | | מספר הדרך |
| | שטח ספורט | | קו בנין |
| | שטח שיקום | | רוחב הדרך |
| | חזית חנויות | | אזור מגורים מיוחד |
| | שטח מסילת ברזל | | אזור מגורים 1 |
| | שטח שהתכנית אינה חלה עליו | | אזור מגורים 2 |
| | אזור הריסה | | אזור מגורים 3 |
| | בנין קיים | | אזור מגורים 4 |
| | בנין להריסה | | אזור מגורים 5 |
| | בנין מוצע | | אזור מגורים 6 |
| | גבול חלקה מאושר | | אזור מגורים 7 |
| | גבול חלקה לביטול | | מרכז עסקים |
| | גבול חלקה תוצע | | אזור מסחרי |
| | מספר חלקה קיימת | | אזור מלאכה ותעשייה זעירה |
| | מספר חלקה מוצע | | אזור תעשייה |
| | | | אזור תעשייה מזיקה |
| | | | מרכז אזרחי |
| | | | שטח לבניני ציבור |
| | | | שטח למוסד |

שטח התכנית

22.5.1972

הודעה
 אין לה תגברות עקרונית לתכנית בתנאי שיהיו מתואמת עם רשויות התכנון והמסככות. המועצה אינה חייבת לקבל את התכנית. כל רשות מוסמכת לפי כל דין. מינהל מקרקעי ישראל

תכנון	תאריך	חתימה	22.5.1972
שרטוט			
נבדק			
הערות			
עיריית ירושלים			מס' הגליון 591
מהלוקת מהנדס העיר			שם התכנית
אגף לתכנון ערים			

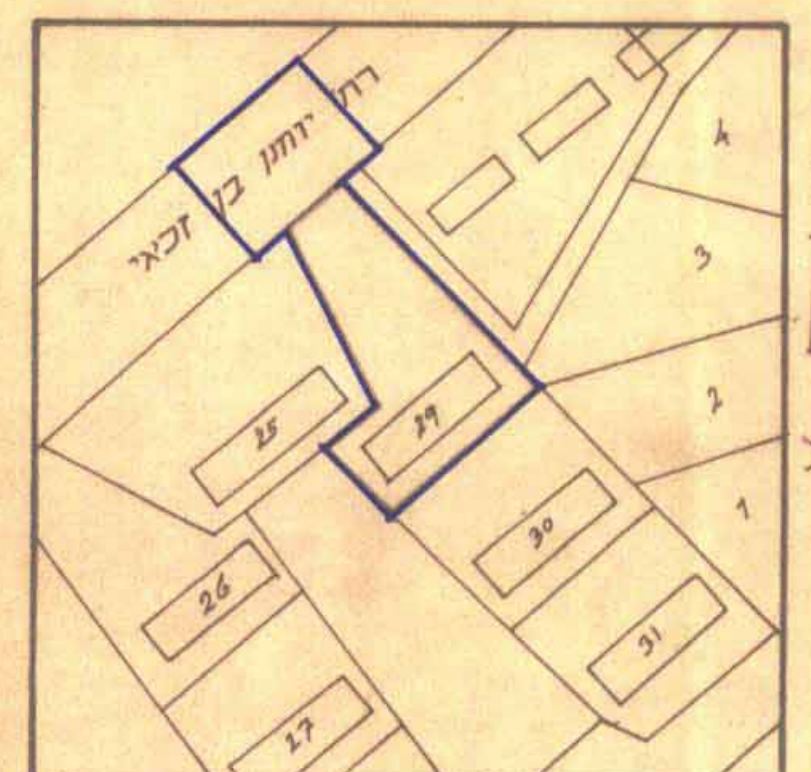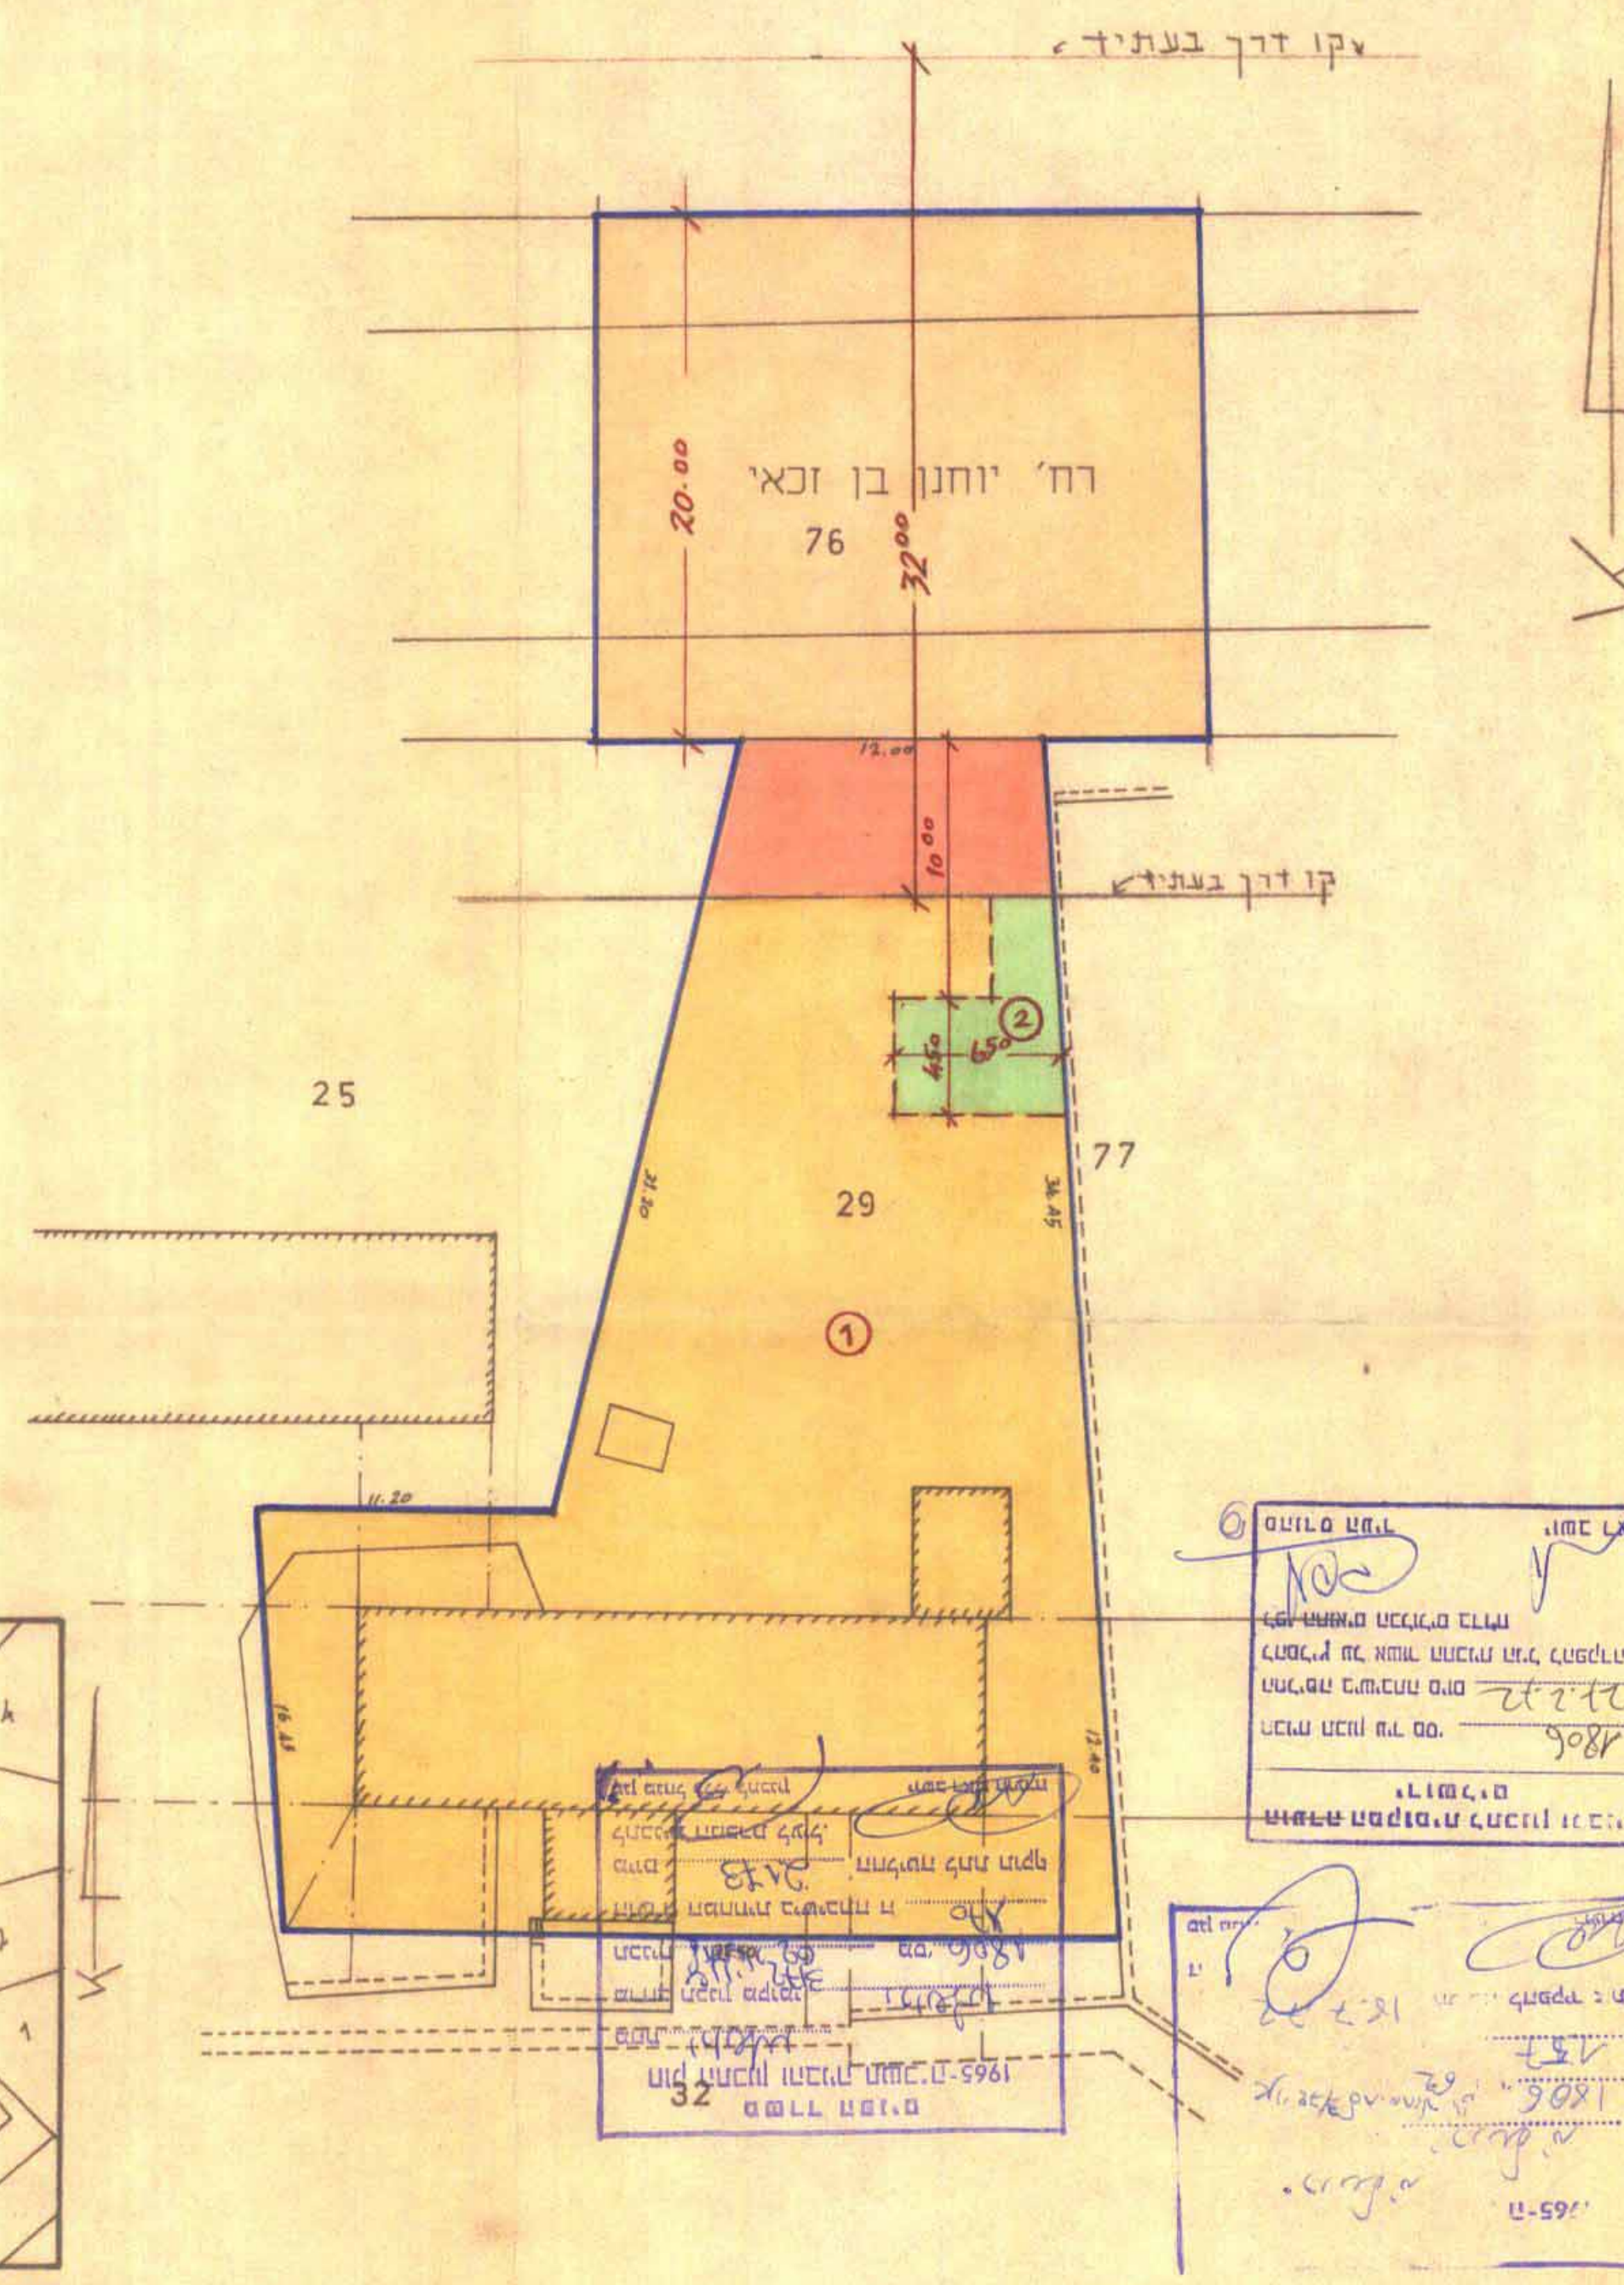

תרושים הסביבה ק.מ. 1:1250