

מקרה

גבול התכנית

איזור מגורים 5

קו בנין

מספר חלקה קיימת



28

171
500
136
125

171
750
136
125


פרוטוקול תכנון מקומי ירושלים

תכנית מס' 2865

שנוי מס' 8/80 לתכנית המתאר המקומית לירושלים
(תכנית גולקת הודאית על תכנית מפורטת)


תשריט

ק.מ. 1:250

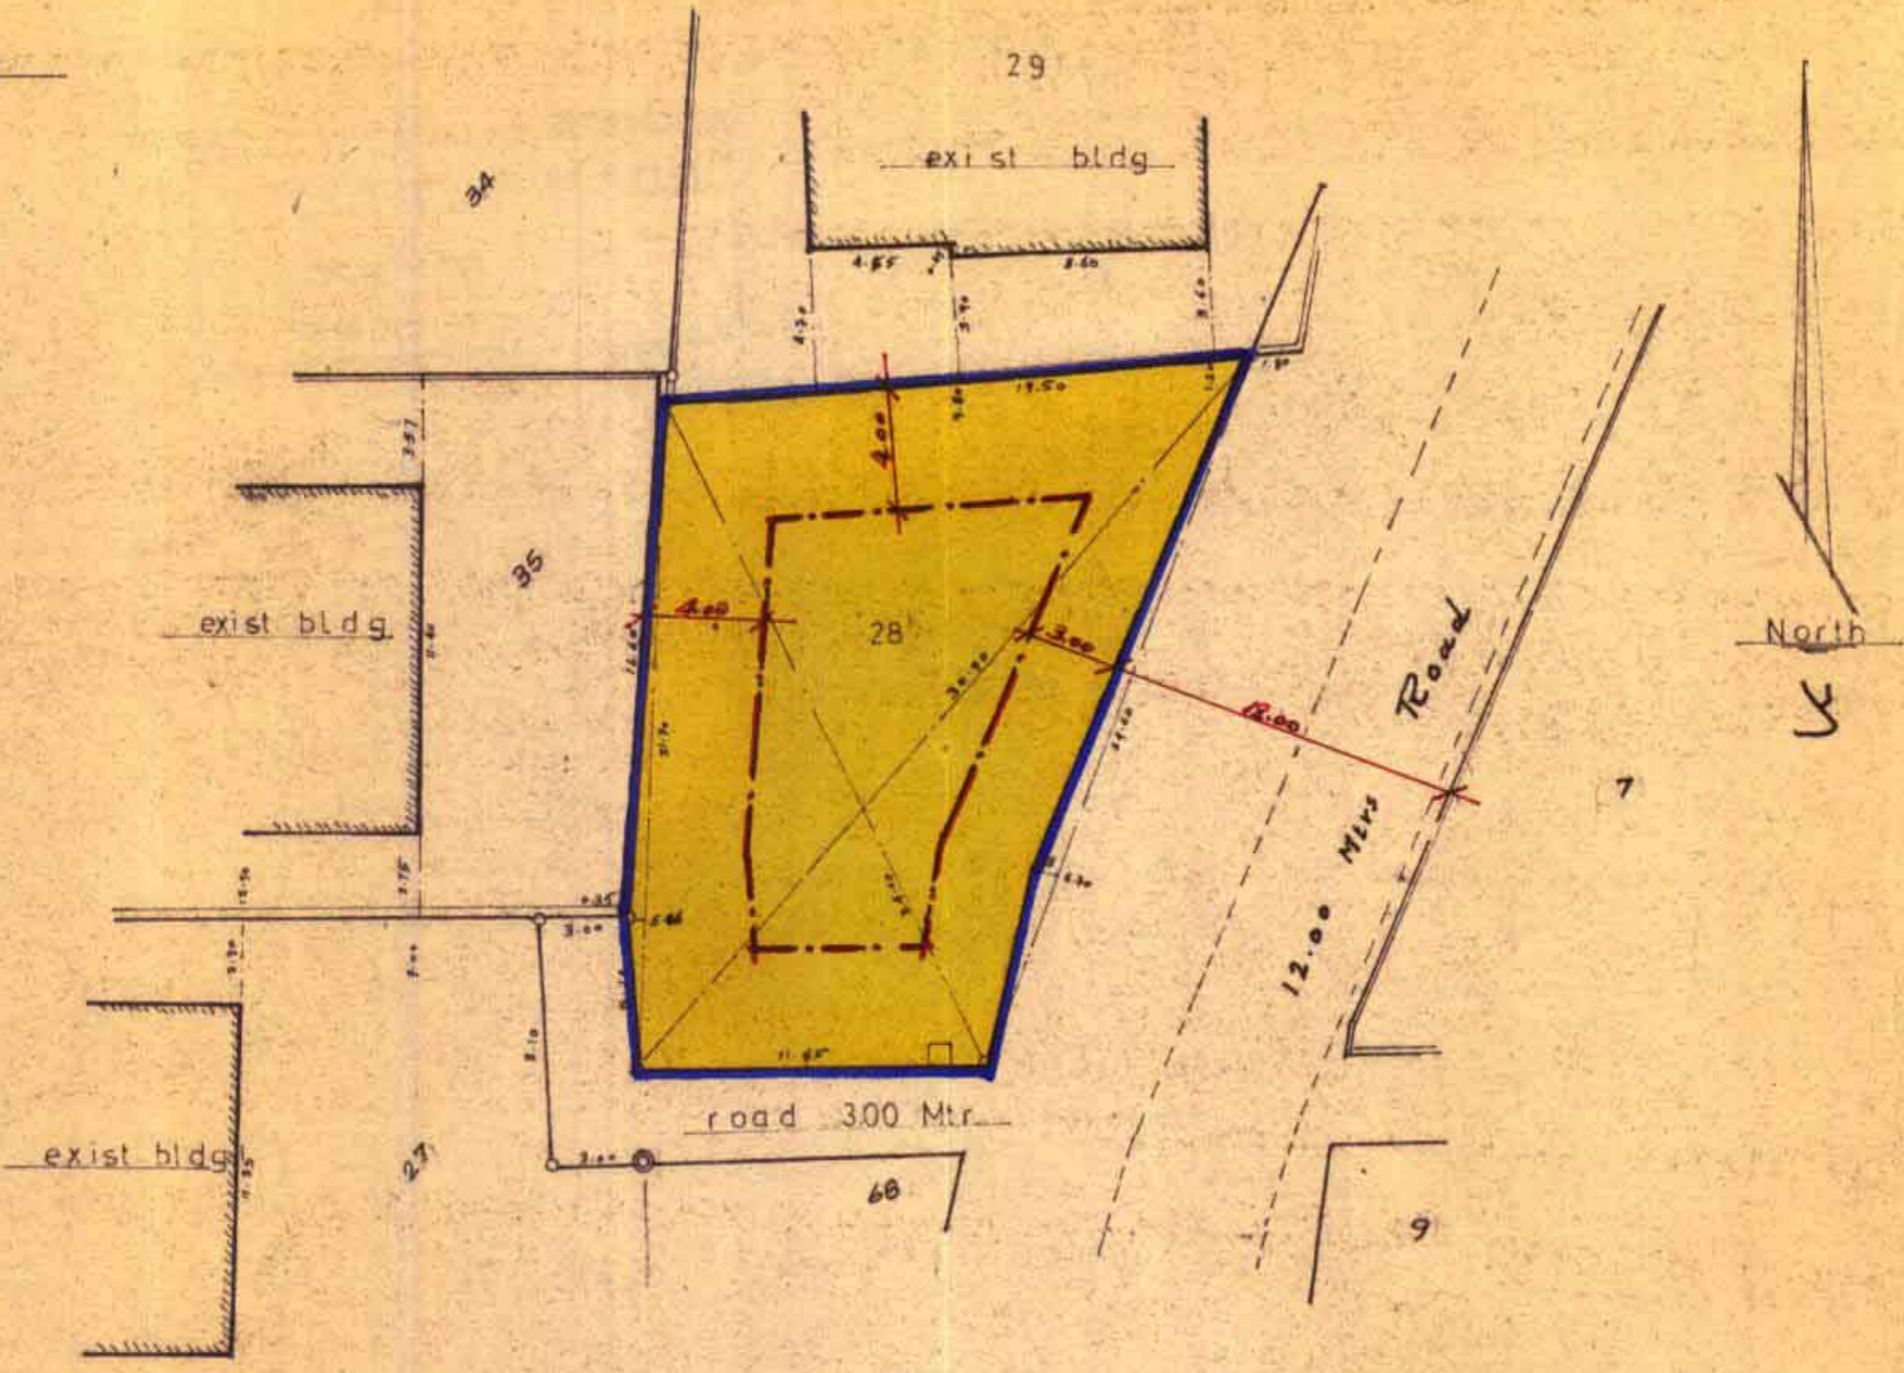

Scale 1:250

תולעים הסביבה ק.מ. 1:5000

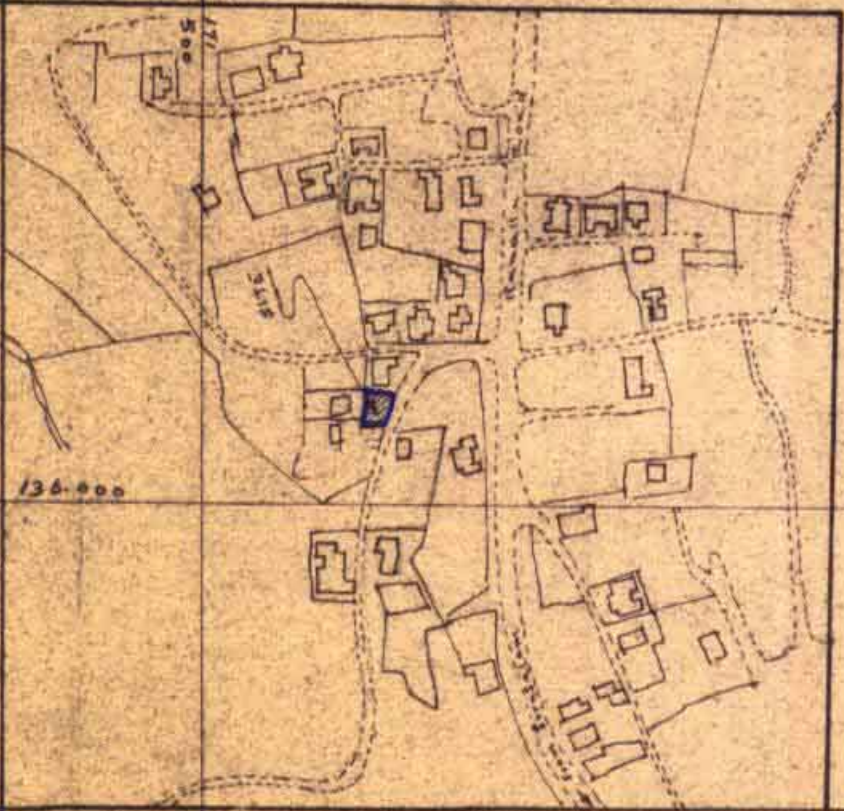

171
500
136
000

171
750
136
000

חמישה באן הקרקע

المساحة المرصدة: طالبه عبد الرزاق سالم
رقم الترخيص: 11
التاريخ: 8/1/80
مبارك: السيدة الحايك
رقم رقم: 00

חמישה הסתנן באן הקרקע
מס' 19972855
תאריך: 26.1.80

משרד הפנים מחוז ירושלים
חוק התכנון והבניה תשכ"ה - 1965
אשרה תכנית
התוכנית: 2865
תאריך: 25.8.80
לשם תכנית זו שפסקה 2865
מס' התכנון

משרד הפנים מחוז ירושלים
חוק התכנון והבניה תשכ"ה - 1965
הפקדת תכנית
הועדה התכנונית לתכנון ולבניה
התאריך: 1/7/80
לשם תכנית זו שפסקה 2865
מס' התכנון

הועדה המקומית לתכנון ולבניה
ירושלים
2865
11/4/80
יושב ראש