

גוש 30008

רח' עמק רפאים

גוש 30003


8/ע"נ

גוש 30015

גוש 30014

מצב קיים ק.ח. 1:250

תרשים סביבה 1:1250

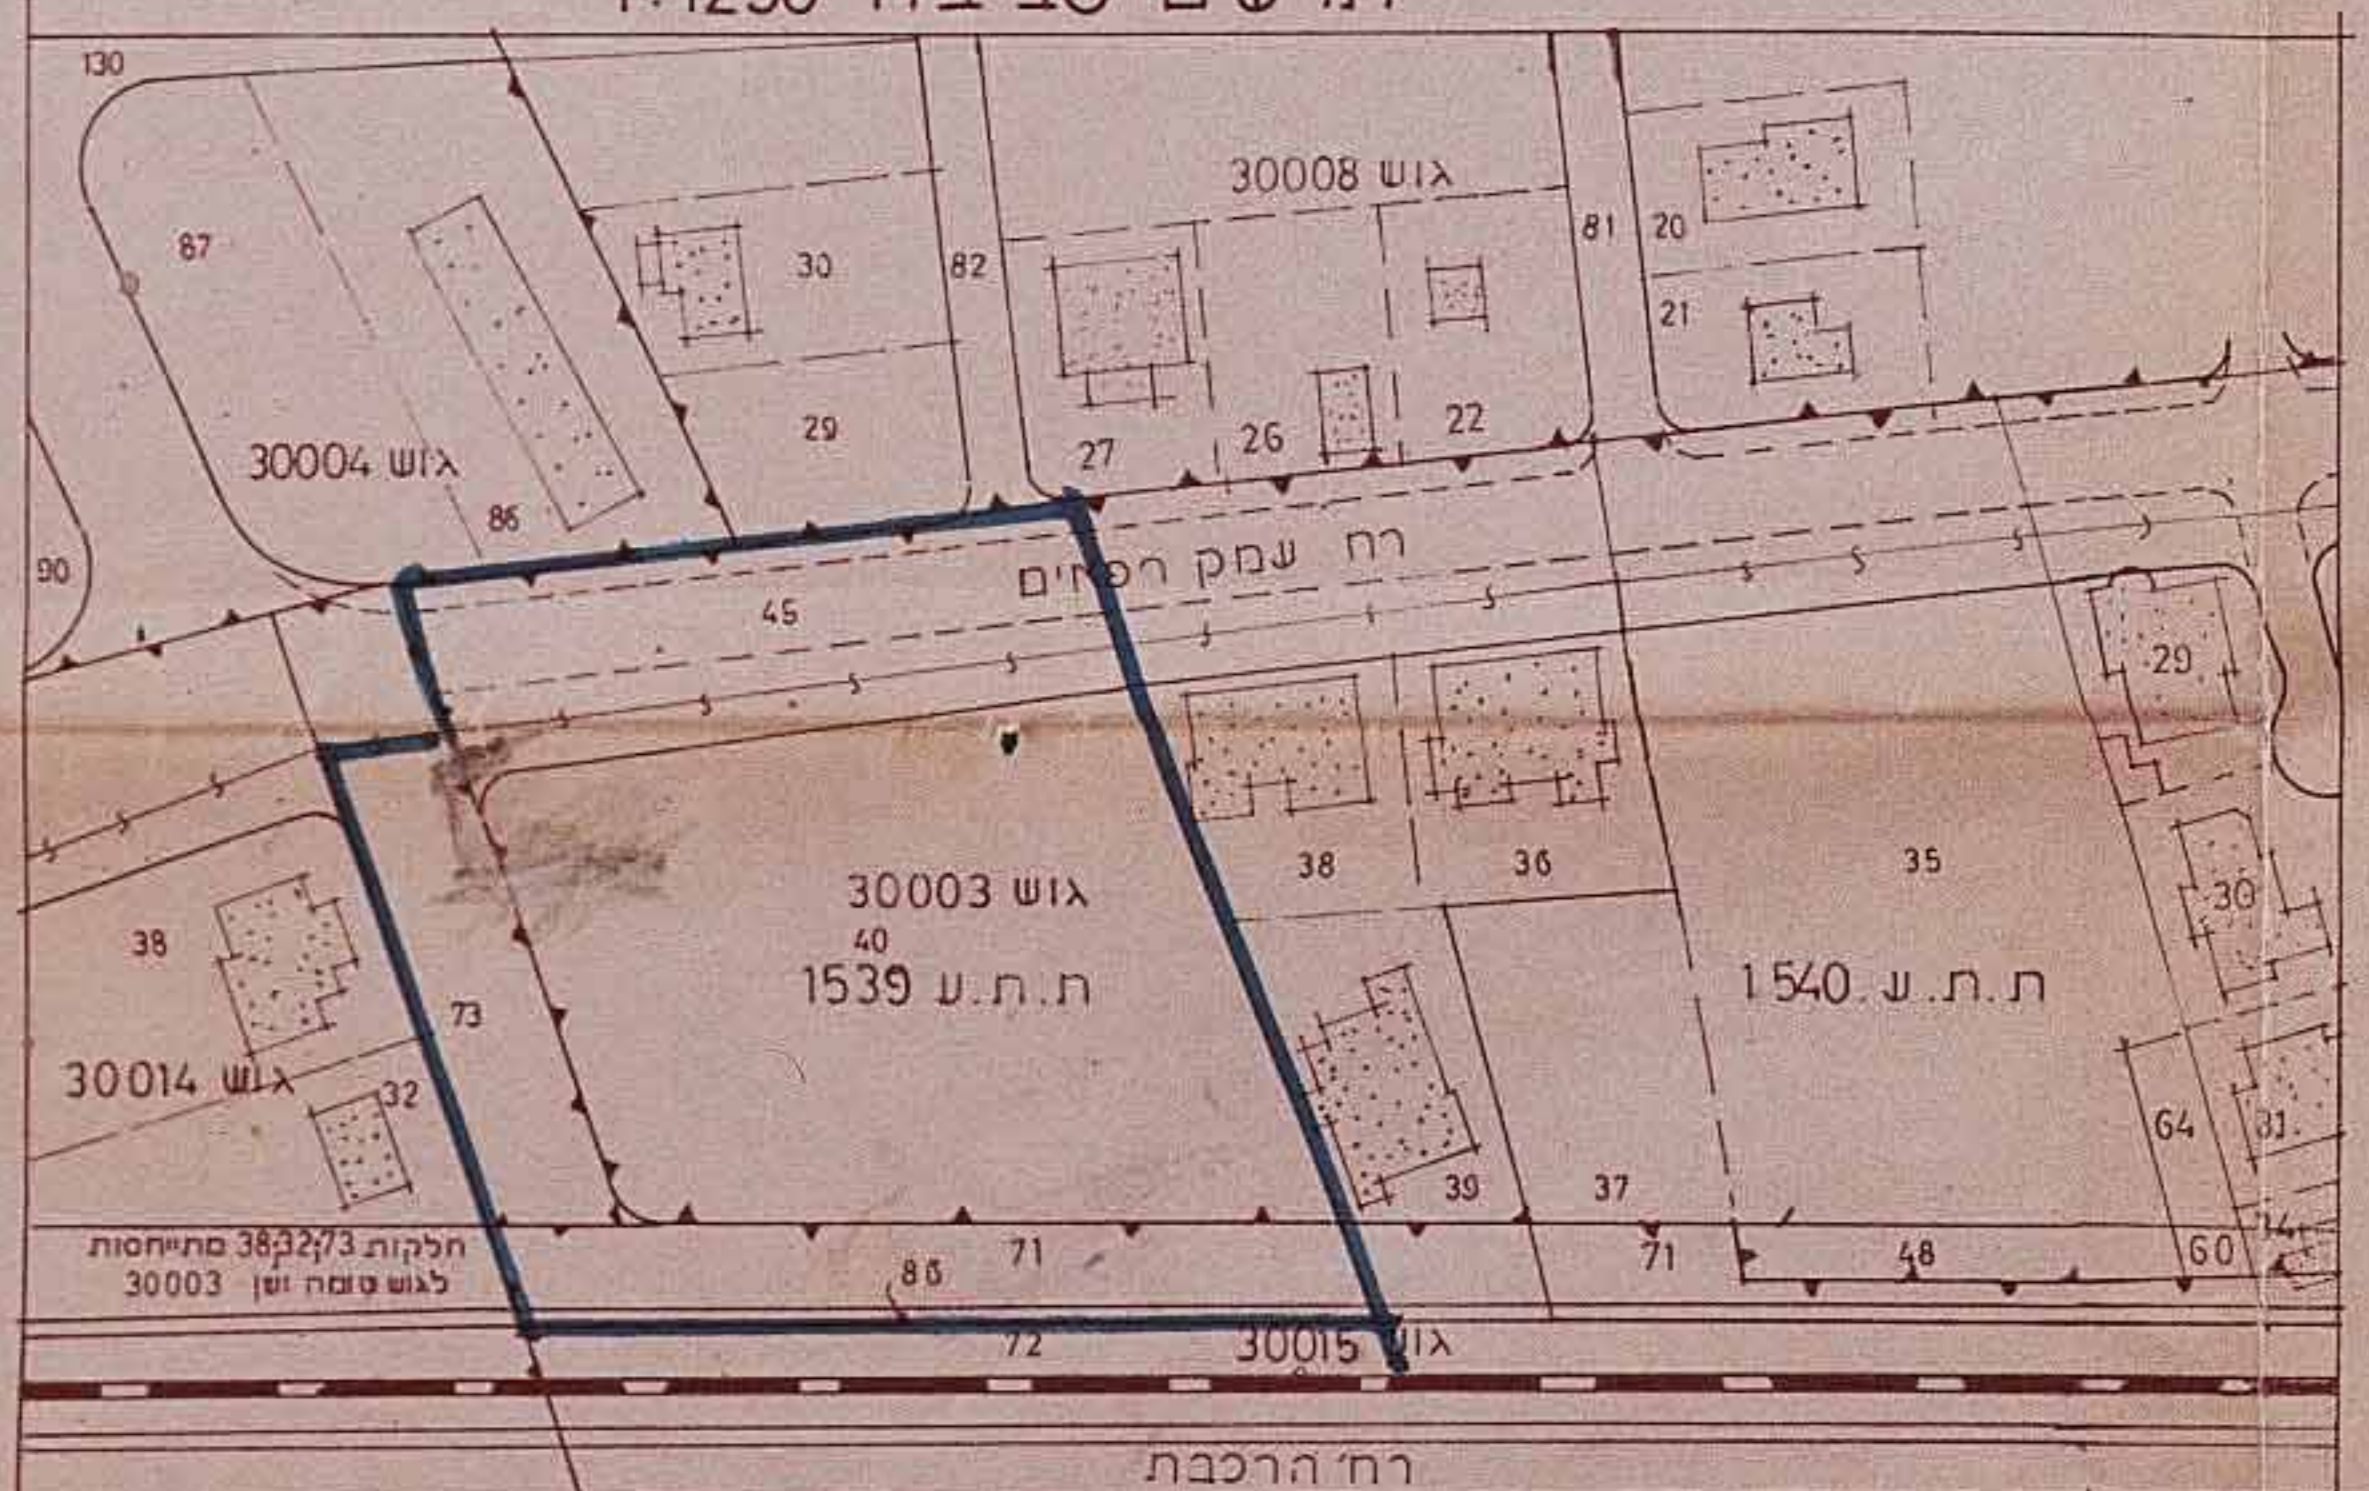

לוח שטחים קיים

מס. החלקה	שטח החלקה	שטח למגורים	דרכים	שטח צבורי בתוח
מ"ר	%	מ"ר	%	מ"ר
40	100	1270.8	32.0	193
		4.9	2507.2	63.1

לוח שטחים לחישוב בניה קיים

מס. החלקה	שטח החלקה במ"ר	אחודי בניה	שטח בנין במ"ר	מספר קומות
40	3971	84	3335	8+γ

