


שטח תכנון עיר ירושלים  
תכנית מס. 906  
תכנון מס. 1 שנת 1960 לתכנית מס. 31  
פיתוח קעת אל-וזיד

השטח גוש 30183 חלקות 94, 93, 79-77, 75-73, 71-57, 55  
שטח התכנית 32000 מ<sup>2</sup>

יזום התכנית: חברת "שכון"  
נובדים בע"מ  
שכון עובדים בע"מ  
בצל הקדיקע: ק.ק.ל. אי.א.א.  
קרן קנמת לישראל  
17.11.60

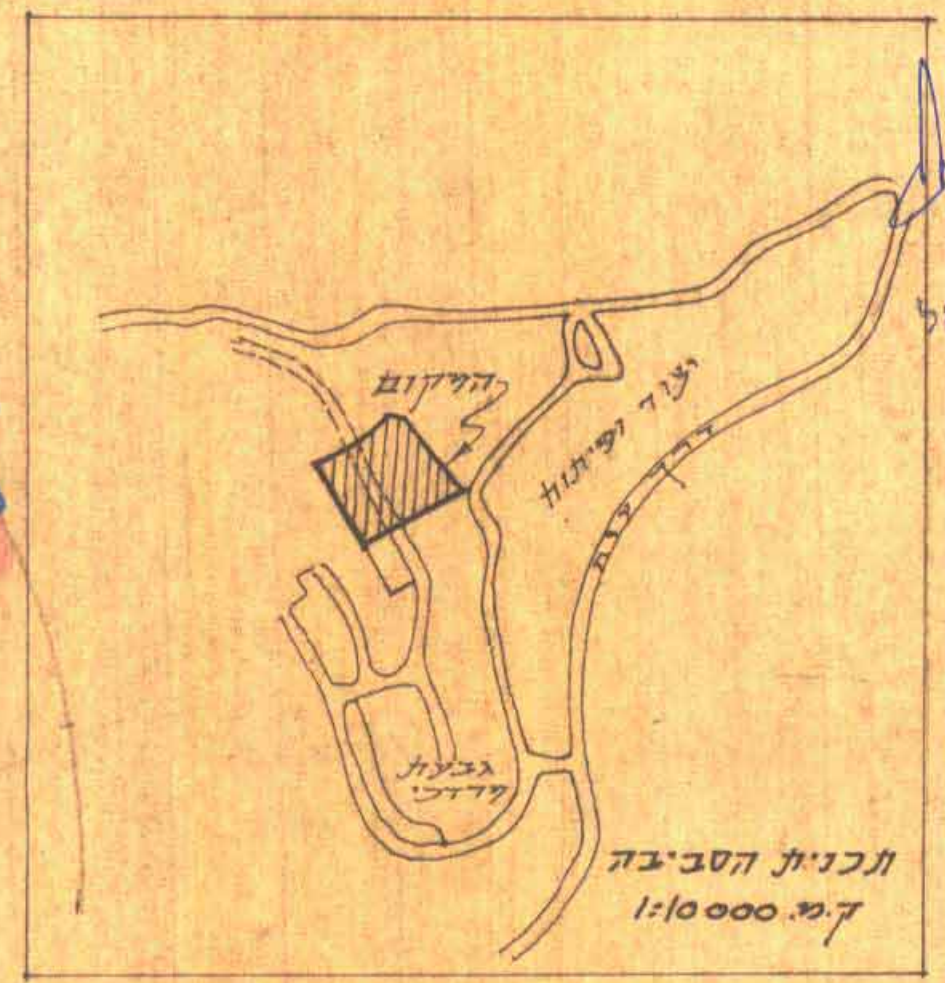


יקרא:

- גבול התכנית
- דרך מאושרת
- פס ידק מאושר
- שטח פתוח ציבורי מבוטל
- דרך מבוטלת
- דרך חדשה (חניה)
- גבולות מבוטלים של חלקות
- גבולות של חלקות חדשות
- אזור מגורים 1
- שטח פתוח ציבורי
- שטח פתוח פרטי (מוסד)
- שטח לבנין ציבורי (בית-190)
- מס. הדרך
- קו בנין
- רוחב הדרך
- קו בנין

לוח השטחים			
חלקה חדשה	חלקות קודמות	יעוד החלקה	שטח חולקה
1	59 (חלק) 60 61 66 (חלק) 67 68 69 71 (חלק)	בניה מגורים	9420
2	57 58 79 (דרך) 93 94 59 (חלק) 55 (חלק)	בנין ציבורי	6000
3	63 64 65 66 (חלק) 71 (חלק)	פתוח פרטי (שטח מוסד)	9750
7			8180
9			25170

תכנית  
ק.מ. 1:1250

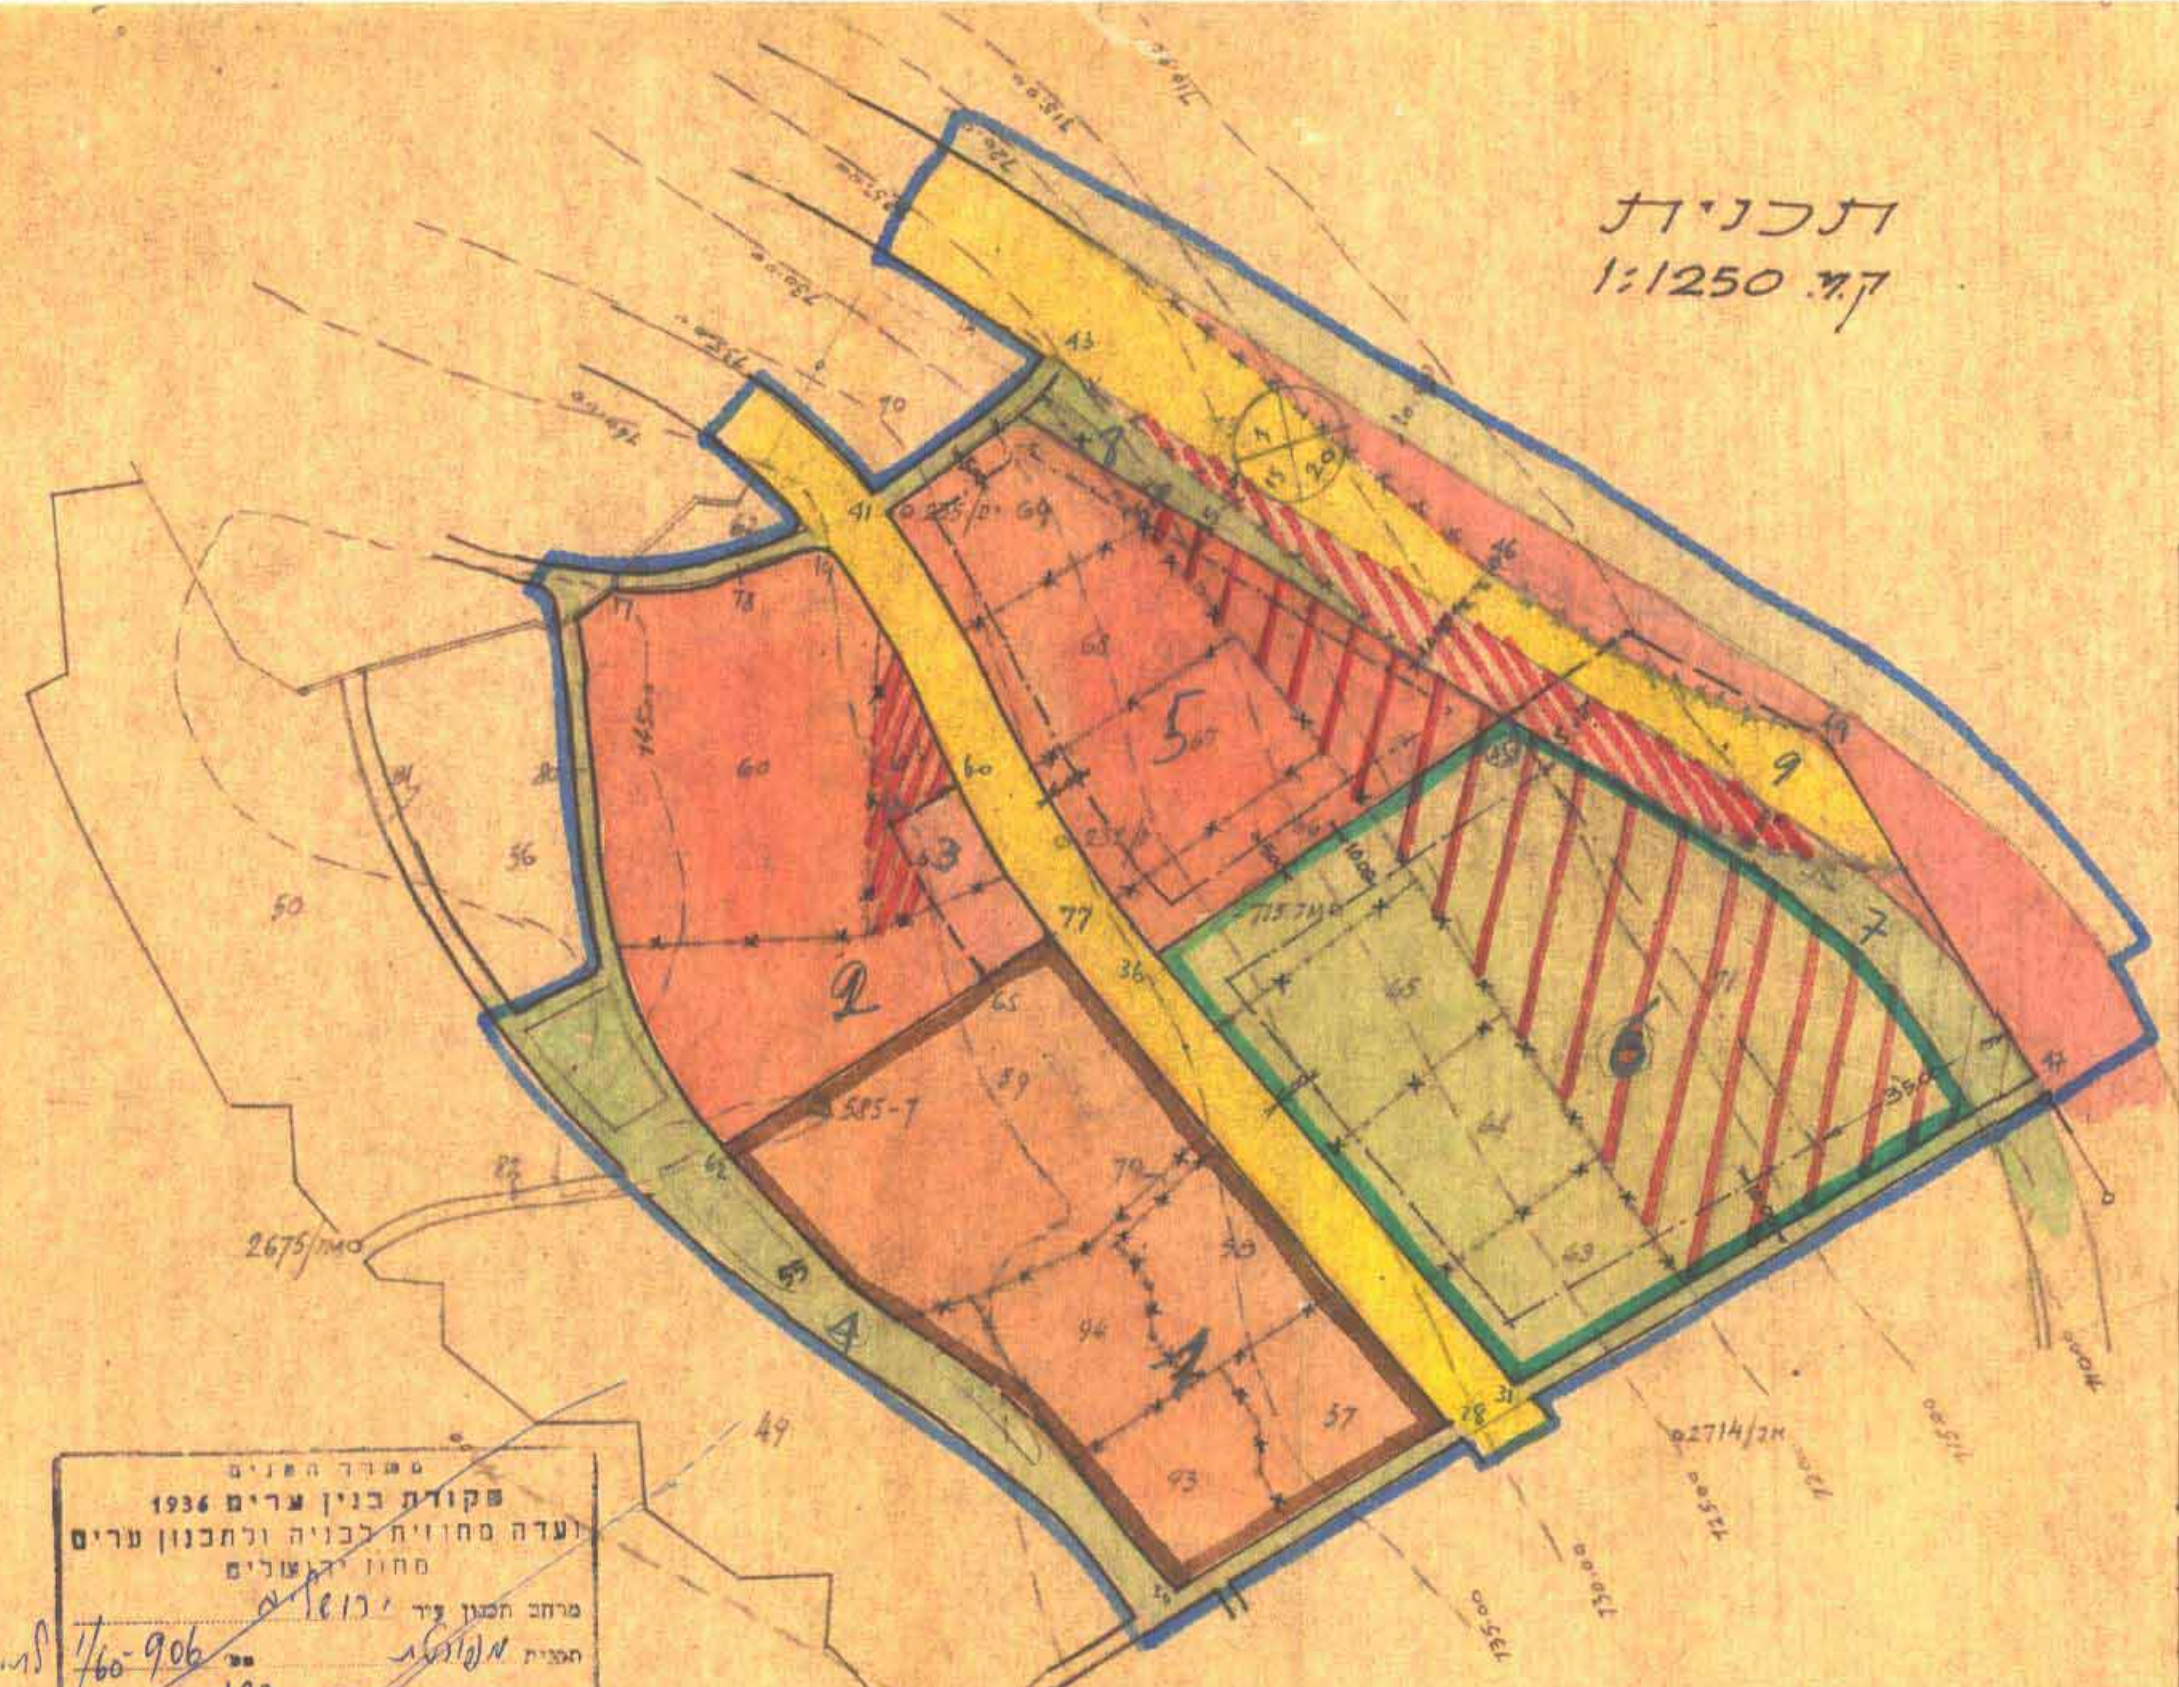

מספר תכנית  
פקודת בנין ערים 1936  
ועדה מחוזית לבניה ותכנון ערים  
מחוז ירושלים  
מרחב תכנון עיר ירושלים  
תכנית מס. 906  
193  
15.11.60  
מיום  
לחכמת הנקבות לפעול  
120 מנהל כללי לתכנון

הועדה המקומית לבניה  
ולתכנון ערים - ירושלים  
תכנית מס. 906  
כשיכחה ביום 30.10.60  
המליצה הועדה לאשר את התכנית  
לפי התנאים הכלולים בד"ח.

17  
12  
250  
175  
2010

אשרורים:

מחוז - עיריית ירושלים  
המנהל המחוזי לתכנון  
3.1.61

25.1.1960