


מחוז ירושלים
 מרחב תכנון מקומי ירושלים
 תכנית מס 5531
 שינוי מס 1/96 לתכנית מס 3201
 (שינוי תכנית מתאר מקומית)
 תשריט
 ק.מ. 1:250



מצב מאושר על תכנית מס 3201
 ק.מ. 1:1250

- מקרא מצב מאושר
- 3201 גבול תכנית מאושרת ומספרה
 - דך קיימת ו/או מאושרת
 - אזור מגורים מיוחד
 - בנין קיים
 - גבול חלקה קיימת
 - מס חלקה קיימת

מס' תכנון 204/91

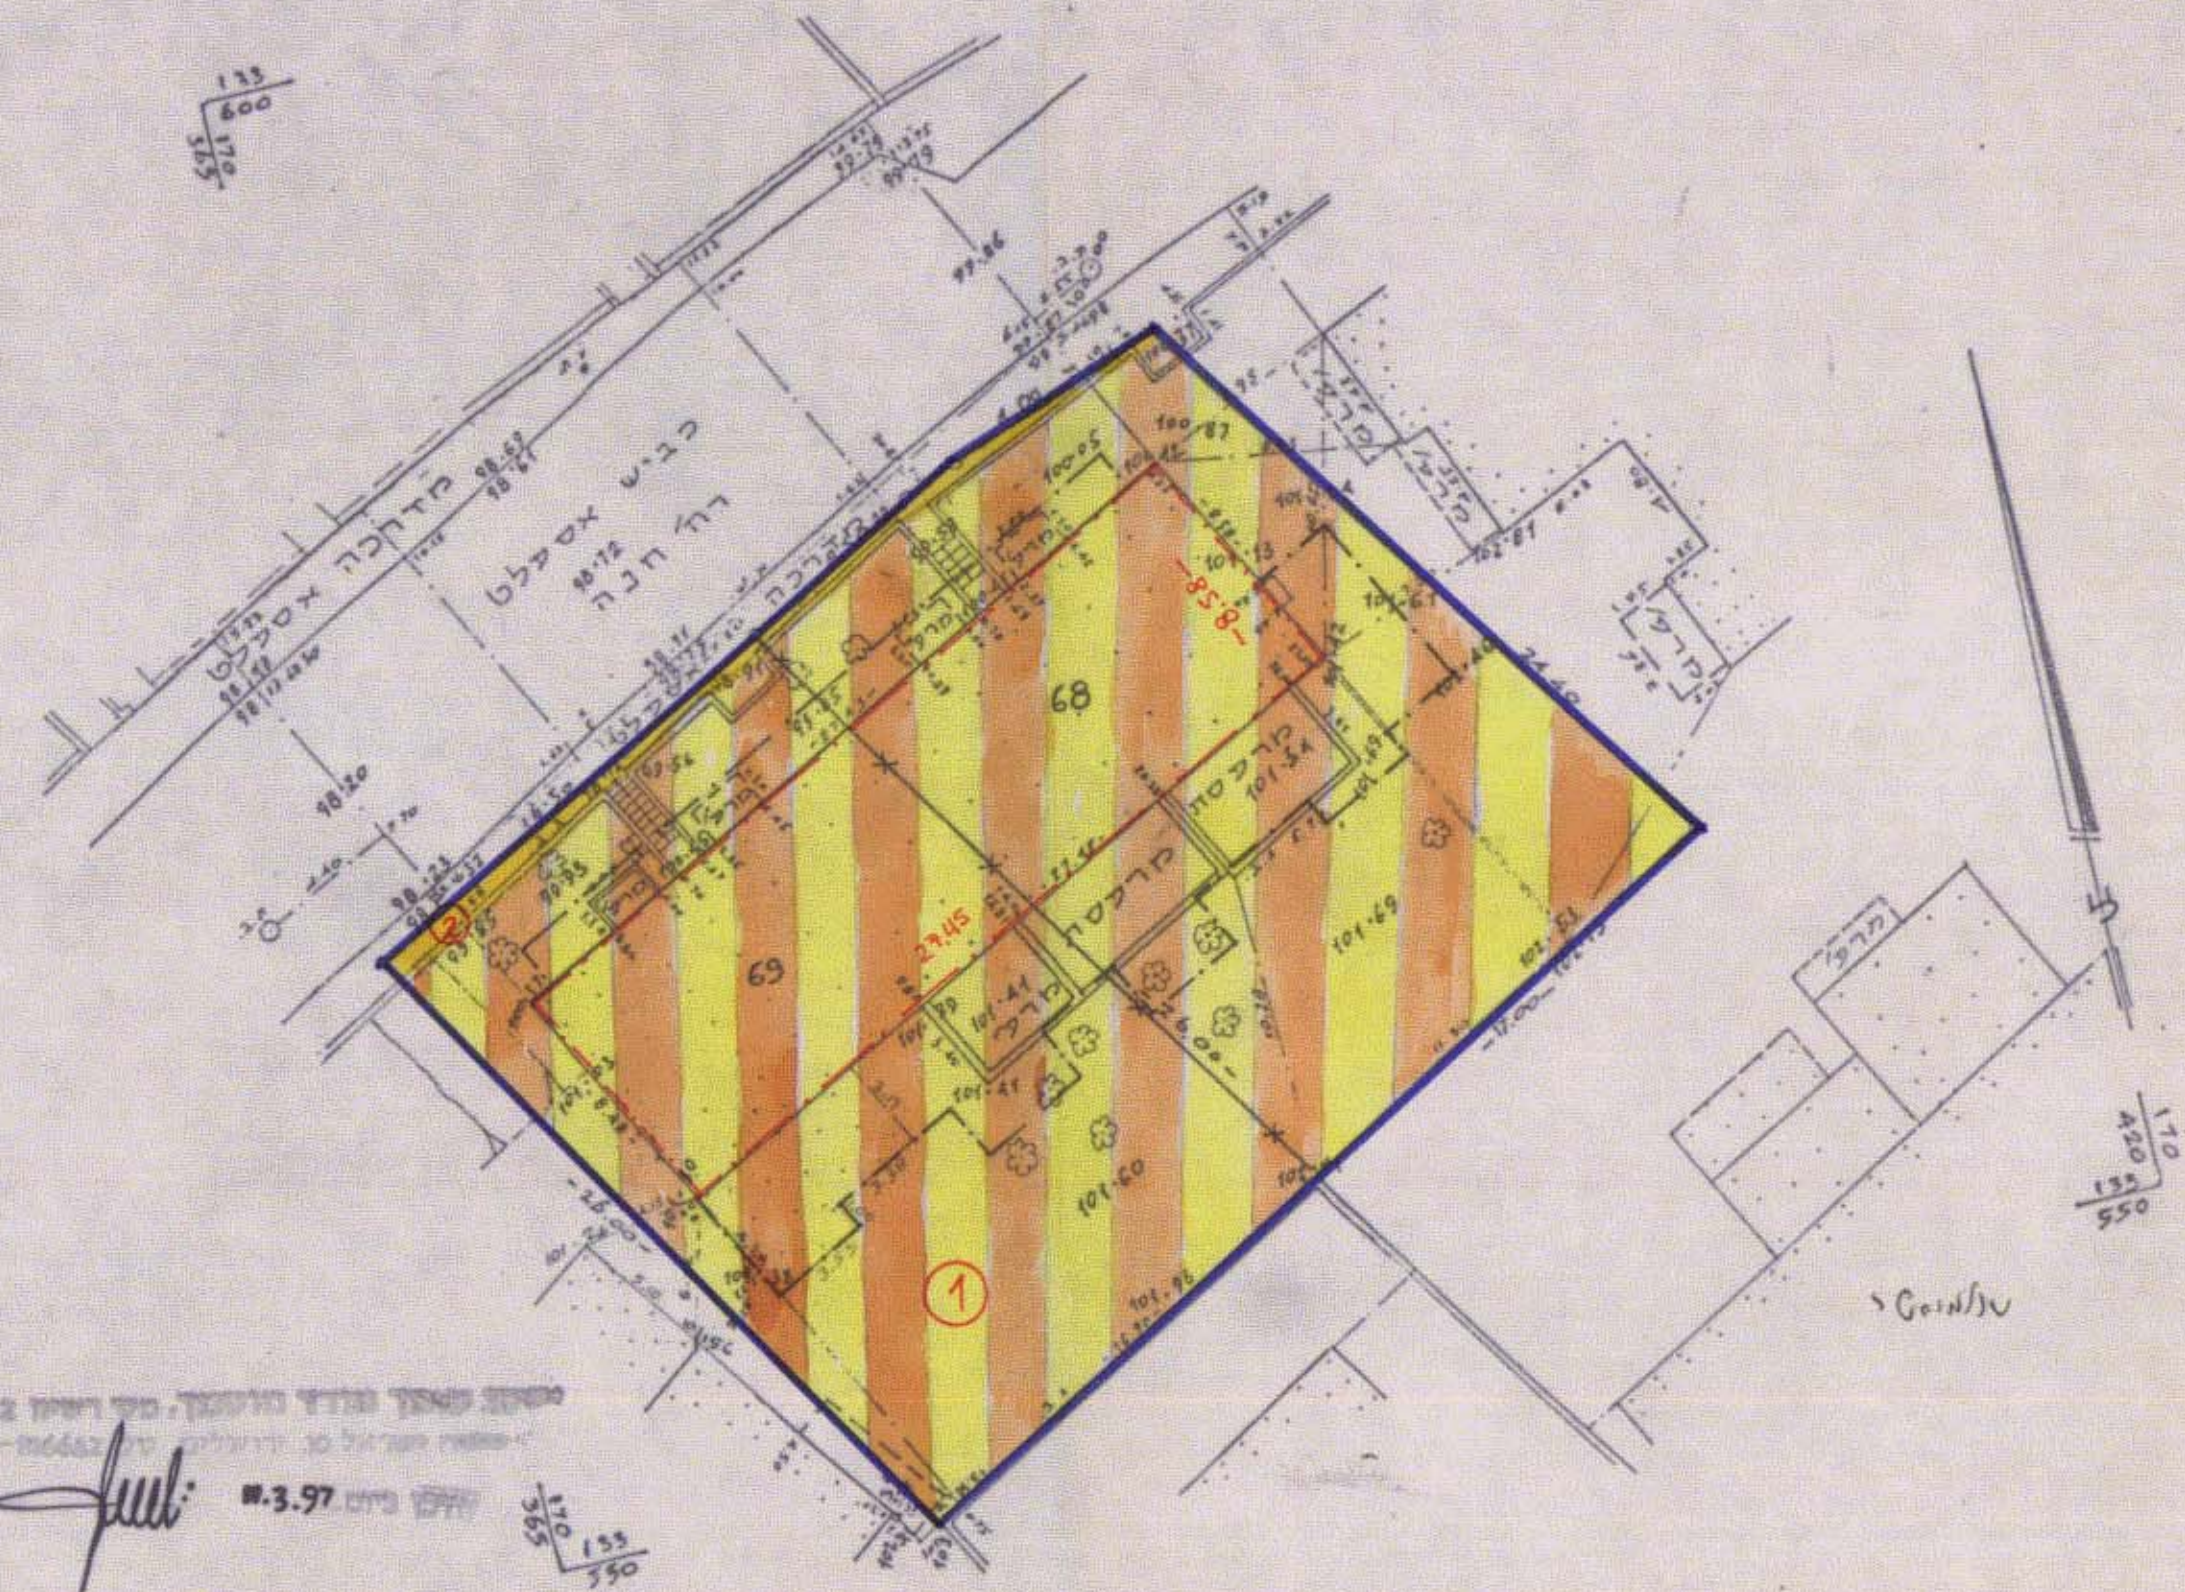


מצב חדש
 ק.מ. 1:250

מחוז: ירושלים
 נ פ ה: ירושלים
 ע י ד: ירושלים
 מקום: רח' חנה 3
 גוש: 5073 חלקות: 68, 69
 הוכן עבור:
 טבלת שטחים


מס' חלקה	שטח במ"ר
68	0.418
69	0.436
סה"כ	0.854

מקרא מצב חדש

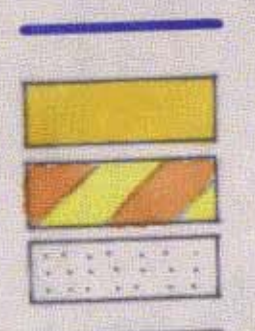

גבול התכנית
 דרך קיימת ו/או מאושרת
 אזור מגורים מיוחד
 בנין קיים
 גבול חלקה קיימת
 גבול חלקה לביטול
 מס חלקה קיימת
 מס מגדש חדש
 קו בנין מאושר על תכנית מס 3201
 קו בנין חדש לתוספת קומה

תרשים הסביבה
 ק.מ. 1:5000

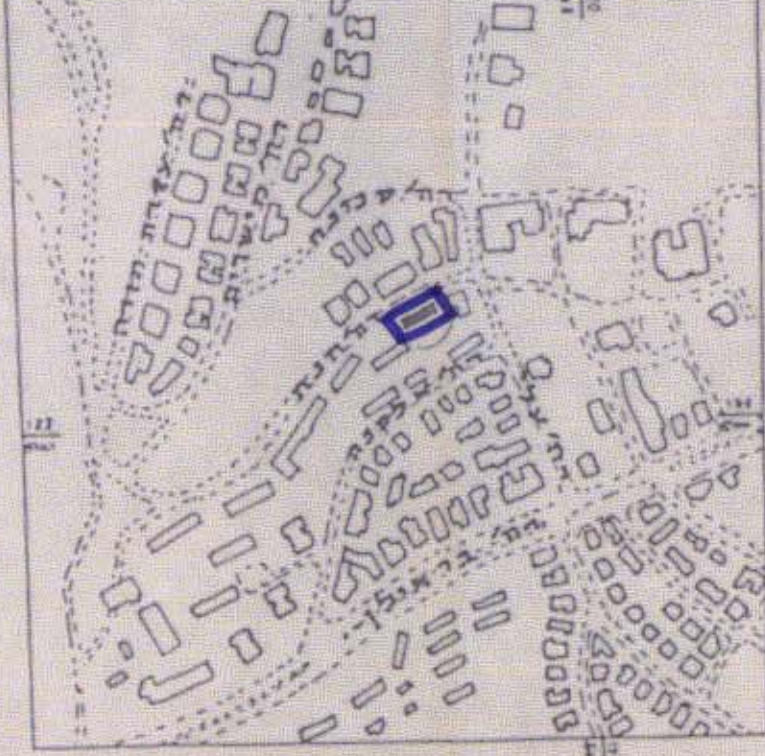

יצחק סומך מוודד מוסמך, מס רישון 122
 י"א משרד ישראלי, ירושלים, טל 816662-02
 יום: 29.2.96

יצחק סומך מוודד מוסמך, מס רישון 122
 י"א משרד ישראלי, ירושלים, טל 816662-02
 יום: 29.2.96

טבלת איחוד וחלוקה מחדש

מספר קו	מספר חלקה	שטח חלקה במ"ר	מצב לפי הודאות תכנית מס 5531		
			מספר מגורים מיוחד	מספר מגורים מיוחד	מספר מגורים מיוחד
30073	68	418	1	839	המגדש החדש המסומן במס' 1 ירשם על הבעלים של החלקות 68, 69 בגוש 5073
69	436	436	2	839	המגדש החדש המסומן במס' 2 ירשם על עיריית ירושלים
סה"כ	854	854		839	

א. הערה: סה"כ הפרשות לצרכי חיבור בגבולות תכנית מס 5531 הם כ- 15 מ"ר שהם כ- 1.76% משטח התכנית

ב. א"י, יעקב סומך, מוודד מוסמך, חתום מטה מאשר בזכ כי הישוב השטחים שבטבלת איחוד וחלוקה נכונים. בדקתי הישוב כלנימטרית ובשיטה גרפית.

יצחק סומך מוודד מוסמך, מס רישון 122
 י"א משרד ישראלי, ירושלים, טל 816662-02
 יום: 11.3.97

משרד הפנים מחוז ירושלים
 חקירת תכנית מס 5531
 הועדה המחוזית המליצה לתקוף את התכנית
 בשינוי מס 1/97, ביום 15.6.97
 י"א משרד

חתימת בעלי הקרקע ומגושי התכנית:
 אברהם אינגבר חנה 3 י"מ טל 5372021 ונושא 44 יעקב
 אברהם מוצרי " " טל 5374423
 ישראלי שולמן " " טל 5387243
 בעלים נוספים: פני חיי זרב, דגב שמעי, בורל יצ, אסיה דגב, מיה אלעזר מוסקוביץ, אביהם סני, משה חילר, משה זכנה

חתימת המכתבן:
 יצחק רוזנבלו הגפן 41 אפרת, טל 9933021 ת.ז. 1393787
 יום: 16.7.97