

מחוז תיכנן מקומי ירושלים


תכנית מס' 4278

שינוי מס' 14/91 לתכנית המתאר המקומית לירושלים (שינוי תכנית מתאר מקומית)

תשרוט

קנ"מ 1:100

- מקרא:**
- גבול התכנית
 - דרך מאושרת/קיימת
 - איזור מגורים 3
 - בעני קיים
 - מספר חלקה קיימת 176
 - קו בנין חדש

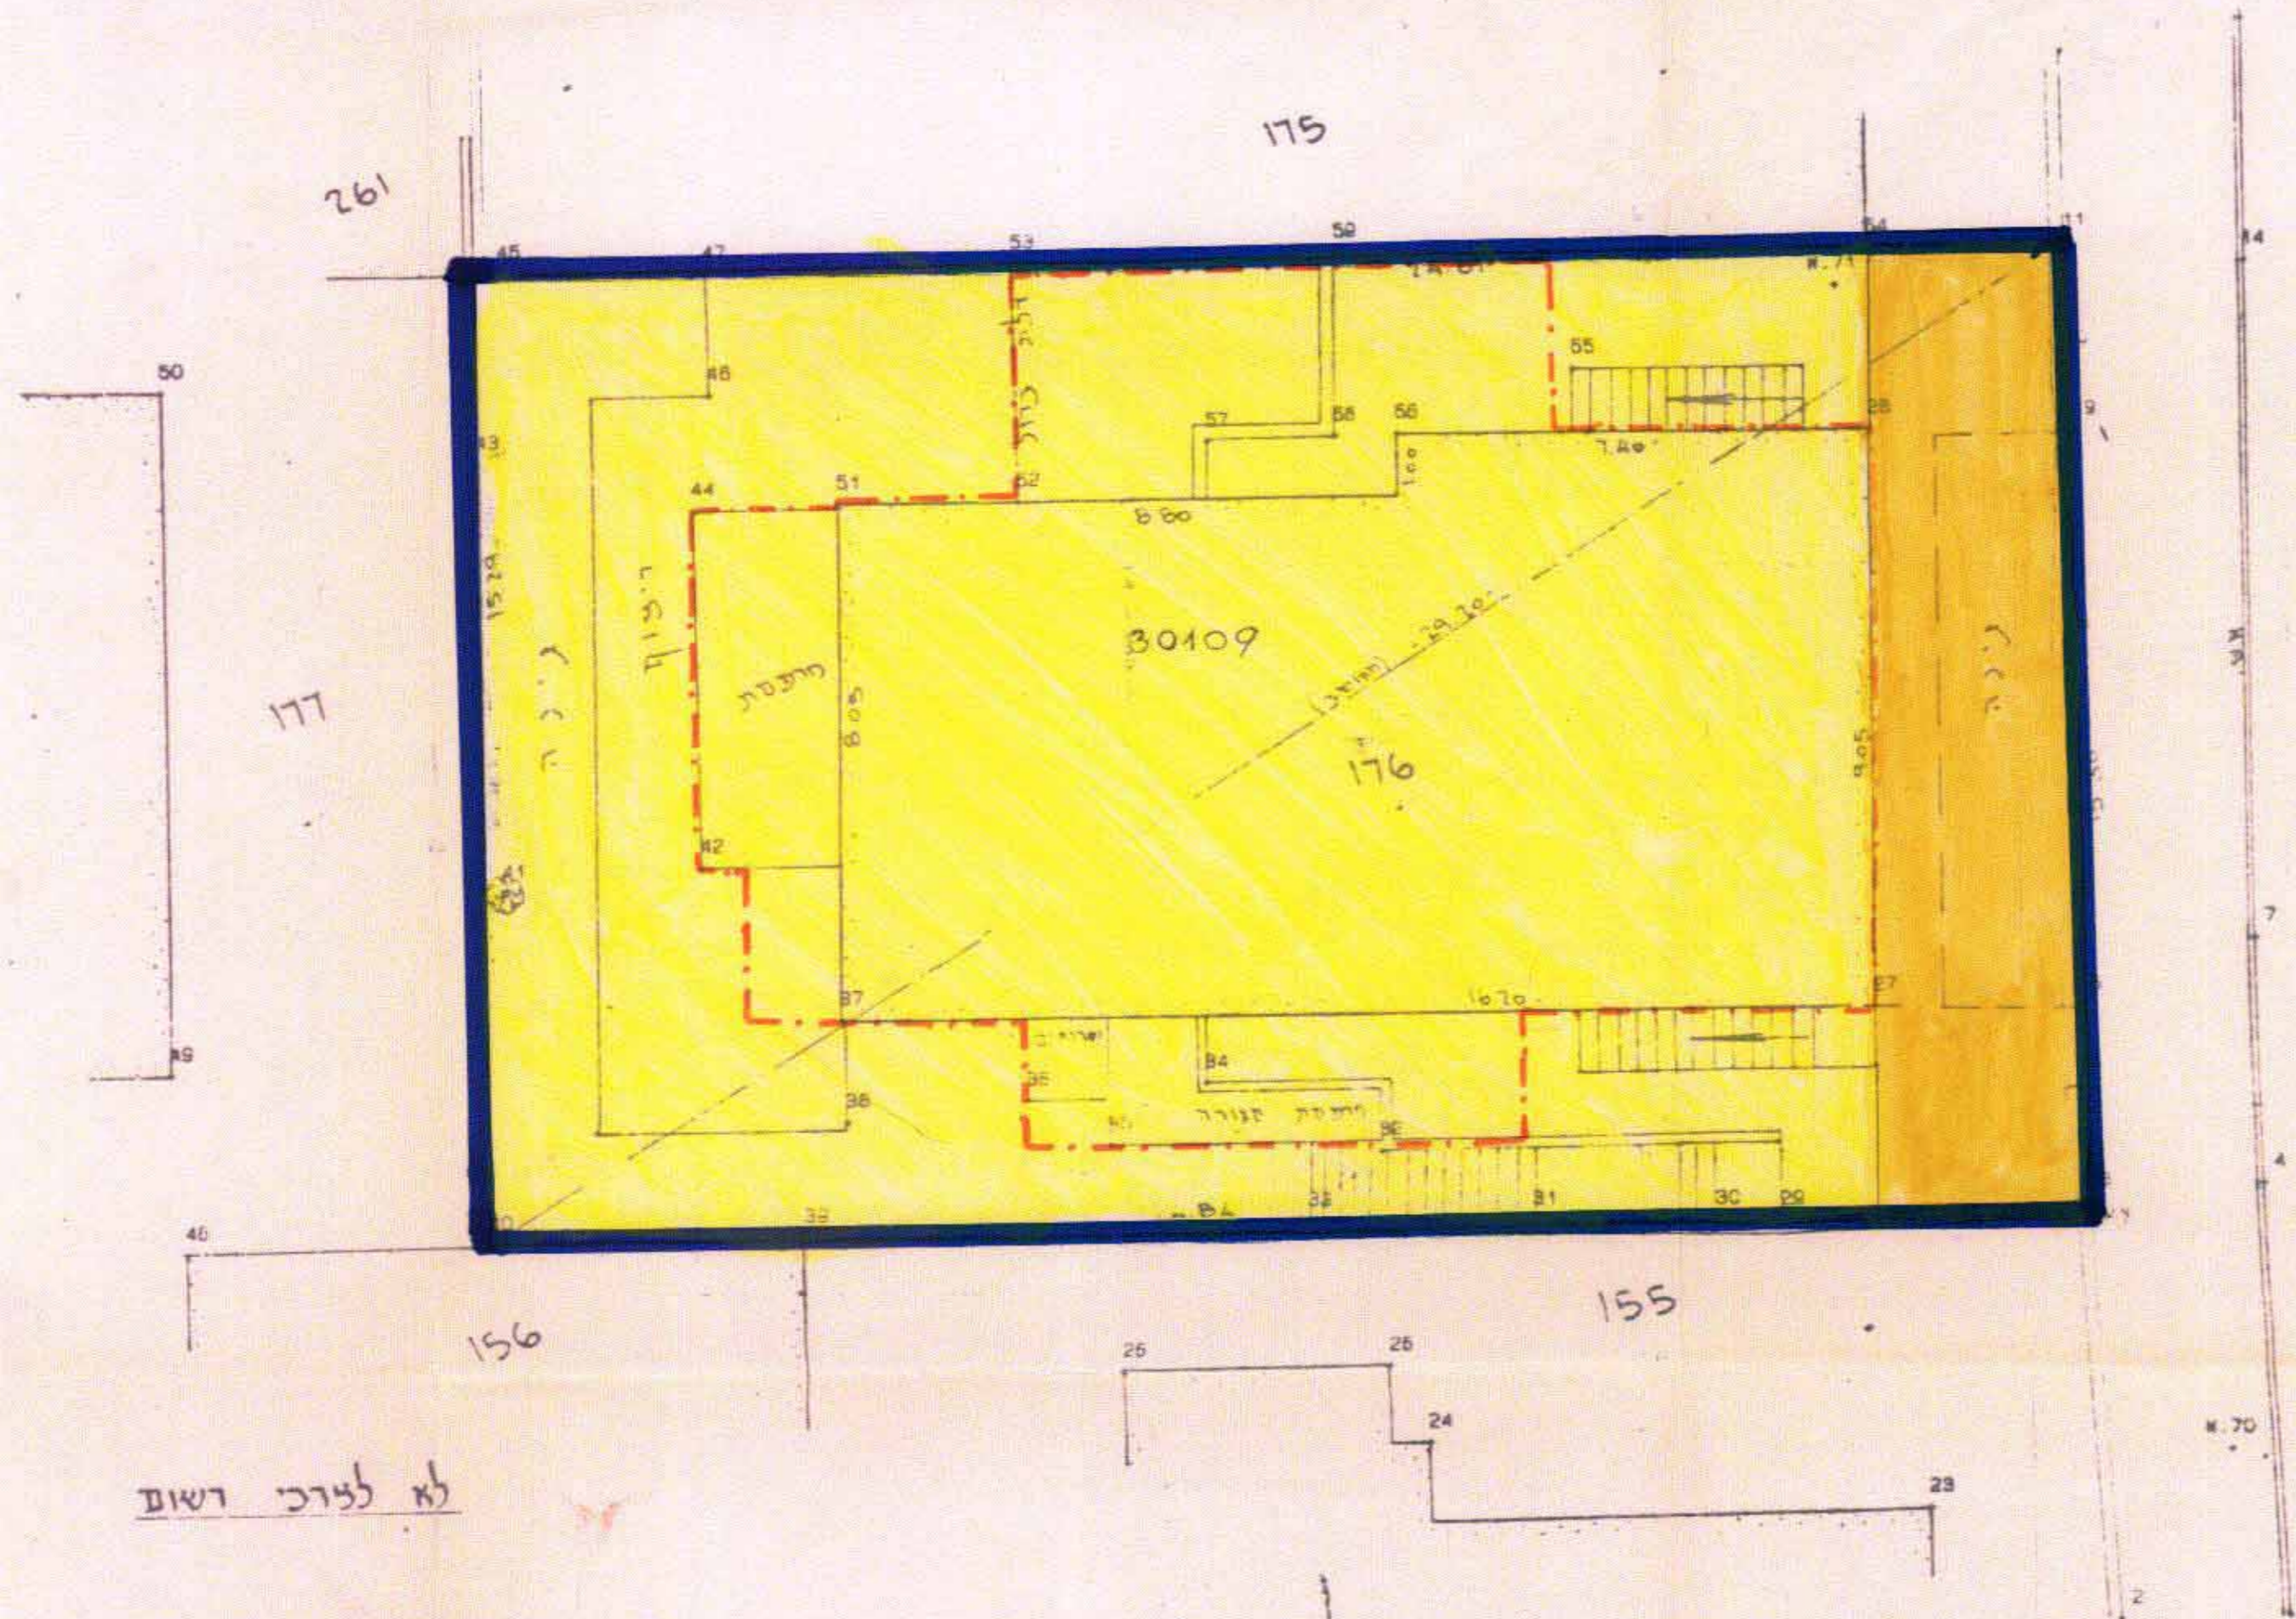

לא לצרכי רשום

ש' ודג'ר מודד מוסמך
מס' 24906

התוכנית נרשמה ליום 14.11.91

חתימת המתכנן:


שם : דניאל לנסקו
כתובת : רח' התקווה 13
טלפון : 245660, 245926
מיקוד : 94103
מס' רשיון : 07043
תאריך : 5.5.92

חתימת מגישי התכנית:

שם : יהודית קרפ/פלאו
כתובת : רח' תל-חי 9
ת.ז. : 19124/7
טלפון : 632816
מיקוד : 92107

רח'

כצ"ל

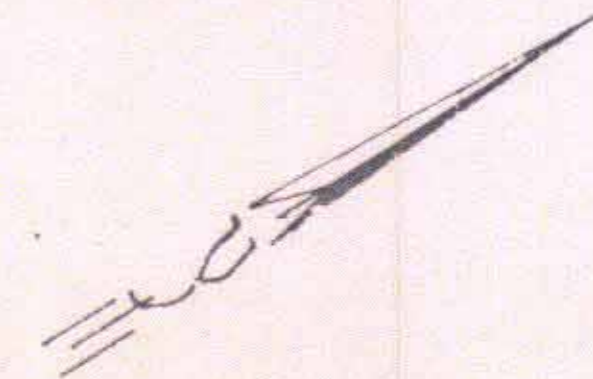

הועדה המקומית לתכנון ולבניה
ירושלים
תכנית מס' 4278
תאריך: 13.10.91

משרד הפנים מחוז ירושלים
תפקיד: תכנית מס' 4278
תאריך: 27.10.91

משרד הפנים מחוז ירושלים
תפקיד: תכנית מס' 4278
תאריך: 18-02-1992

