

נפה ירושלים מחוז ירושלים  
 מקום: **ירושלים**  
 גוש מס': **30041**  
 חלקה מס': **39**

השטח: **0.293 ד.א.**  
 הזכויות: **מגורים**

י"א לצרכי רישום"


הערות:  
 1. המספרים בסוגריים נבדלים הקשורים  
 לבק. עירונית מס 107 וגובהה 380+805

**תנאים סביבה**  
**1:5000**



ירושלים, תאריך: **16.8.98** חתימה: **א.פ.ס.**  
**ציון שרון מודד מוסמך**  
 רח' טבריה 9 ירושלים  
 טל. 02-6245094  
 רישיון מס' 403 רחוב טבריה 9 מרפנס: 02-6245094


## מצב חדש

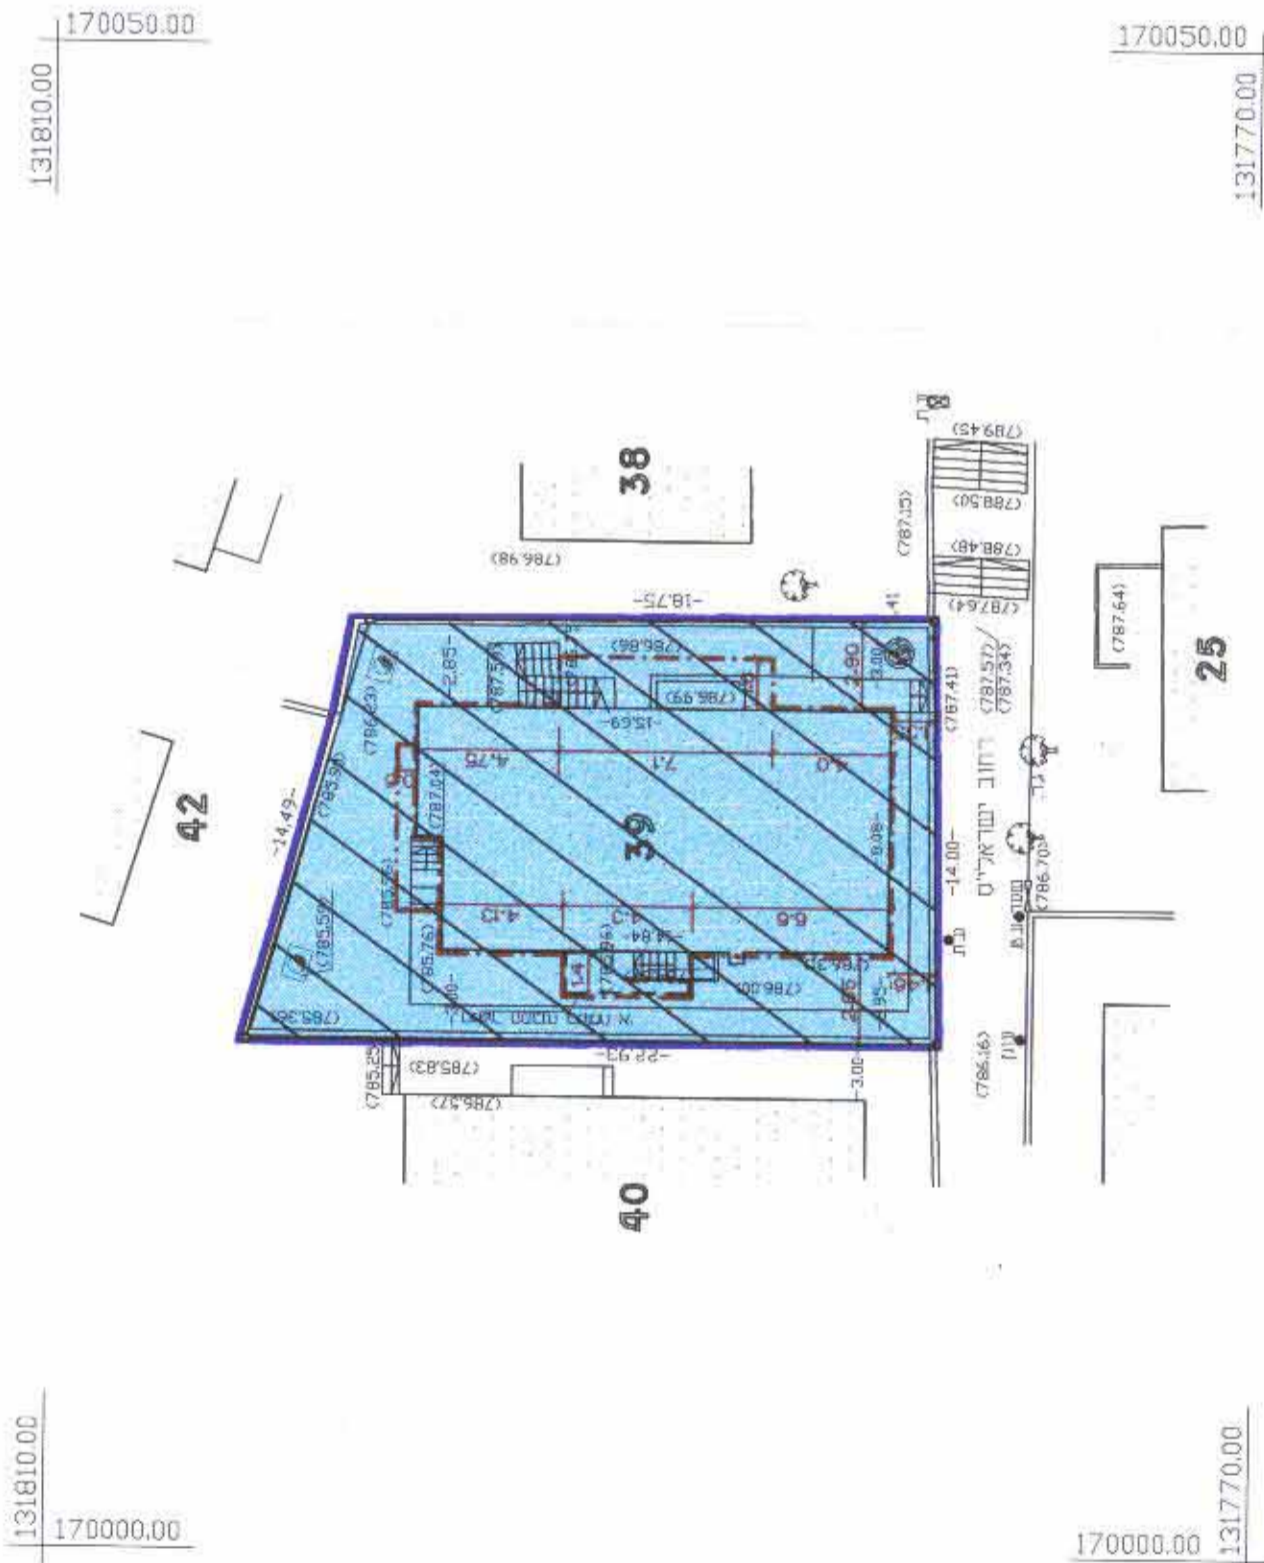

**מקרא מצב חדש:**  
 גבול חכנית:   
 אזור מגורים 2 מיוחד:   
 בון קיים:   
 גבול חלקה:   
 מס. חלקה:   
 קו בון מרבי לחוספת:   
 קו בון מרבי להשפעת מרפנסת זיזית:

## מצב מאושר

**עפ"י תכנית המתאר המקומית לירושלים**

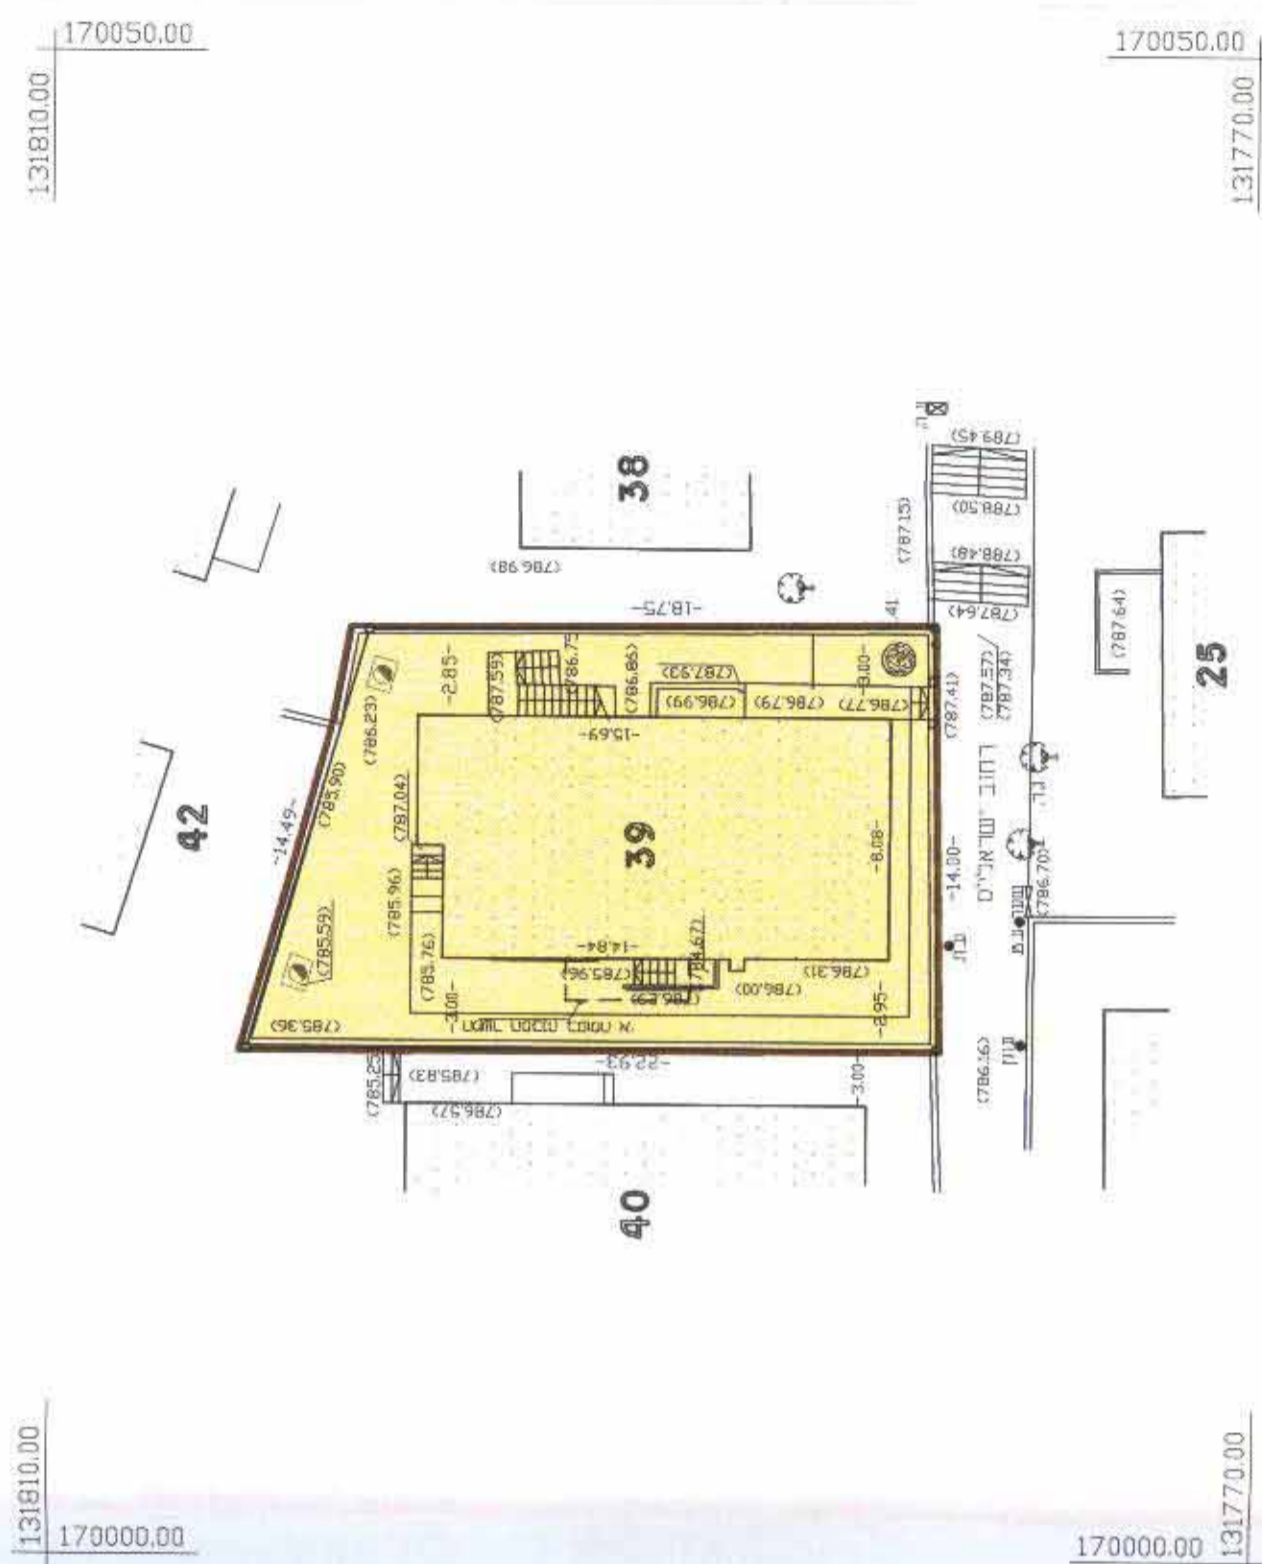

**מקרא מצב מאושר:**  
 אזור מגורים 4:   
 בון קיים:   
 גבול חלקה:   
 מס. חלקה:

**מחוז ירושלים**  
**מרחב תכנון מקומי ירושלים**  
**תכנית מס. 6421**

שיווי מס. 98 / לחכנית המתאר המקומית  
 (שיווי תכנית מתאר מקומית)

## תשריט

**ק.מ. 250 : 1**

התימות:

בעלי הקרקע: יעקב פינגולד ת.י. 13387998  
 רח' רחל אמנו 17 י"ם  
 שומאל פינגולד ת.י. 13388004  
 רח' רחל אמנו 17 י"ם  
 אסתר פינגולד ת.י. 387787105  
 רח' רחל אמנו 17 י"ם  
 מרים פינגולד ת.י. 34200667  
 רח' רחל אמנו 17 י"ם  
 ע.י.א. פ.י.א.י.א.

מנעו התכנית: אסתר פינגולד ת.י. 387787105  
 רחל אמנו 17 י"ם, 02-5662096  
 מרים פינגולד ת.י. 34200667  
 רחל אמנו 17 י"ם, 02-5662096

המחנן:  
 ראובני אדריכלים  
 רח' אסתר 20 ירושלים  
 טל. 02-6727426 - **בני ברק**

תאריך: **16.8.98**

