

123/03/8

מרחב תכנון מקומי "טובים" תכנית מפורטת מס' ד/696

משרד הפנים
חוק התכנון והבניה תשכ"ה-1965
מחוז: מ"א
מרחב תכנון מקומי: מ"א 12
תכנית מס': 696/ד
הועדה המקומית כשירותה ה:
מיום: 18.5.70
התליטה להגיש: 19.1.70
התכנית הוגשה לעיל
טען מתן: 16.10.70



תכנית מס' 696/ד
מס' תכנון: 12370
מס' תכנון: 1616

משרד הפנים
חוק התכנון והבניה תשכ"ה-1965
מחוז: מ"א
מרחב תכנון מקומי: מ"א 12
תכנית מס': 696/ד
הועדה המקומית כשירותה ה:
מיום: 18.5.70
התליטה להגיש: 19.1.70
התכנית הוגשה לעיל
טען מתן: 16.10.70

מס' תכנון: 12370
מס' תכנון: 1616

מחוז: הדרום
נפה: אשקלון
מועצה אזורית: באר-טובים
מקום: שתולים
גושים: 2511, 2512, 2513, 2514, 2515, 2516, 2517
ק.מ. : 1:10.000

- גבול התכנית
- אזור לתכנון מחדש
- אזור חקלאי
- אזור מגורים ביעשוב חקלאי
- אזור מגורים ומשקי עזר
- אזור מגורים ביעשוב קיבוצי שיחסי
- עמח אחסנה ושרותי מסחר
- אזור תעשייה ובתי מלאכה
- אזור לבניני ציבור
- אזור לבניני משק
- אזור מזבלה או ביוב
- עמח למרכז תחבורה
- אזור מלונות ונופש
- אזור ציבורי פתוח
- שטח נחל אזורי
- שטח נחל מקומי
- שטח עתיקות
- מתקן מים
- בית עלמין
- שטח פרטי פתוח
- דרך קיימת או מאושרת
- דרך מוצעת או הרחבת הדרך
- דרך לביטול
- שטח מסילת ברזל
- מספר הדרך
- קו בעין
- רוחב הדרך
- גבול גוש רשום
- גבול חלקה רשומה
- גבול חלקה מוצעת
- עמח לתכנון לעתיד

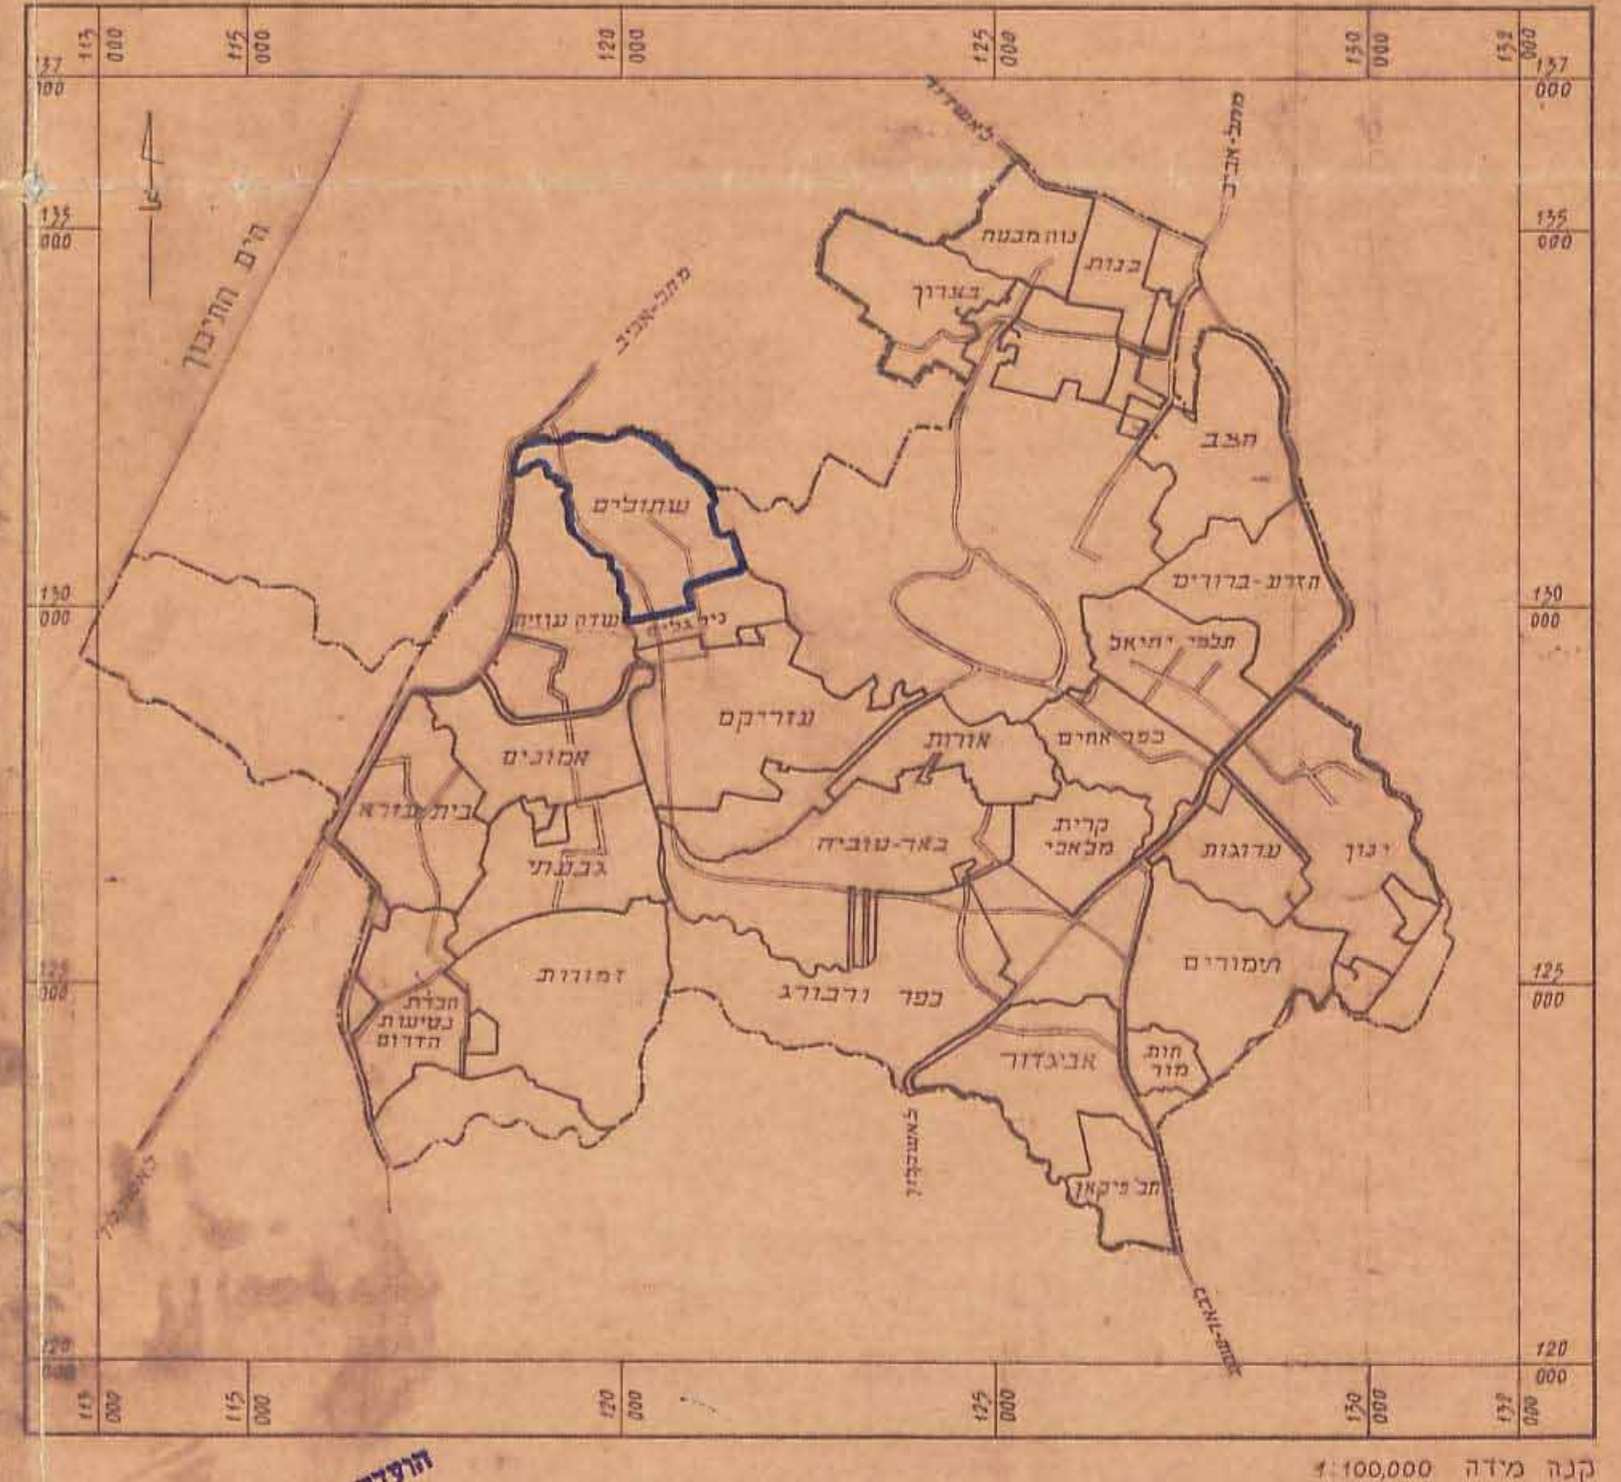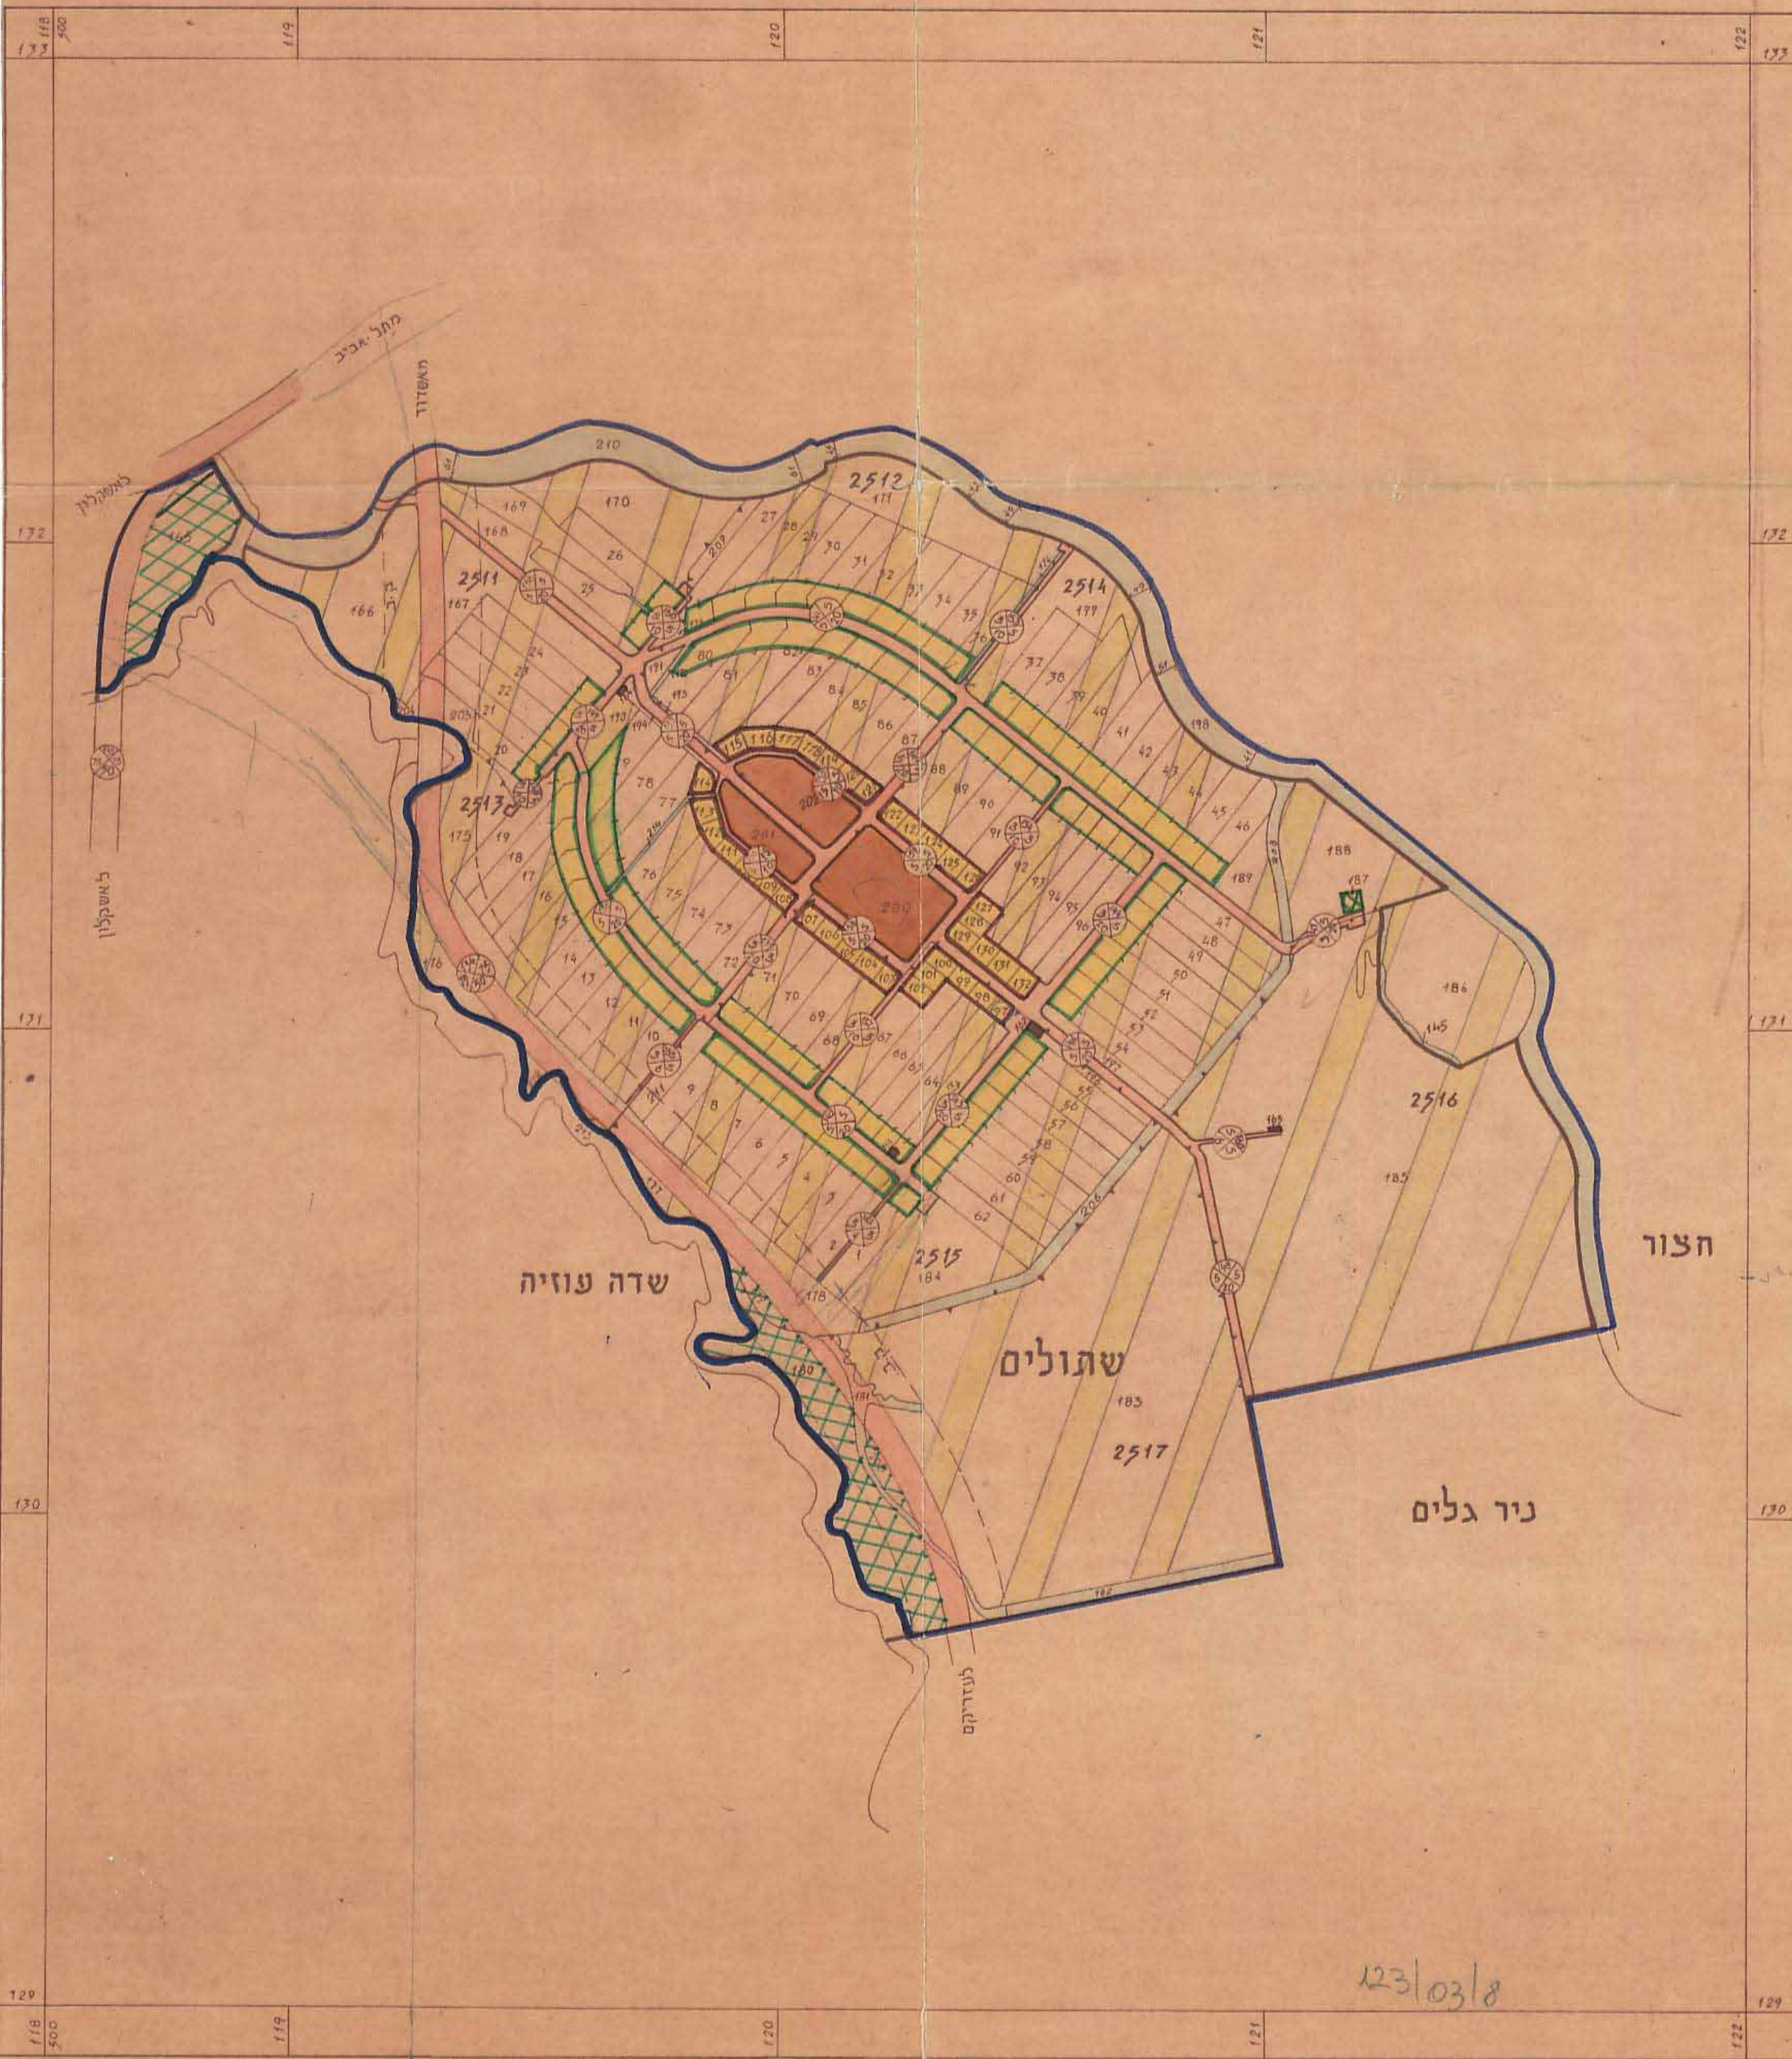

מנהל מקרקעי ישראל, מפני ומדידות, מחוז ת"א.
תאריך: 10.5.70
חתימות:
בעל הקרקע
מגיש התכנית
19.11.1969
1008735

123/03/8