


מרחב תכנון מקומי ירושלים

תכנית מס' 3127

שנוי מס' 63/81 לתכנית המתאר המקומית לירושלים

תשריט

ק.מ. 1:250

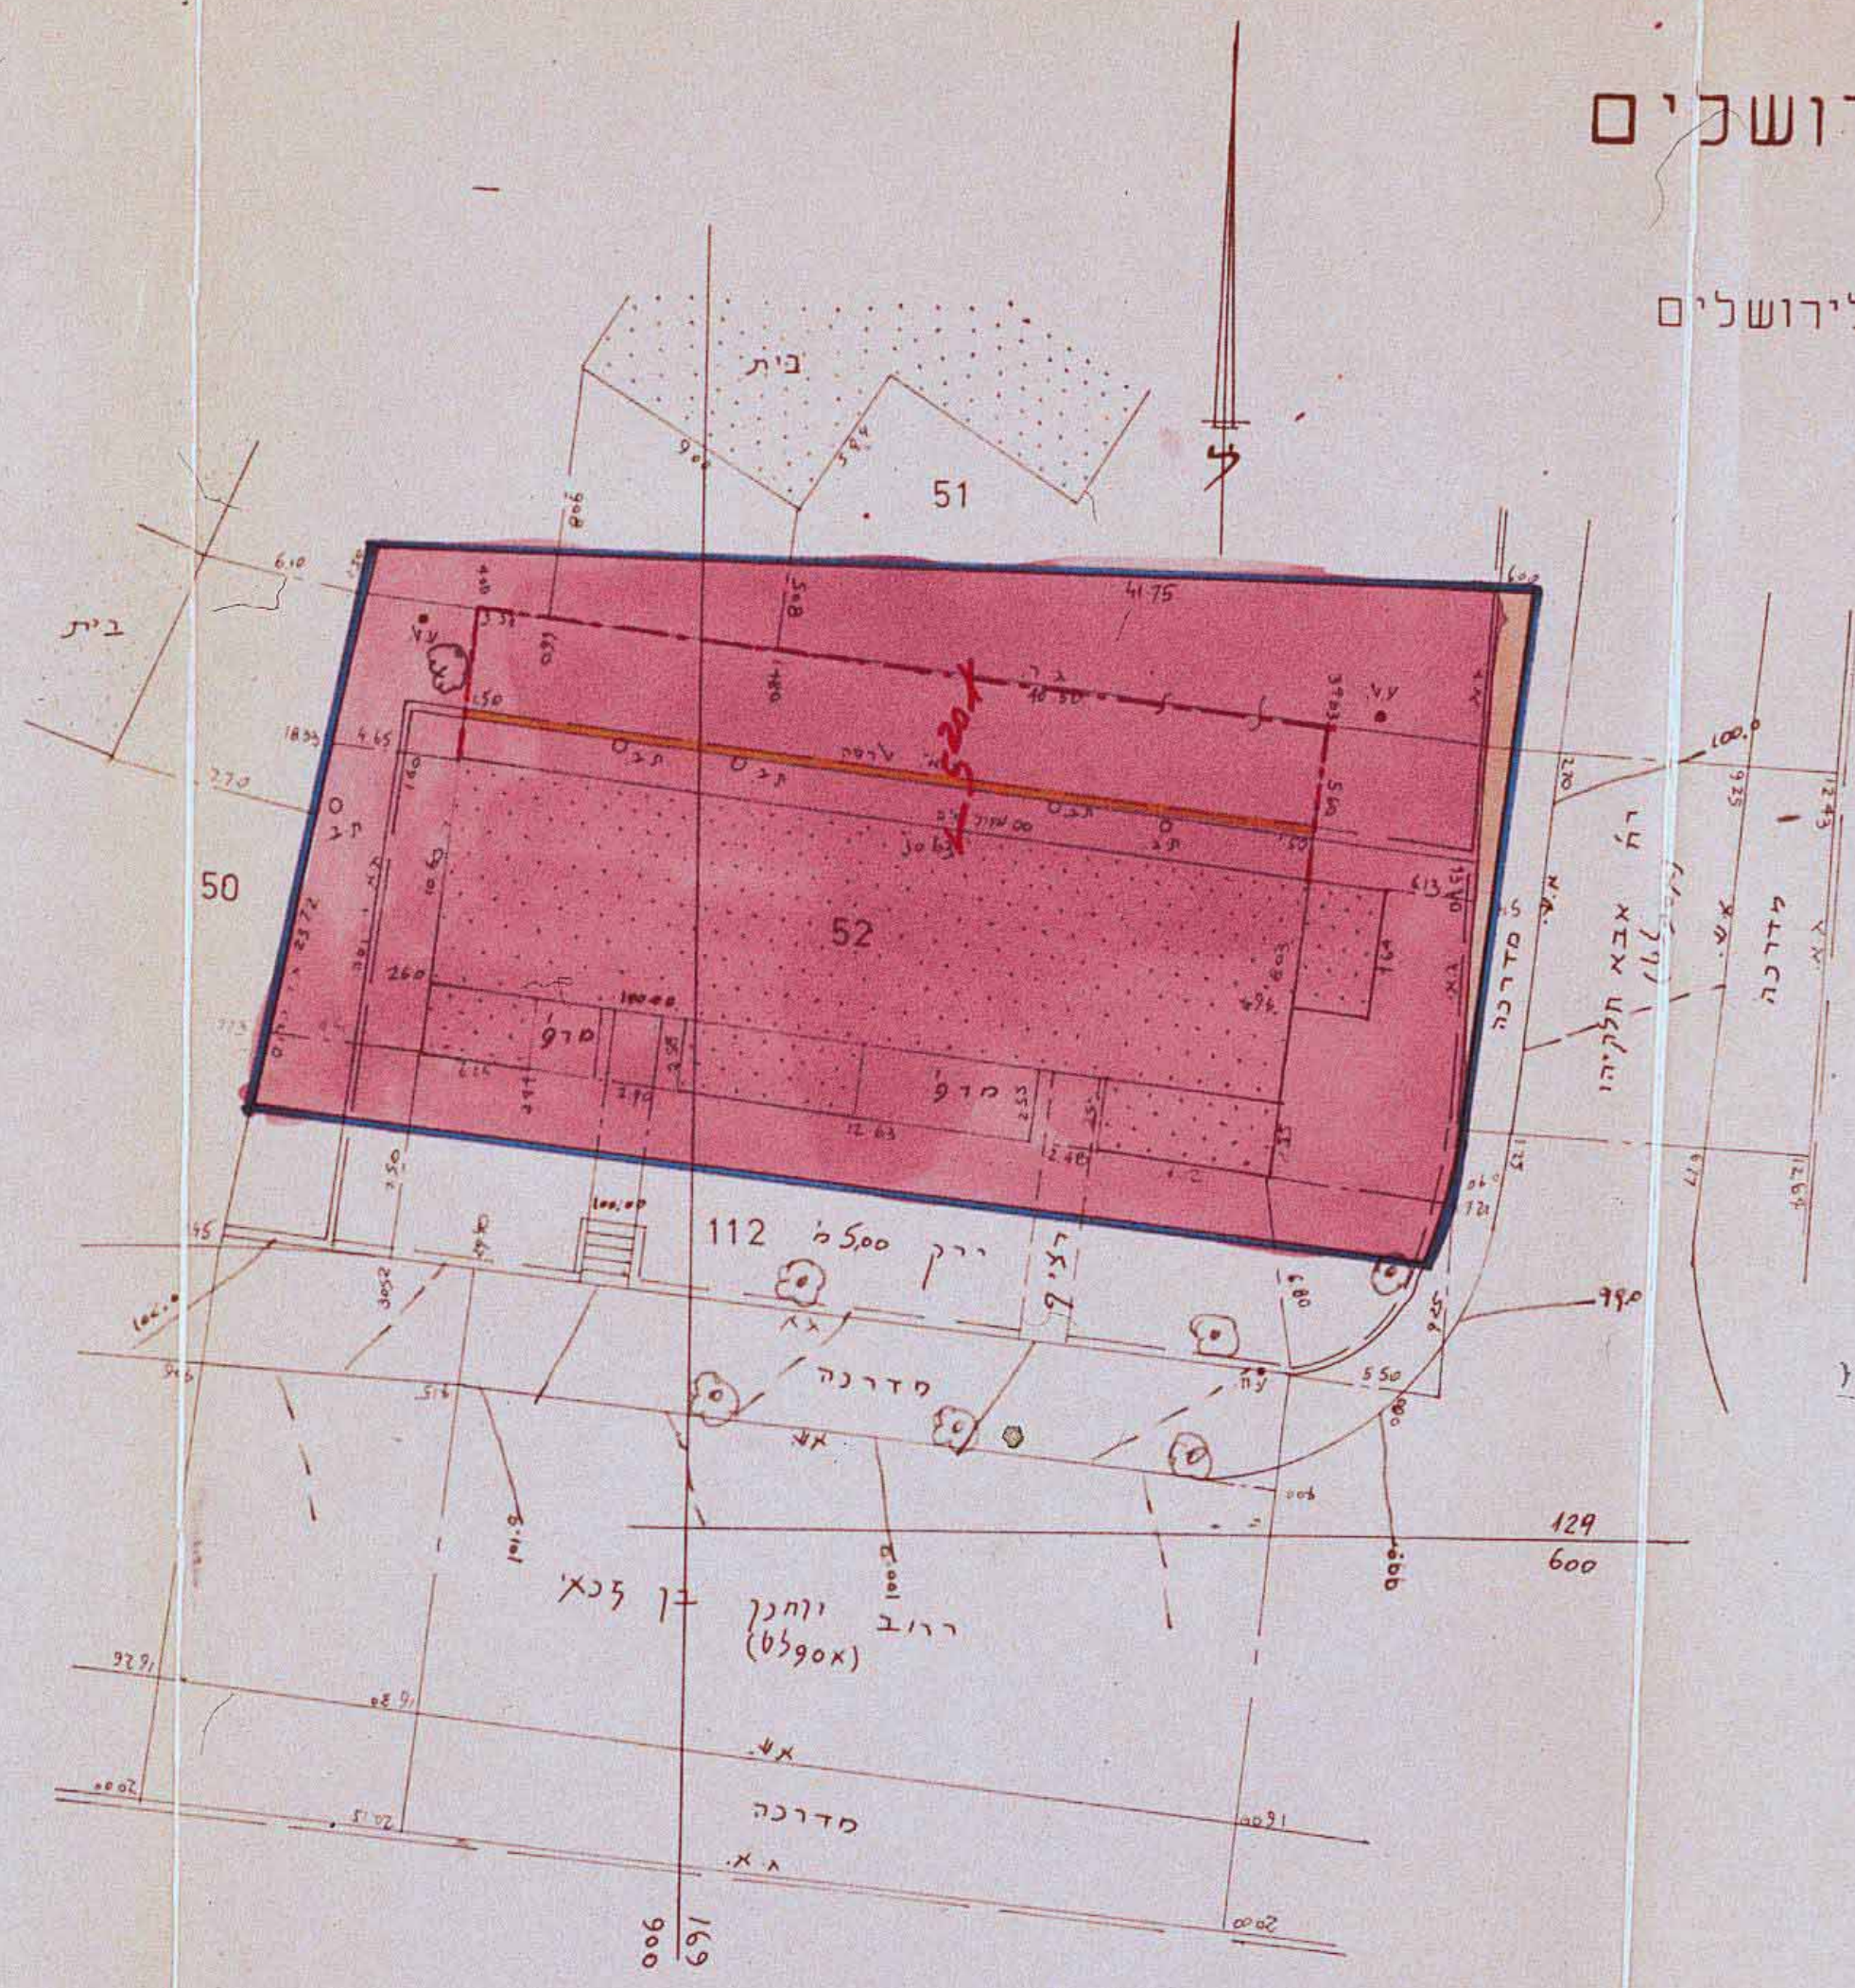

הועדה המקומית לתכנון ולבניה
ירושלים

3127
24.1.82

יושב ראש

אזור רכסיה

3583

3127

זיכרון חסיד

המקדח הכנייה

15.6.82

21.2.82

מסגרת תכנון

מ ק ר א

- גבול התכנית
- דרך קיימת או מאושרת
- אזור מגורים 1
- בנין קיים
- קו בנין חדש לתוספת
- גדר להריסה
- מספר חלקה קיימת

52

התכנית מפרטת את גבולותיה, כמותי שיו היתה מתואמת עם רשות התכנון המוסמכת.

התכנית מפרטת את גבולותיה, כמותי שיו היתה מתואמת עם רשות התכנון המוסמכת.

התכנית מפרטת את גבולותיה, כמותי שיו היתה מתואמת עם רשות התכנון המוסמכת.

חתימת בעלי הקרקע

חתימת מגיש התכנית

נח דניאל, רח' יוחנן בן זכאי 36 טל' 664389, מיקוד 93186

תאריך 4.7.82

חתימת המתכנן, מודד מוסמך, בר' יהודה 2, טל' 224889

