

מרחב תכנון מקומי ירושלים

תכנית תכנון עיר מס' 1456

תקון מס' 15 שנת 1968 לתכנית מתאר ירושלים מס' 62


וזיקון מס' 1 שנת 1968 לתכנית ב.ע. מפורטת מס' 1365

הפיכת שטח החלקה החדשה 86 א בגוש 30143 וחלקת 92 בגוש 30144 מאזור מגורים 5 לאזור מגורים 1

ברחוב קנאי הגליל פינת רחוב יוסי בן יועזר שכ' גונן

השטח החדש של החלקות

מס' גוש	מס' חלקה	שטח (מ ²)	שטח רצפה מוצג
30143	86 א	8876	8200
30144	92	780	
30144	93	115	
	סה"כ	9771	8200

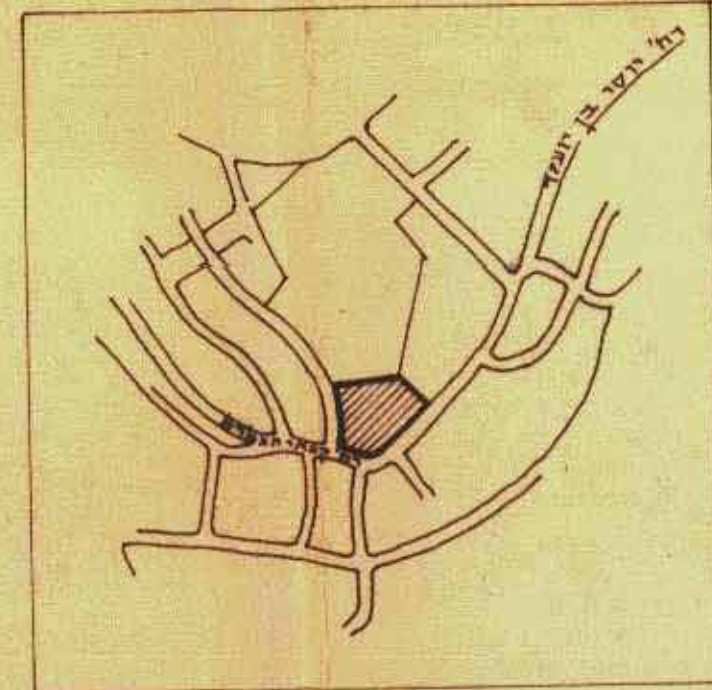


תרשים הסביבה 1:10000

מסדר הסנים
חוק התכנון והבניה חשכ"ה-1965
מרחב תכנון מקומי
תכנית מס' 1456
הועדה המחוזית ביישובתה ה-109
מיום 6.10.70
החליטה לתת תוקף לתכנית המקומית לעיל
יושב ראש הוועדה

ק.מ. 1:625

הועדה המקומית לתכנון והבניה ירושלים
תכנית בניה ערים מס' 1456
התליטה ביישובתה מס' 10.10.69
לאשר את התכנית הנ"ל לפי התנאים הכלולים בה
יושב ראש
מנהל העיר

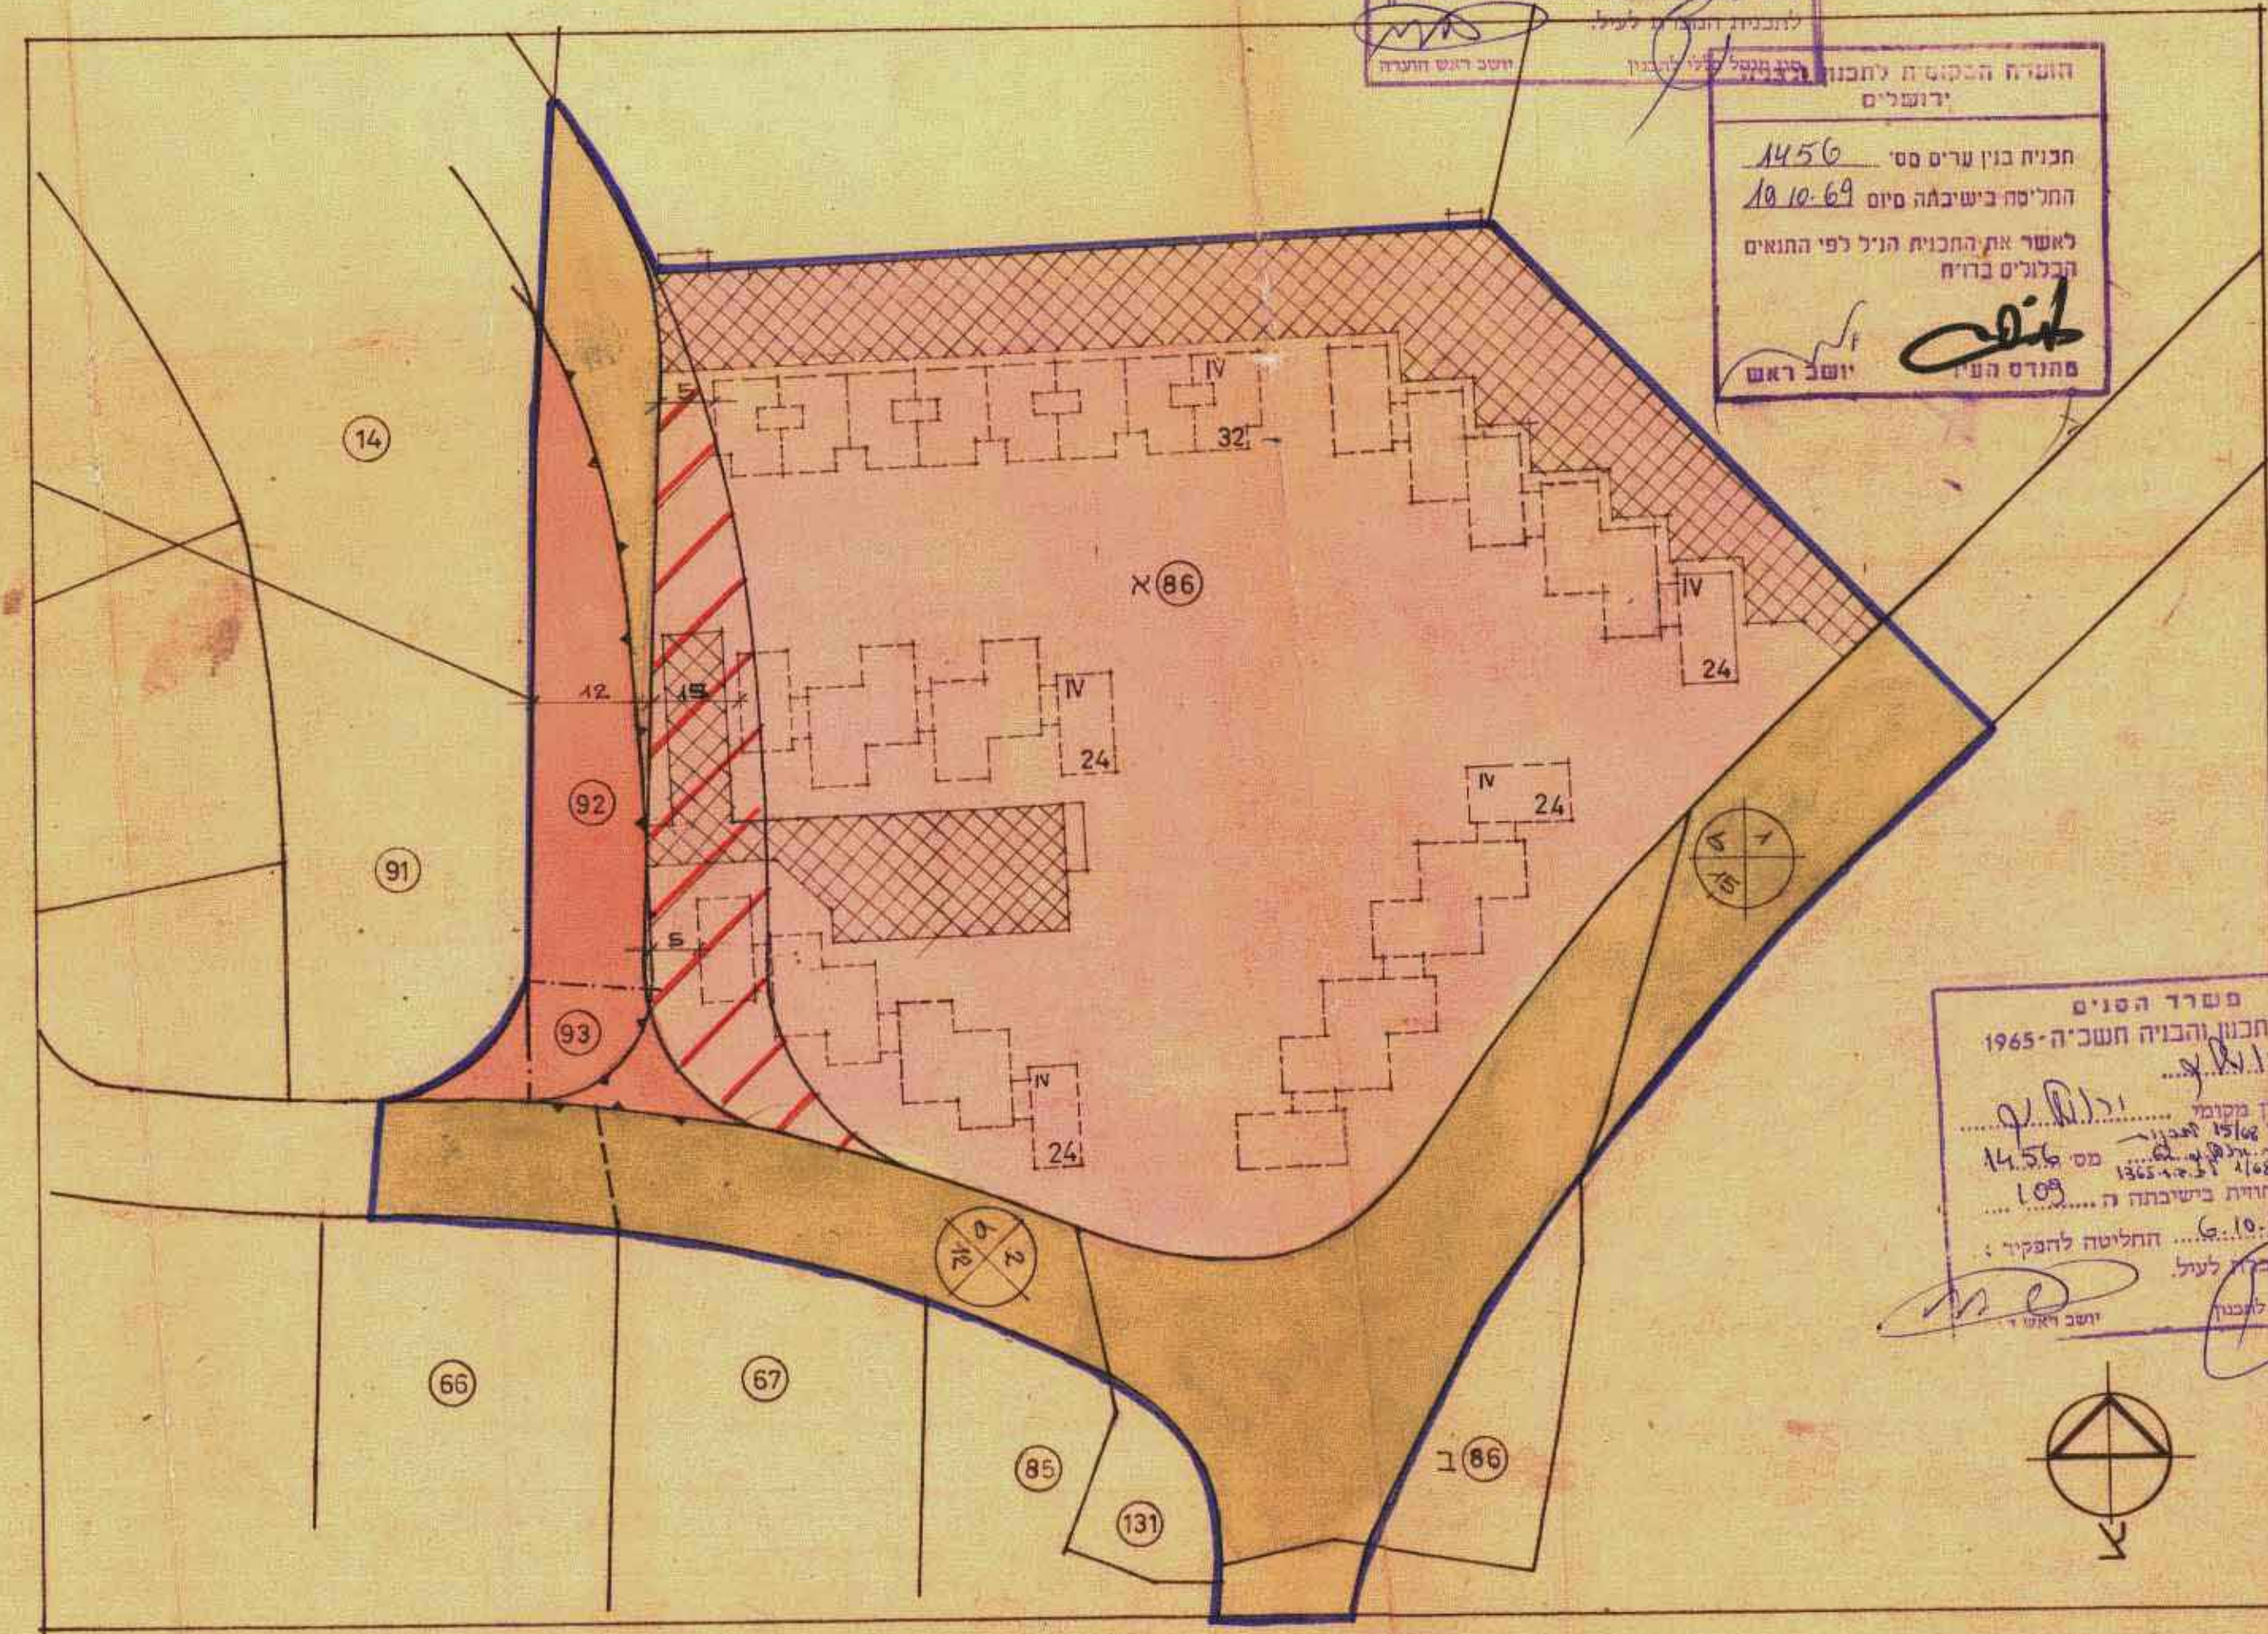

מסדר הסנים
חוק התכנון והבניה חשכ"ה-1965
מרחב תכנון מקומי
תכנית מס' 1456
הועדה המחוזית ביישובתה ה-109
מיום 6.10.70
החליטה לתת תוקף לתכנית המקומית לעיל
יושב ראש הוועדה

- גבול התכנית
- חלקה 86 א לפי תכ"ב.ע. 1365
- גבול חלקות 92 93
- דרך קיימת או מאושרת
- דרך חדשה
- דרך לבטול
- אזור מגורים 1
- חניה פרטית
- מס' חלקה
- מס' דרך
- קו בנין
- רוחב הדרך
- מס' קומות
- בנין מוצע מס' דירות

הודעה
אין התנגדות מועדו לכינוס התכנית המועמדת אולם החלטתי ליתן אישור באתר ביום רשמי יום חמישי 18.3.1970
כל השותפים הסכימו לתמוך בתכנית זו
מנהל מקרקעי ישראל

חתימת בעלי החלקות: חברת שכונ עובדים בע"מ
חתימת המתכנן: א.ג. אלרוד-אדריכלים ומתכנני ערים
תאריך: 15/3/70
ארכיטקטים ומתכנני ערים