


מרחב תכנון מקומי ירושלים  
 תכנית מס' 2918  
 (שינוי תכנית מתאר מקומית)  
 שינוי מס' 1/80 לתכנית מס' 1473

ק.מ. : 1:1250

מצב מאושר

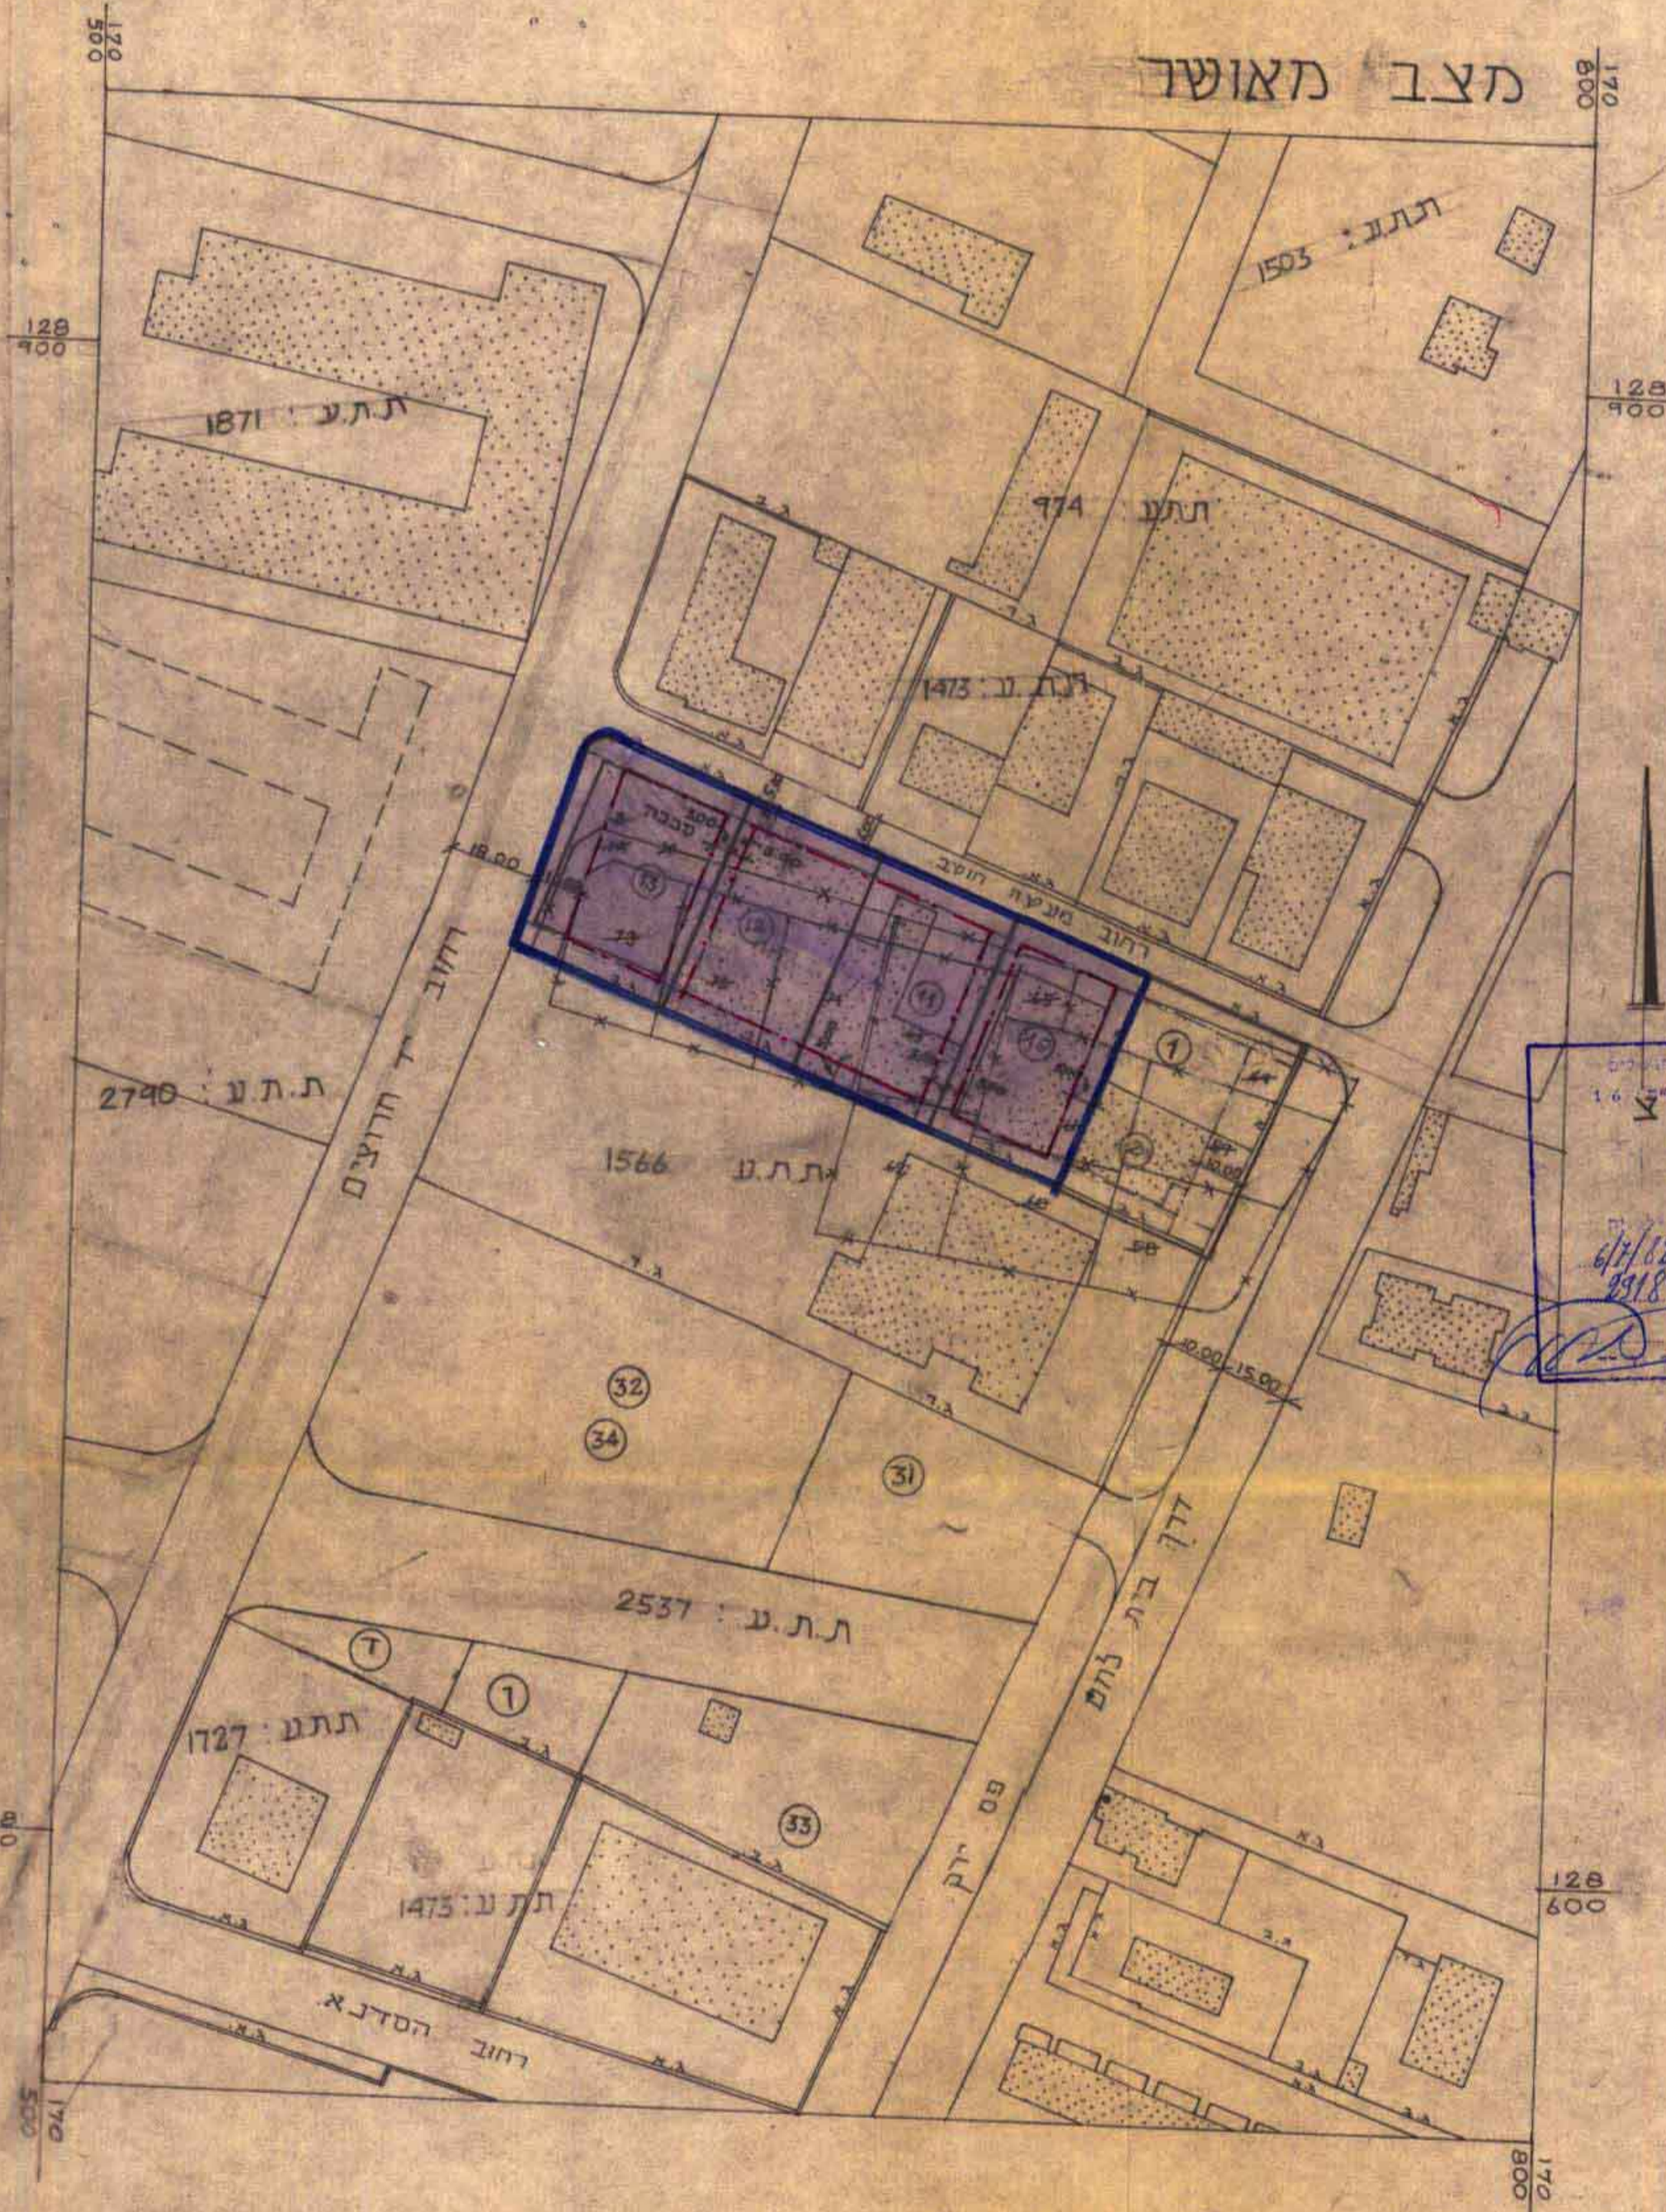


משרד התכנון והערים  
 ת.ד. 1000 ירושלים  
 1473/18  
 2918

משרד התכנון והערים  
 ת.ד. 1000 ירושלים  
 1473/18  
 2918


הועדה המקומית לתכנון ולבנייה  
 ירושלים  
 2918  
 1473/18

מצב לפי הוראות תכנית מס' 2918

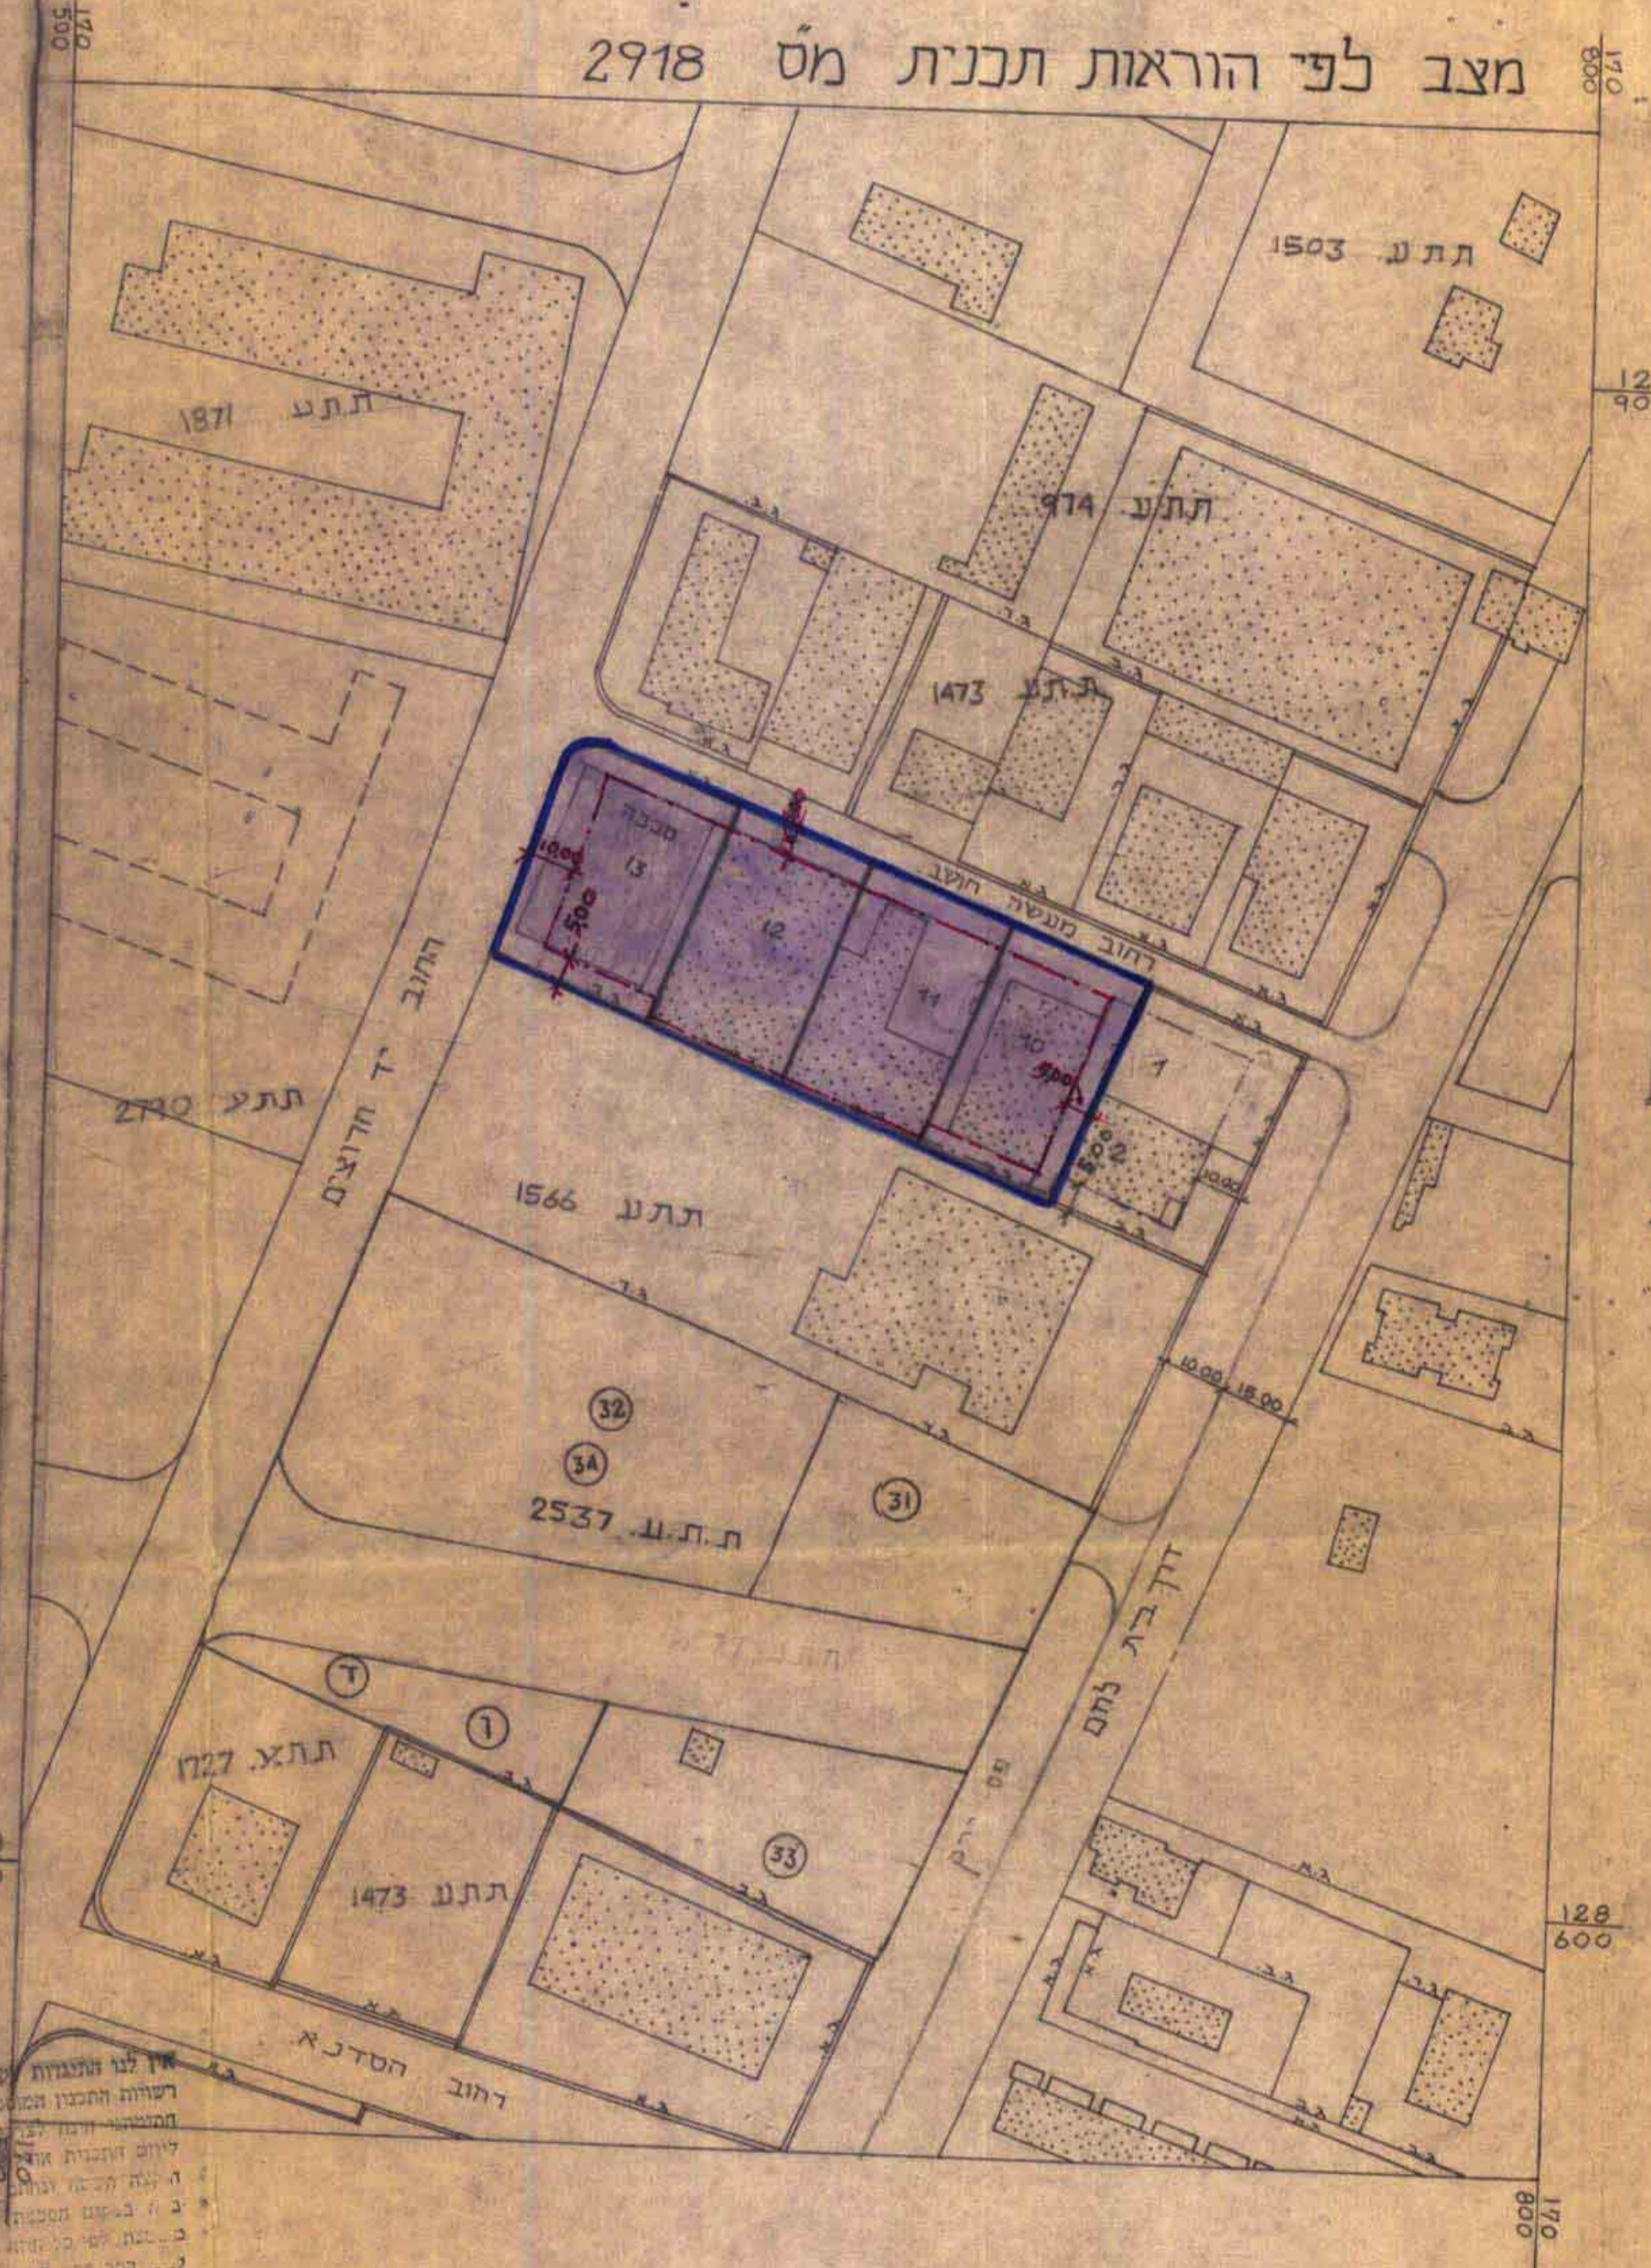

מקרא

- גבול התכנית
- אזור תעשייה
- בנן קיים
- מספד מגרש מאושר בתכנית 1473
- קו בנן חדש

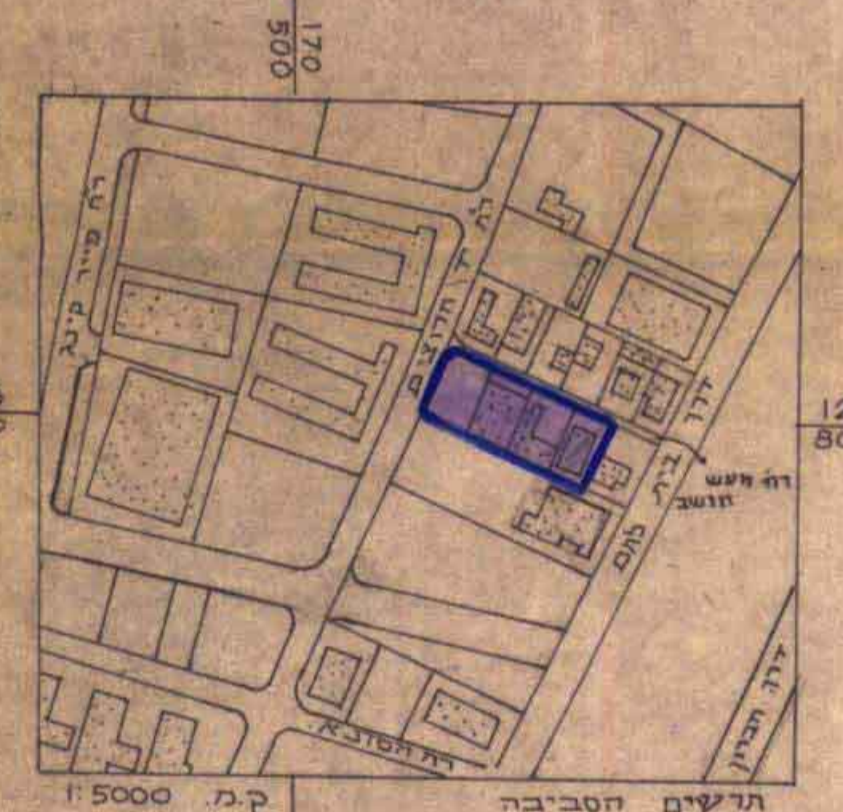

אין להעלות ולבנות על גבי המבנים המוצגים בתוכנית זו.  
 רשות התכנון והערים ירושלים.  
 ת.ד. 1000 ירושלים.  
 1473/18  
 2918

התמנת בעלי הקרקע  
 מהלך הקרקע ישראל  
 ת.ד. 12430 ט.ב. 719645  
 אזור תעשייה תלפיות-חרושת ע"מ

התמנת המתכנן  
 חנו שורץ בן יהודה 2 ת.ד. 109257 ט.ב. 229857

תאריך: