

מחזור : ירושלים  
 נפה : ירושלים  
 מקום : שעפאט  
 גוש : 30552  
 חלקה : 2/53 לפי ת.צ.ר.  
 שטח : 0.787 ד

מקרא מצב מאושר

גבול התכנית ומספרה	תכנית מס' 8000
דרך מוצעת או הרחבת דרך	[Red Box]
דרך מאושרת ו/או קיימת	[Orange Box]
איזור מגורים 5 מיוחד	[Brown Box]
בנין קיים	[Dotted Box]
גבול חלקה קיימת	53
מספר חלקה קיימת	30552
מספר גוש	
מספר דרך	[Circle 122]
קו בנין קדמי	[Circle 17]
רוחב הדרך	


מקרא מצב חדש

גבול התכנית	[Blue Line]
איזור מגורים מיוחד	[Yellow/Red Stripes]
דרך מאושרת ו/או קיימת	[Orange Box]
בנין קיים	[Dotted Box]
גבול חלקה קיימת	53
מספר חלקה קיימת	30552
מספר גוש	
קו בנין מירבי לבניה	[Circle 1]
מספר בנין	
גדר להריסה	[Yellow Line]
עץ לשימור	[Tree Symbol]
עץ לעקירה	[Tree Symbol]
מספר דרך	[Circle 122]
קו בנין קדמי	[Circle 17]
רוחב הדרך	

טבלת שטחים

מבצע מוצע	מ"ר	%	מבצע קיים	מ"ר	%
מגורים	722	91.7%	722	91.7%	
כבישים/דרכים	65	8.3%	65	8.3%	
סה"כ	787	100%	787	100%	

מחמוד מוחאמידי  
 מודד מוסמך מ"ר 862  
 שירותי הנדסה מדידות ופיתוח  
 בית חנינה - כביש ראש - ירושלים  
 טל: 02-6567605  
 פקס: 02-6567604  
 י"ד: 052-676115

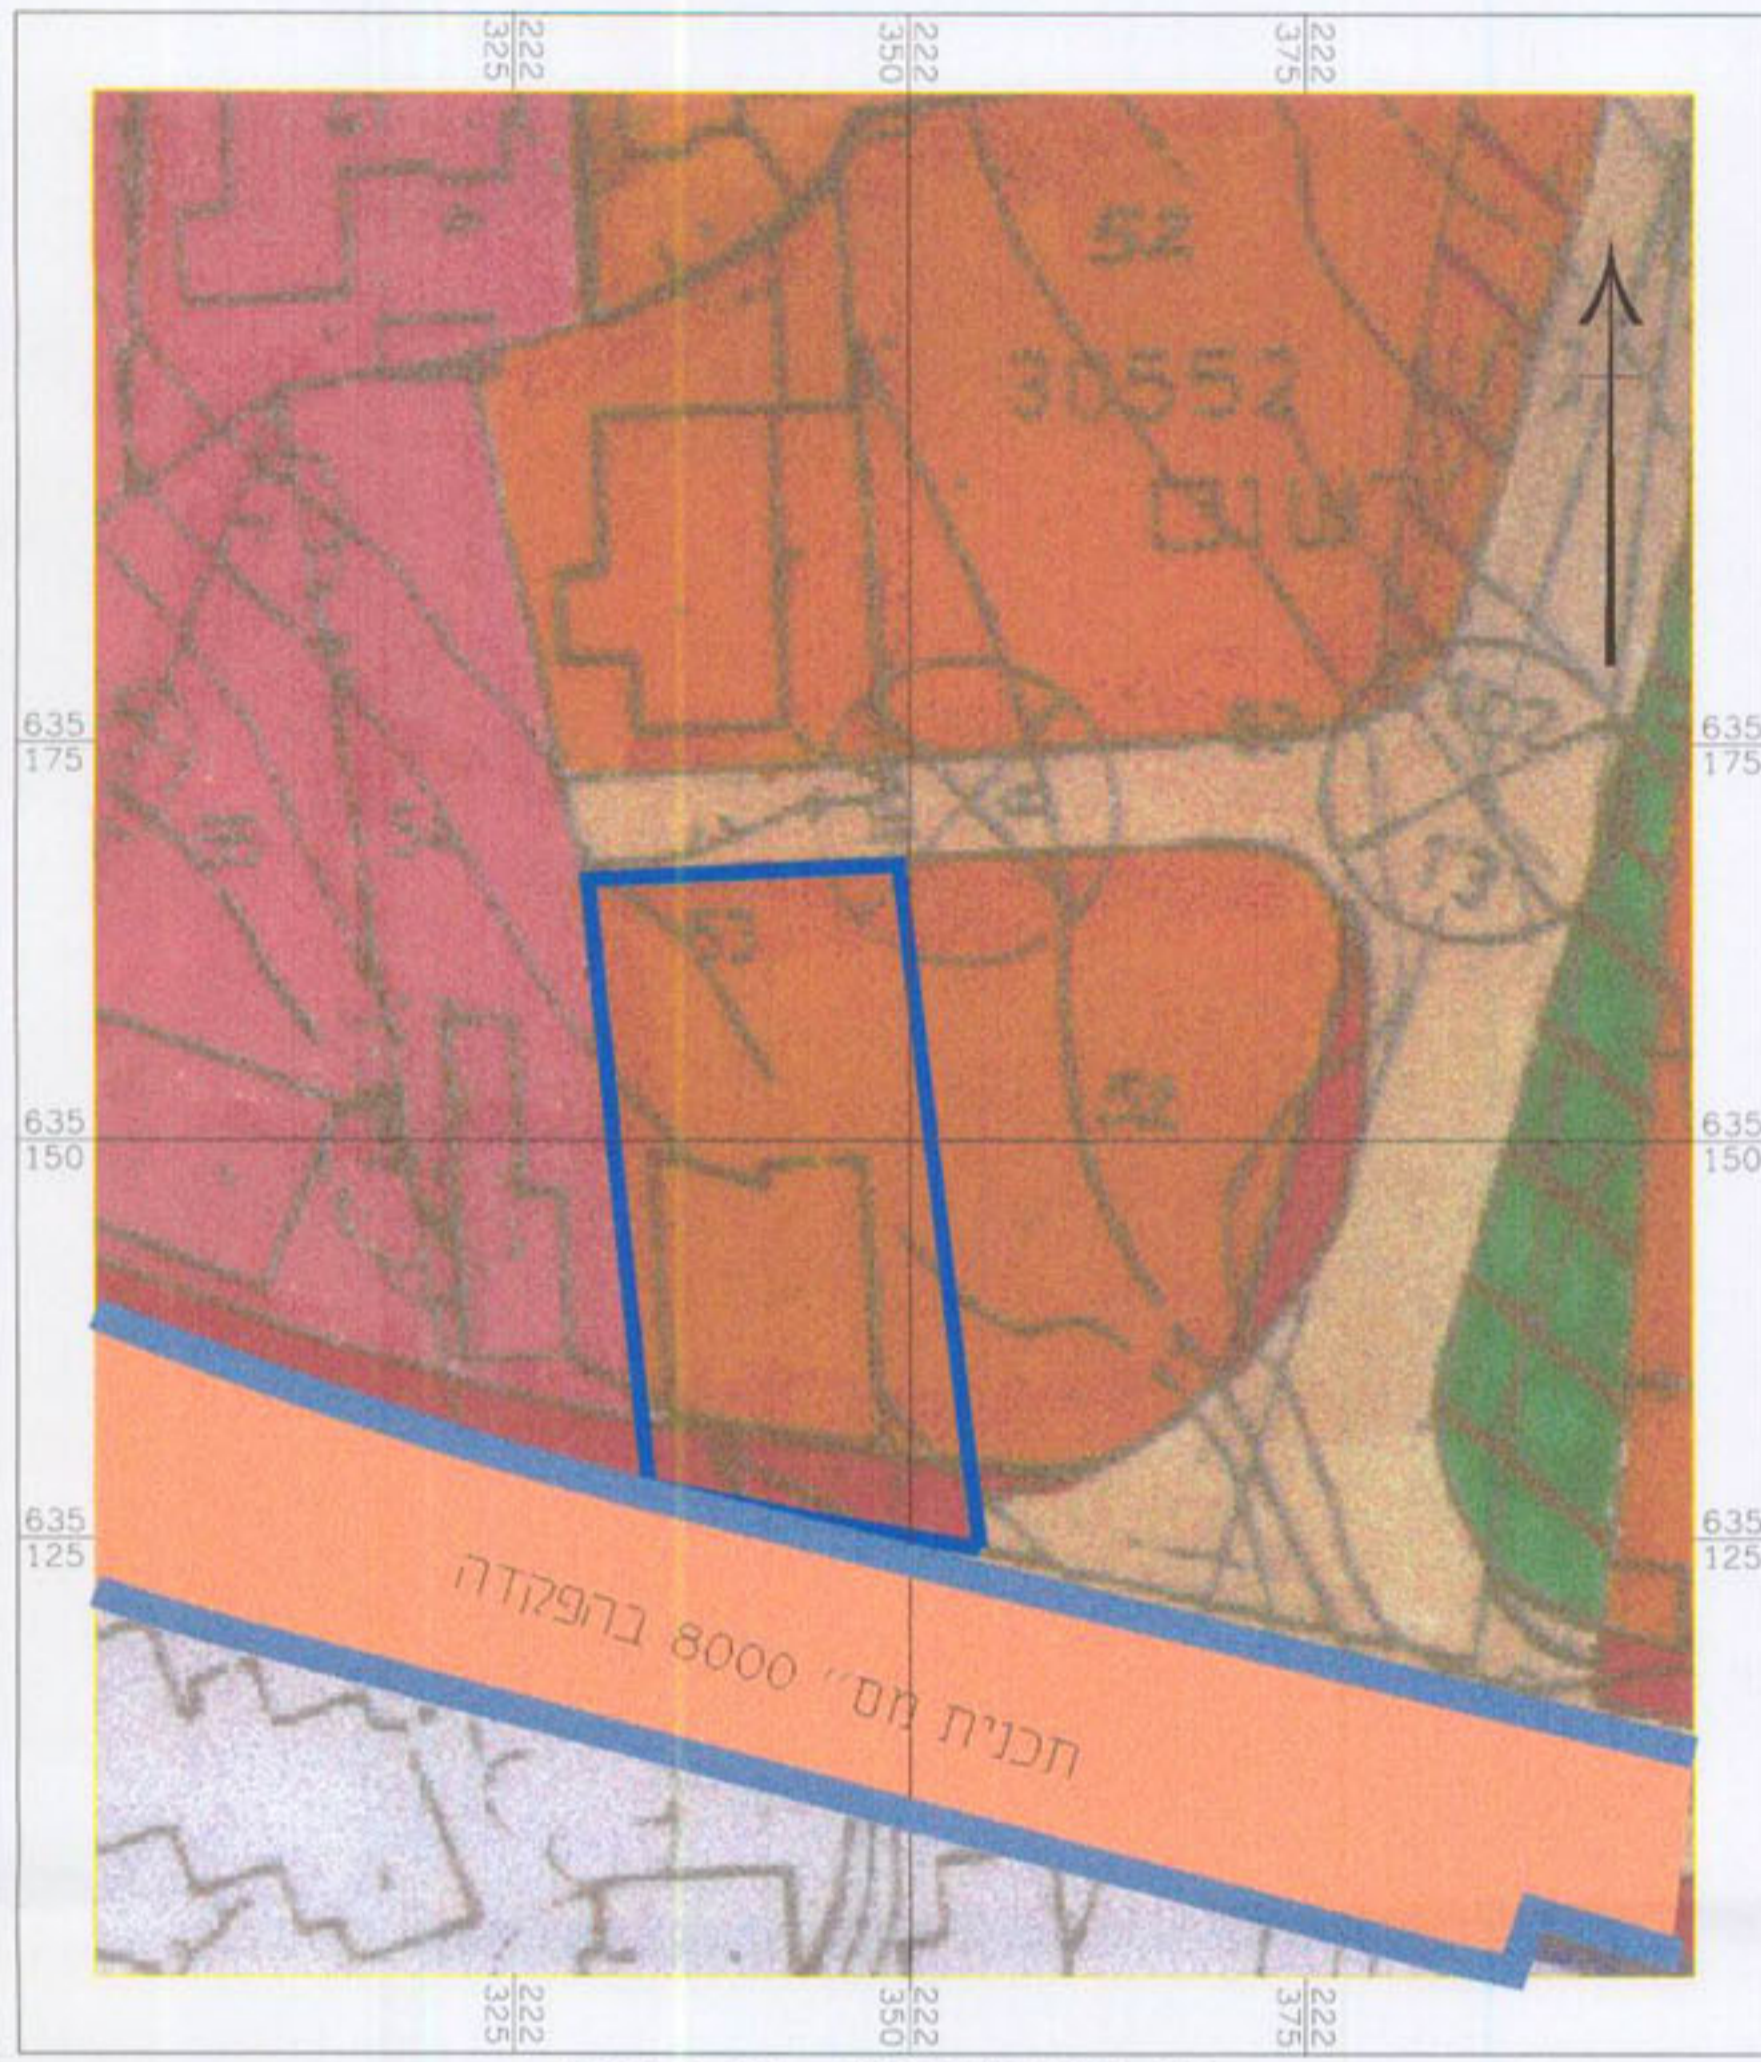

מצב מאושר ע"פ תכנית במ/ 3456  
 קנה מידה 1 : 500



תרשים סביבה 1 : 5000

מחוז ירושלים  
 מרחב תכנון מקומי ירושלים  
 תכנית מפורטת מס' 8908  
 שינוי מס' 02 / לתכנית מס' במ/3456  
 ( שינוי תכנית מתאר מקומית )  
 תשריט

קנה מידה 1 : 250

משרד הפנים  
 לכתב תכנון מוזיאונים  
 29-02-2004  
 נתקבל  
 זיוס מס'

ישוב : ירושלים  
 נפה : ירושלים  
 גוש : 30552 חלקה 53  
 שטח התכנית : 0,787 דונם

חתימות  
 בעלי הקרקע / המחזיקים  
 המחמוד מוחאמד משג' / וסוף מוחאמד משג'  
 המחמוד מוחאמד משג'  
 המחמוד מוחאמד משג'

ת.ז. 08033855  
 שעפאט - דרך ענאתא  
 ירושלים  
 טלפון: 5326952

ת.ז. 080338627  
 שעפאט - דרך ענאתא  
 ירושלים  
 טלפון: 5326952

מגיש התכנית :

מחמוד מוחאמד משג'

ת.ז. 080338627  
 שעפאט - דרך ענאתא  
 ירושלים  
 טלפון: 5326952

ערכי התכנית :

אדר' מוחאמד אבו גאם

SULTAN SULAIMAN  
 ENGINEERING OFFICE  
 DESIGN SUPERVISION  
 תאריך: 17-02-2004

מספר רשיון 74623  
 ת.ז. 80441975  
 ירושלים / ת.ז. 38164  
 טל: 050265973