



משרד הפנים  
לשכת התכנון והנדסה ירושלים  
27-01-2005  
נתקבל  
תיק מס'

**מחוז ירושלים**  
**מרחב תכנון מקומי ירושלים**  
**תכנית מס' 8749**  
**שינוי לתכנית מס' במ/3456 א'**  
**(שינוי תכנית מתאר מקומית)**  
**תשריט**  
**ק.מ. 1:250**

משרד הפנים מחוז ירושלים  
אישור תכנית מס'  
הועדה הפורוית החליטה לאשר את התכנית  
בשינוי מס' 3456 במ/3456  
תיק מס' 8749  
התאריך: 27.1.2005

חתימת בעלי הקרקע :  
שם פרטי : גסאן  
שם משפחה : נופל  
כתובת : רחוב אלטאמד שכונת שעפוט  
ת.ד. 38008  
080555568  
02-5812397  
מס' ת.ז. :  
מס' טל : 080555568  
חתימה : 30

חתימת המתכנן :  
שם פרטי : סמי  
שם משפחה : עוודאללה  
כתובת : שועפאט ת.ד. 25135  
מס' ת.ז. : 80804875  
מס' טל : 0522-289732  
חתימה :  
תאריך : 18.12.2004  
3610

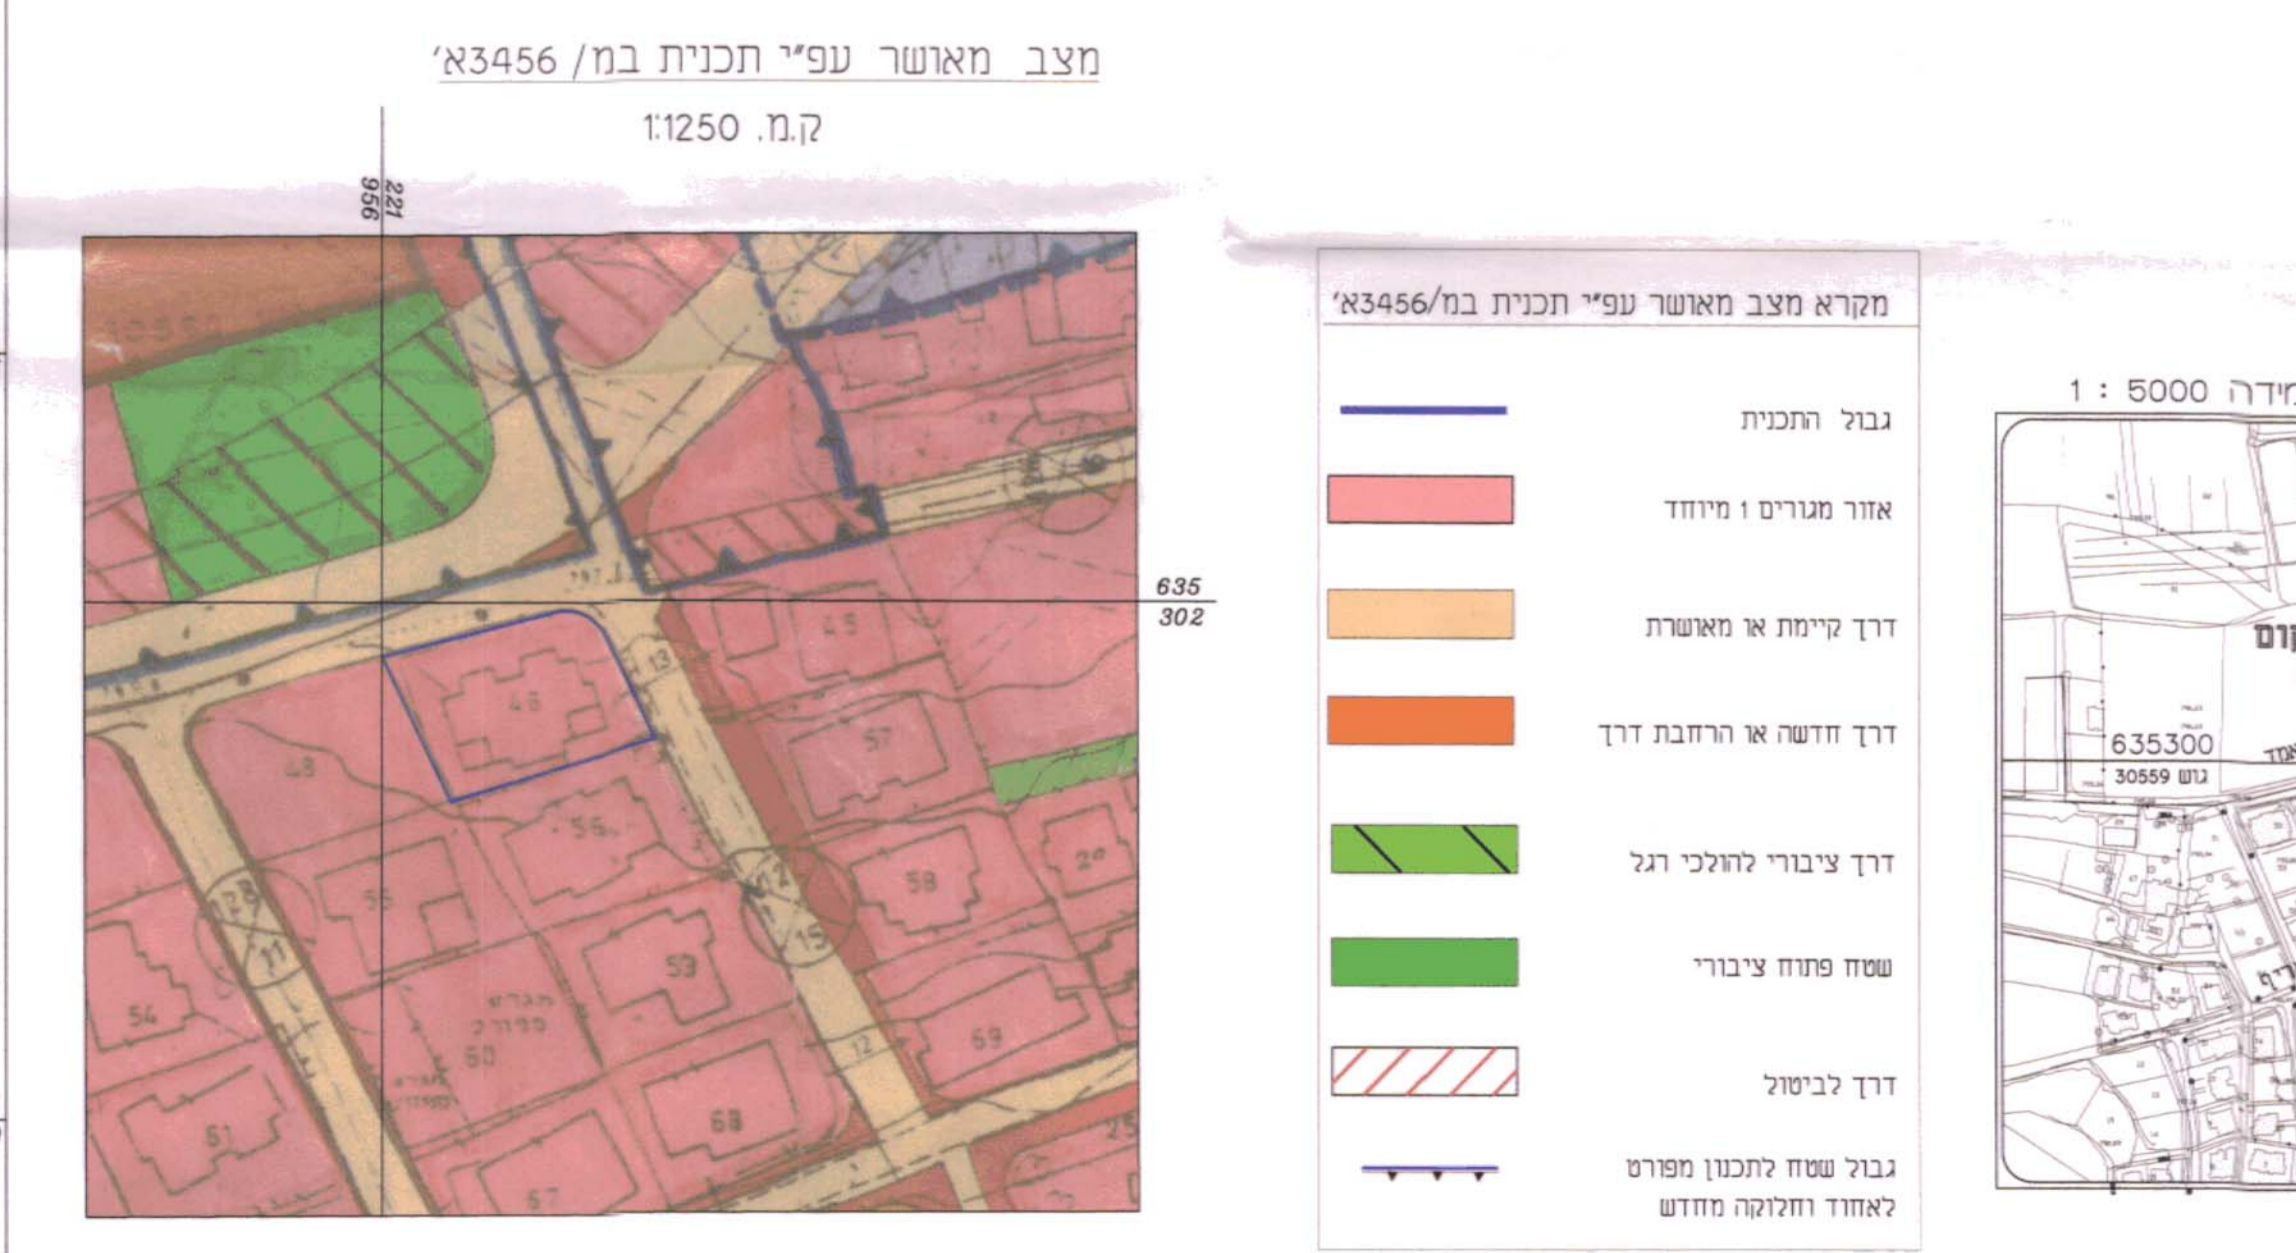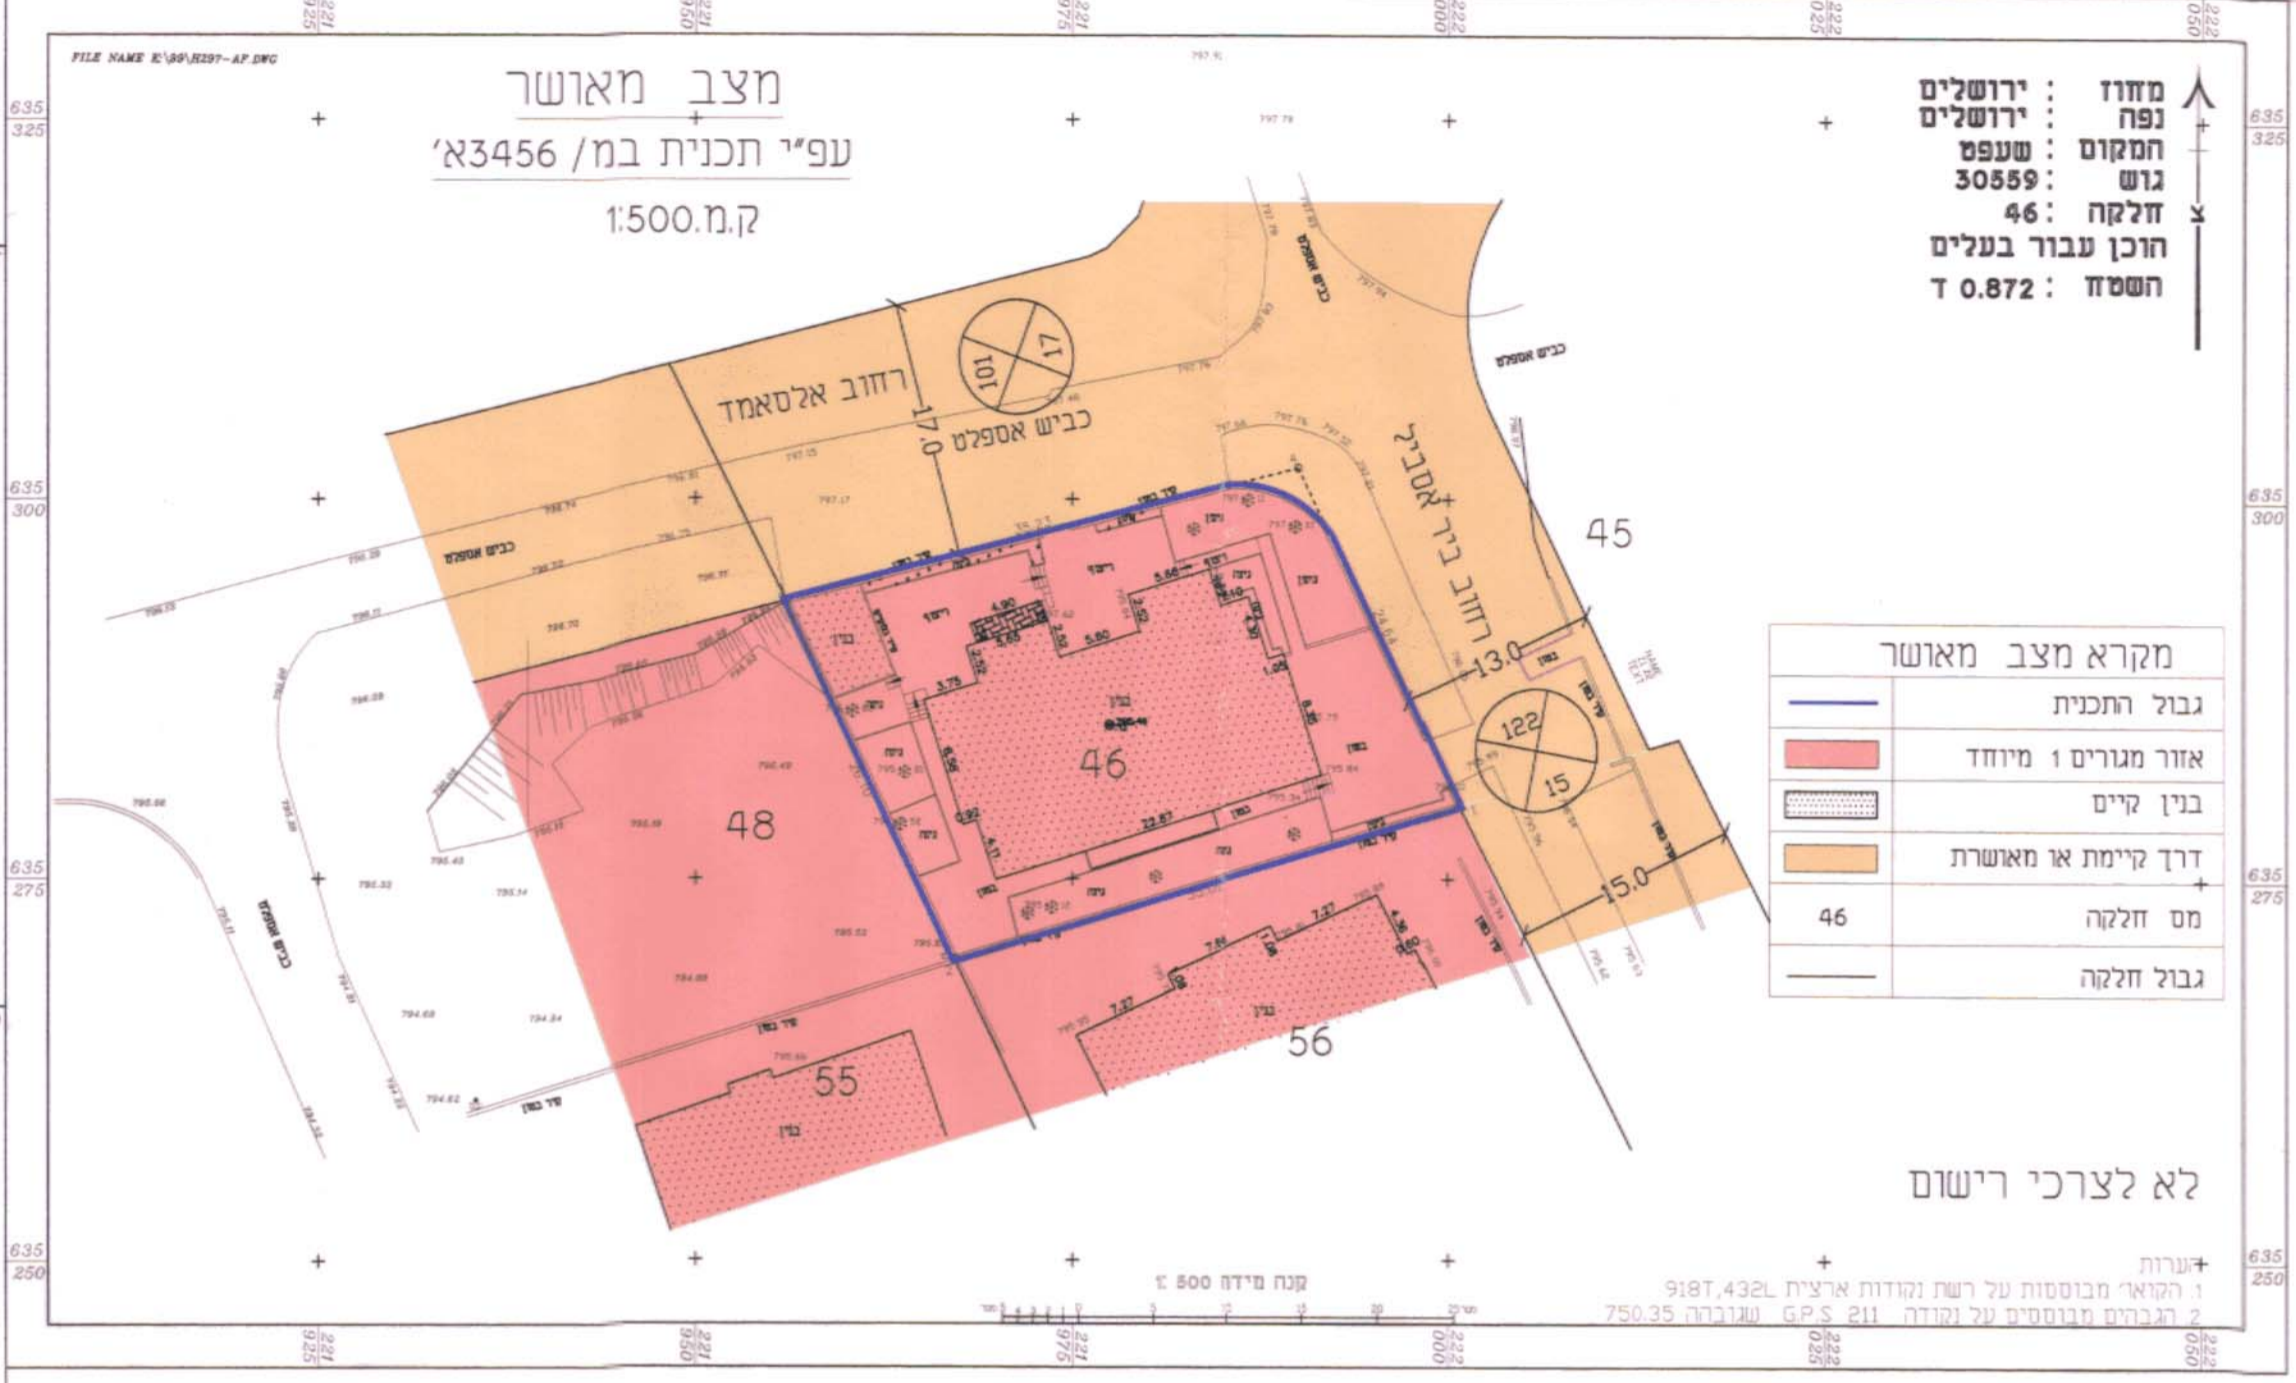

מחוז : ירושלים  
נפה : ירושלים  
המקום : שעפוט  
גוש : 30559  
חלקה : 46  
הוכן עבור בעלים : חשפד 0.872

**מקרא מצב חדש**

	גבול התכנית
	אזור מגורים 2
	בנין קיים
	גדרות ומדרגות ובנין להריסה
	מס חלקה
	גבול חלקה
	קו בנין מירבי לתוספת בניה

לא לצרכי רישום

הערות  
1 הקוא' מבוססת על רשת נקודות ארצית 918T, 432L  
2 דגברום מבוססים על נקודה G.P.S 211 שגובהה 750.35

