


מחוז ירושלים
 מרחב תכנון מקומי ירושלים
 תוכנית מס' 9650

שינוי מס' _____ לתכנית מתאר מס' 62
 (שינוי לתכנית מתאר מקומית ירושלים)

תשרים
 קנ"מ: 1:250

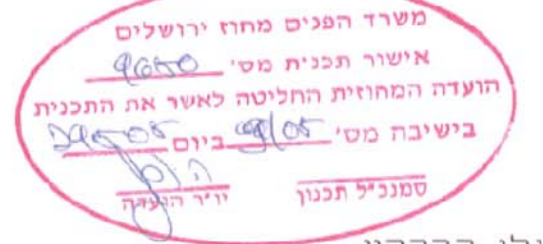

בעלי הקרקע
 אליהו צ'ני, דרכן 110669074
 רח' לובביץ 25, ירושלים
 ישעשכר שמינברג, ת.ז. 56575558
 גרליץ אפרים, ת.ז. 055039119

תאריך: 26.6.05 חתימה: *[Signature]*

מינוע התכנית
 אליהו צ'ני, דרכן 110669074
 רח' לובביץ 25, ירושלים

תאריך: 26.6.05 חתימה: *[Signature]*

מחנן:
 קינן אדריכלים
 רח' הנד 25, ירושלים 96626
 טל: 02-6421778, פקס: 02-6416035

תאריך: 20.6.05 חתימה: *[Signature]*


מחוז : ירושלים
 נפה : ירושלים
 עיר : ירושלים
 שכונה : נחלת אחים
 גוש : 30109 חלקה: 142
 שטח החלקה: 0.462 ד'
 הוכן עבור :
 קנ"מ 1:250

מחוז : ירושלים
 נפה : ירושלים
 עיר : ירושלים
 שכונה : נחלת אחים
 גוש : 30109 חלקה: 142
 שטח החלקה: 0.462 ד'
 הוכן עבור :
 קנ"מ 1:250





הערות:
 1. המדידה קשורה לרשת קואורדינטות ארצית ע"י נקודות 165RAL, 165RAL.
 2. המדידה קשורה לרשת נבחים ארצית. BM 802.100-32.
 3. נבולות הרדקה לפי תציר מס' אונולו 380.

מחוז : ירושלים
 נפה : ירושלים
 עיר : ירושלים
 שכונה : נחלת אחים
 גוש : 30109 חלקה: 142
 שטח החלקה: 0.462 ד'
 הוכן עבור :
 קנ"מ 1:250

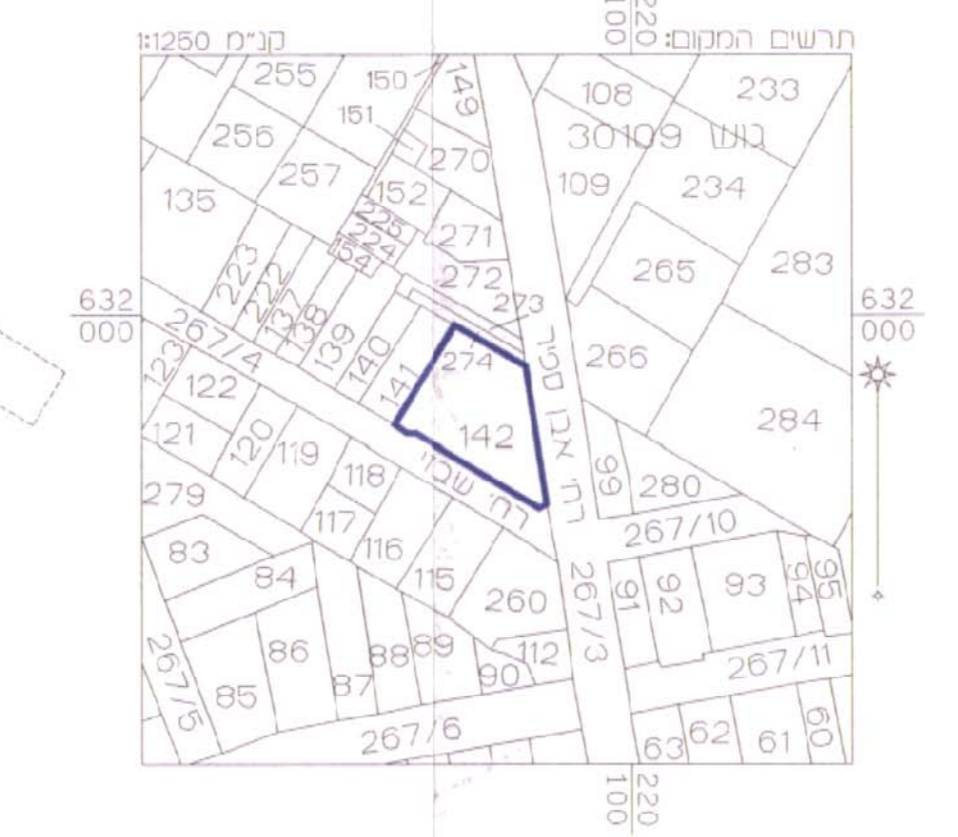


הערות:
 1. המדידה קשורה לרשת קואורדינטות ארצית ע"י נקודות 165RAL, 165RAL.
 2. המדידה קשורה לרשת נבחים ארצית. BM 802.100-32.
 3. נבולות הרדקה לפי תציר מס' אונולו 380.

מחוז : ירושלים
 נפה : ירושלים
 עיר : ירושלים
 שכונה : נחלת אחים
 גוש : 30109 חלקה: 142
 שטח החלקה: 0.462 ד'
 הוכן עבור :
 קנ"מ 1:250

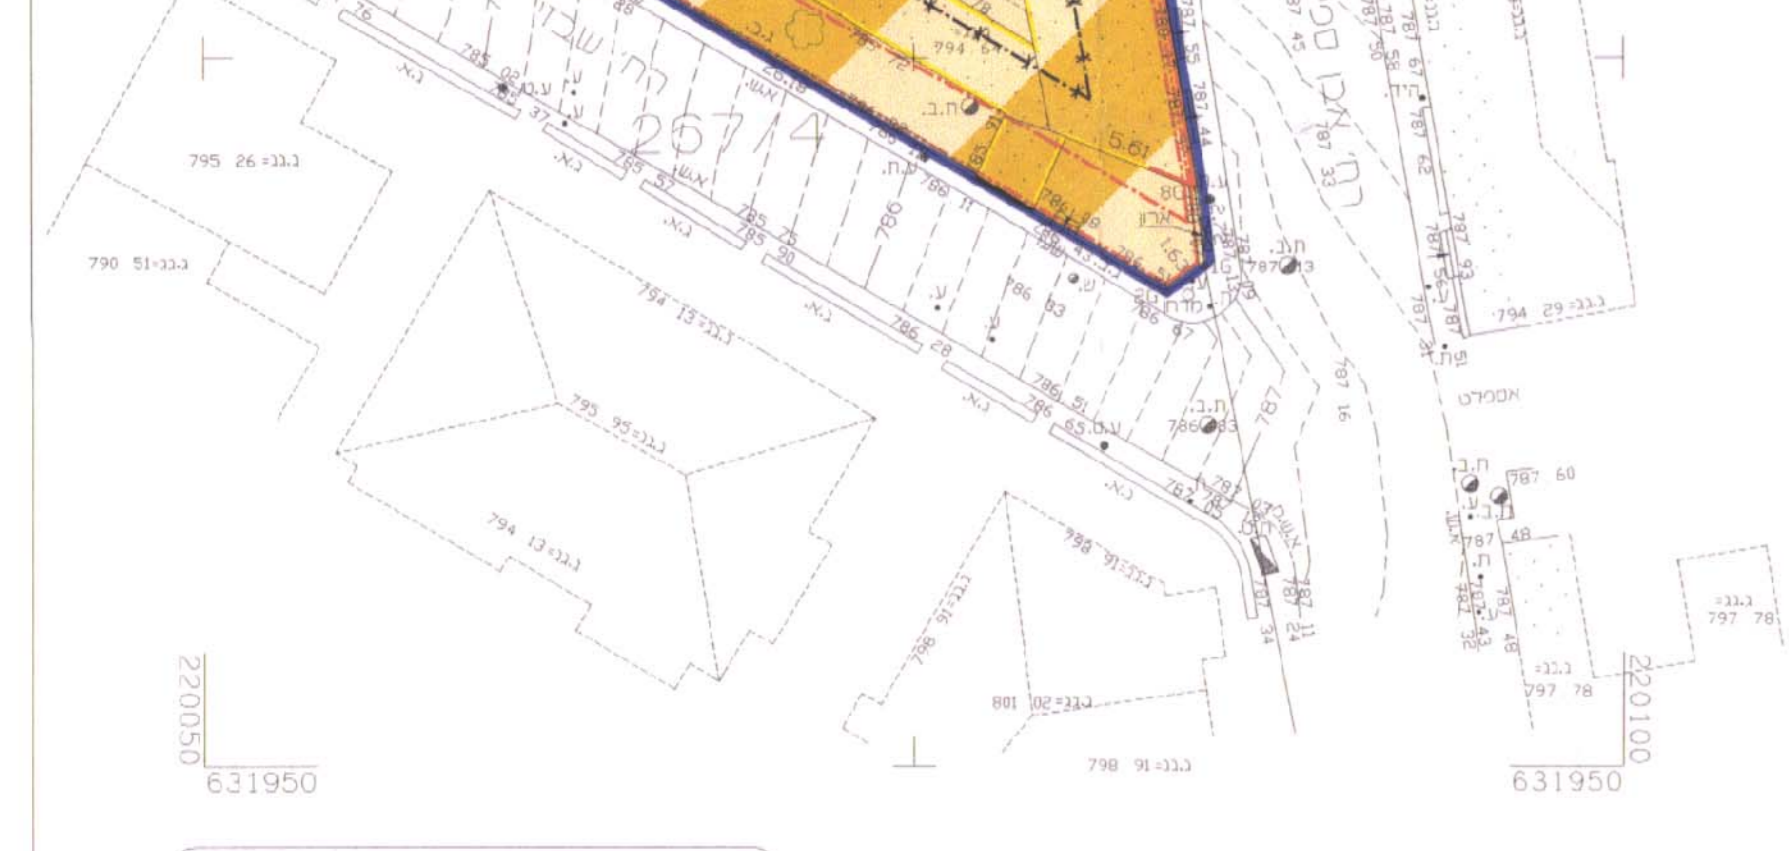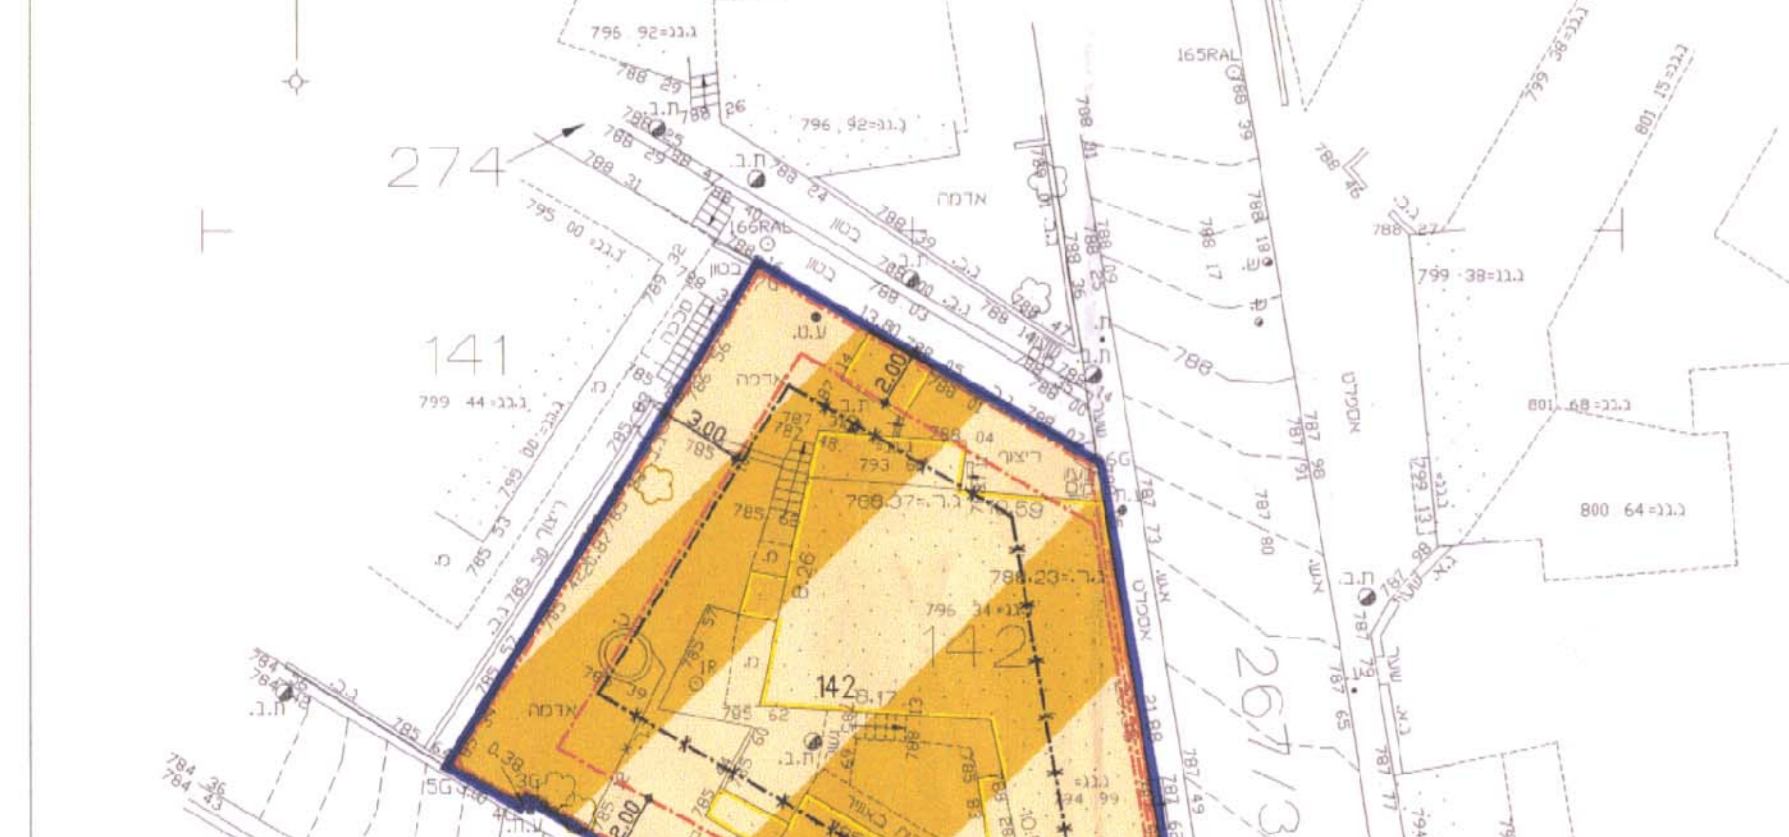

הערות:
 1. המדידה קשורה לרשת קואורדינטות ארצית ע"י נקודות 165RAL, 165RAL.
 2. המדידה קשורה לרשת נבחים ארצית. BM 802.100-32.
 3. נבולות הרדקה לפי תציר מס' אונולו 380.

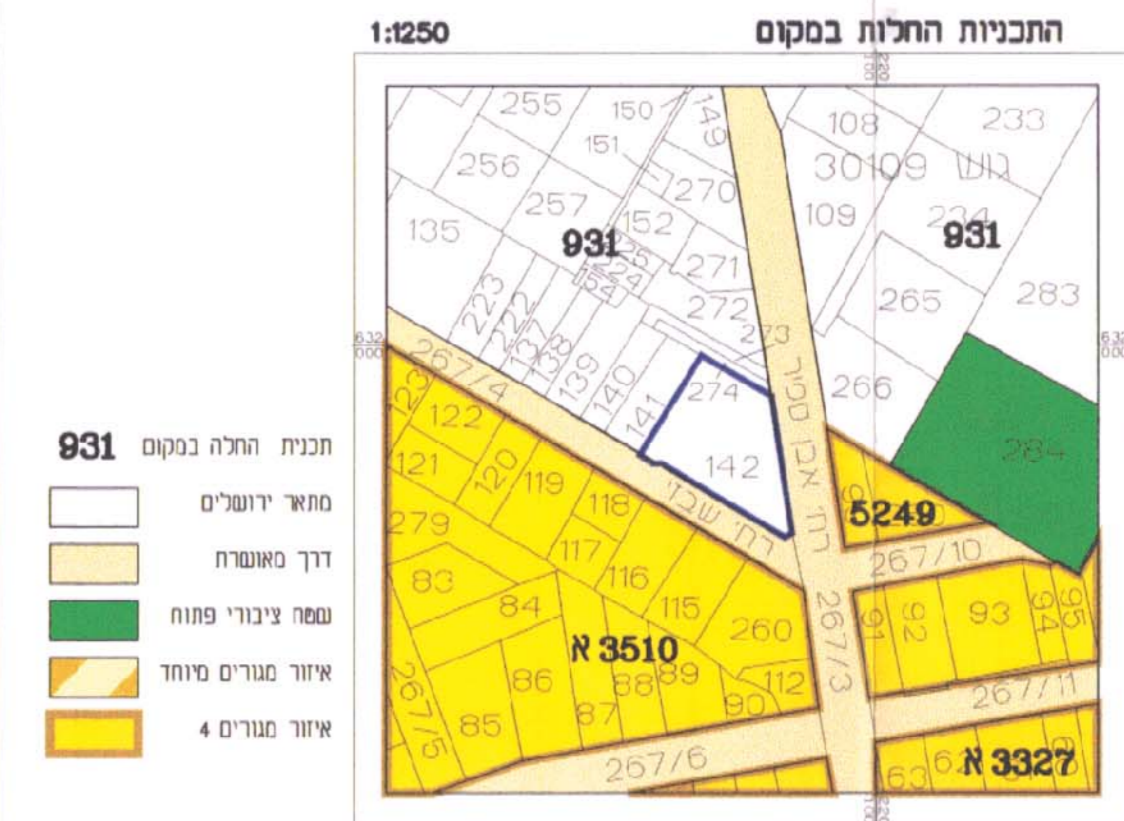

מימד פוטוגרמטריה מדידות והנדסה בע"מ
 איסטר ראובן-מנדלס ומדד מספר
 ישרלים-נכני נערים 88 אתגבעות שאול
 טל: 02-6522294, 02-6522596
 ישרלים-מדידות חתימה 26.6.05

מימד פוטוגרמטריה מדידות והנדסה בע"מ
 איסטר ראובן-מנדלס ומדד מספר
 ישרלים-נכני נערים 88 אתגבעות שאול
 טל: 02-6522294, 02-6522596
 ישרלים-מדידות חתימה 26.6.05

מימד פוטוגרמטריה מדידות והנדסה בע"מ
 איסטר ראובן-מנדלס ומדד מספר
 ישרלים-נכני נערים 88 אתגבעות שאול
 טל: 02-6522294, 02-6522596
 ישרלים-מדידות חתימה 26.6.05