

מחוז ירושלים

מרחב תכנון מקומי ירושלים

תכנית מס' 9351

שינוי מס' 00/03 לתכנית 4383

(שינוי לתכנית מתאר מקומית)

תשריט

קנה מידה 1:250

חתימות

חתימת מגיש התכנית

אברהם בן דוד

ת.ז. 02306175/6

רחוב עידו הנביא 6/12, ירושלים

טלפון: 054-687866

חתימות בעלי הקרקע

מתתיהו חיים

ת.ז. 053220398

דליה חיים

ת.ז. 005231552

יפה זדה

ת.ז. 067207977

אליהו דדוש

ת.ז. 058117953

אוזן יולנד

דרכון צרפתי 9895485

עזיזאן רבי

ת.ז. 053441358

עזיזאן טובה

ת.ז. 052141447


חתימת המתכנן

ארכטיק אדריכלים ומתכנני ערים בע"מ

נילי-רגנה חר"ג ויאן סנדרוולד אדריכלים

התיבונים 8, ת.ד. 4635 ירושלים 91046

טלפון/פקסמיליה: 025619791

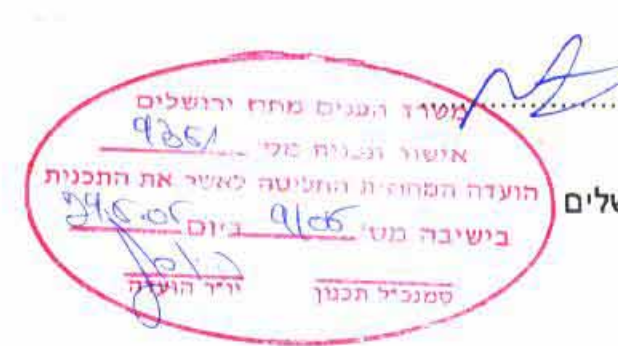

ארכטיק - אדריכלים ומתכנני ערים בע"מ
ירושלים
513056440

מרחב : ירושלים
נפה : ירושלים
המקום : בית ישראל
גוש : 30088
חלקה : 45
הוכן עבור בעלים
העמוד 203 מ"ד (לפי חישוב)

מקרא מצב מאושר

- אזור מגורים מיוחד
- בנין קיים
- גבול חלקה
- מס' גוש 30088
- מס' חלקה 45
- דרך קיימת או מאושרת
- שביל עם זיקת הנאה לציבור
- קו בנין מאושר



ירושלים 23.02.03

א. מירמן, מודד מוסמך
רש"ן מס' 467

ירושלים, רח' בית הדפוס 12, בית השנהב, בנין B, קומה 4
טל: 5 6515661, פקס: 6524777

מצב חדש




קנה מידה 1 : 250



מקרא מצב חדש

- גבול התכנית
- אזור מגורים מיוחד
- בנין קיים
- קו בנין מאושר
- שביל עם זיקת הנאה לציבור
- מס' גוש 30088
- מס' חלקה 45
- גבול חלקה
- קו בנין מירבי לתוספת
- דרך קיימת או מאושרת

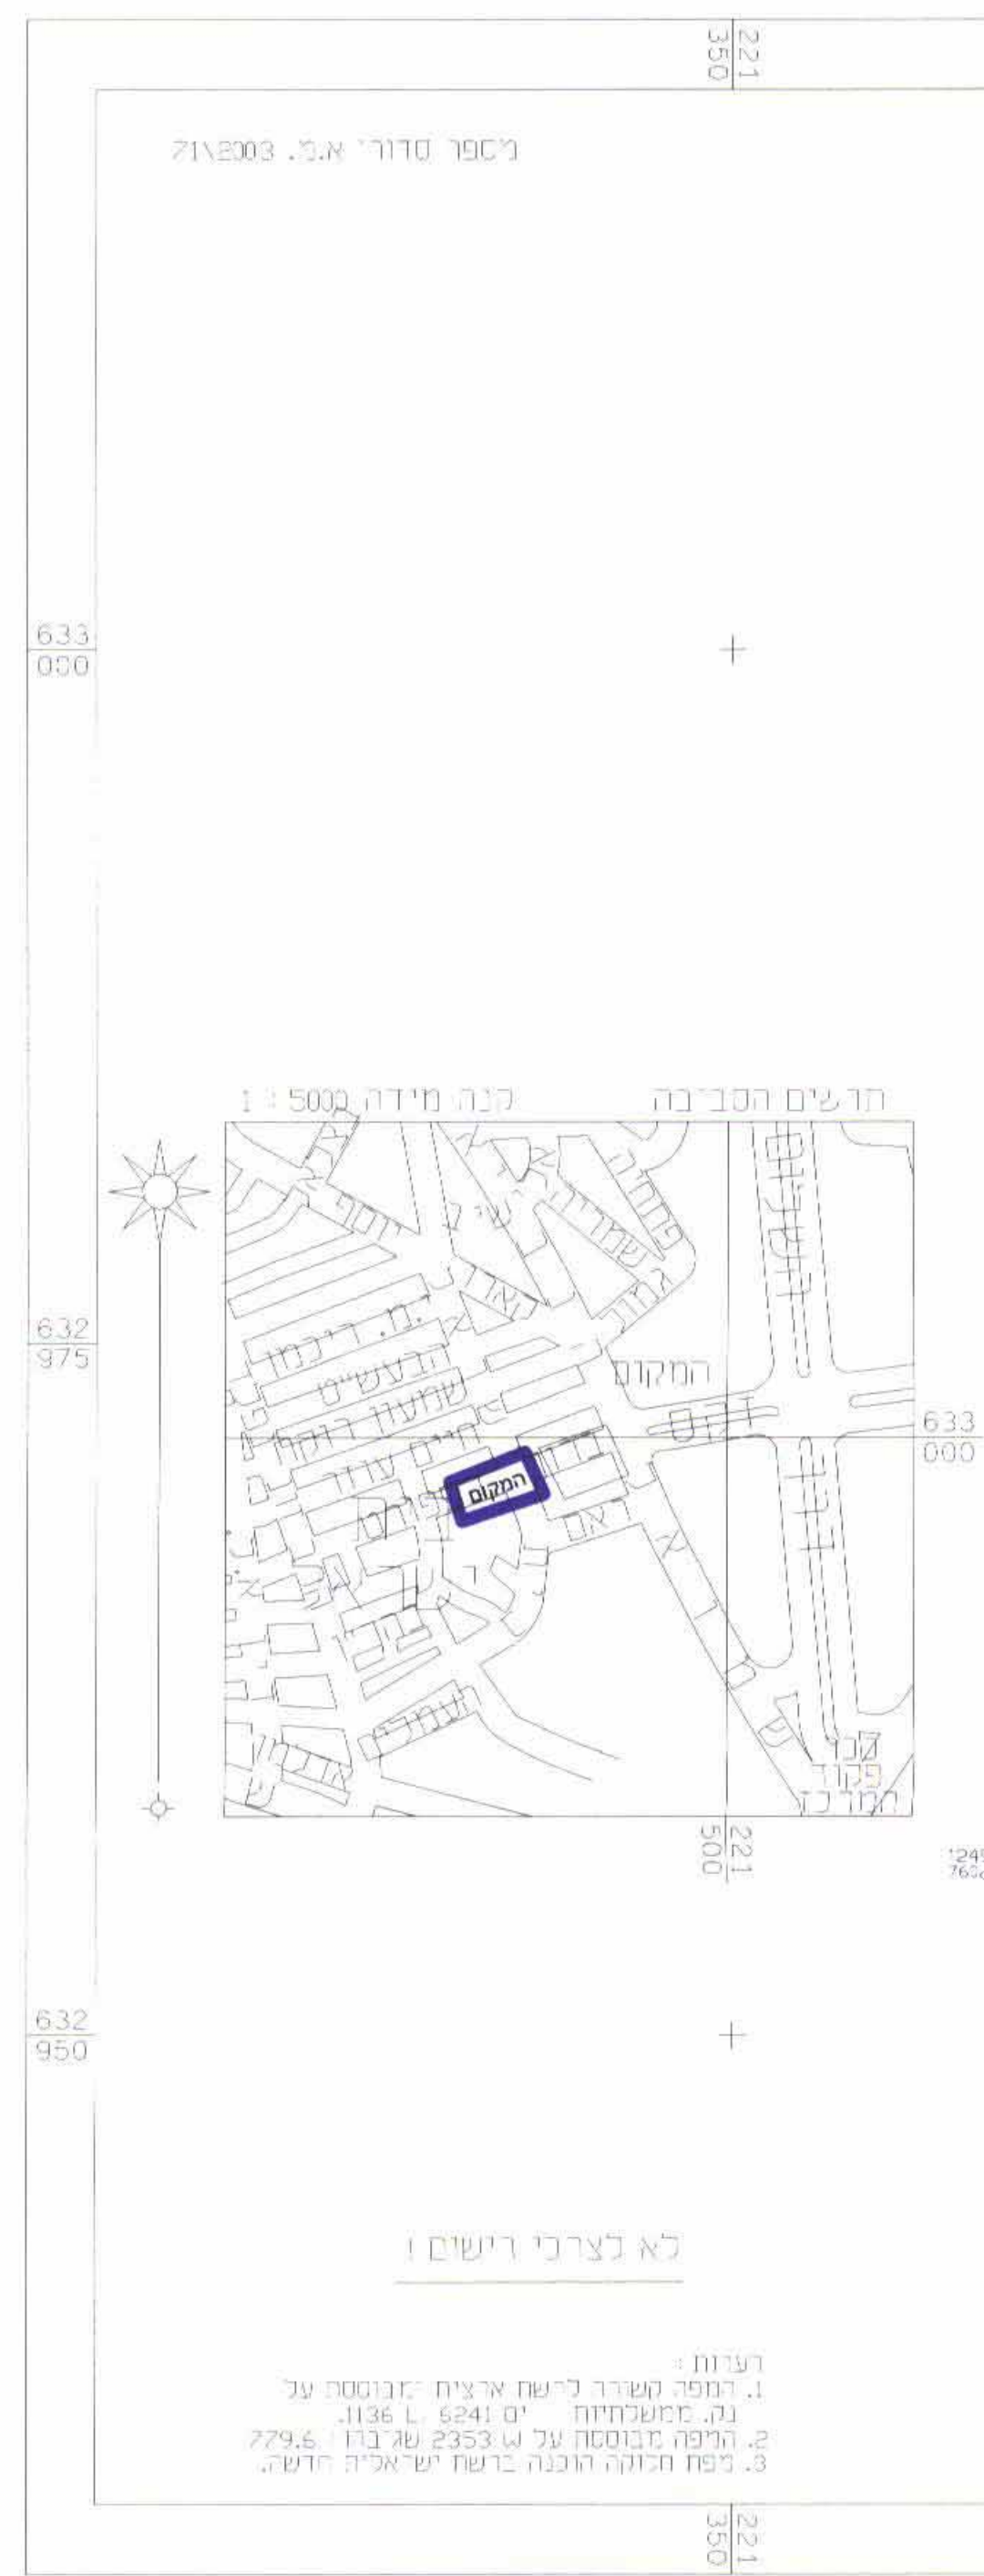

רעיונות:
1. רחבה משוחרר לרשת ירצית זכוכסת על נה. זכוכסת יום 6241 L 1136
2. הרפה זכוכסת על ג 2353 של בוד 729.5
3. כפת חנוקה חכמה ברשת ישראלית חדשה.

לא לצרבי רישום