

קרית מלאכי

שכונה דרומית

(אתר המחנה הצבאי)

הוכנה ע"פ חוק רישום שיכונים ציבוריים

(הוראת שעה) תשכ"ד - 1964

תכנית מס' 5/35/13

שינוי חלקי לתרש"צ מס' 5/35/12

ק.מ. 1 : 1250

מחוז : הדרום

נפה : אשקלון

מקום : קרית מלאכי

שכונה : דרומית (אתר המחנה הצבאי)

גושים : 309, חלקי חלקות 71, 75

311, חלקי חלקות 87, 165


2407, חלקי חלקה 48

שטח התכנית : 8.907 דונם

תרשים סביבה - 1 : 25,000

טבלת שטחים והאזורים בדונמים

שם	היעוד	מס' המגרש	שטח היעוד	שטח היעוד כ- משטח התוכנית
מגורים	342 - 351	8.681	97.5	
דוך להולכי רגל	751 - 752	0.226	2.5	
סה"כ		8.907	100%	

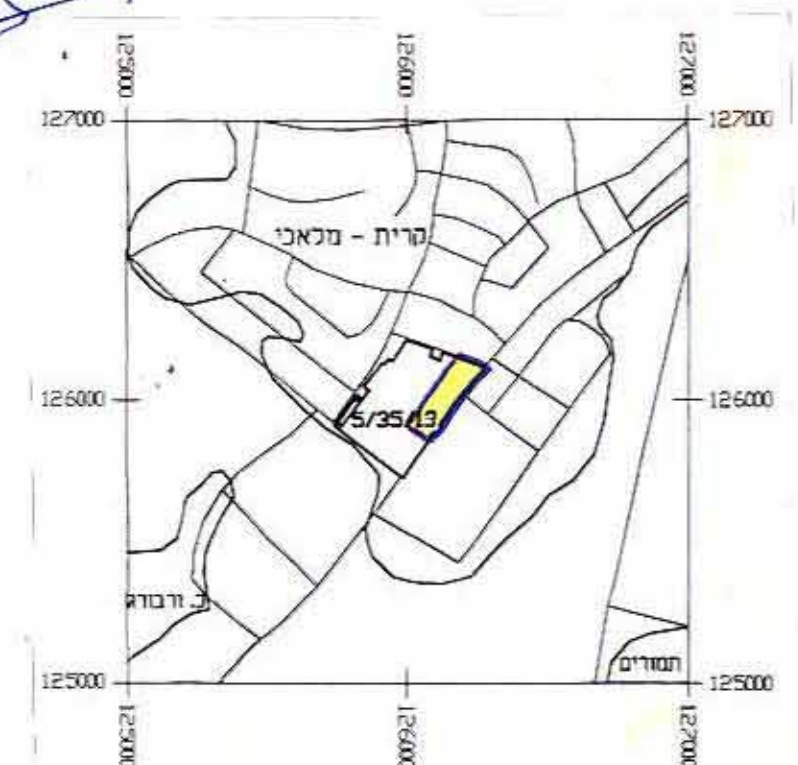

מקרא:


[Blue outline]	גבול התכנית
[Yellow fill]	מגורים
[Green diagonal lines]	שביל להולכי רגל
[Box with 351]	מס' מבנה
[Circle with 1]	מס' מגרש

הערות

התכנית מכוססת על מפת מדירה של המרכז למיפוי ישראל מתאריך 8\94.

עבודה מס' 3\5\084\0279-3

עפ"י חכ"ע 8/במ/22

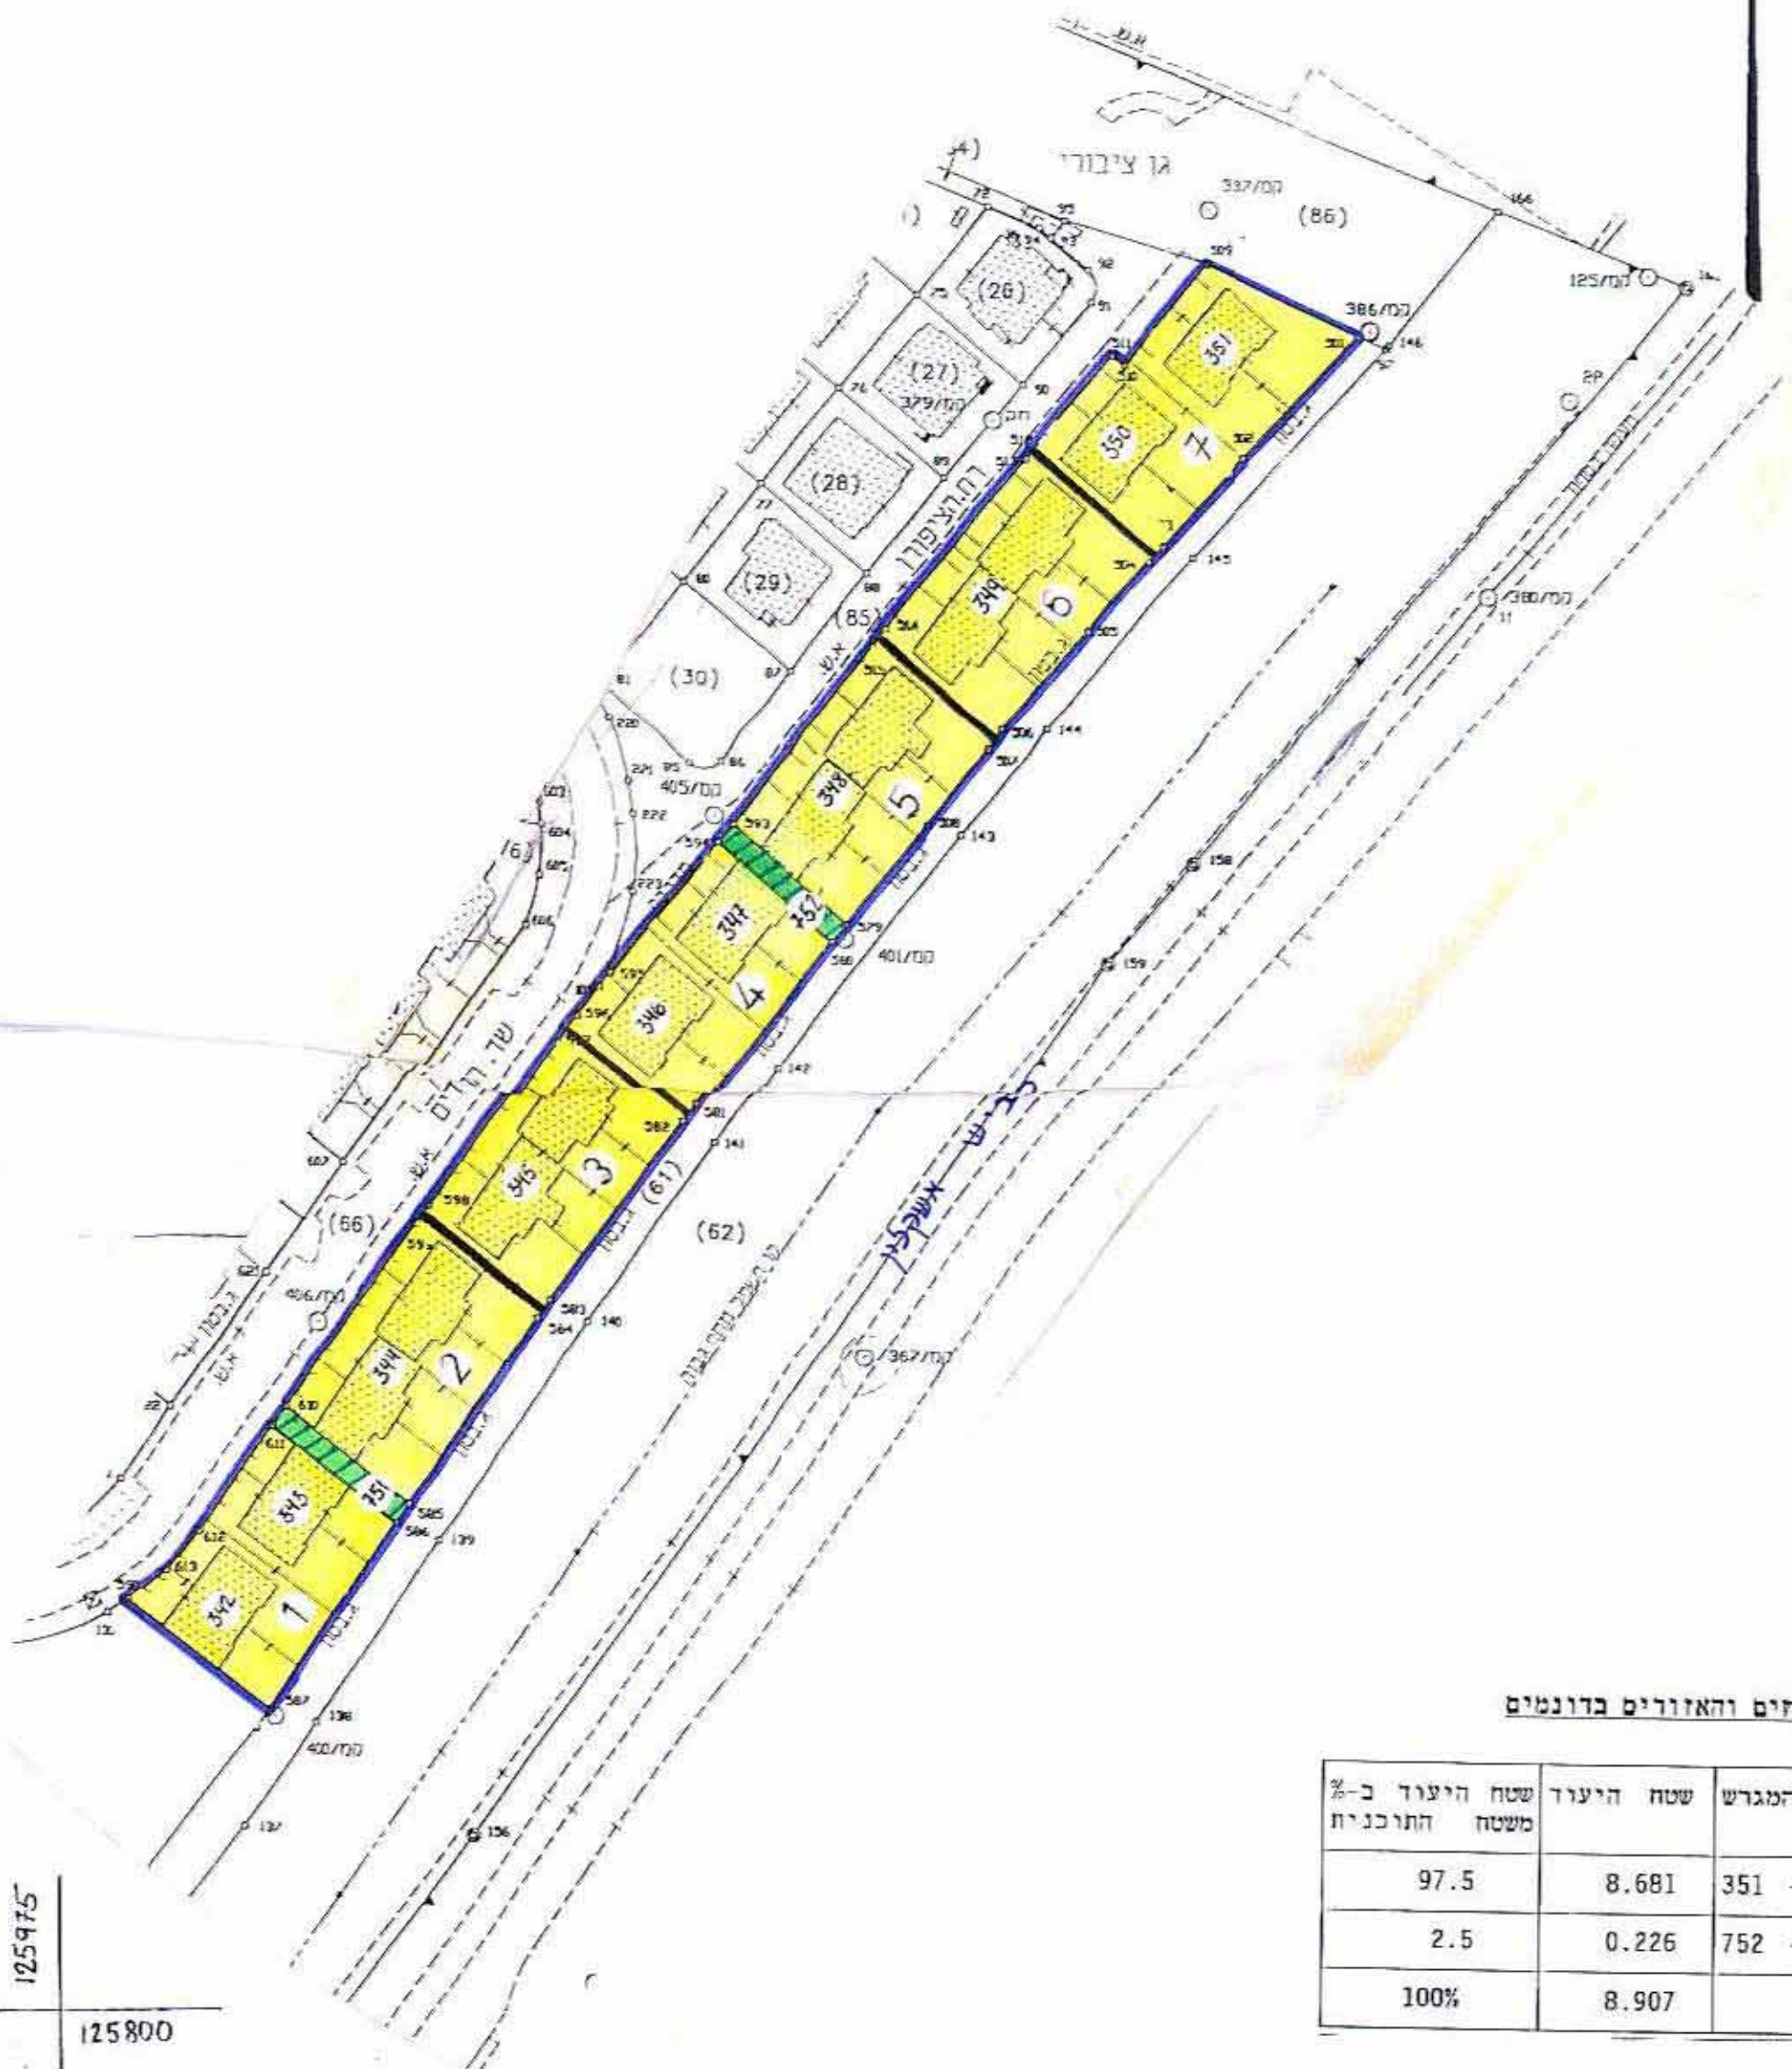

125975
125800

חתימת היוזם : משרד הבינוי והשיכון

חתימת המגיש : משרד הבינוי והשיכון

חתימת בעל הקרקע : מנהל מקרקעי ישראל

חוק רישום שיכונים ציבוריים
הוראת השעה - תשכ"ד - 1964
ועדת תאומים
אושר בהתאם לחוק הנ"ל
תאריך: 6.9.96
חתימות נציגי שר וזכינו והשיכון
חתימות נציגי עיר ורפנים
חתימות נציגי שר וחוזוממים
חתימות נציגי מנהל נוקרונני ישראל
חתימות נציגי רישום התוכנית
חתימות נציגי שר לציבות הסביבה

קנה מידה 1 : 1250

