


אשדוד רובע ה'

הוכנה על פי חוק רישום שכונים צבוריים
(הוראת השעה) תשכ"ד 1964
תוכנית חם 3/65/4
מחוז: הדרום
נפה: אשקלון
עיר: אשדוד
גוש: 207
חלקי הלכות: 7.6, 32
שטח התוכנית: 36.319 מ²
קנה מידה: 1:1250

תרשים מקום

קנה מידה 1:5000

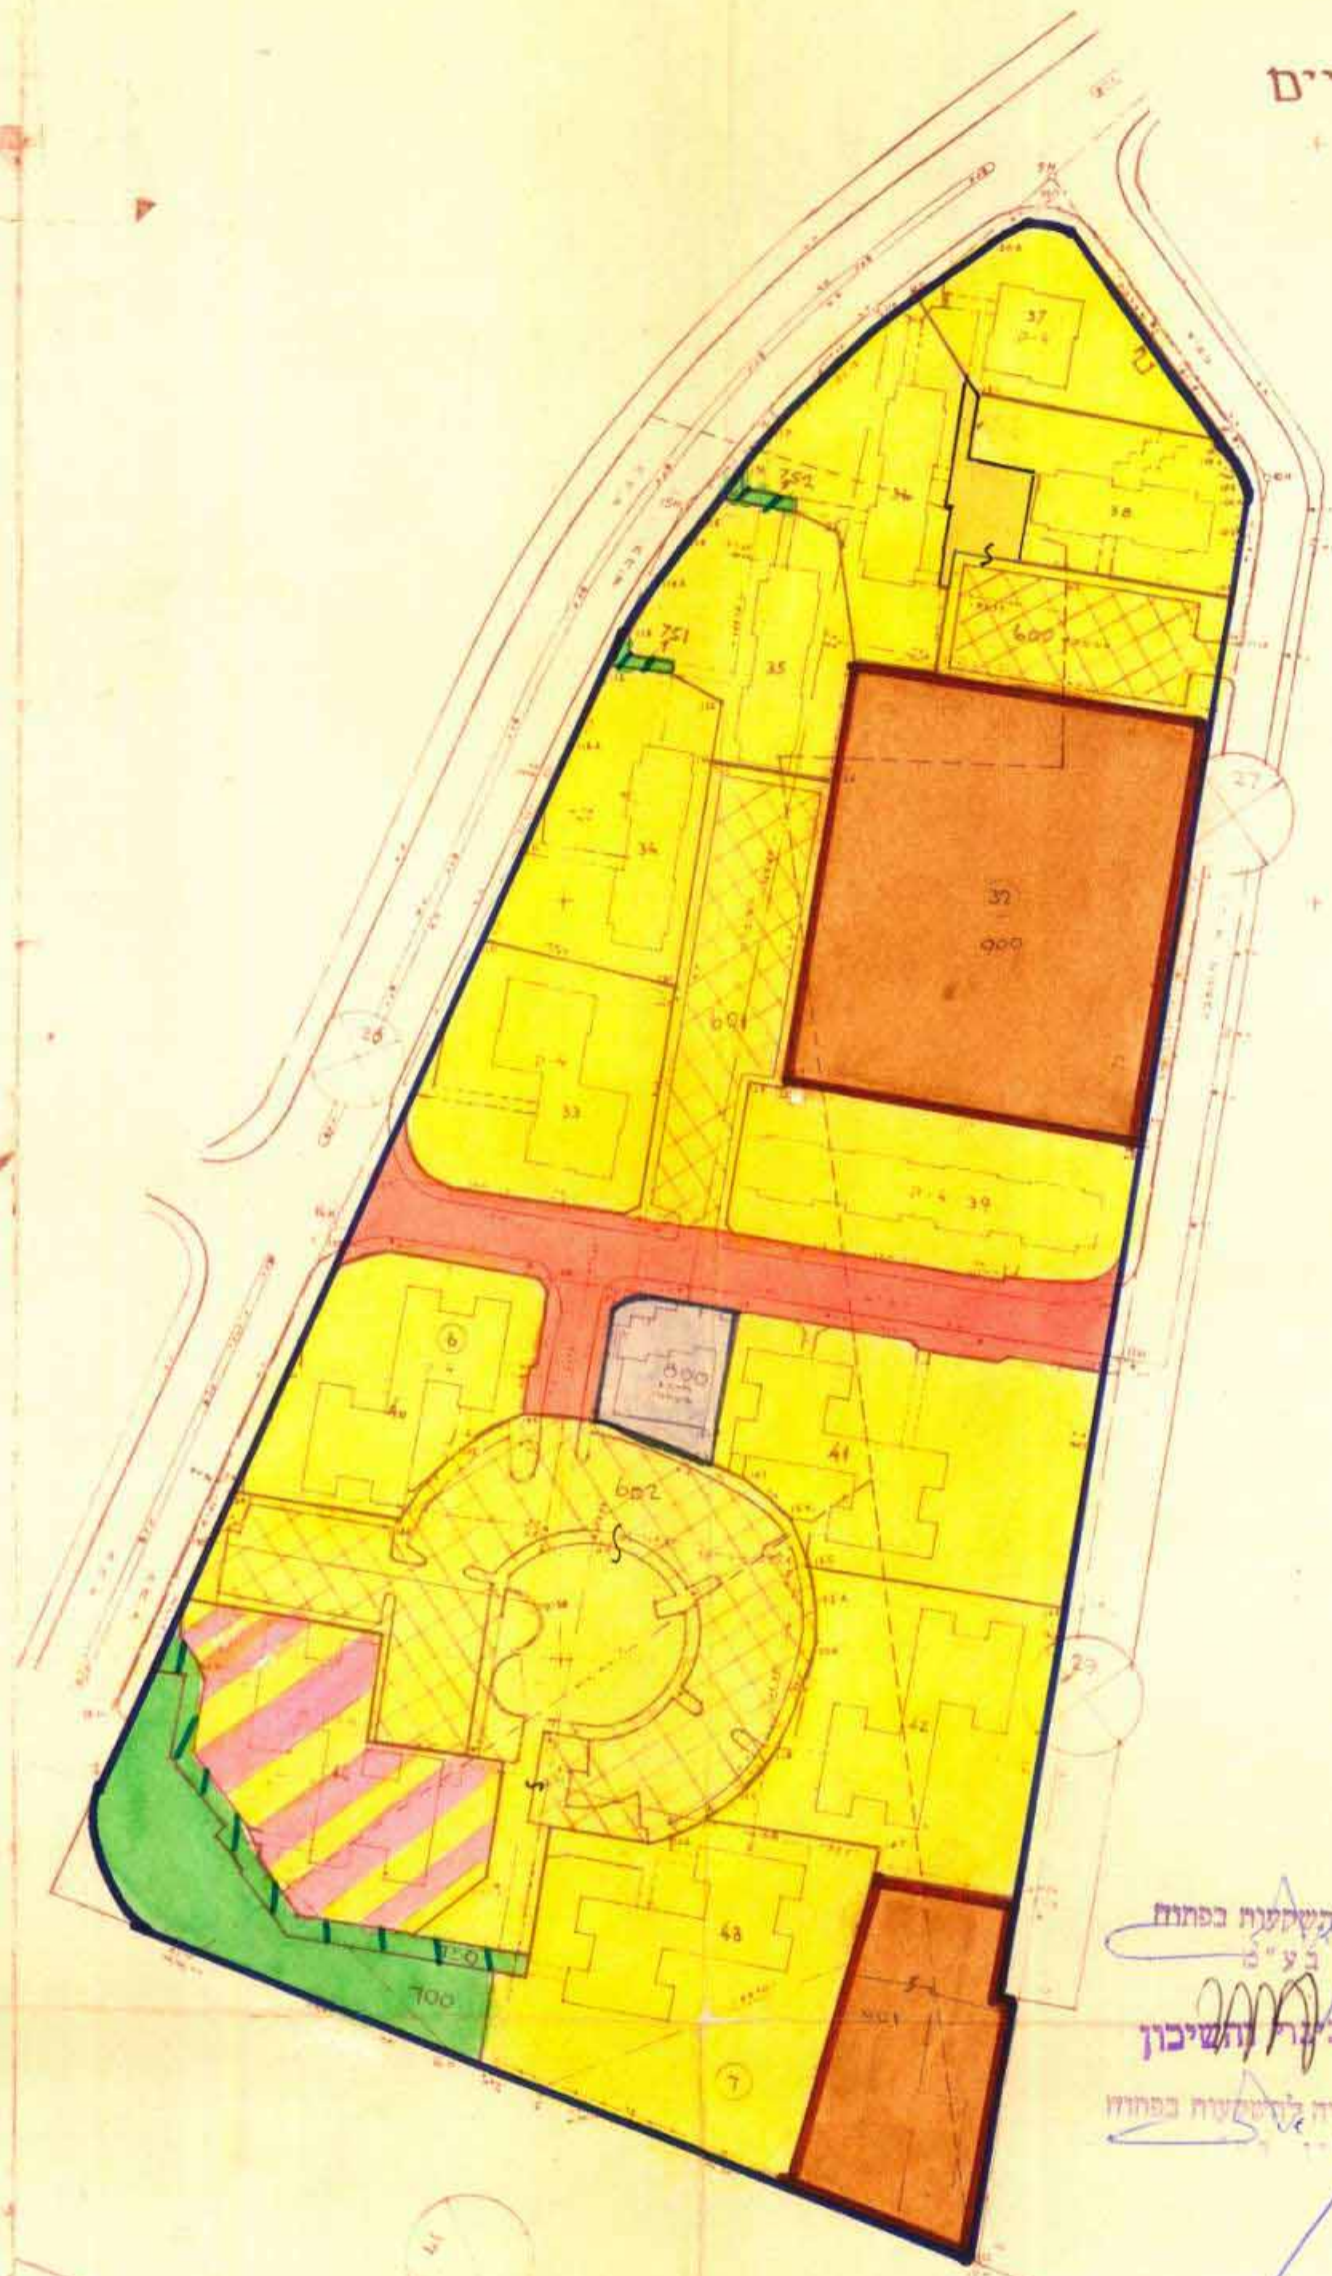

אשרת בהתאם לחוק הנ"ל
תאריך 5.10.78

חתימת היוזם
חתימת החג"ש
חתימת בעל הקרקע

מקרא:

	גבול התוכנית
	מגורים 3-4 קומות
	מגורים רב קומות
	אזור מסחרי
	שטח לבנין צבור
	שטח ציבורי פתוח
	טיביל להולכי רגל
	דרכים וחניית ציבוריות
	חניה פרטית

לוח שטחים	יעוד החלקה	מגרט מס	שטח ברוטו	שטח נטו
72.90	אזור מגורים	53-24	26.477	72.90
16.05	שטח בנין צבור	900	5.826	16.05
1.10	שכילים	750-752	0.401	1.10
5.47	דרכים וחניית ציבור		1.987	5.47
1.34	אזור מסחרי	800	0.488	1.34
3.14	שטח ציבורי פתוח	1000	1.140	3.14
100%			36.319	

תל אביב 27.2
אחוד מודדים מוסמכים בארץ ישראל
תל אביב ז"ת סניף 1 טל 295214

מבוסס על מפה של אגוד מודדים מוסמכים בארץ ישראל
על ידי חידוד מוטק מסמך גאון מס 8753/2

חוק רישום שכונים צבוריים
הוראת השעה - תשכ"ד - 1964
ועדת תאום
אשרת בהתאם לחוק הנ"ל
תאריך 5.10.78