

תכנית שיכון ציבורי

## קרית גת

הוכן על פי חוק רישום שיכונים ציבורים (הוראת שעה) תשכ"ד 1964

תכנית מס' 5/41/3 שינוי לתש"צ 5/41/2

מחוז : הדרום

נפה : אשקלון

שטח התכנית : 1.270 ד'

קנה מידה : 1:250

גושם וחלקות : גוש : 1781 חלקות בשלמות : 171,170  
מקרא

גבול התכנית


אזור מגורים

דרך קיימת / מוצעת ומקום חנייה ציבורי

מספר מגרש



תרשים סביבה קנ"מ 1:2500

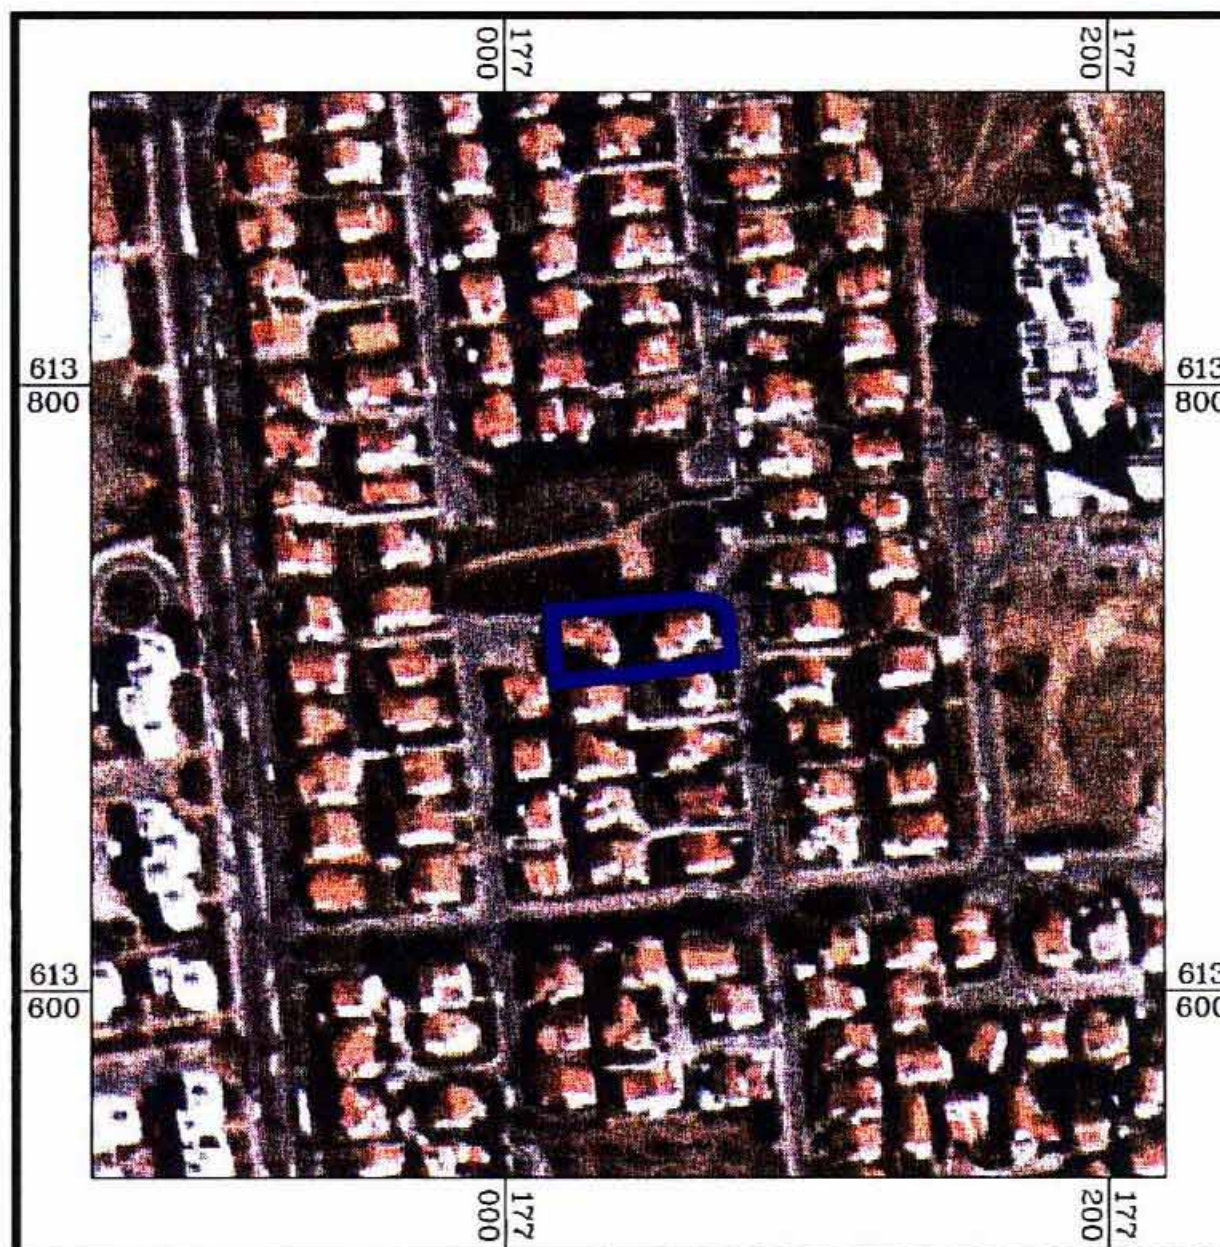

חתימת בעל הקרקע  
מינהל מקרקעי ישראל

חתימת היוזם  
המרכז לרישום עירוני  
מינהל מקרקעי ישראל

אילת אלקרט, מאגרפית  
מינהל מקרקעי ישראל  
רח' שניצל 3, ג' 61300  
טל': 5626544-5626544-03  
פקס: 5626754-03

חתימת המגיש  
משרד הבינוי והשיכון

הוכן ע"י:

**מקמת** ארגון וניהול פרויקטים בע"מ

תל אביב 67215 . רח' המלאכה 3 . טלפון 5688688-03 , פקס 5628924-03

מהנדס נתי קרמקא

מודד מוסמך, רישיון מס' 952


חתימה

תאריך 18.11.93



בתוכנית חלה תב"ע : 2/107/03/9

מס' יח"ד : 2 צ"ק

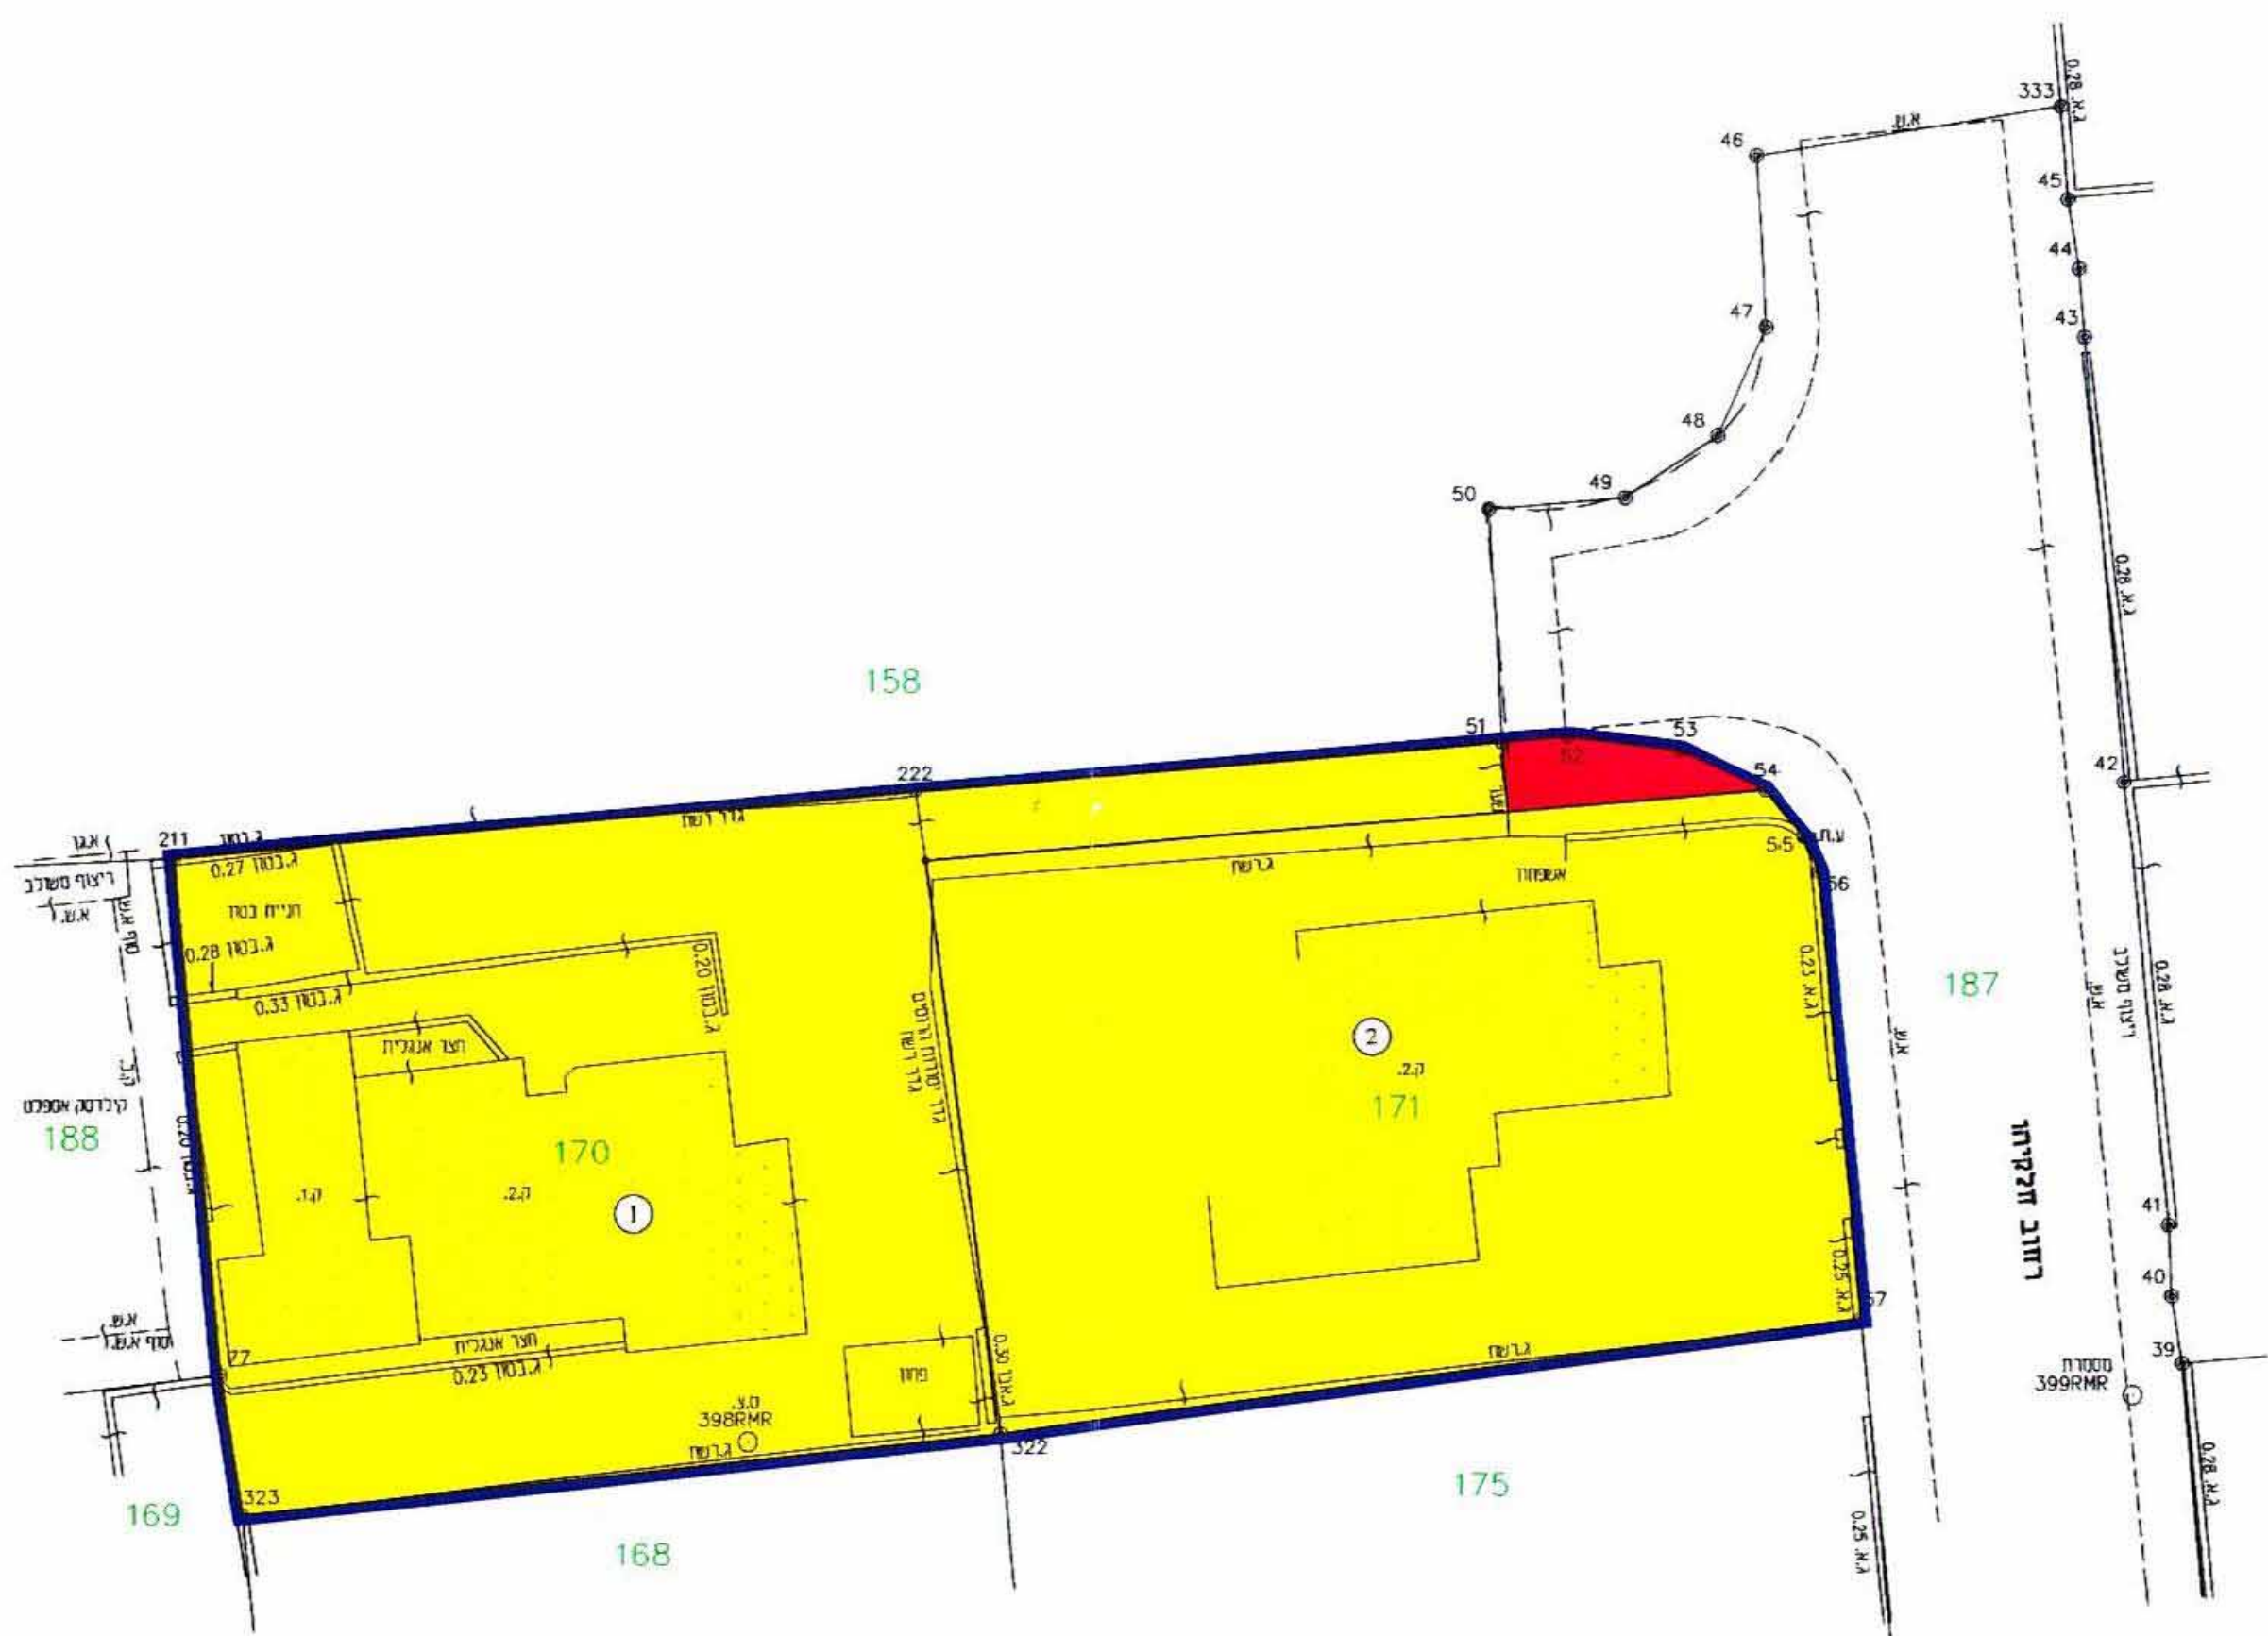

קנה-מידה 1 : 250