

מרחב תכנון מקומי אשדוד

עורך המרינה


תכנית מתאר מס' 106/101/02/3

שינוי לתכנית מתאר מס' 70/101/02/3


מחוז : הדרום
נפה : אשקלון
עיר : עורף המרינה, מבני 5, רחוב אגוז 19
גוש : 2019
חלקה : חלק מחלקה 32
שטח התכנית : 5.030 דונם
בעלי הקרקע : מנהל מקרקעי ישראל ועיריית אשדוד
מגיש התכנית : רתמים בניה בע"מ
רשומות : 6/2, אשדוד 103777 סל' 08-8534660
עורך התכנית : אבי מאיר - אדריכל ומתכנן ערים מ.ר. 17606
רחוב ריב"ל 18 תל אביב סל' 03-6885380 פקס' 03-6885381

מקרא:


- גבול תכנית
- מס' מגרש:
- גבול מגרש
- קו בנין (לבנין) ומידתו
- גבול מגרש
- קו בנין (לבנין) מתחת לכניסה ומידתו
- גבול מגרש
- קו בנין (לפיתוח) ומידתו
- אזור מגורים מיוחד
- דרך משולבת
- דרך מוצעת
- פרוט נתוני רוזטה:

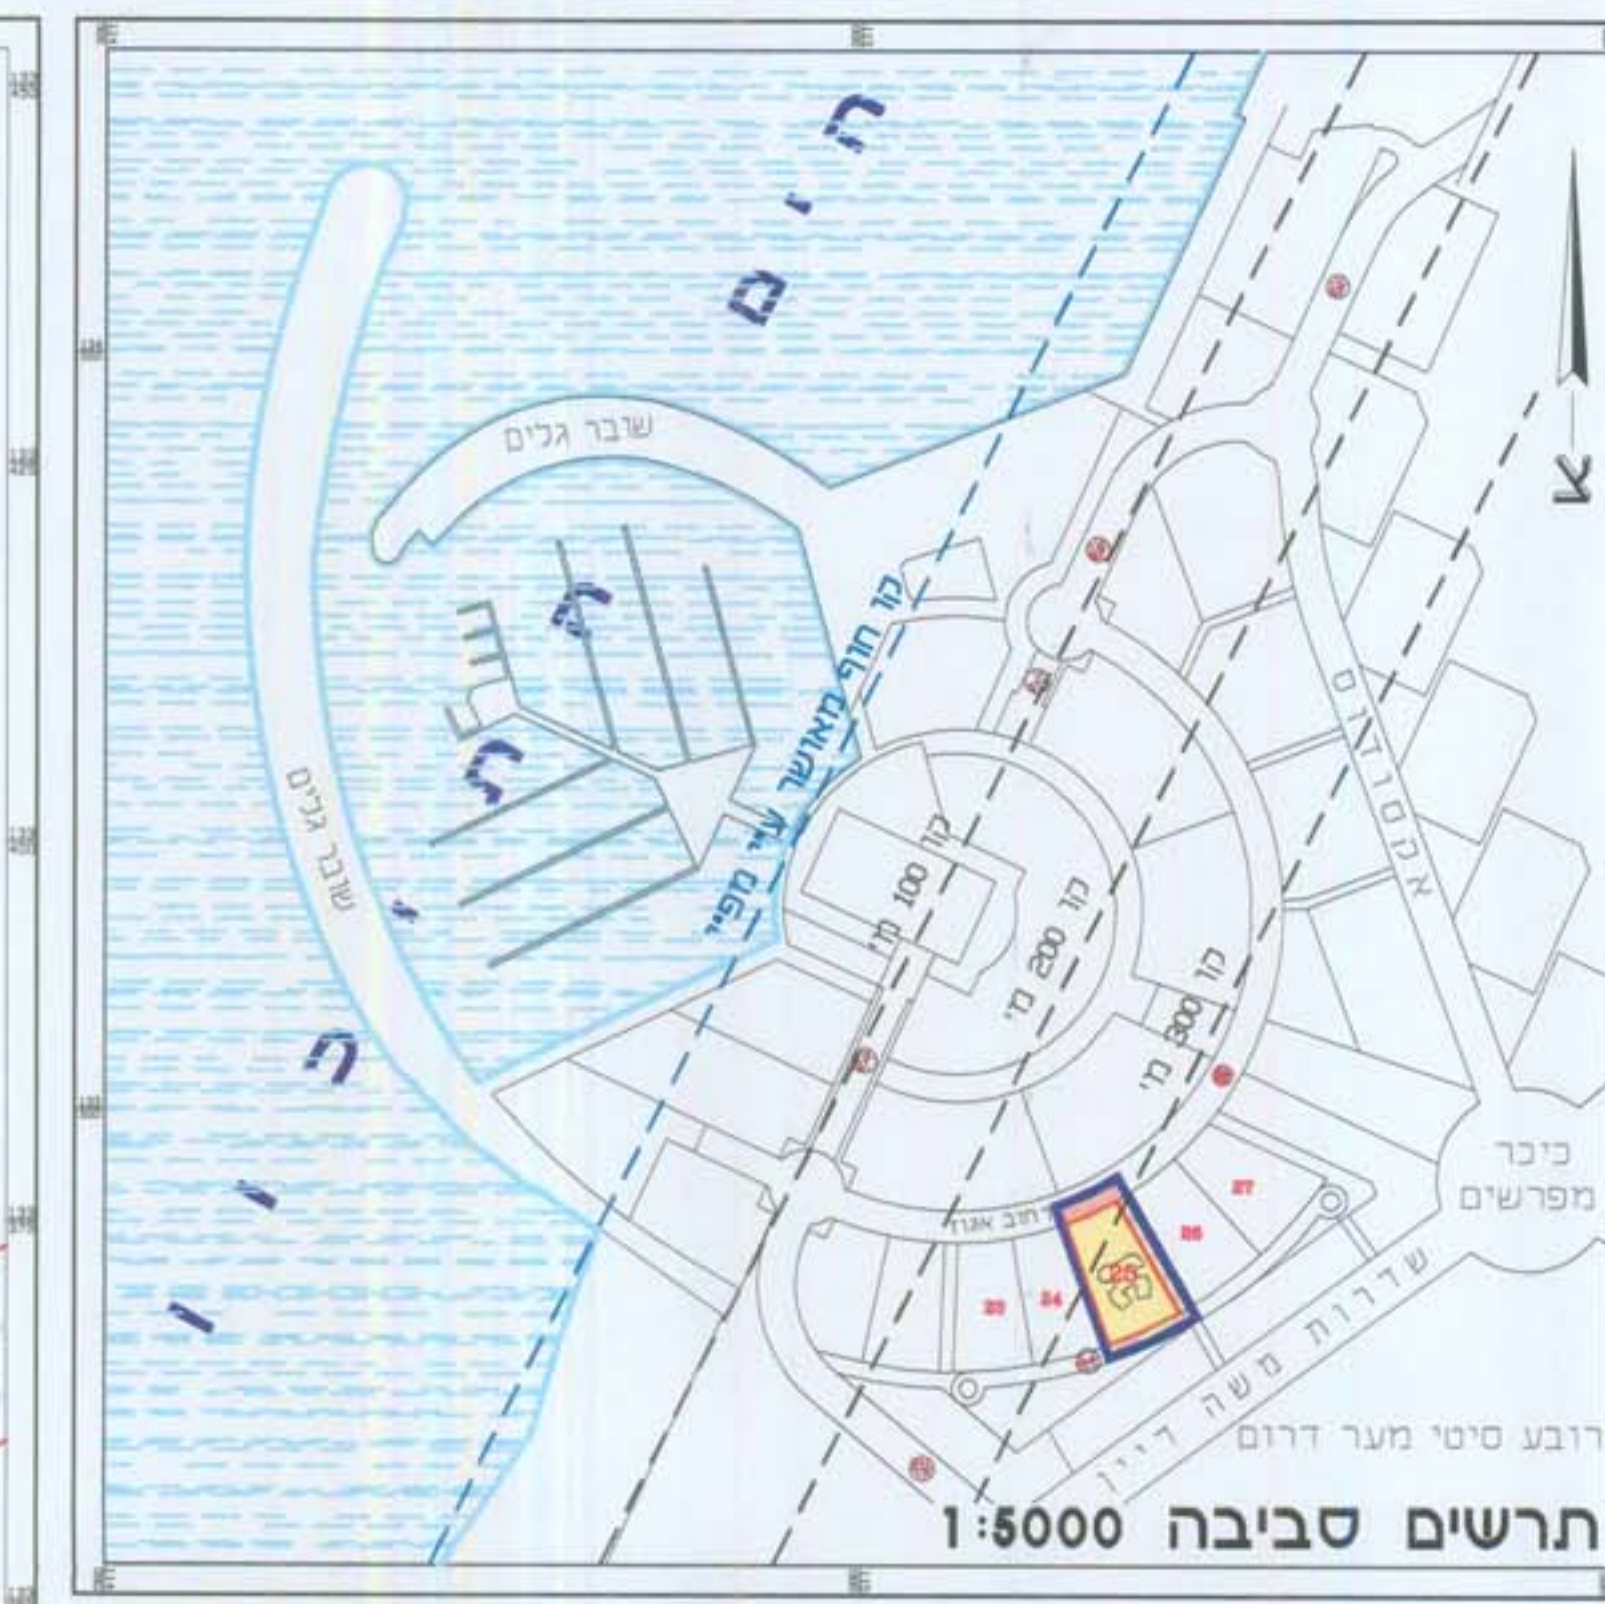

טבלת שטחים			
י'עוד השטח	מס' חלקה	מס' מגרש	מצב קיים
אזור מגורים מיוחד	חלק מ -	25	מצב קיים
דרכים	103 (חלק)	105 (חלק)	106 (חלק)
סך הכל:	100%	5.030	100%

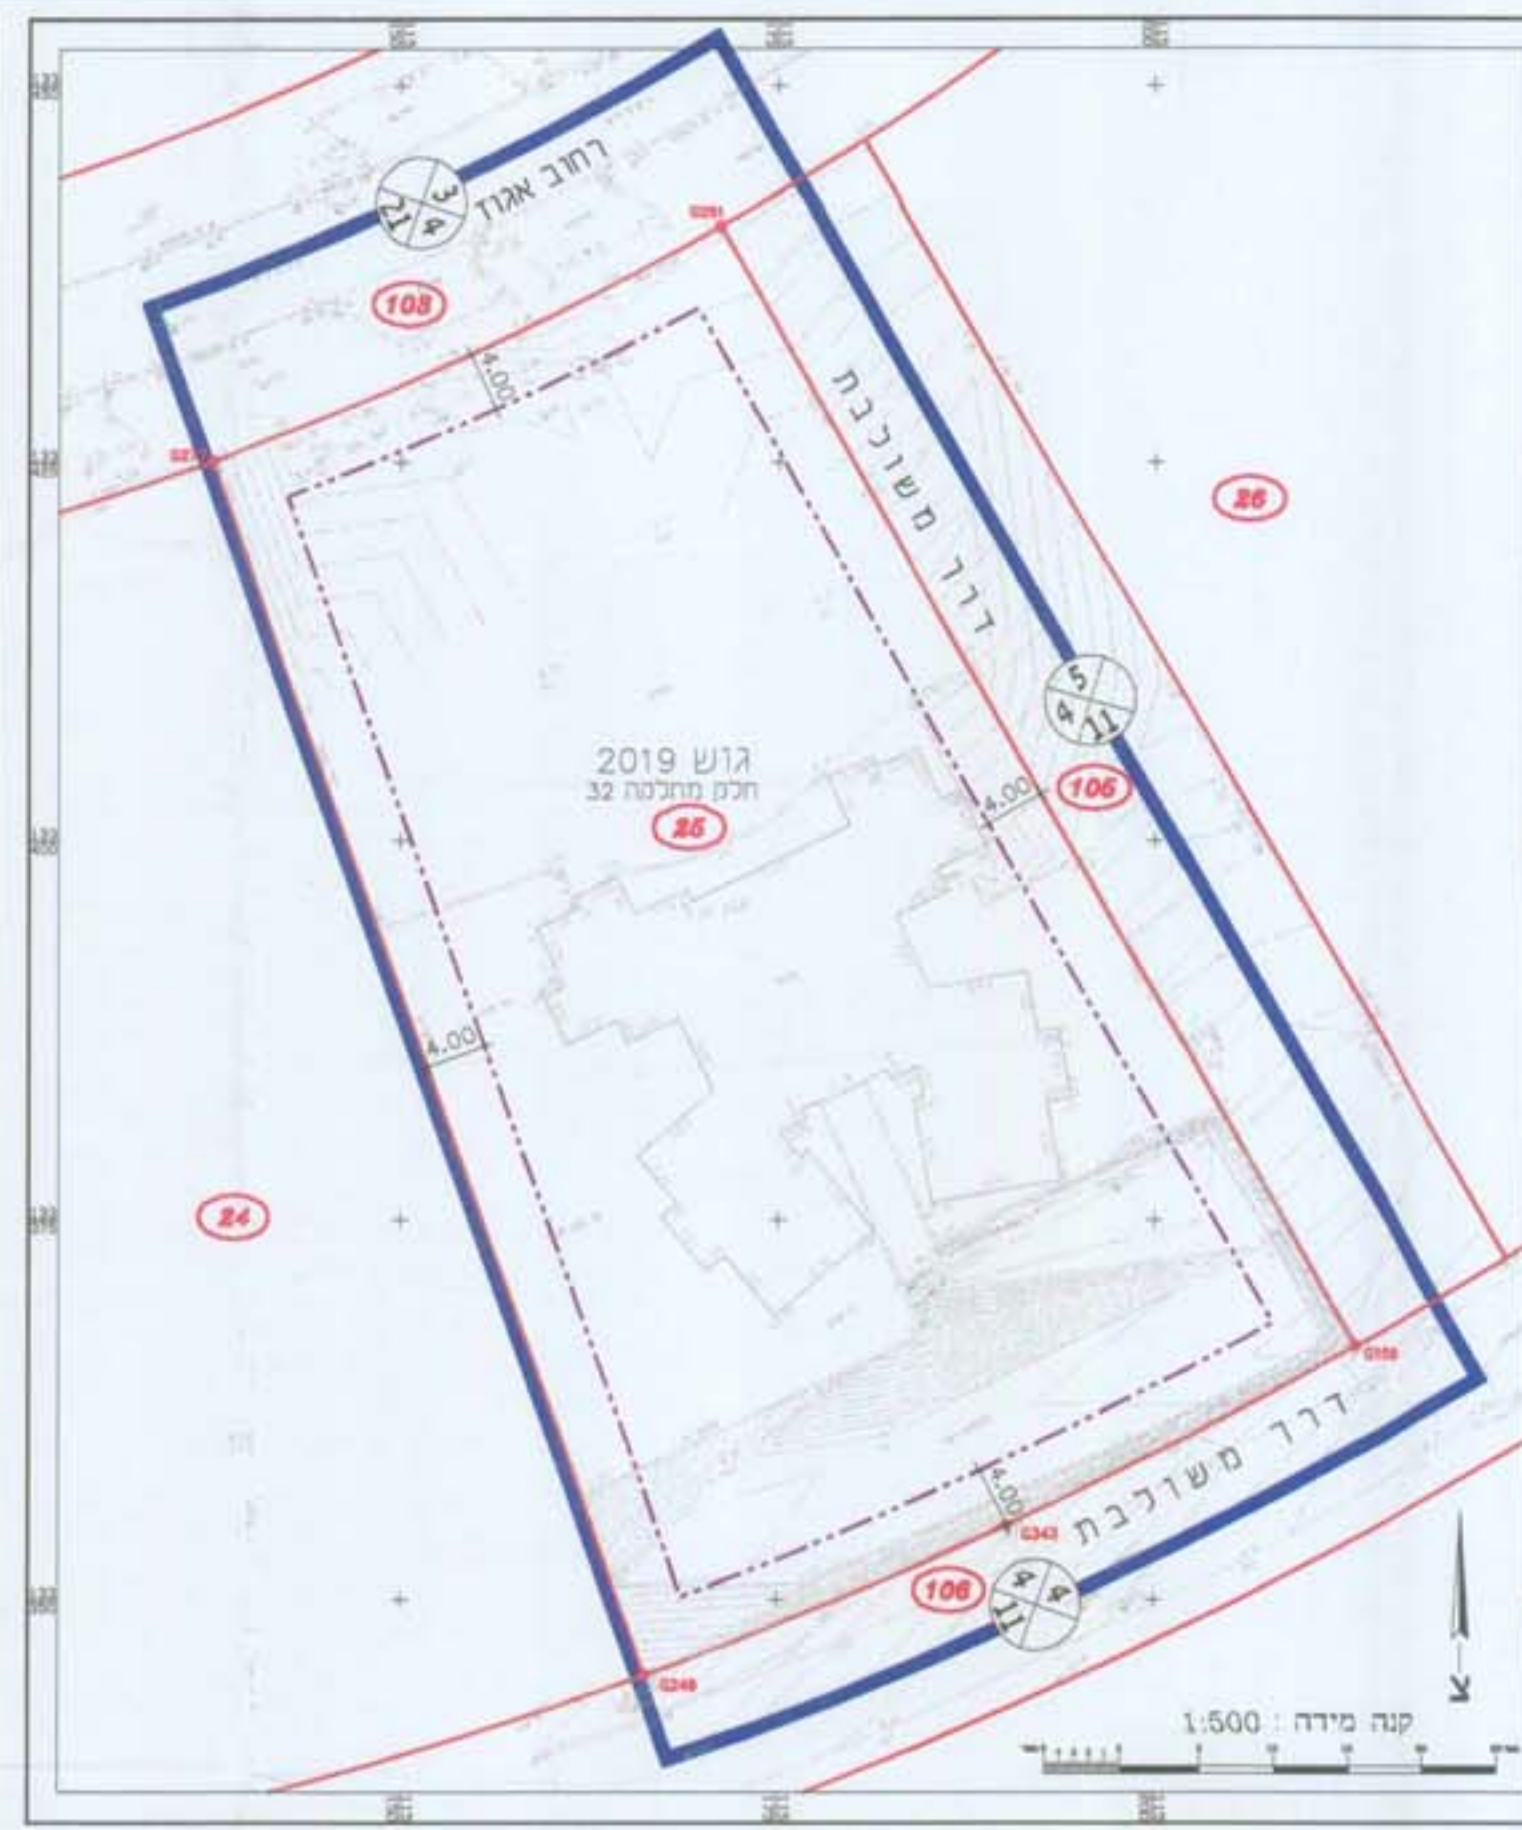

מצב קיים 1:500

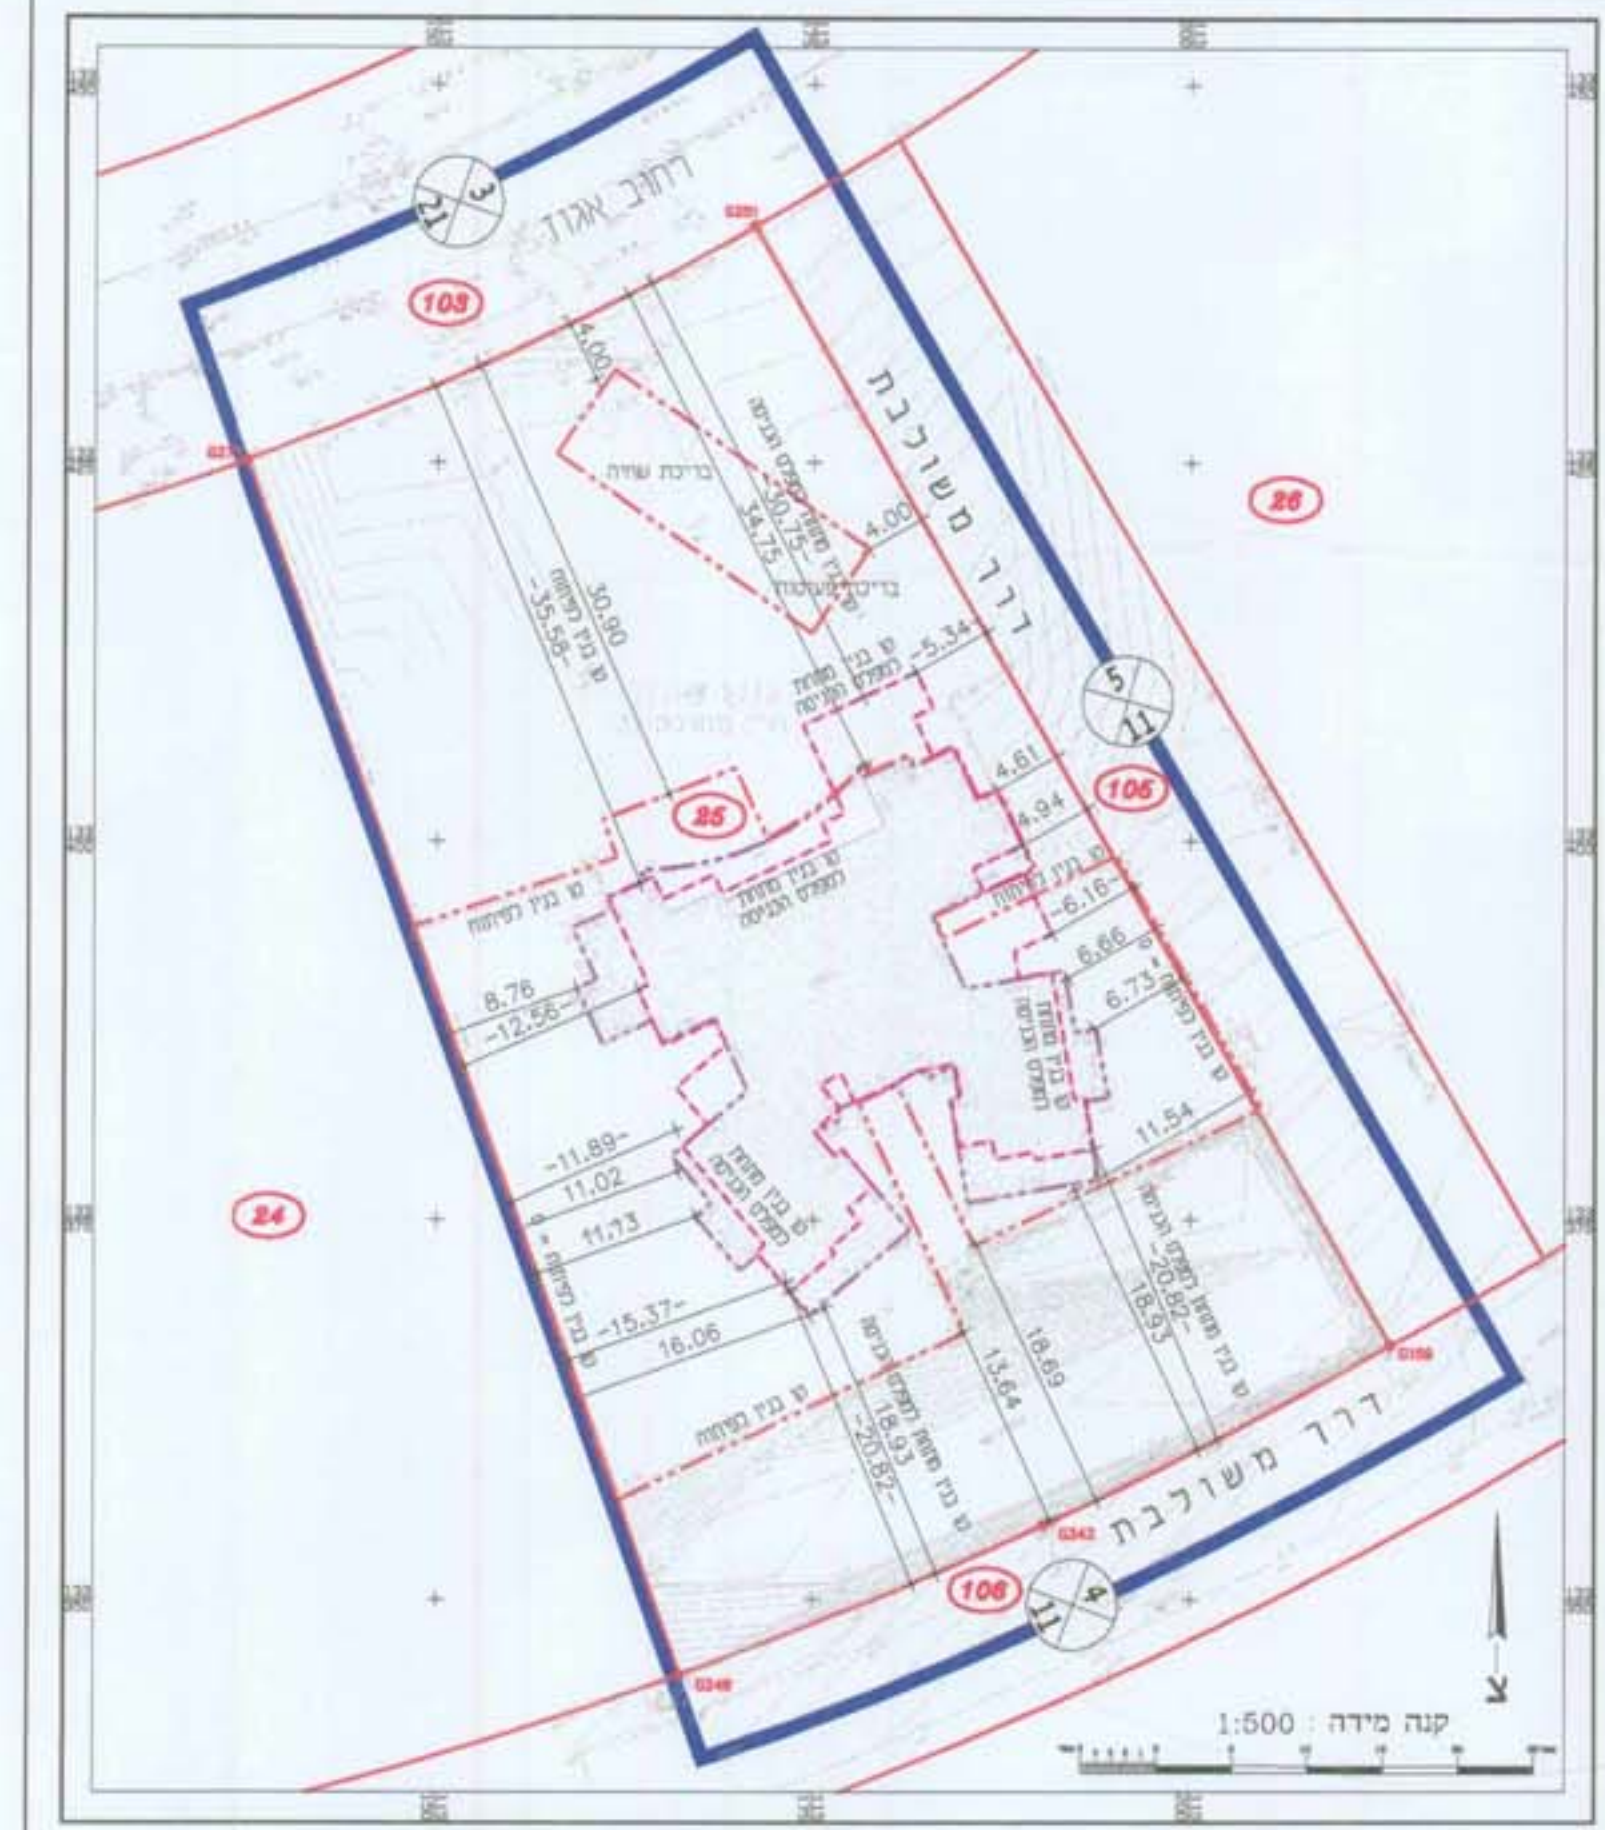

מצב מוצע 1:500

עיריית אשדוד
הועדה המקומית לתכנון ובניה
תכנית זו תיקרא
תאריך: 22/03/2005

חתימת הועדה המקומית לתכנון ובניה
עיריית אשדוד

חתימת הועדה המחוזית
חתימת בעלי הקרקע

חתימת מגיש התכנית
חתימת עורך התכנית

חתימת עורך המדידות