

מחוז ירושלים  
מרחב תכנון מקומי ירושלים

# תכנית מ"ט 10023

שני תבנית מתאר מקומית לירושלים  
תכנית מכורטת

## תשריט

קנה מידה 1 : 250

### חתימות בעלי הקרקע:

שני דיכטר- ארודה ת.ז. 38243994  
רח' קרו קיימת לישראל, 17, ירושלים  
טל. 051-638411

כדור כדור שמחה ת.ז. 003856283  
106192 ת.ז. בבית רבקה  
106193 ת.ז. שמחיון יצחק  
106194 ת.ז. מימון רחל  
5005186 ת.ז. שמחיון יעקב  
027184910 ת.ז. אשכנז אליהו  
025179672 ת.ז. אשכנז שירי  
0631876 ת.ז. רוזן מירי  
38248 ת.ז. גליון אברהם בן חיים ת.ז. 38248  
000919076 ת.ז. ריזי אילן  
252479 ת.ז. כאמל יוקאר  
48003 ת.ז. אחילאח אליהו

משרד הפנים מחוז ירושלים  
אשרור תכנית מ"ט  
הוצעה הסמכות החלטית לאחר את התכנית  
בשיבה מסי **467** בית **69**  
סמנכ"ל המנהל **אריה מירמן**

### חתימת סגיש התכנית:

שני דיכטר- ארודה ת.ז. 38243994  
רח' קרו קיימת לישראל, 17, ירושלים  
טל. 051-638411

### חתימת השתכנן:

דן יזרעאלי אדריכל מר. 08460  
רח' שלומציון המלכה, 4 ירושלים  
ת.ז. 0112913  
טל. 02-6231323

דן יזרעאלי - אדריכל  
שלומציון המלכה 4 ירושלים  
טל. 02-6231323, 02-9249787


תאריך: 05 11 06

## מצב מאושר

מחוז : ירושלים  
נפה : ירושלים  
המקום : רחביה  
גוש : 30038  
חלקה : 69  
הוכן עבור בעלים  
תשע"ח 578 מ"ר

### מקרא מצב מאושר

- גבול תכנית
- איזור מגורים 2
- דרך קיימת או מאושרת
- בית קיים
- גבול חלקה קיימת
- מספר חלקה קיימת

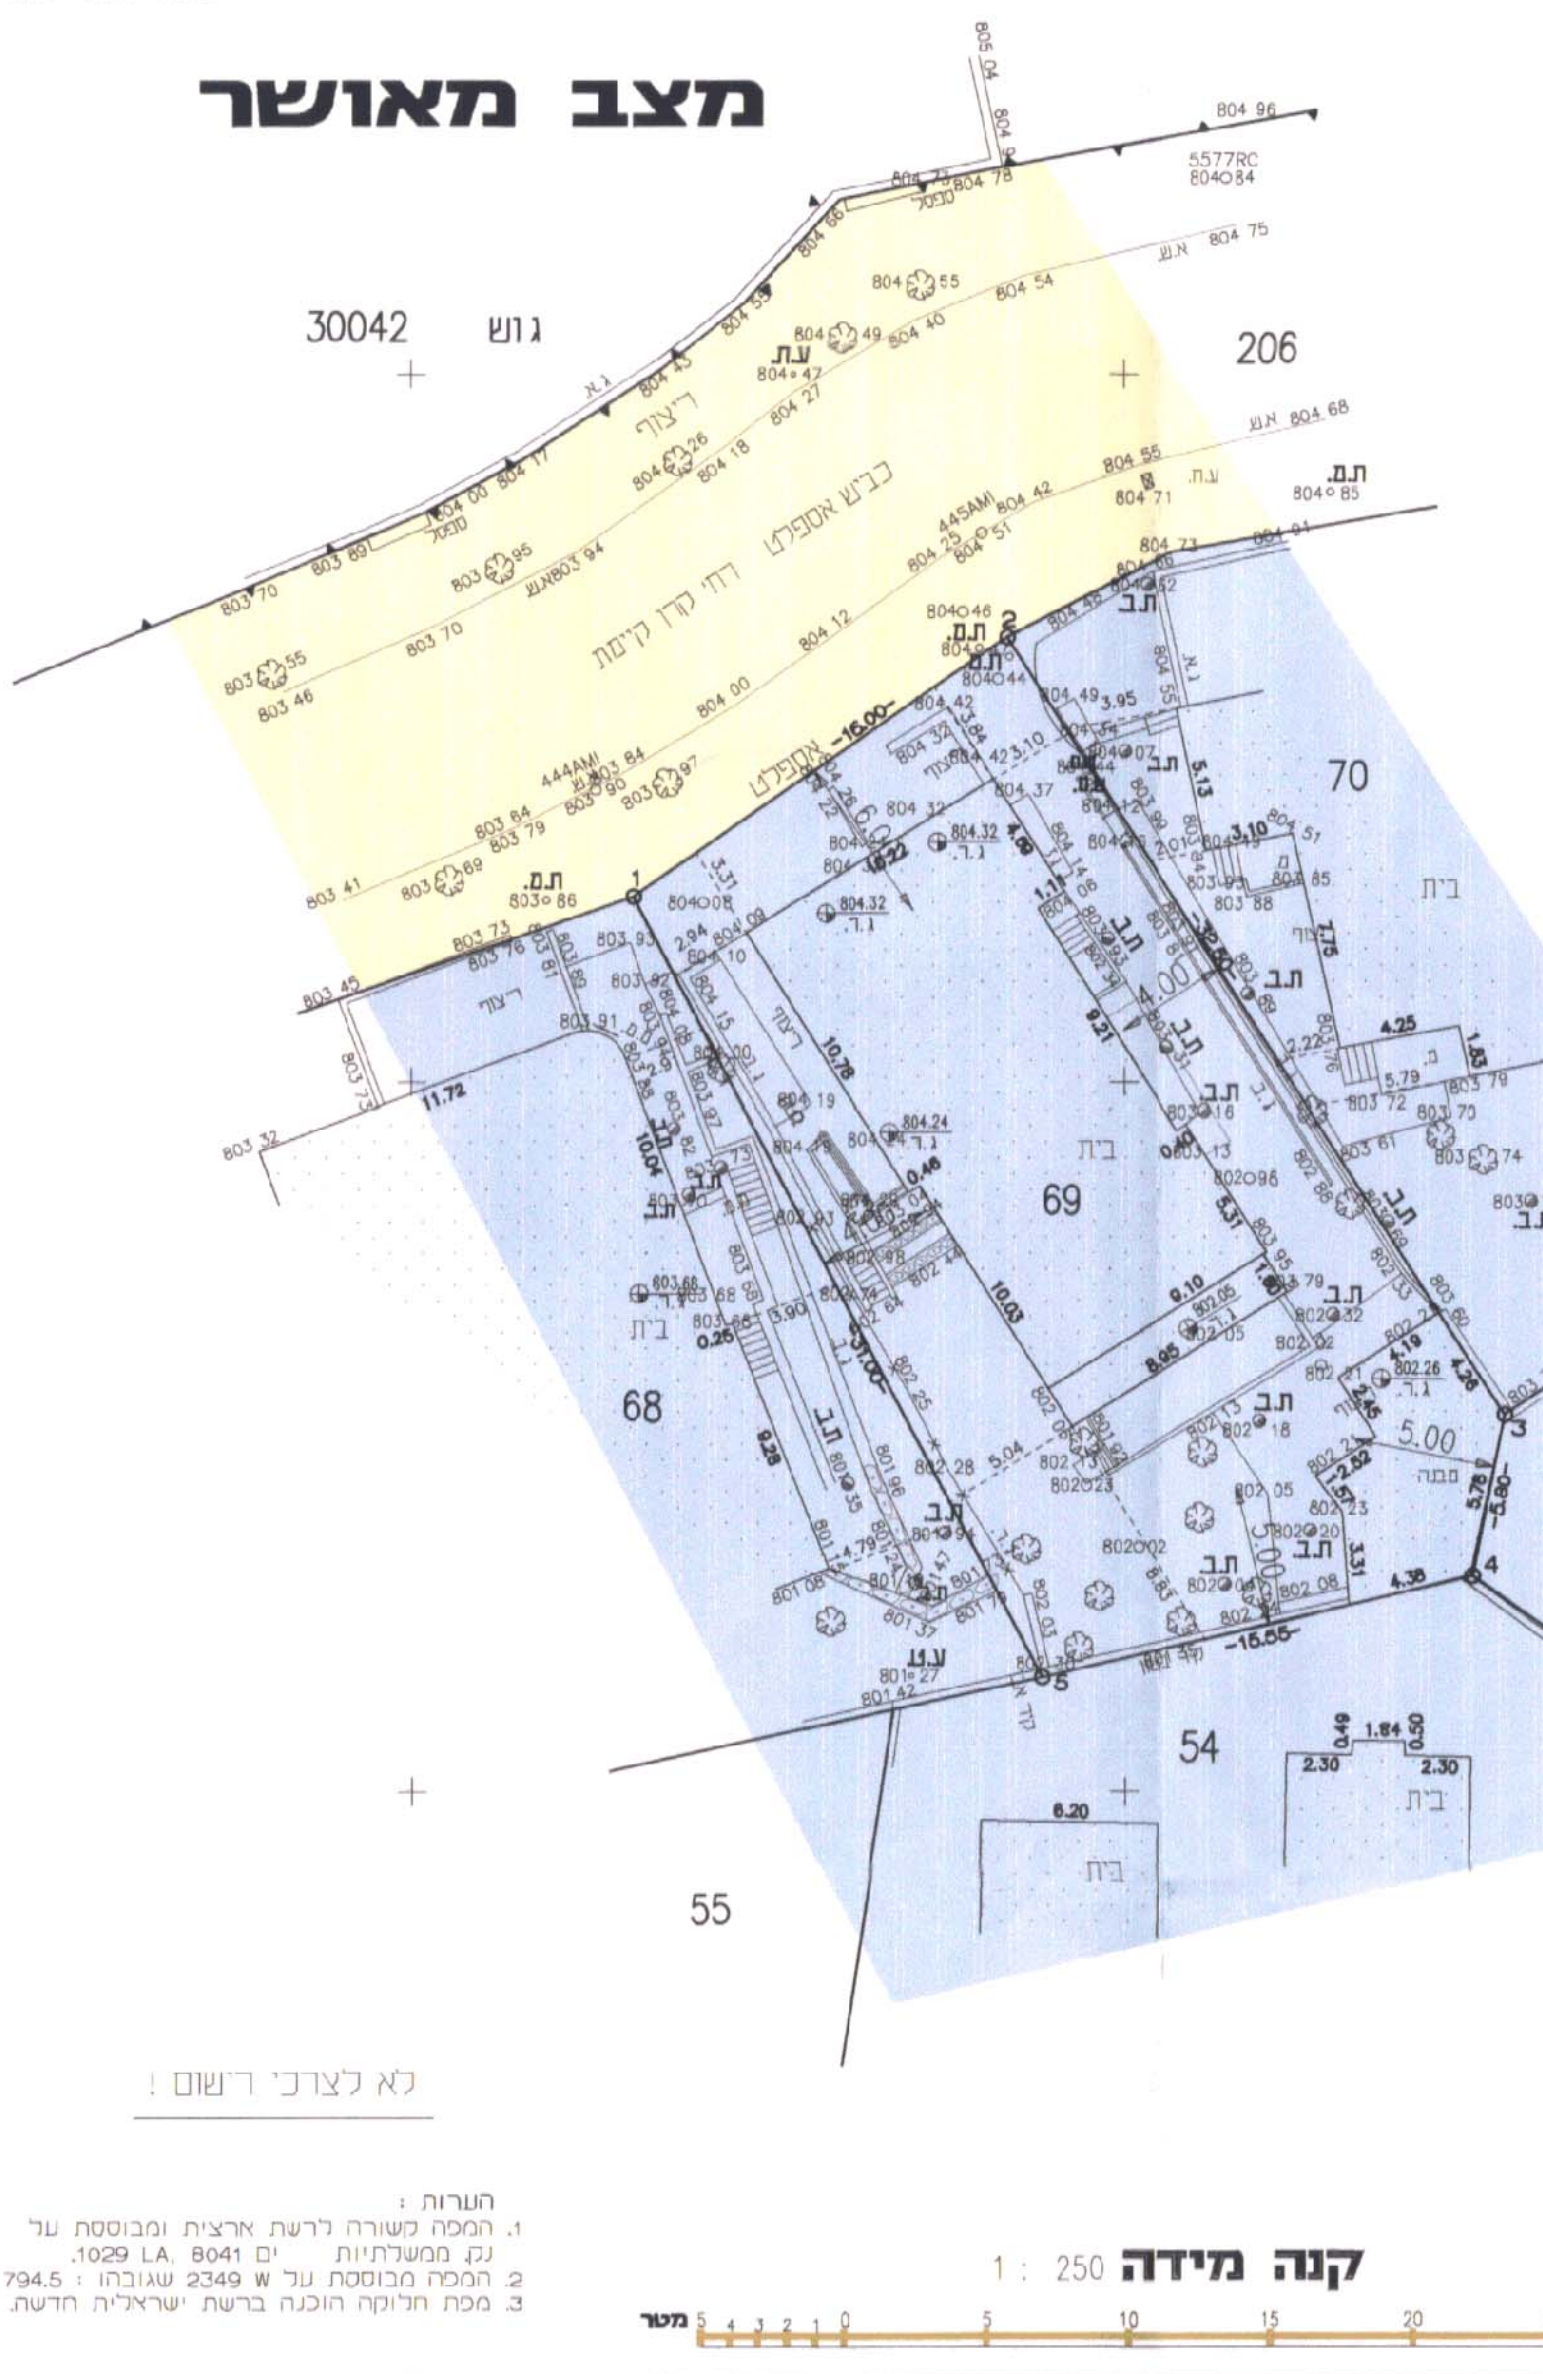

הערות:  
1. המפה כשורה לרשת ארצית ומבוססת על קנה מטרות 1:250 L.A. 8041 י"מ  
2. הריבוע המבוססת על W 2349 שגובהו : 794.5  
3. סמל הריבוע הוכנה ברשת ישראלית חדשה


קנה מידה 1 : 250

חסן מסא 315.03

## מצב מוצע

### מקרא מצב מוצע

- גבול תכנית
- איזור מגורים 2 מיוחד
- בית קיים
- גבול חלקה קיימת
- מספר חלקה קיימת
- קו בנין חדש מירבי לתוספת בניה
- קו בנין מירבי לתוספת וסגירת מרכסות

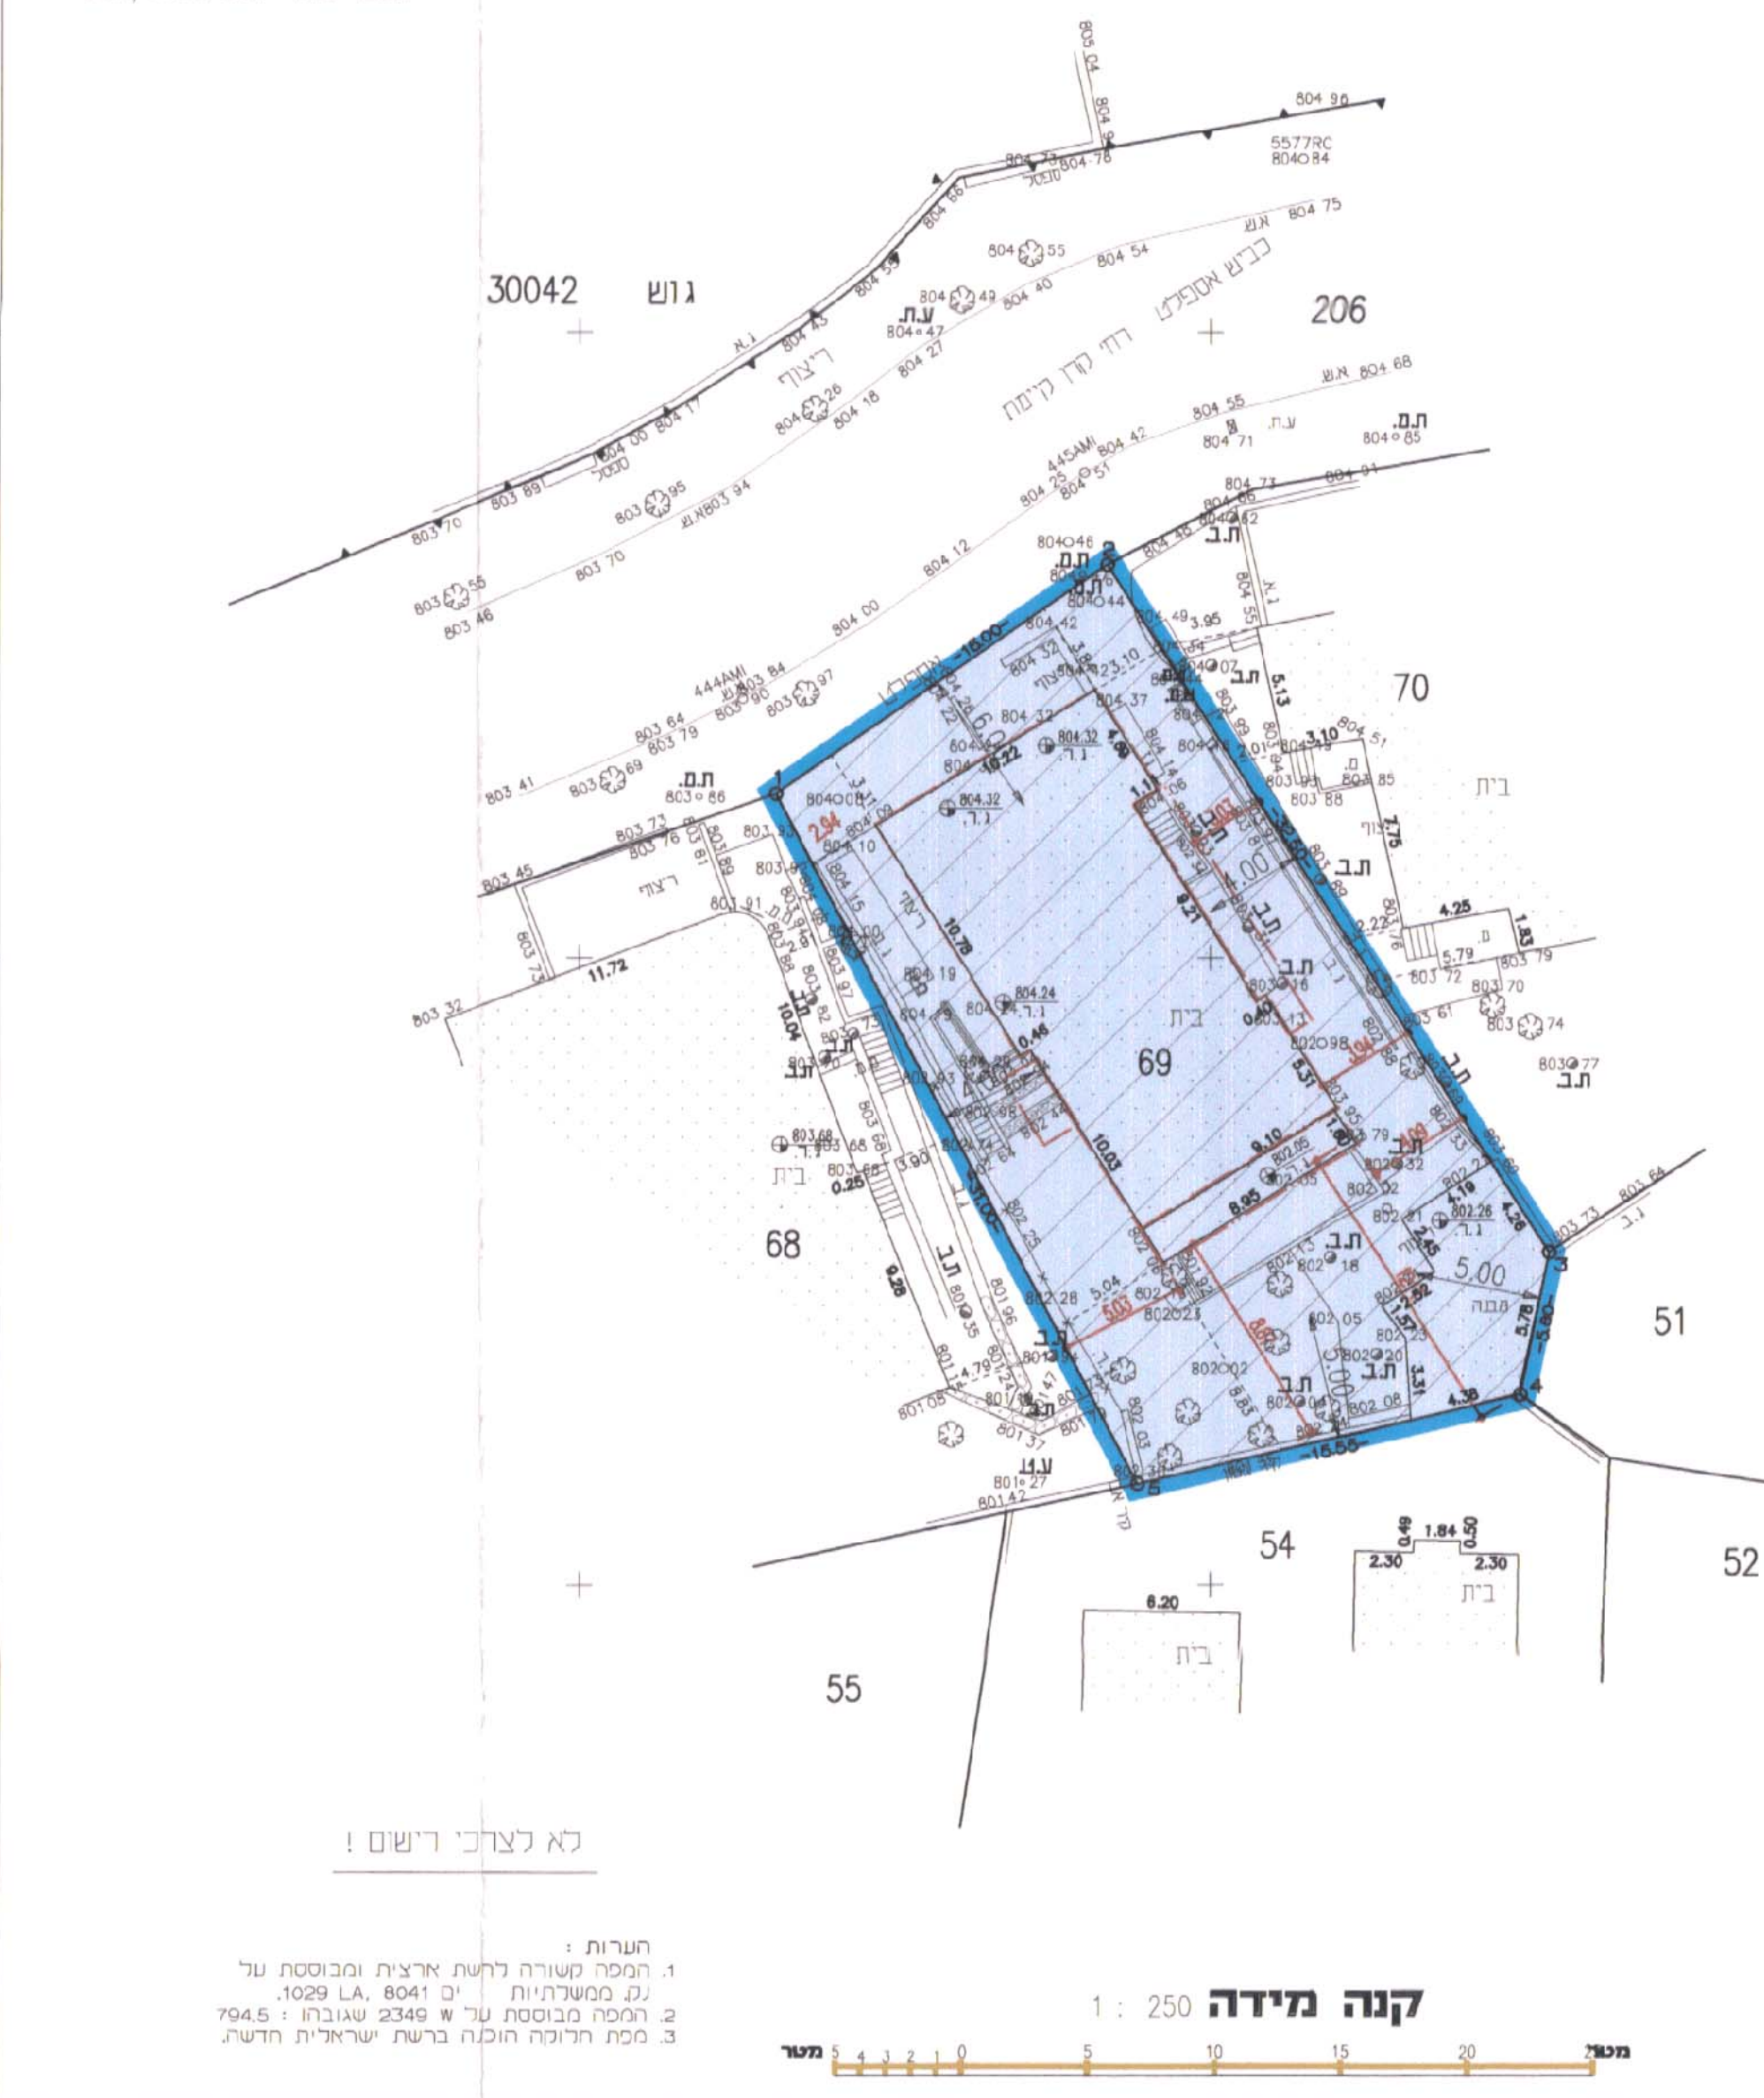

ירושלים 17.10.05

467 מספר רישון

אריה מירמן מודד מוסמך  
משרד למדידות

א.מירמן מודד מוסמך מסי רישון 467

רח' בית הדפוס 21 אר"נ קומה 4 נבעת שאול ירושלים.  
טל' 02-6515665/6 פקס 02-6524777

חסן מסא 315.03

הערות:  
1. המפה כשורה לרשת ארצית ומבוססת על קנה מטרות 1:250 L.A. 8041 י"מ  
2. הריבוע המבוססת על W 2349 שגובהו : 794.5  
3. סמל הריבוע הוכנה ברשת ישראלית חדשה

קנה מידה 1 : 250

חסן מסא 315.03

### תרשים הסביבה 1:5000



### תרשים המקום 1:1250

