

מחוז ירושלים

מרחב תכנון מקומי ירושלים

תכניות מתאר מקומית עם הוראות של תכנית מפורטת

תכנית מס' 10970

שינוי לתכנית מס' 3770

תשריט

ק.מ. 1:250

חתימת בעלי הקרקע

אחישוב (דוידוביץ) איילה

5571282 ת.ד.

05307567 ת.ד.

דוידוביץ יתיר

דרך בית לחם 41 (חלקה משנה 4)
מל, 02-6723290, ירושלים

רפואה ציון	ת.ד. 53352498
חיימי יעקב	ת.ד. 63478291
נ.א. נאכרישטן אוס חברה	520036500
בן אבי דחמים	ת.ד. 4261882
בן אבי שמחה	ת.ד. 261883
יגית יוסף	ת.ד. 190636
יגית שושנה	ת.ד. 60124
שויתן יעקב	ת.ד. 1550215
שויתן אבלין	ת.ד. 1550216
לבנסון נורמן	ת.ד. 1238821
לבנסון גידי	ת.ד. 1261509



חתימת מגיש התכנית

אחישוב (דוידוביץ) איילה

5571282 ת.ד.

05307567 ת.ד.

דוידוביץ יתיר

דרך בית לחם 41 (חלקה משנה 4)
מל, 02-6723290, ירושלים

חתימת המתכנת

דורית גורן

25192 מ.ר.

e-mail: doritag@netvision.net.il

טל. 02-6247347 - פקס 02-6242913


רח' אגריפס 8 - ת.ד. 2193 - ירושלים

תאריך: 21.09.2005

מחוז : ירושלים
נפה : ירושלים
המקום : ירושלים
גוש : 30013
חלקה : 45, דרך בית לחם מס. 41

הוכן עבור בעלים
השטח 0.807 ד.מ.


מצב מאושר

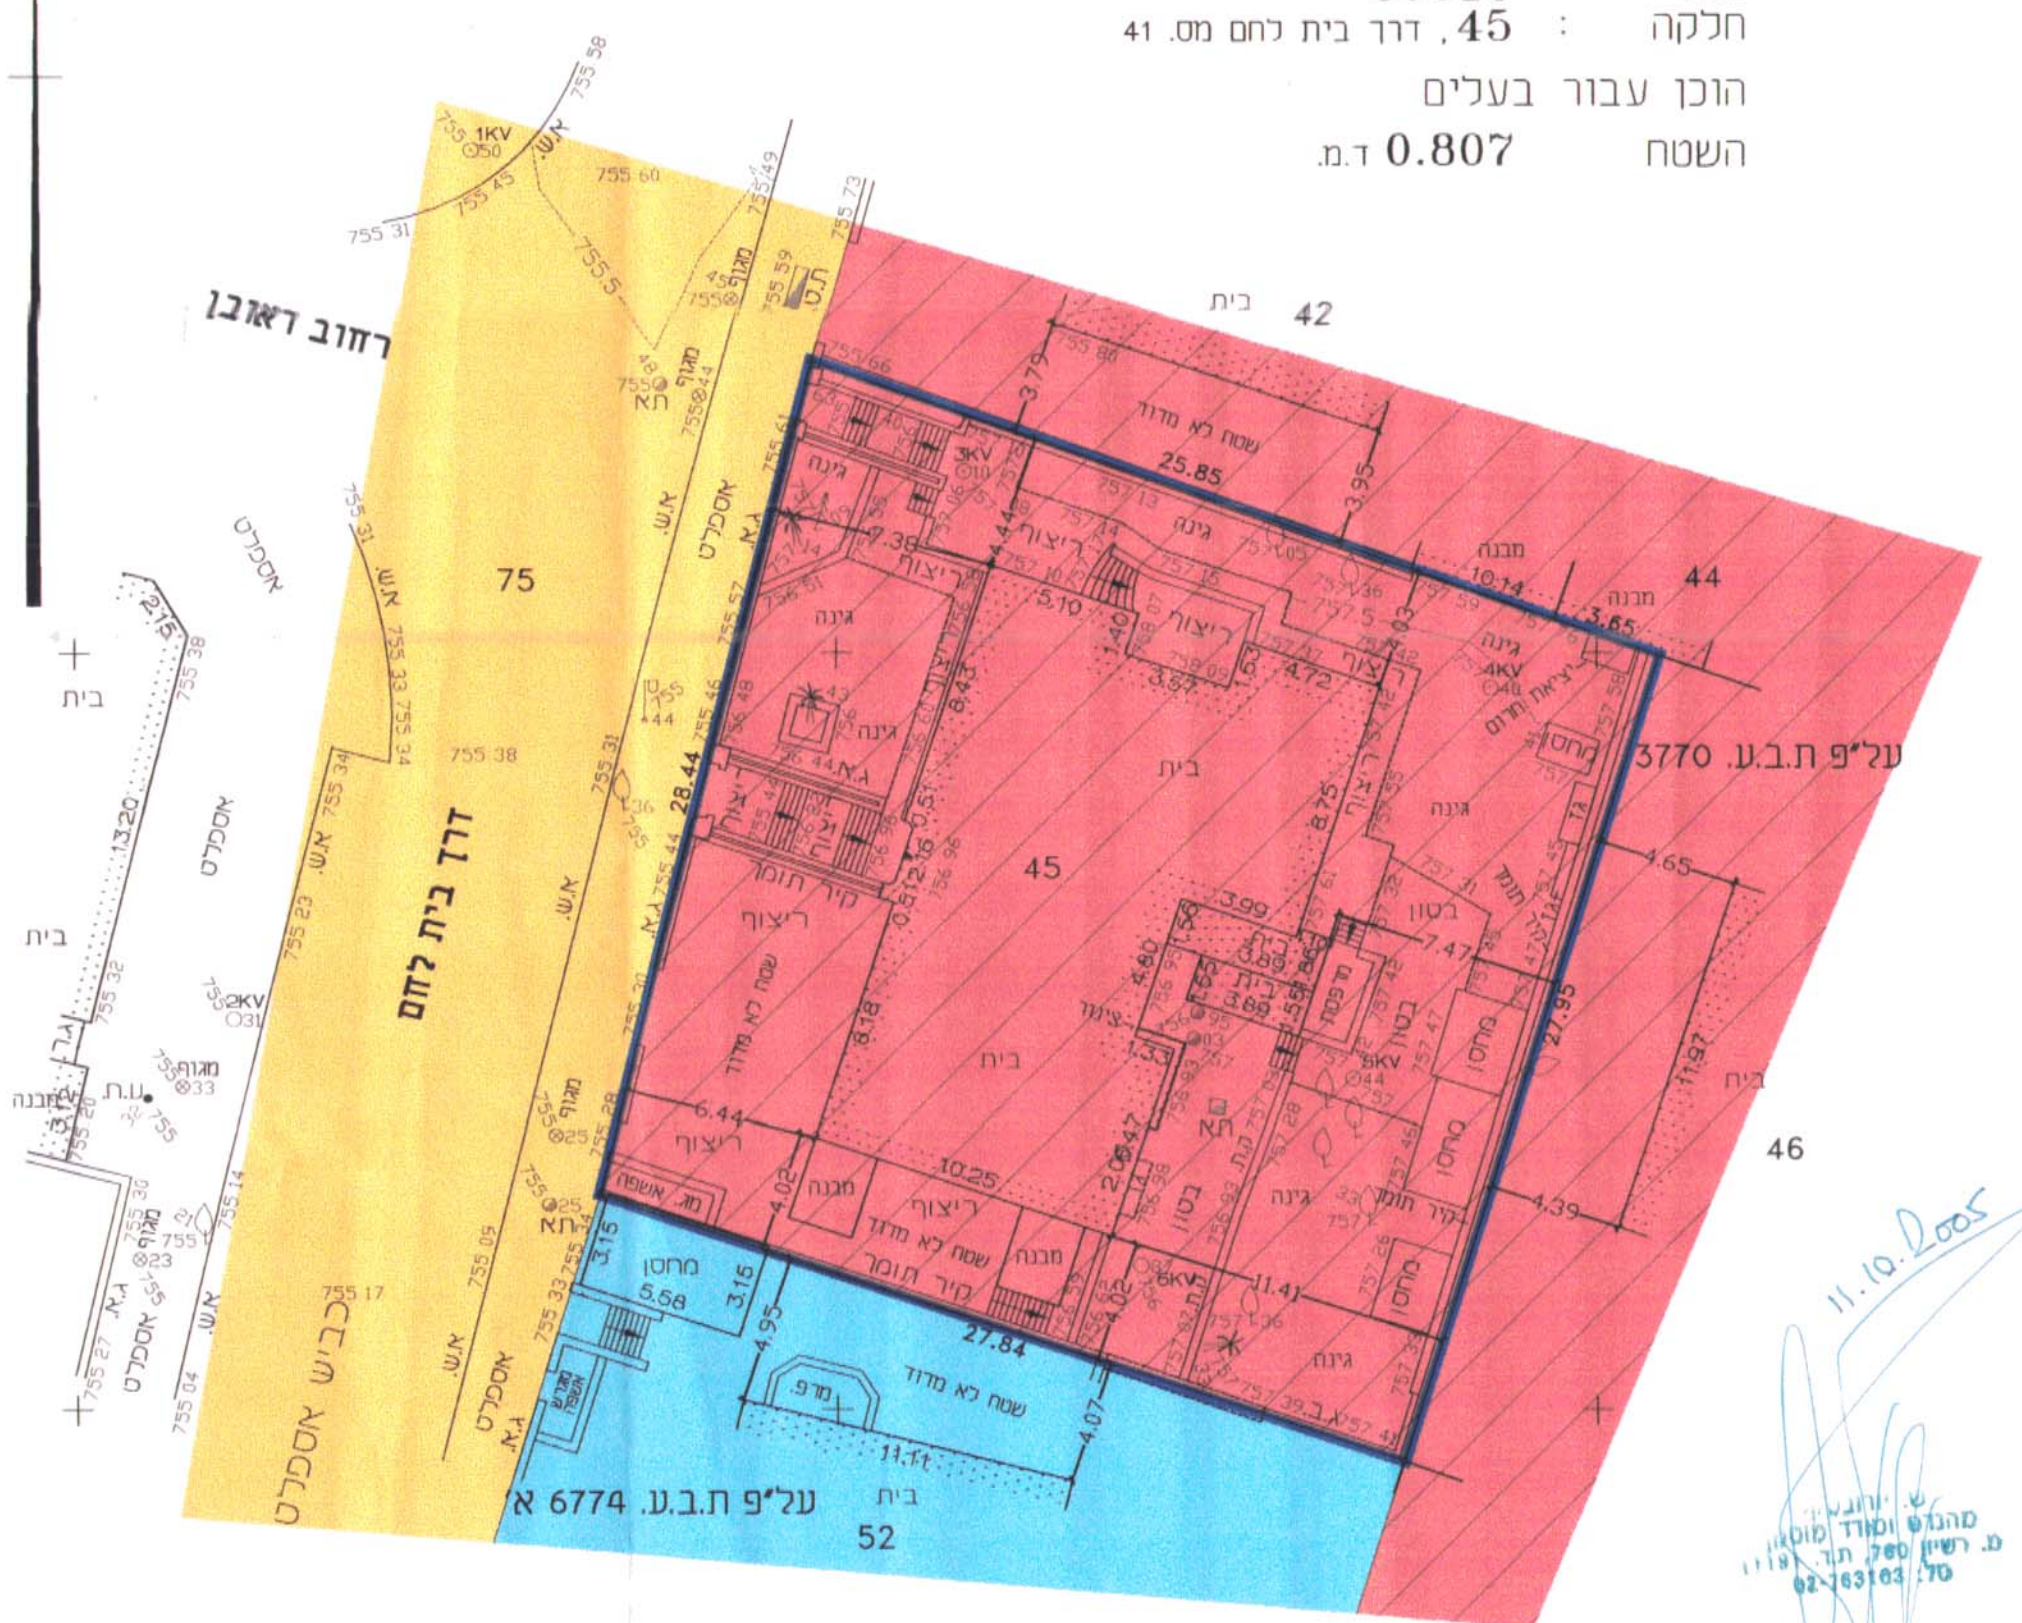

מקרא-מצב מאושר

- גבול התכנית
- גבול חלקה
- אזור מגורים 1 מיוחד
- אזור מגורים 2
- דרך קיימת או מאושרת
- בנין קיים
- מספר חלקה 45

מצב מוצע

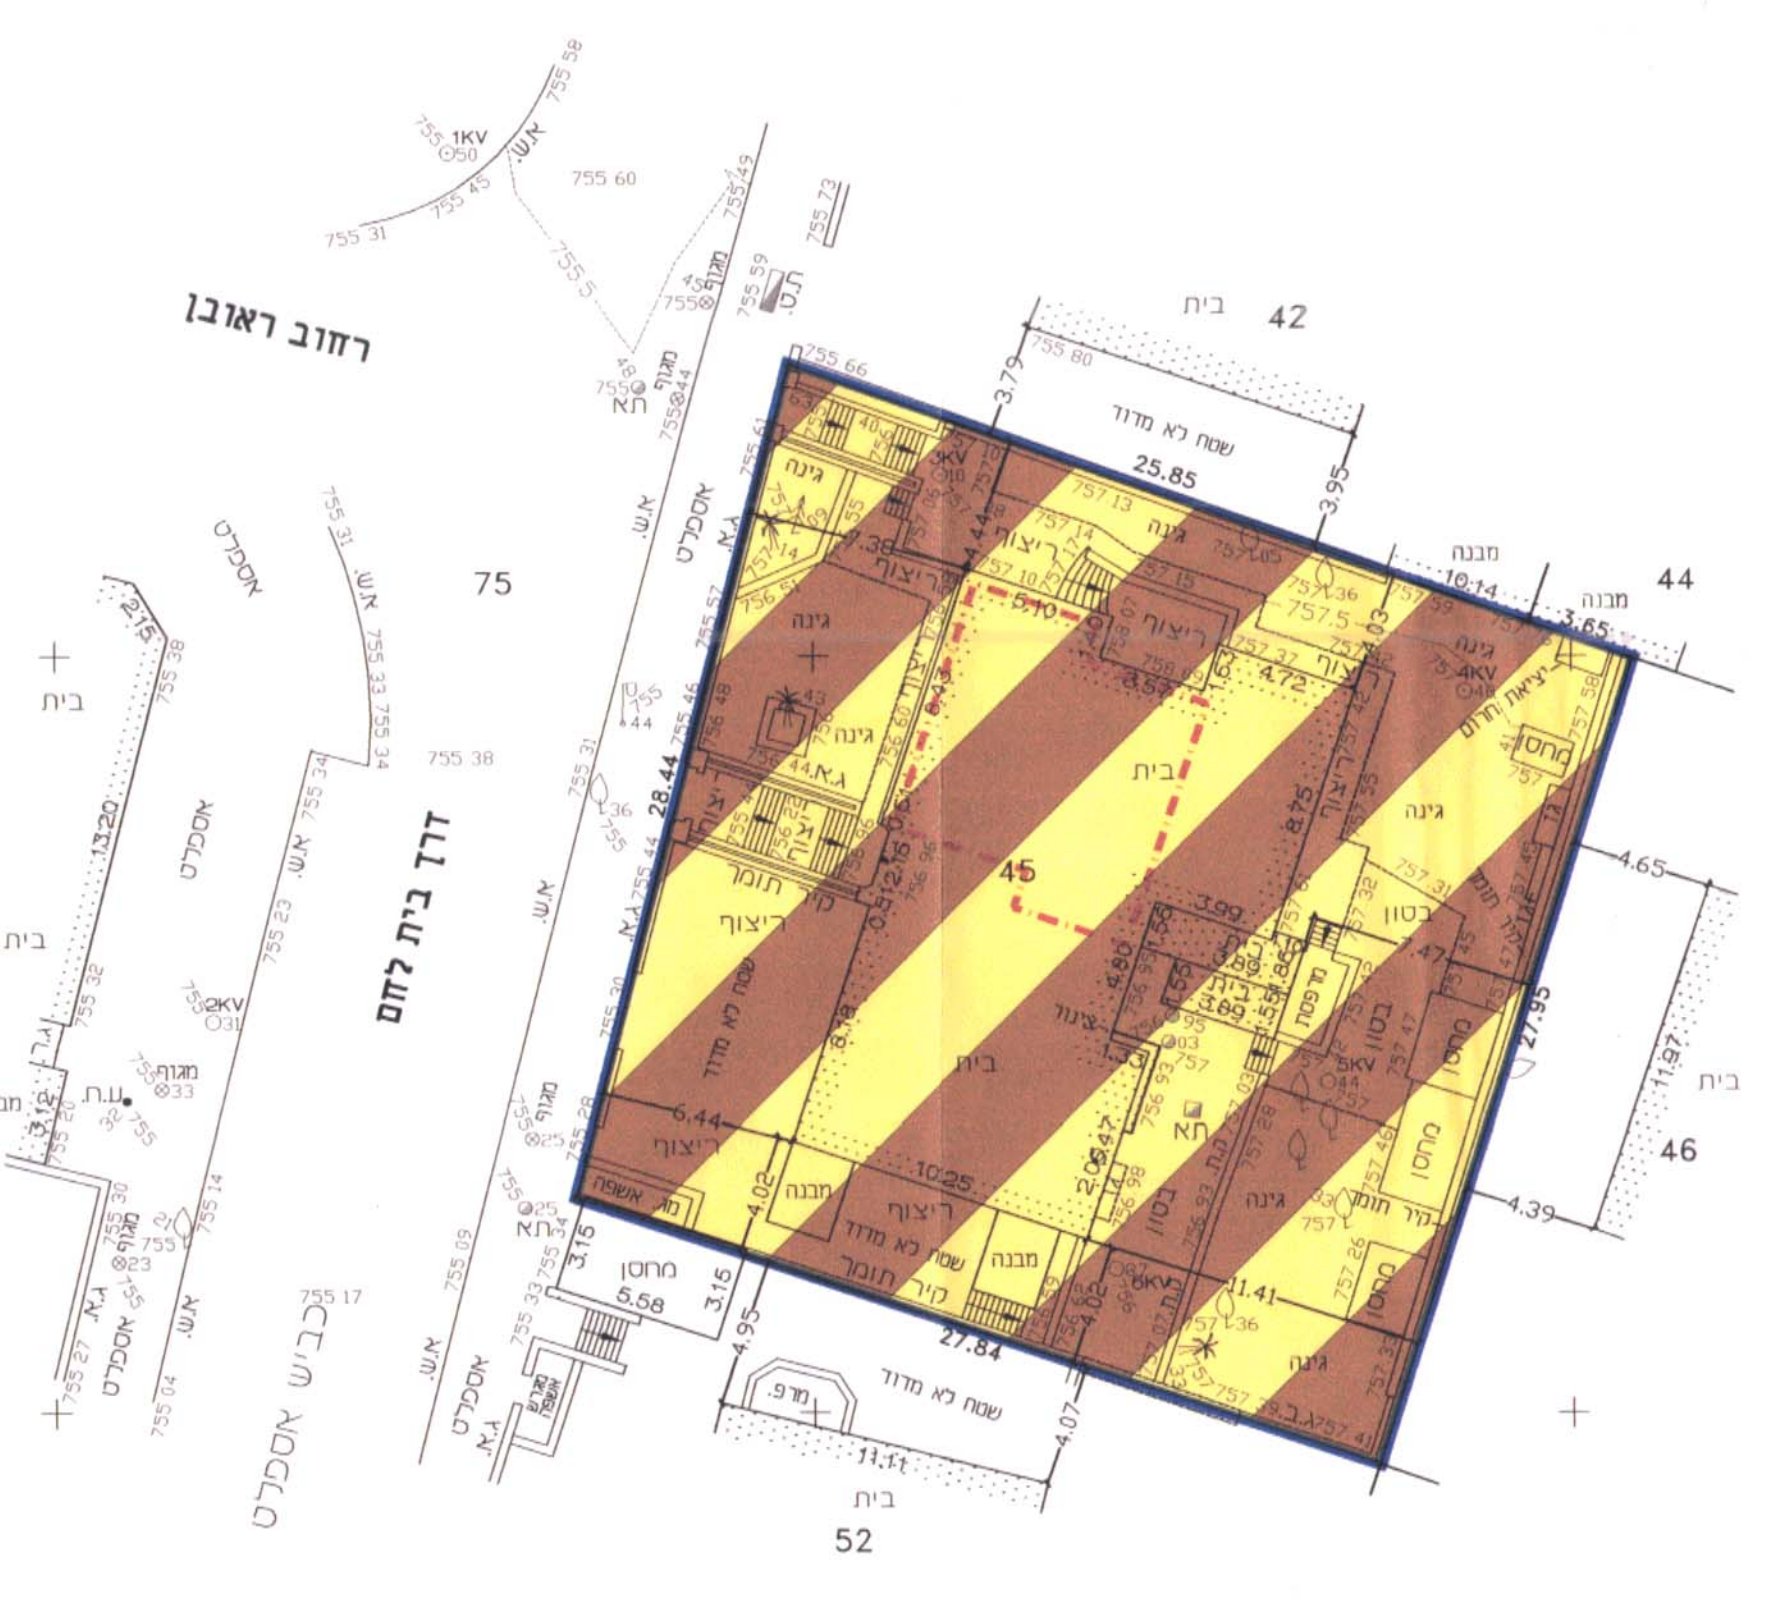

מקרא-מצב חדש

- גבול התכנית
- גבול חלקה
- אזור מגורים מיוחד
- קו בנין מירבי לתוספת בניה
- בנין קיים
- מספר חלקה 45

ע"פ ת.ב.ע. 3381 א'

Serial Number 1583-04

