


מחוז: ירושלים
נפה: ירושלים
עיר: ירושלים
מקום: רח' עובדיה 9א
גוש: 30082 חלקה: 63
שטח: 0.293 מ.ד.

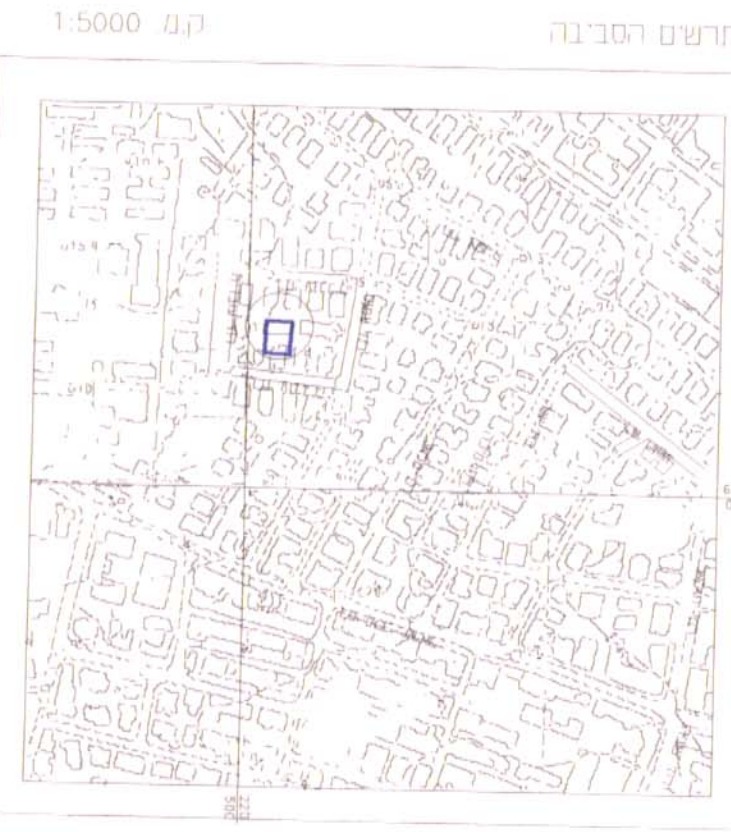


הערות:
1. רמדיה מבוטסת על נקודות
מסלולות 478/מ, 479/מ
2. הגנה מבוטסת על נקודה עירונית
מס' 20 וגובה 790.86

לא יצרתי רישום
עקוב סוסר מודו מוססר
מ.ד. 322 טרפיקס 42
מ.ד. 1395 ירושלים 101
תאריך: 26-09-05

מקרא מצב חדש

- גבול תכנית
- אזור מגורים מיוחד
- בניין קיים
- גבול חלקה
- מס' חלקה 63
- קו בניין מירבי לתוספת בניה
- קו בניין מירבי למרפסות

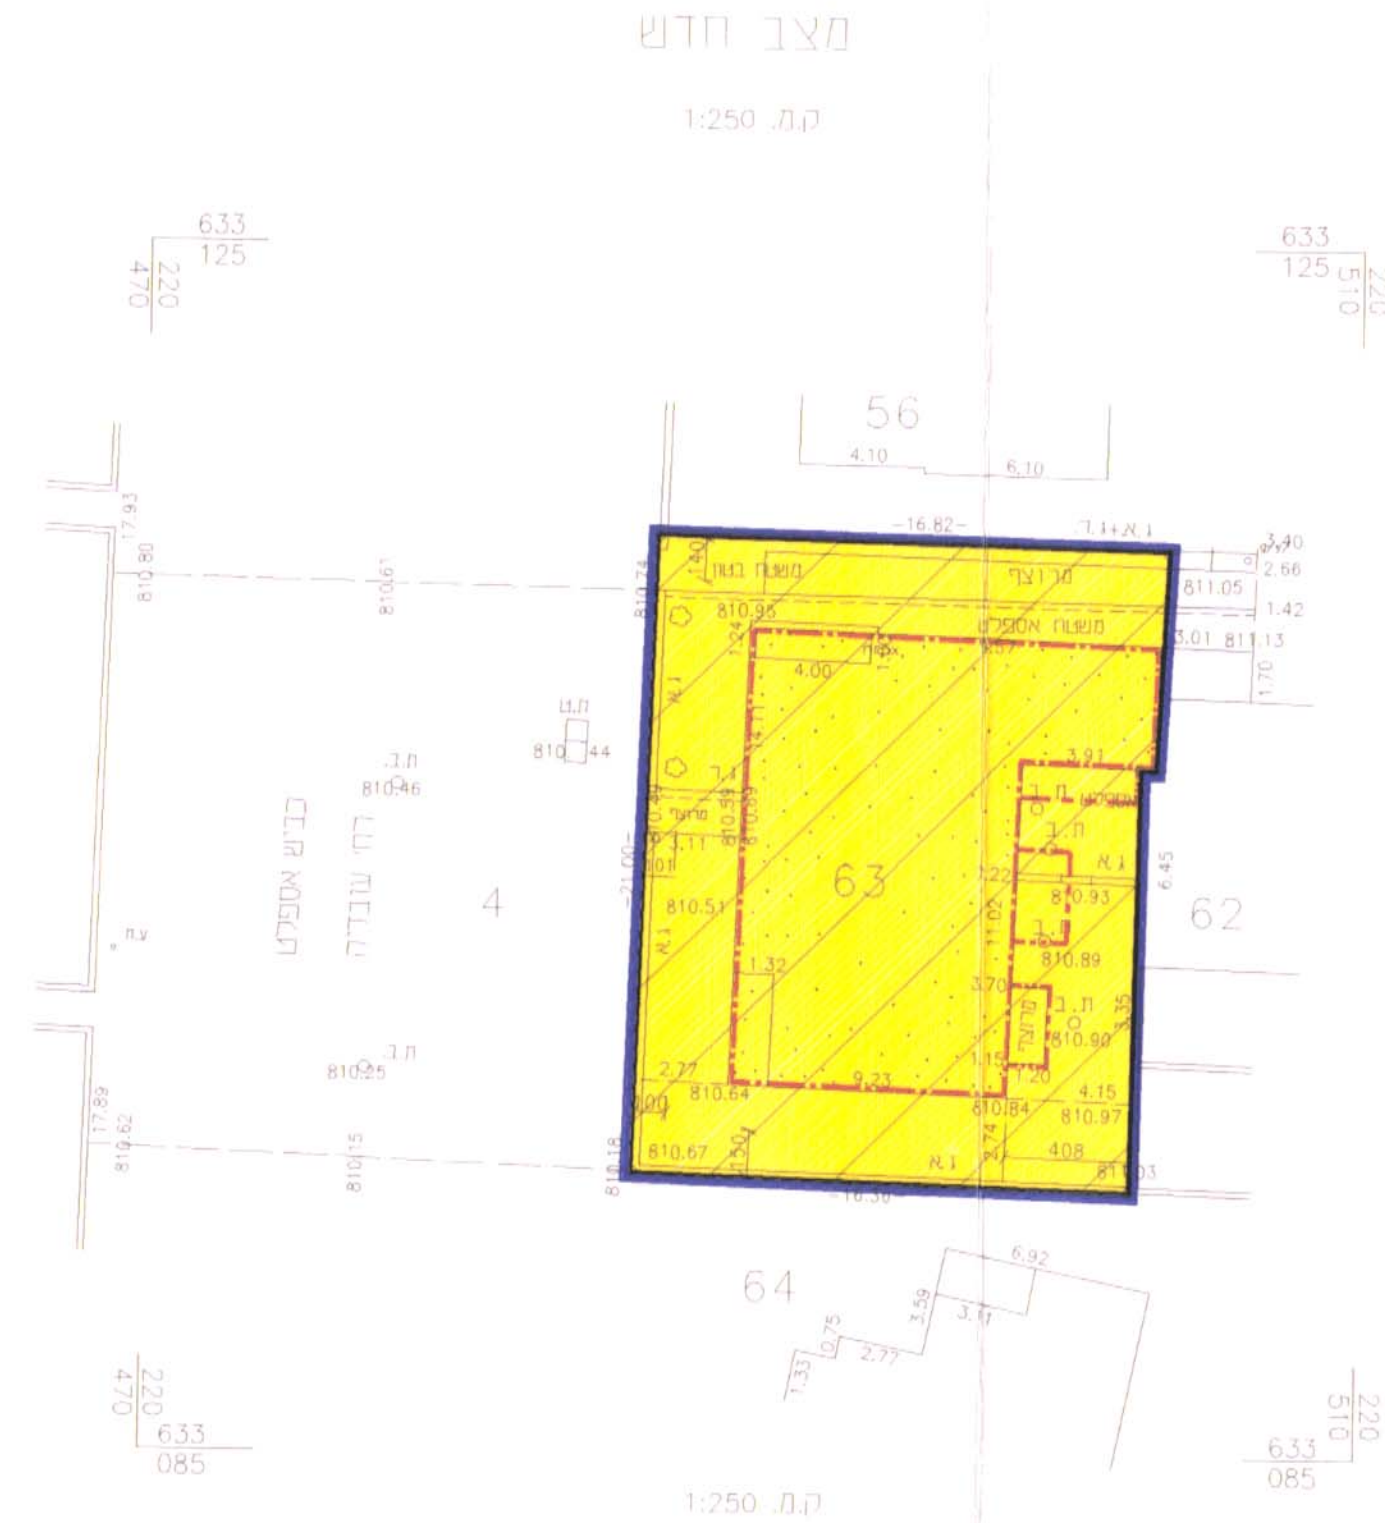


מצב חדש

ק.מ. 1:250

מקרא מצב מאושר

- גבול תכנית
- אזור מגורים 3
- בניין קיים
- גבול חלקה
- מס' חלקה 63

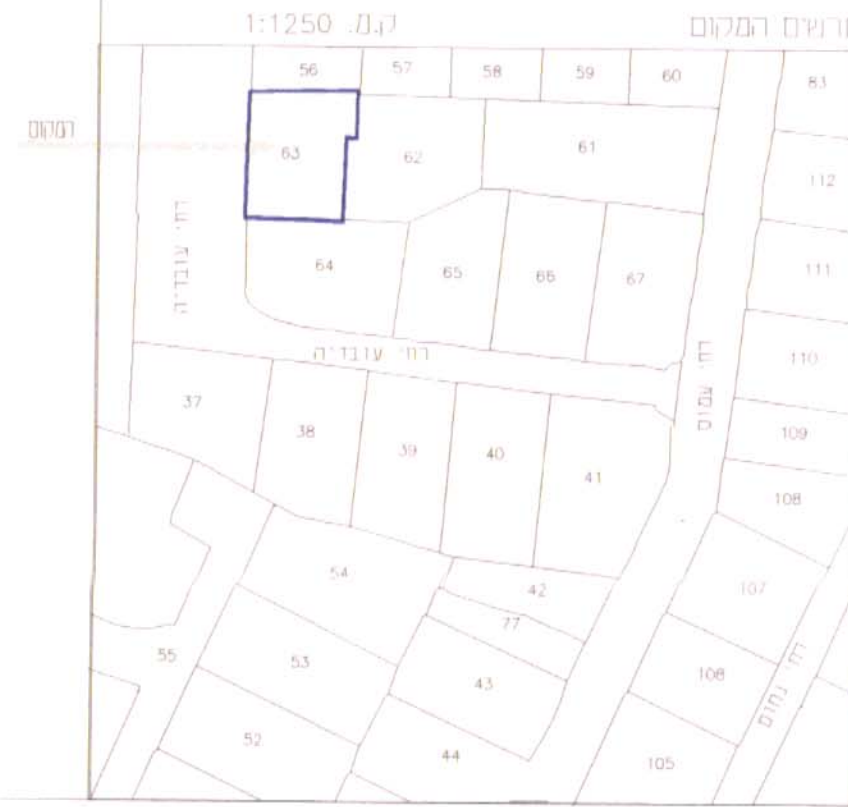


חרושים המקום

ק.מ. 1:1250

מצב מאושר

ק.מ. 1:250

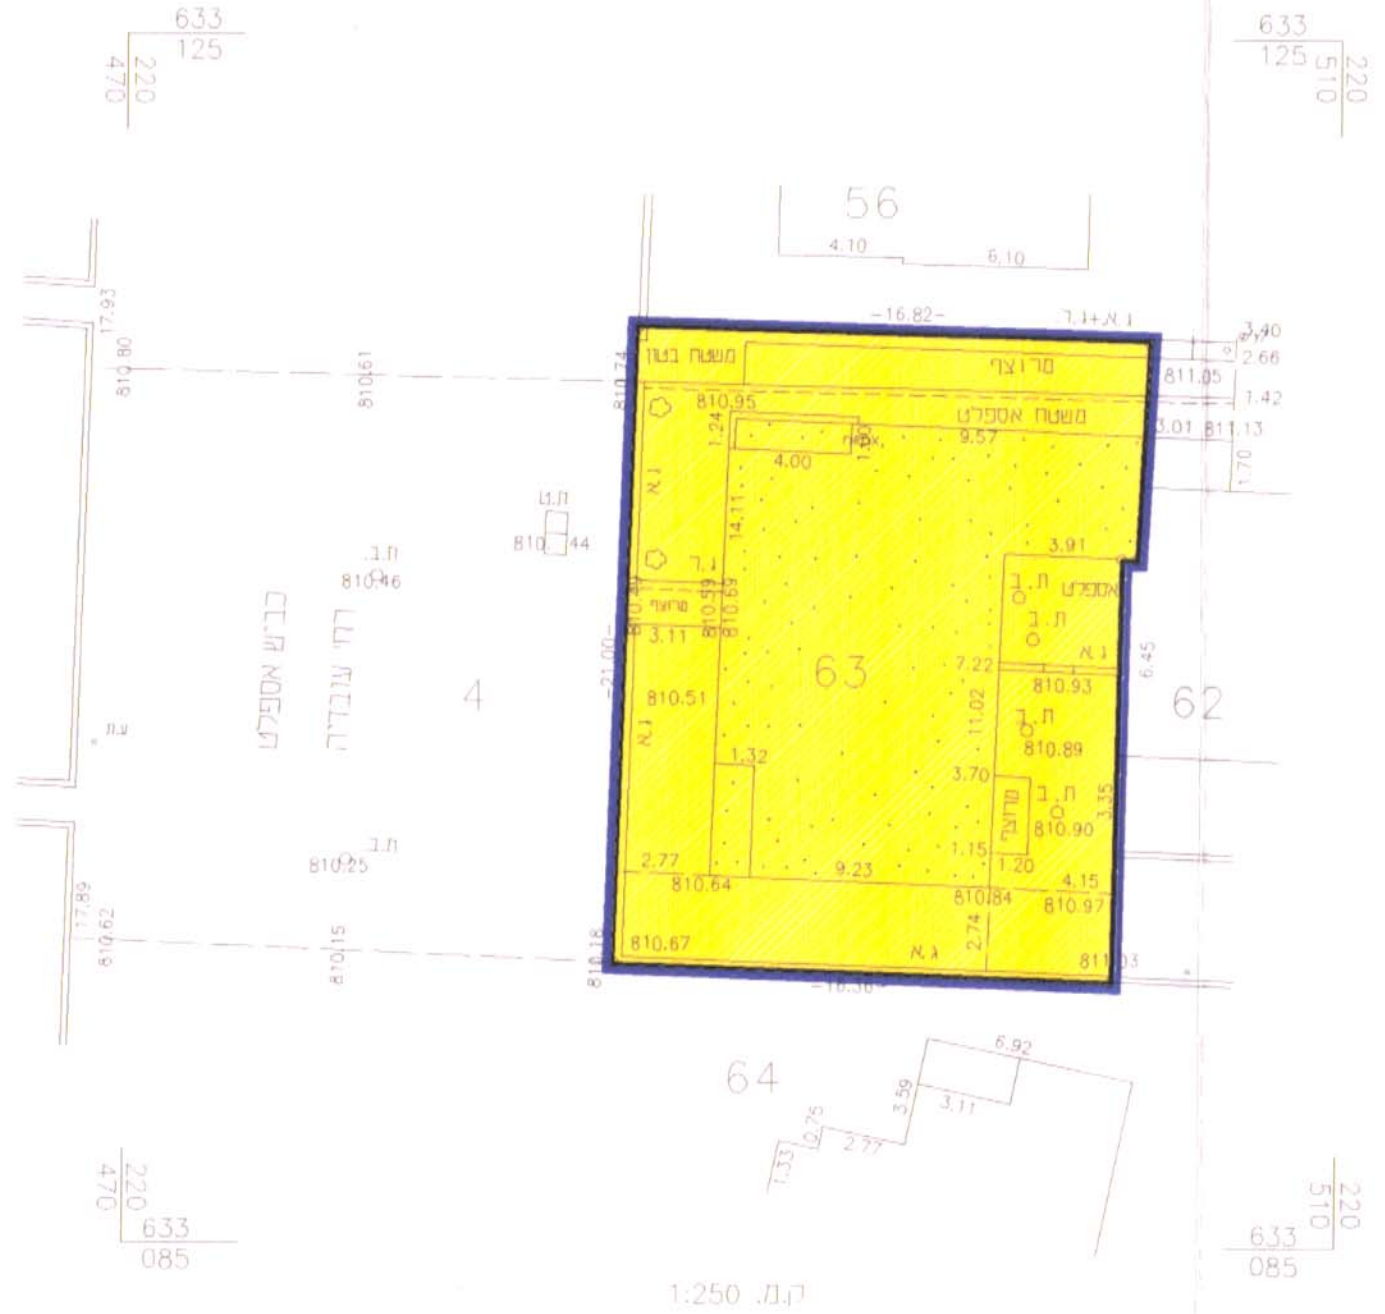

מחוז: ירושלים
מרחב תכנון מקומי ירושלים
תכנית מס' 7475א'
ש'נו' מס' 42/00
לתכנית המתאר המקומית לירושלים
(ש'נו' תכנית מתאר מקומית)

תשריט

חתימת בעל היזמה:
יהודה שפירא רח' אביגדור 6 - ירושלים
טל: 5384027 - 02
פ.ד: 054048327
רובין אוריאל ת.ז. 0506960
שני צחק ת.ז. 0506961
רובין אנוס ת.ז. 0516568
ביכר יוניסקי בטיה ת.ז. 0077523
קליד שפרה ת.ז. 000905992
פריברג חיה מלכה
ד"ר שמואל זכרון 022640848

חתימת מ"ש היזמה:
יהודה שפירא רח' אביגדור 6 - ירושלים
טל: 5384027 - 02
פ.ד: 054048327
הועדה המחוזית החליטה לאשר את התכנית
בישיבה מס' 418 ביום 11.8.05

חתימת המוכן:
דן יורעאלי רח' שלומציון ואמיליה 4
טל: 6231323 - 02
פ.ד: 0112913
מס' רישון: 8460
סמכיל תכנון יו"ר הועדה
דן יורעאלי - אדריכלים ופיתוחים
שולמציין המלכה 4 ירושלים 94146
טל: 02-6240787, פקס: 02-6231323